

REGIONE PIEMONTE

PROVINCIA DI TORINO

COMUNE DI RIVAROLO CANAVESE



SISTEMAZIONE STRAORDINARIA STRADE COMUNALI

ANNO 2018

CUP: E97H18000100004

- PROGETTO DEFINITIVO/ESECUTIVO -

DATA	REL.	COMMESSA	SCALA	TAVOLA
Giugno 2018	<div><div>2</div><div>3</div><div>4</div></div>	LP.100.18	Varie	8

OGGETTO

VIA ARGENTERA PASQUARO, DOSSO

Estratto di P.R.G.C, Vista aerea e Progetto

PROGETTISTA





STUDIO

Ing. FRANCO CIMA

Via Nigra, 9 - 13100 Vercelli

Tel. e fax: 0161.250063


E-mail: info.studiocima@gmail.com

C.F. CMIFNC66S16L750Q

P.I.: 01846570024

Iscrizione all'albo dell'Ordine degli Ingegneri al n. 891A

SPAZIO RISERVATO ALLE APPROVAZIONI

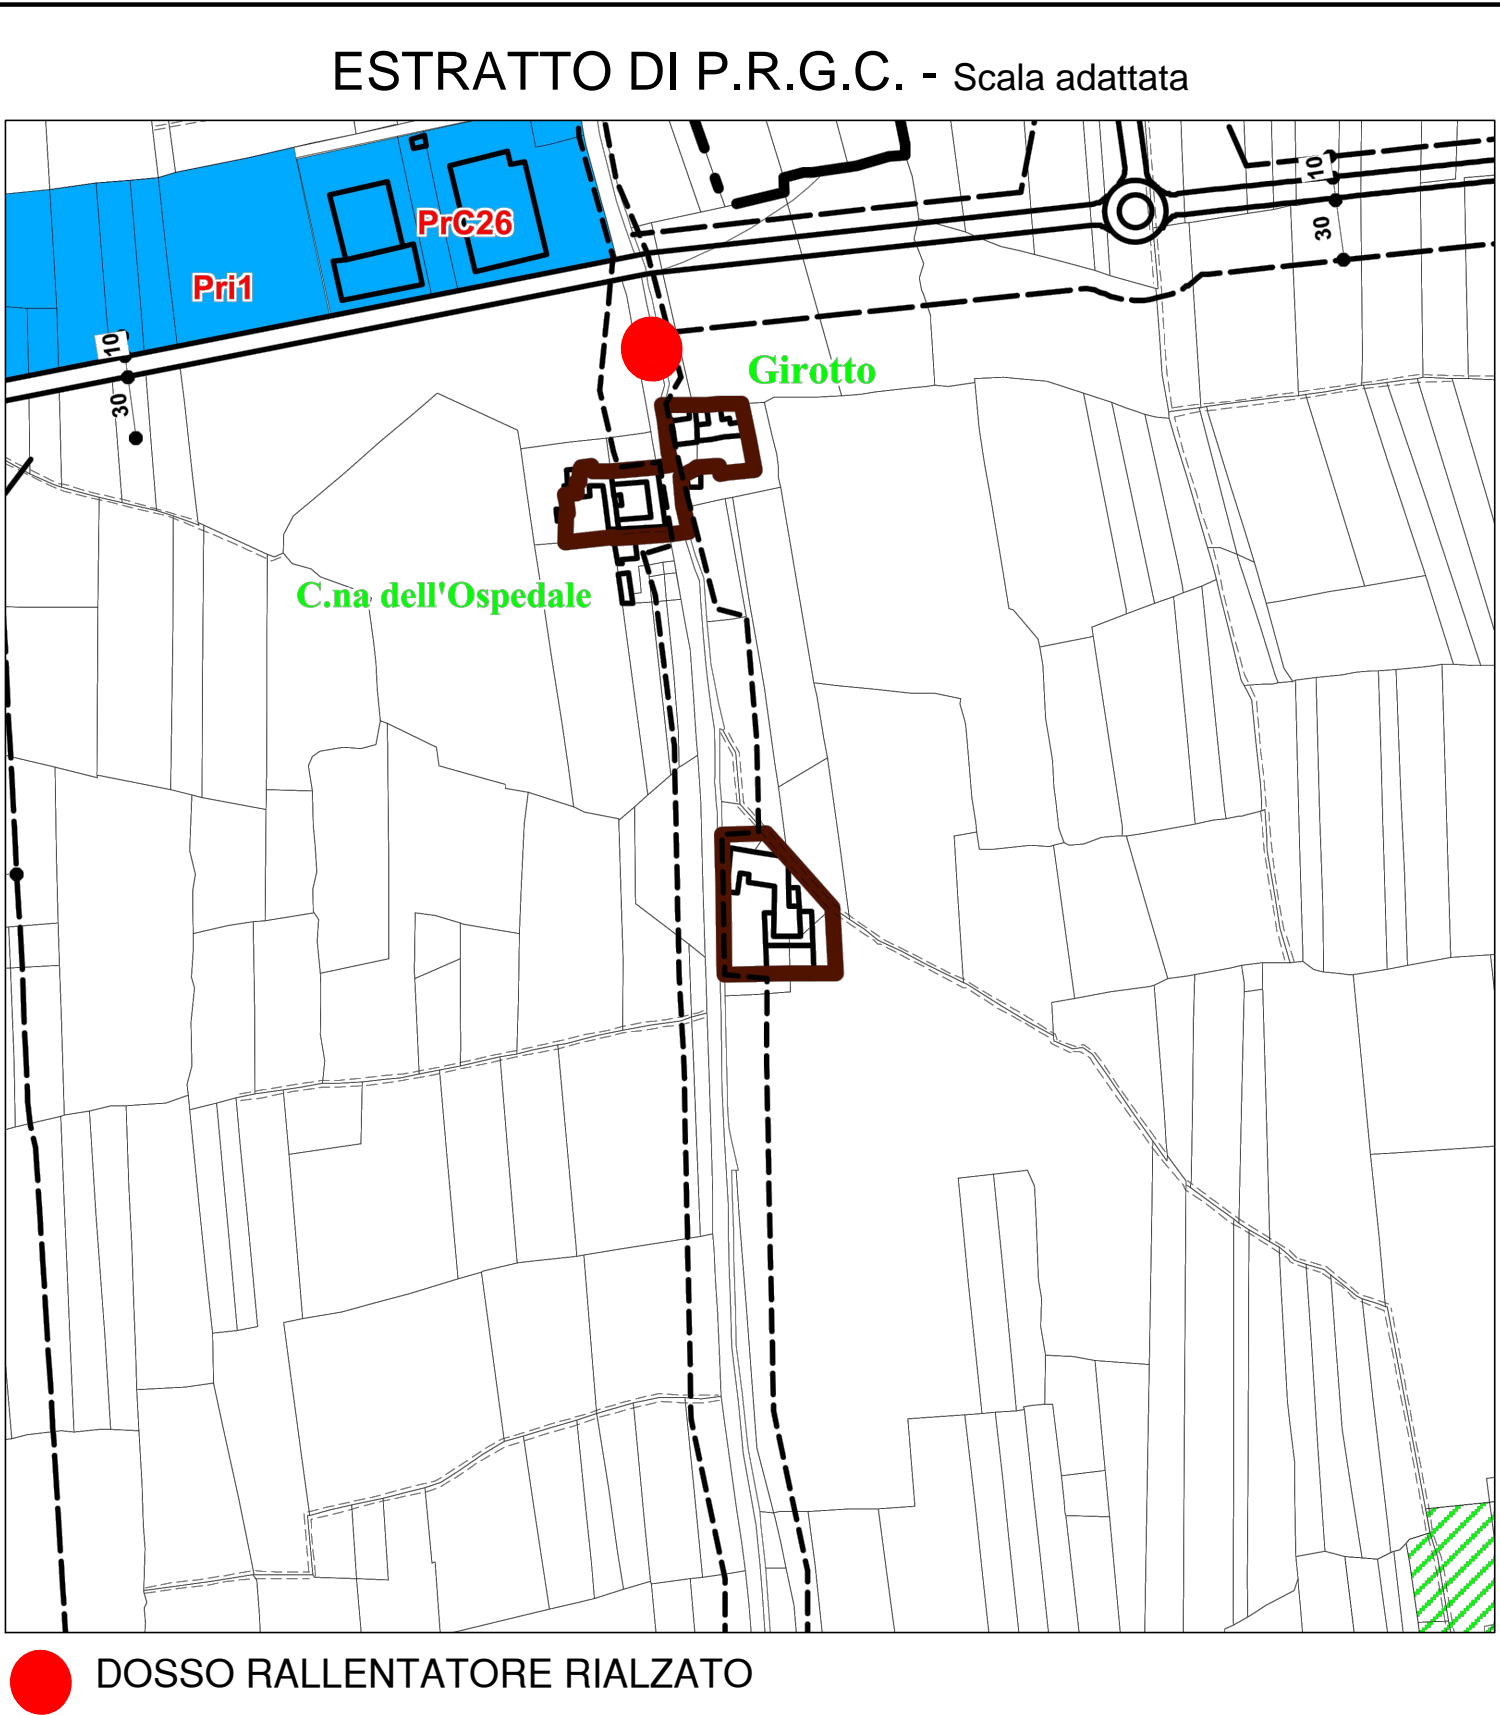

● DOSSO RALLENTATORE RIALZATO



Dosso rallentatore rialzato

