



PROGETTO ESECUTIVO DI RESTAURO FUNZIONALE E MESSA IN SICUREZZA DEL CAMMINAMENTO DI RONDA E DELLA TORRE DEL SOCCORSO



PROPRIETA' Sig. Pietro e Andrea FBHR  
Sig.ra Simonetta CORDERO di MONTEZEMOLO

PROMOTORE Comune di Vicopisano  
Via del Pretorio n°1

PROGETTAZIONE ESECUTIVA **ATELIER P95 G1** Dr. Tecnico Arch. Massimo Di Gela  
Società di Progettazione e Ingegneria Integrata  
Via San Paolo 25 PISA - ITALIA Tel./Fax. 050.49878 - E-mail atelierp95@virgilio.it  
(Geom. A. Baroni - Arch. E. De Ranieri - Arch. M. Di Gela - Ing. M. Balestra - Ing. G. Lorenzi)  
(Dott. Ing. C. La Plana - Dott. Ing. A. Beppi - Dott. Arch. Sanez Nouvellety Catala)


Team Collaboratori

Consulenza esterna Arch. Marta Cafaloni


OGGETTO: RILIEVO METRICO TORRE DEL SOCCORSO

Tavola N° **2**


Commissa 134 Scala: 1:50 Luglio 2018

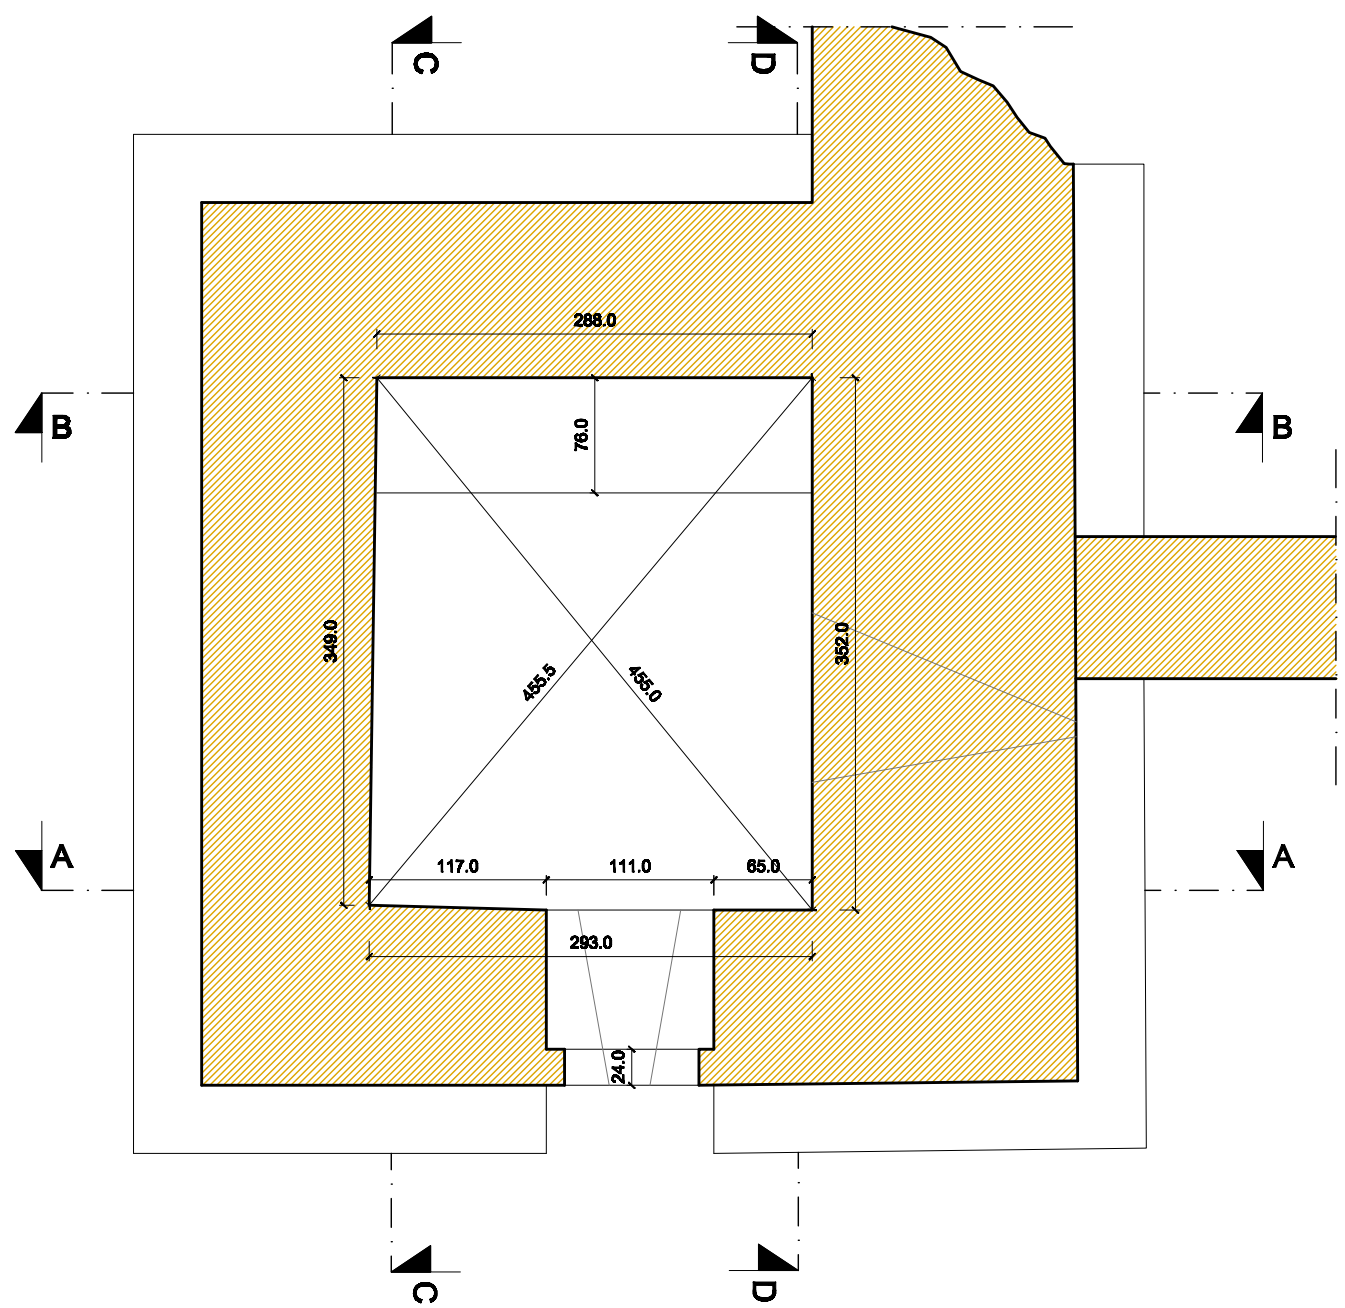

PIANTA LIVELLO 1,00

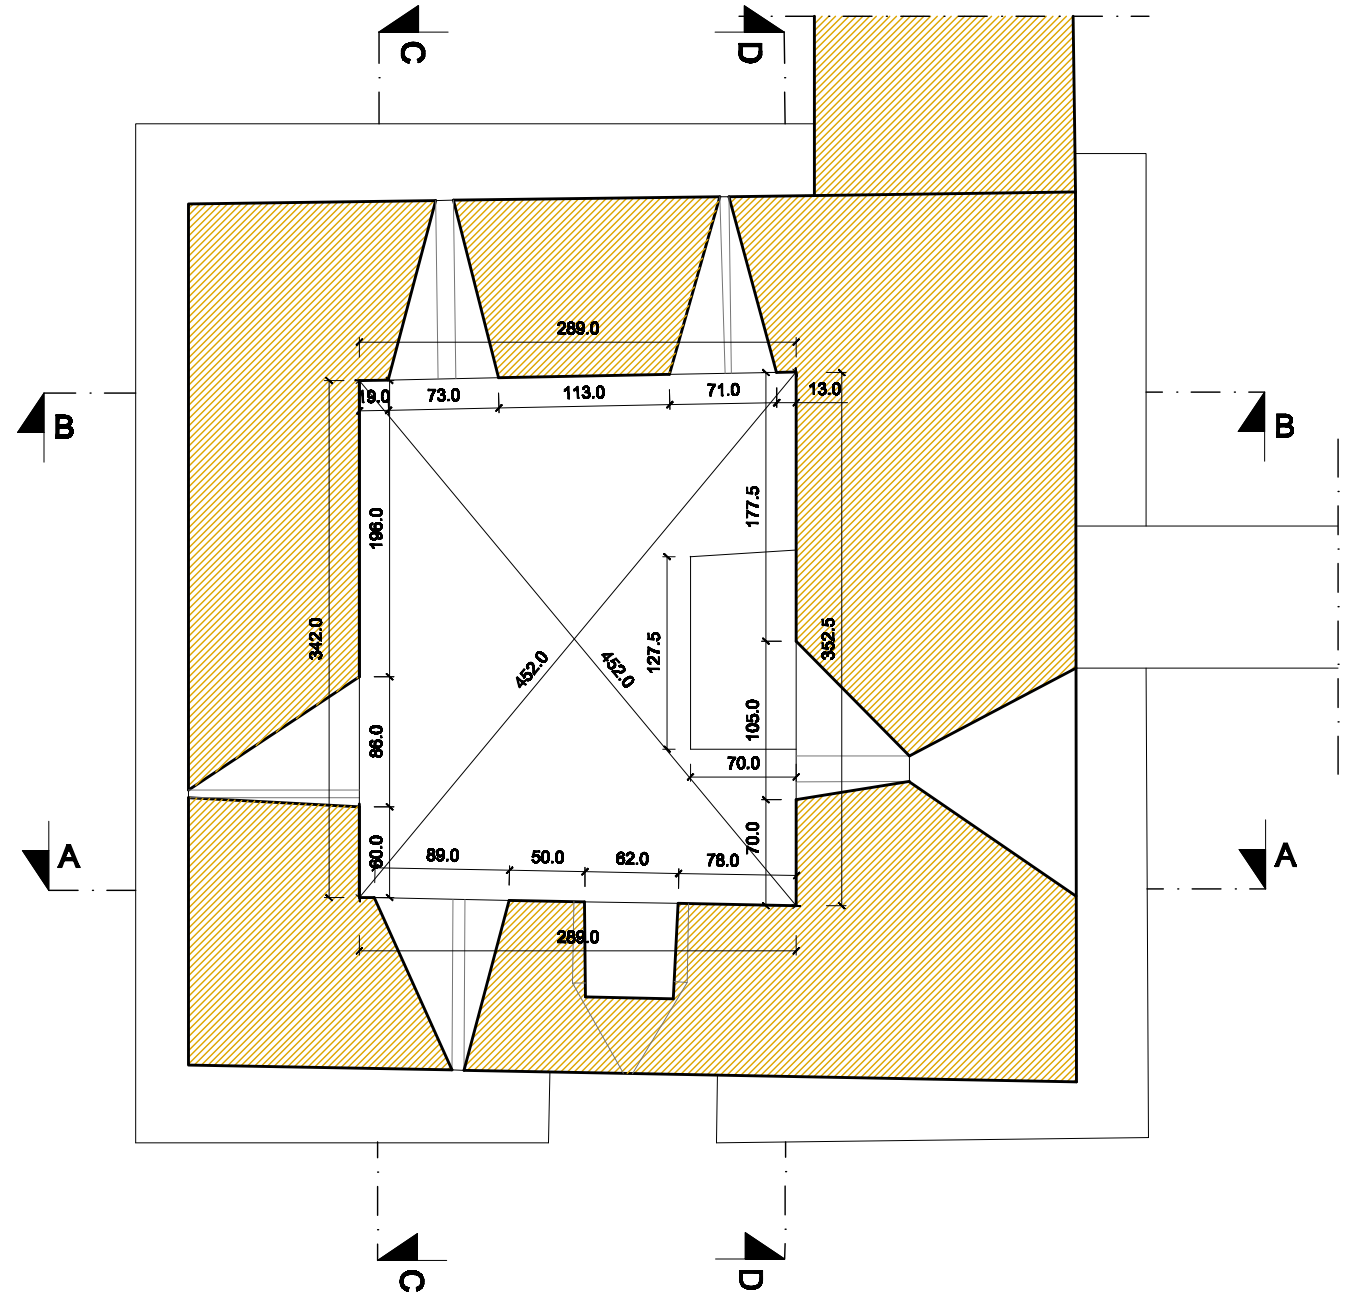

PIANTA LIVELLO +7,60

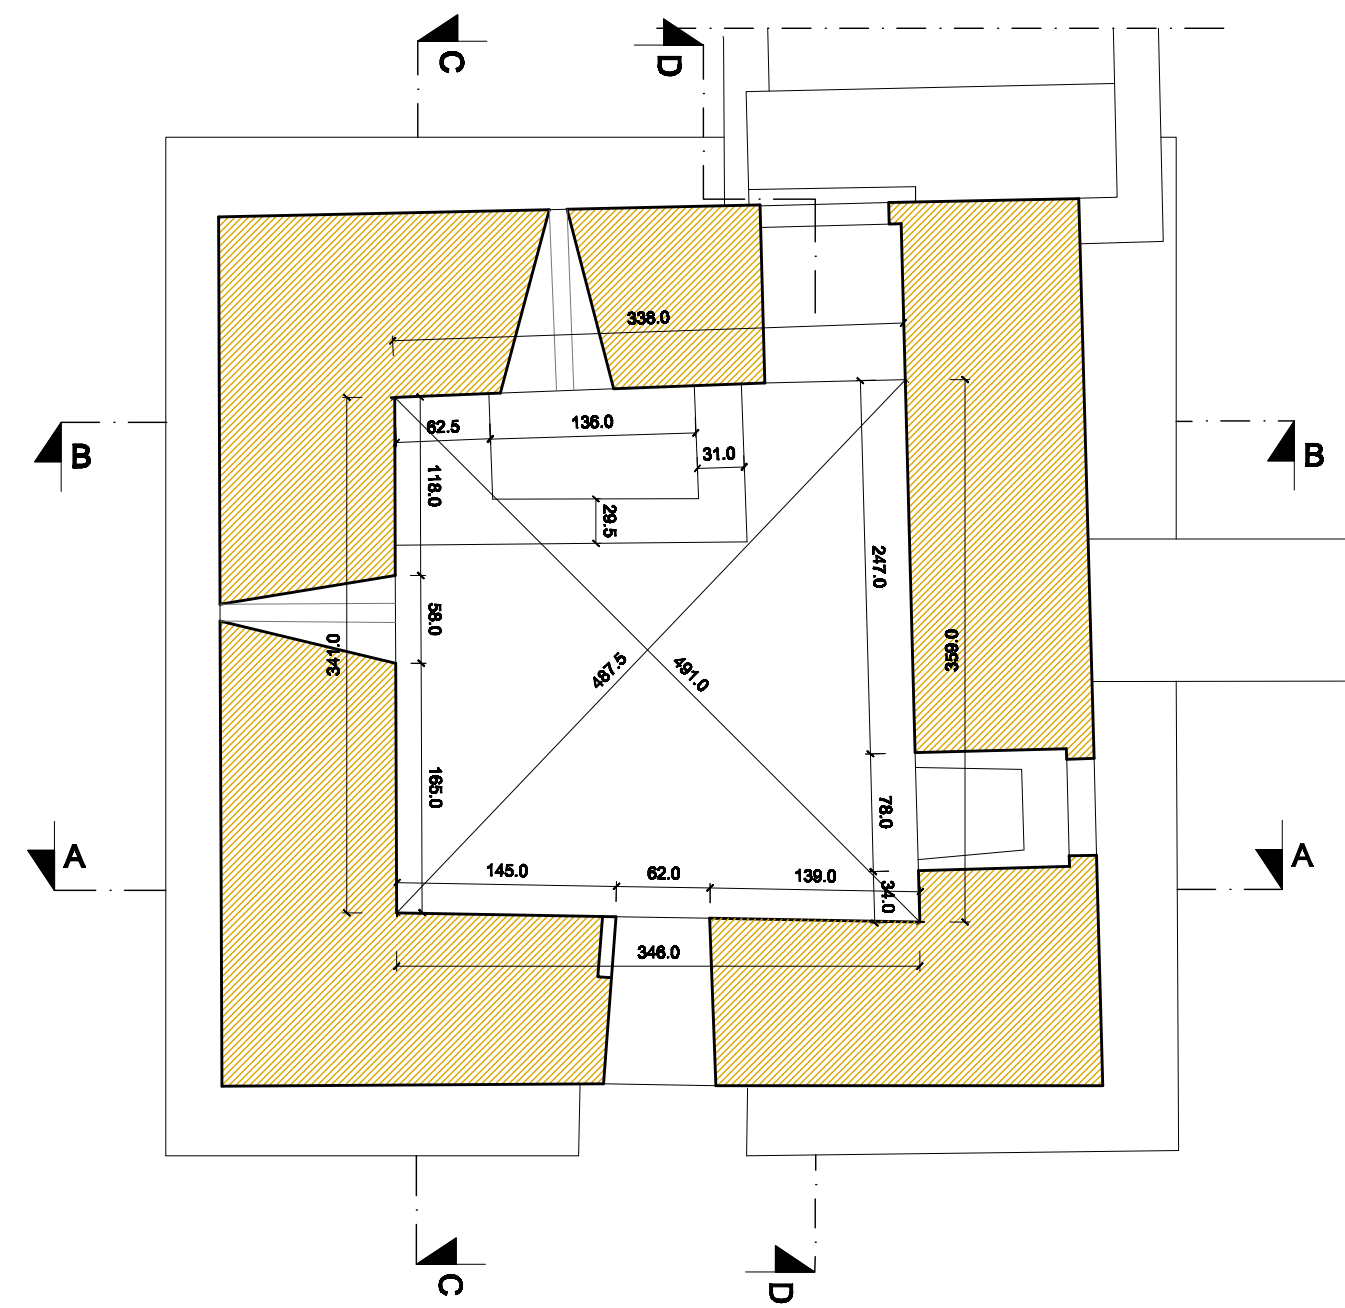

PIANTA LIVELLO +16,08

Note  
Le immagini fotoraddrizzate sono state eseguite attraverso l'utilizzo del ponteggio interno che ha prodotto ombreggiature sul paramento

