

PROPRIETA' Spt. Piana e Arsenia Esteri

PRODOTTORE Spt. Piana e Arsenia Esteri - Comune di Vicorossano

PROGETTAZIONE ESECUTIVA **ATELIER P&S SPA** - Dr. Tecnico Arch. Massimo Di Cola

Team: (Dott. Ing. C. L'Alba - Dott. Ing. A. Semp. - Dott. Arch. Simona Nardelli Gallo)

Consulenza edilizia Arch. Maria Cichonini


OGGETTO: **RILEVO CRITICO SEZIONE AA**

Analisi materiali - analisi degrado


Comunicazione 1/4 Scale: 1/25 Tavola N°

Luglio 2018


4

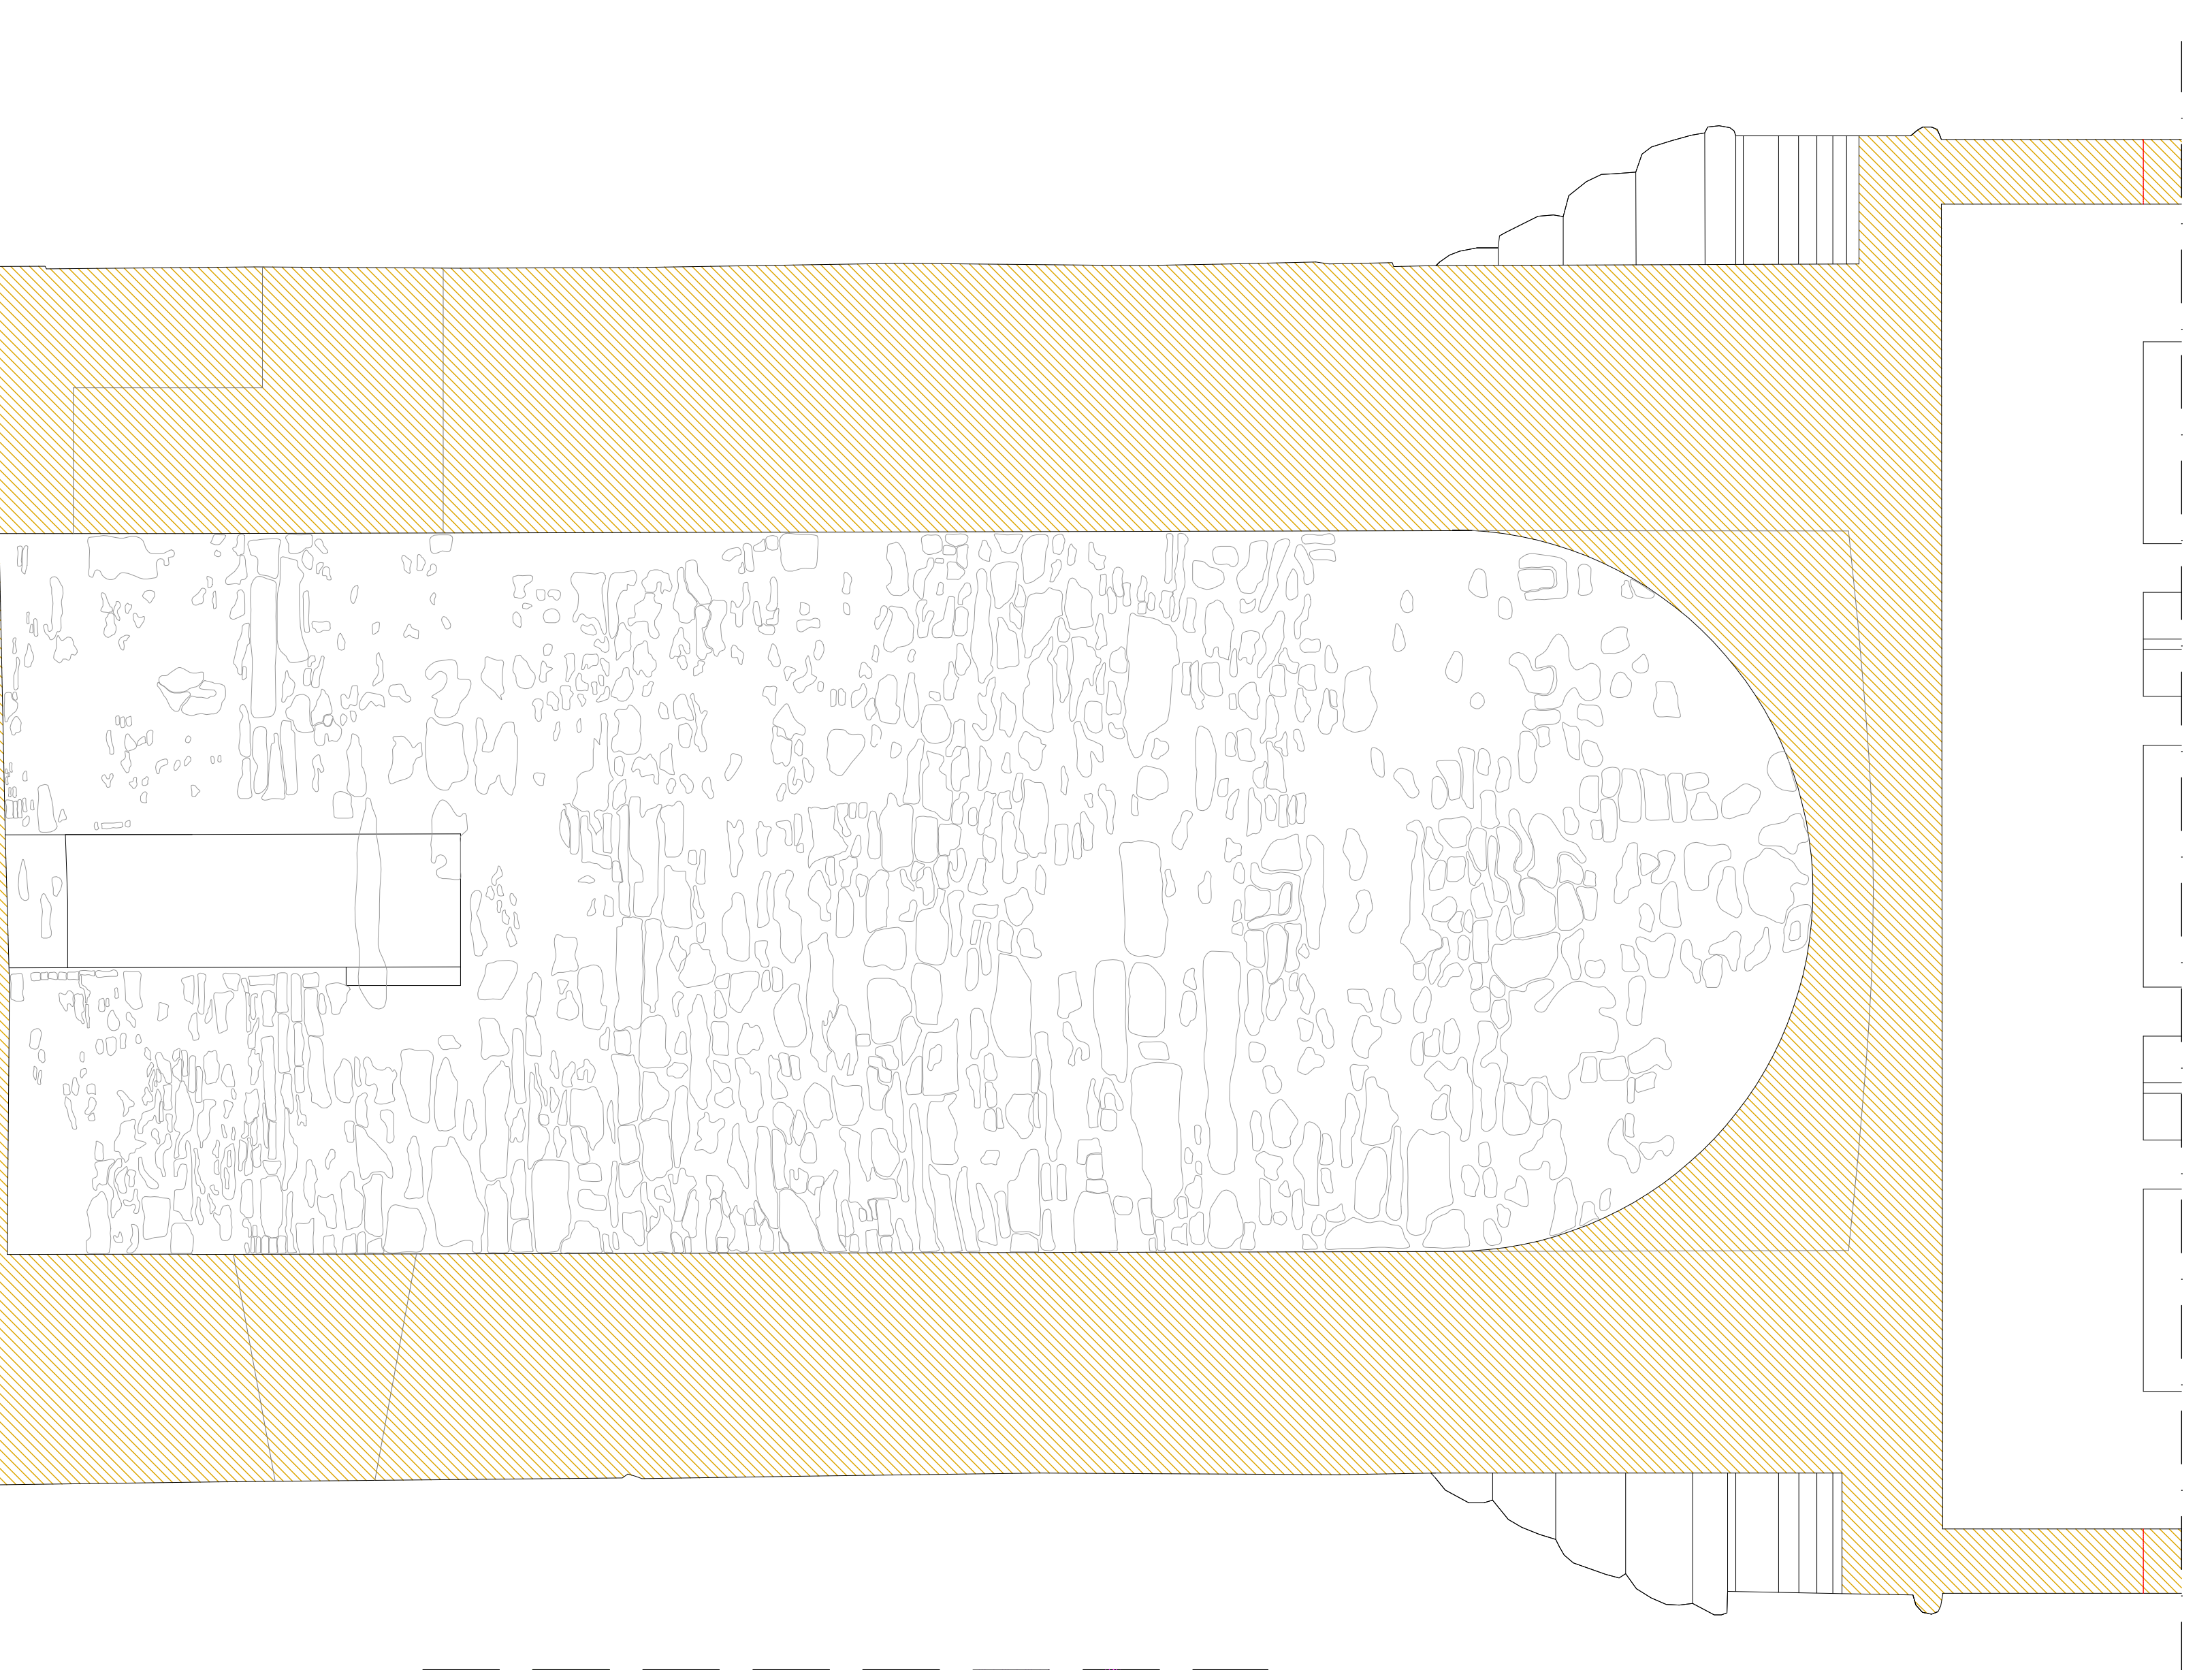


- ANALISI DEI MATERIALI**
- PARAMENTO IN PIETRA (ARENARE, SGUSCI VIOLETTE)
 - PARAMENTO IN LATERIZIO
 - SCALBO A CALCE
 - INTONACCO A CALCE LISCIO A MESTOLA
 - APERTURE
 - LEGNO
 - MALTA DI ALLETTAMENTO
 - UNITA' STRATIGRAFICA

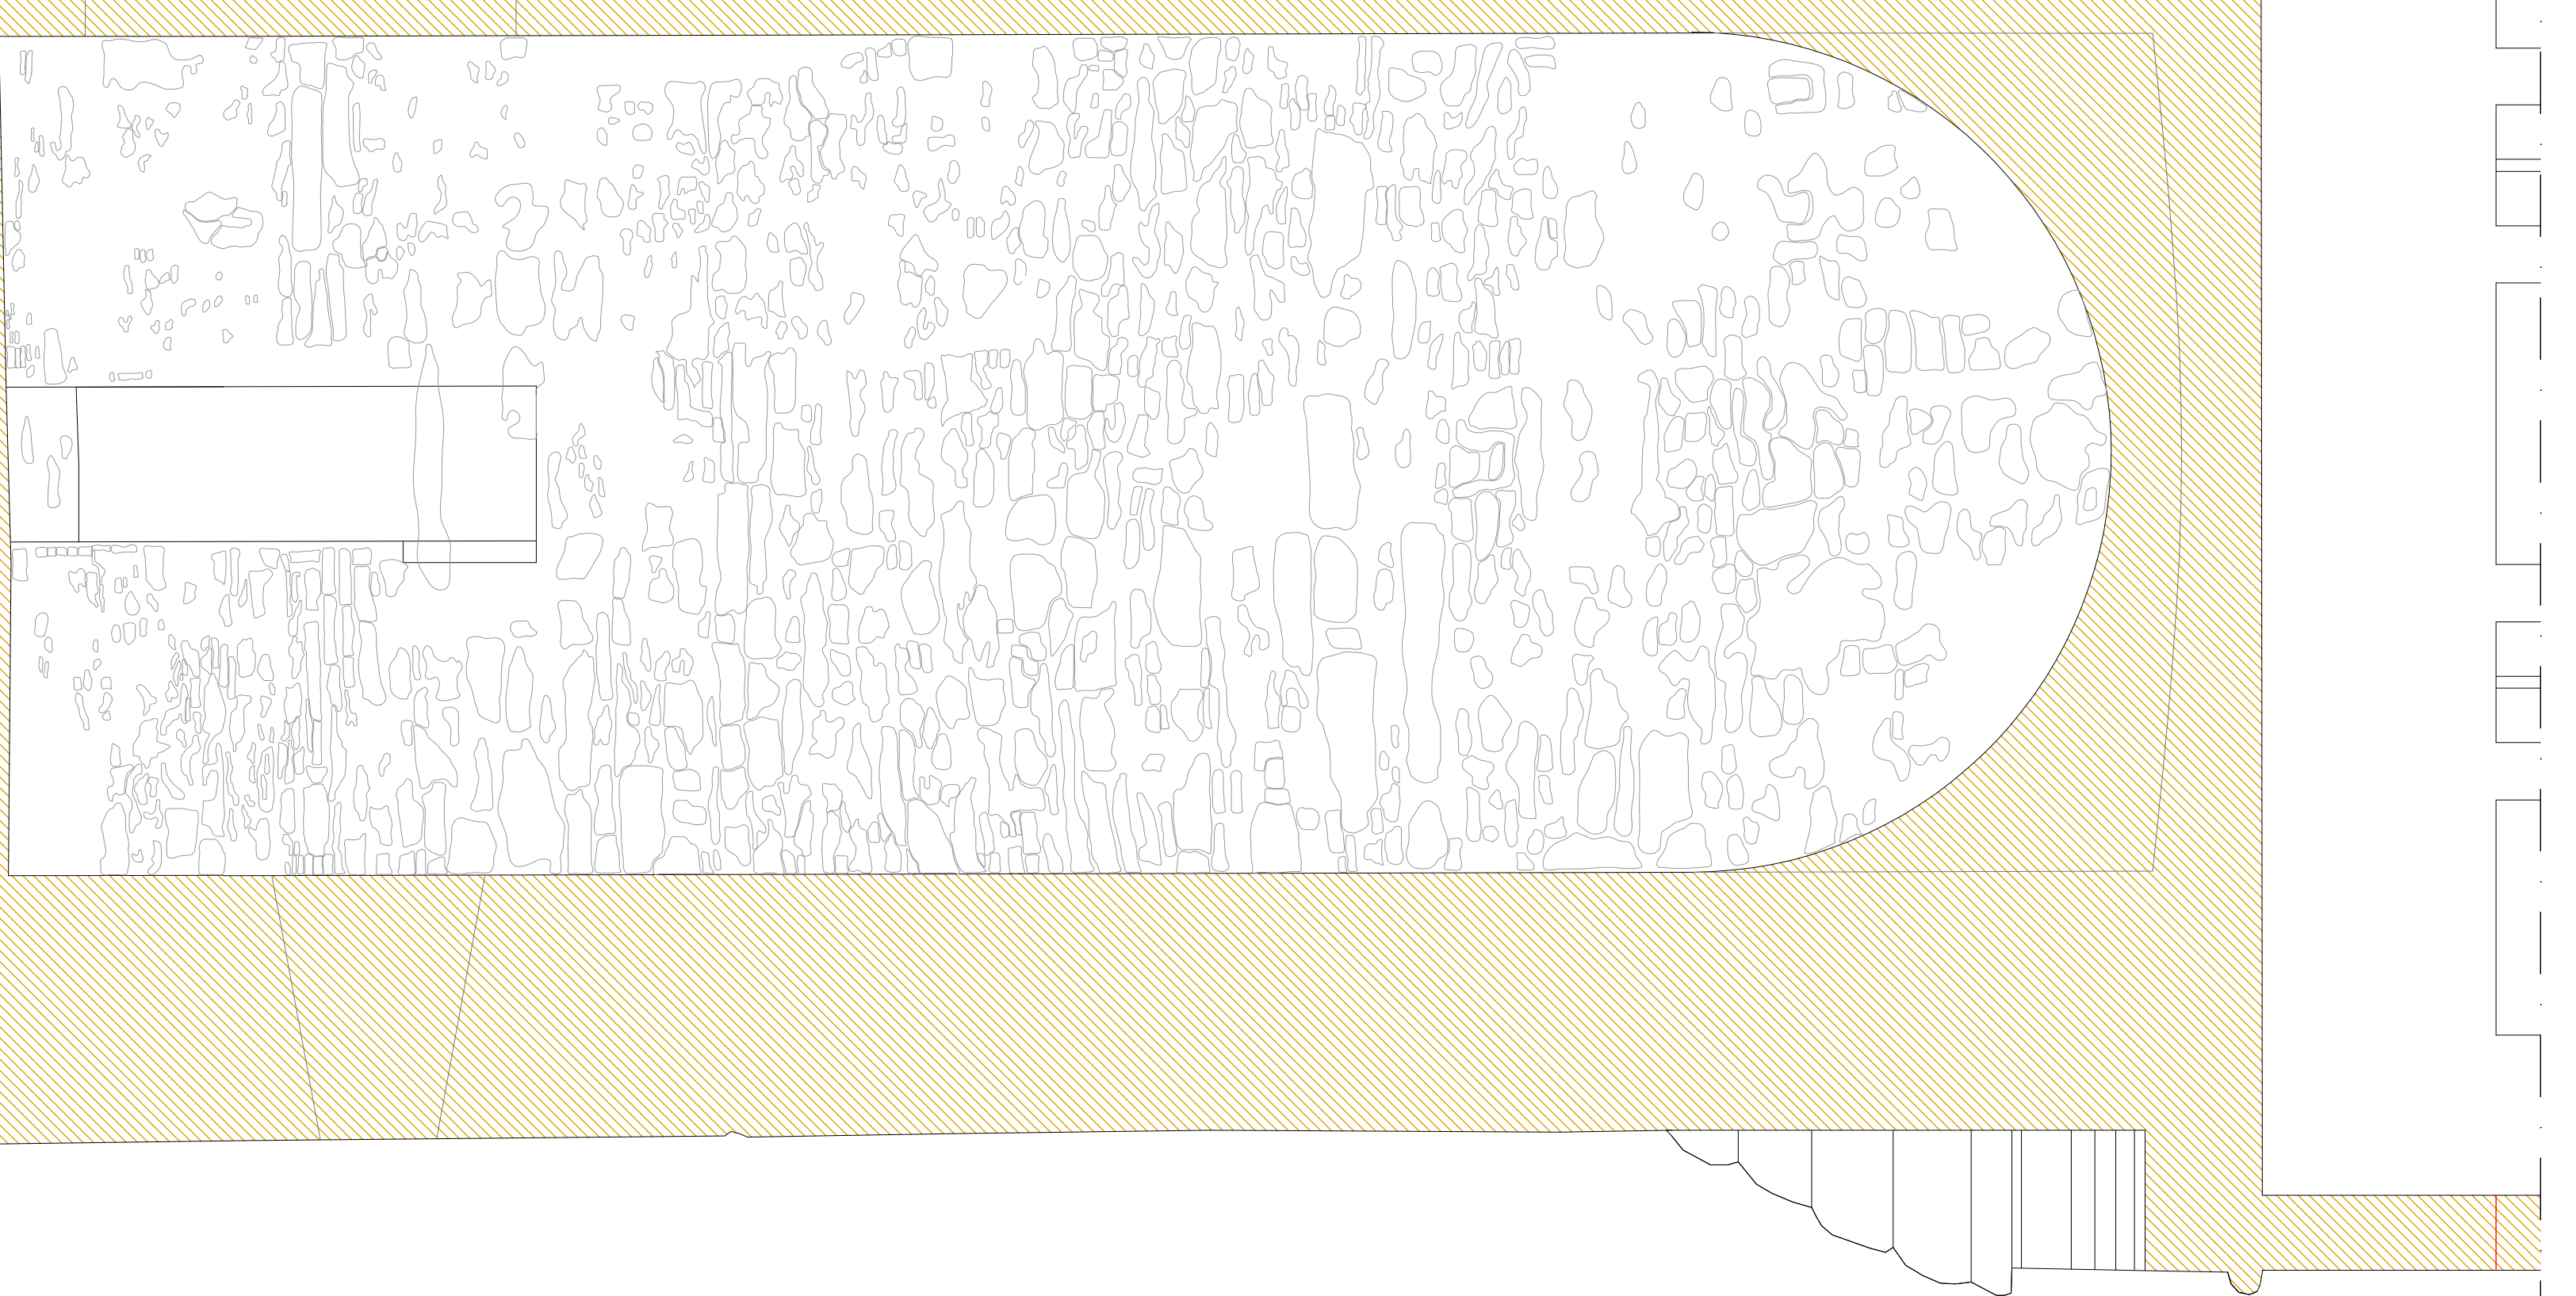


- ANALISI DEL DEGRADO**
- MICRO FENOMENI DI DEGRADO DEL MATERIALE LAPIDEO**
- AC ALTERAZIONE CROMATICA
 - CN CRUSTA NERA
 - DEPOSITO SUPERFICIALE
 - DPA DISTACCO PARZIALE
 - ES EFFLORESCENZE SALINE
 - E ESPOLIAZIONE
 - E EROSIONE
 - MFR MICROFRATTURE
 - PP PARTI PERICOLANTI
 - PB PATINA BIOLOGICA
 - PO POLVERIZZAZIONE
 - S SCAGLIATURA

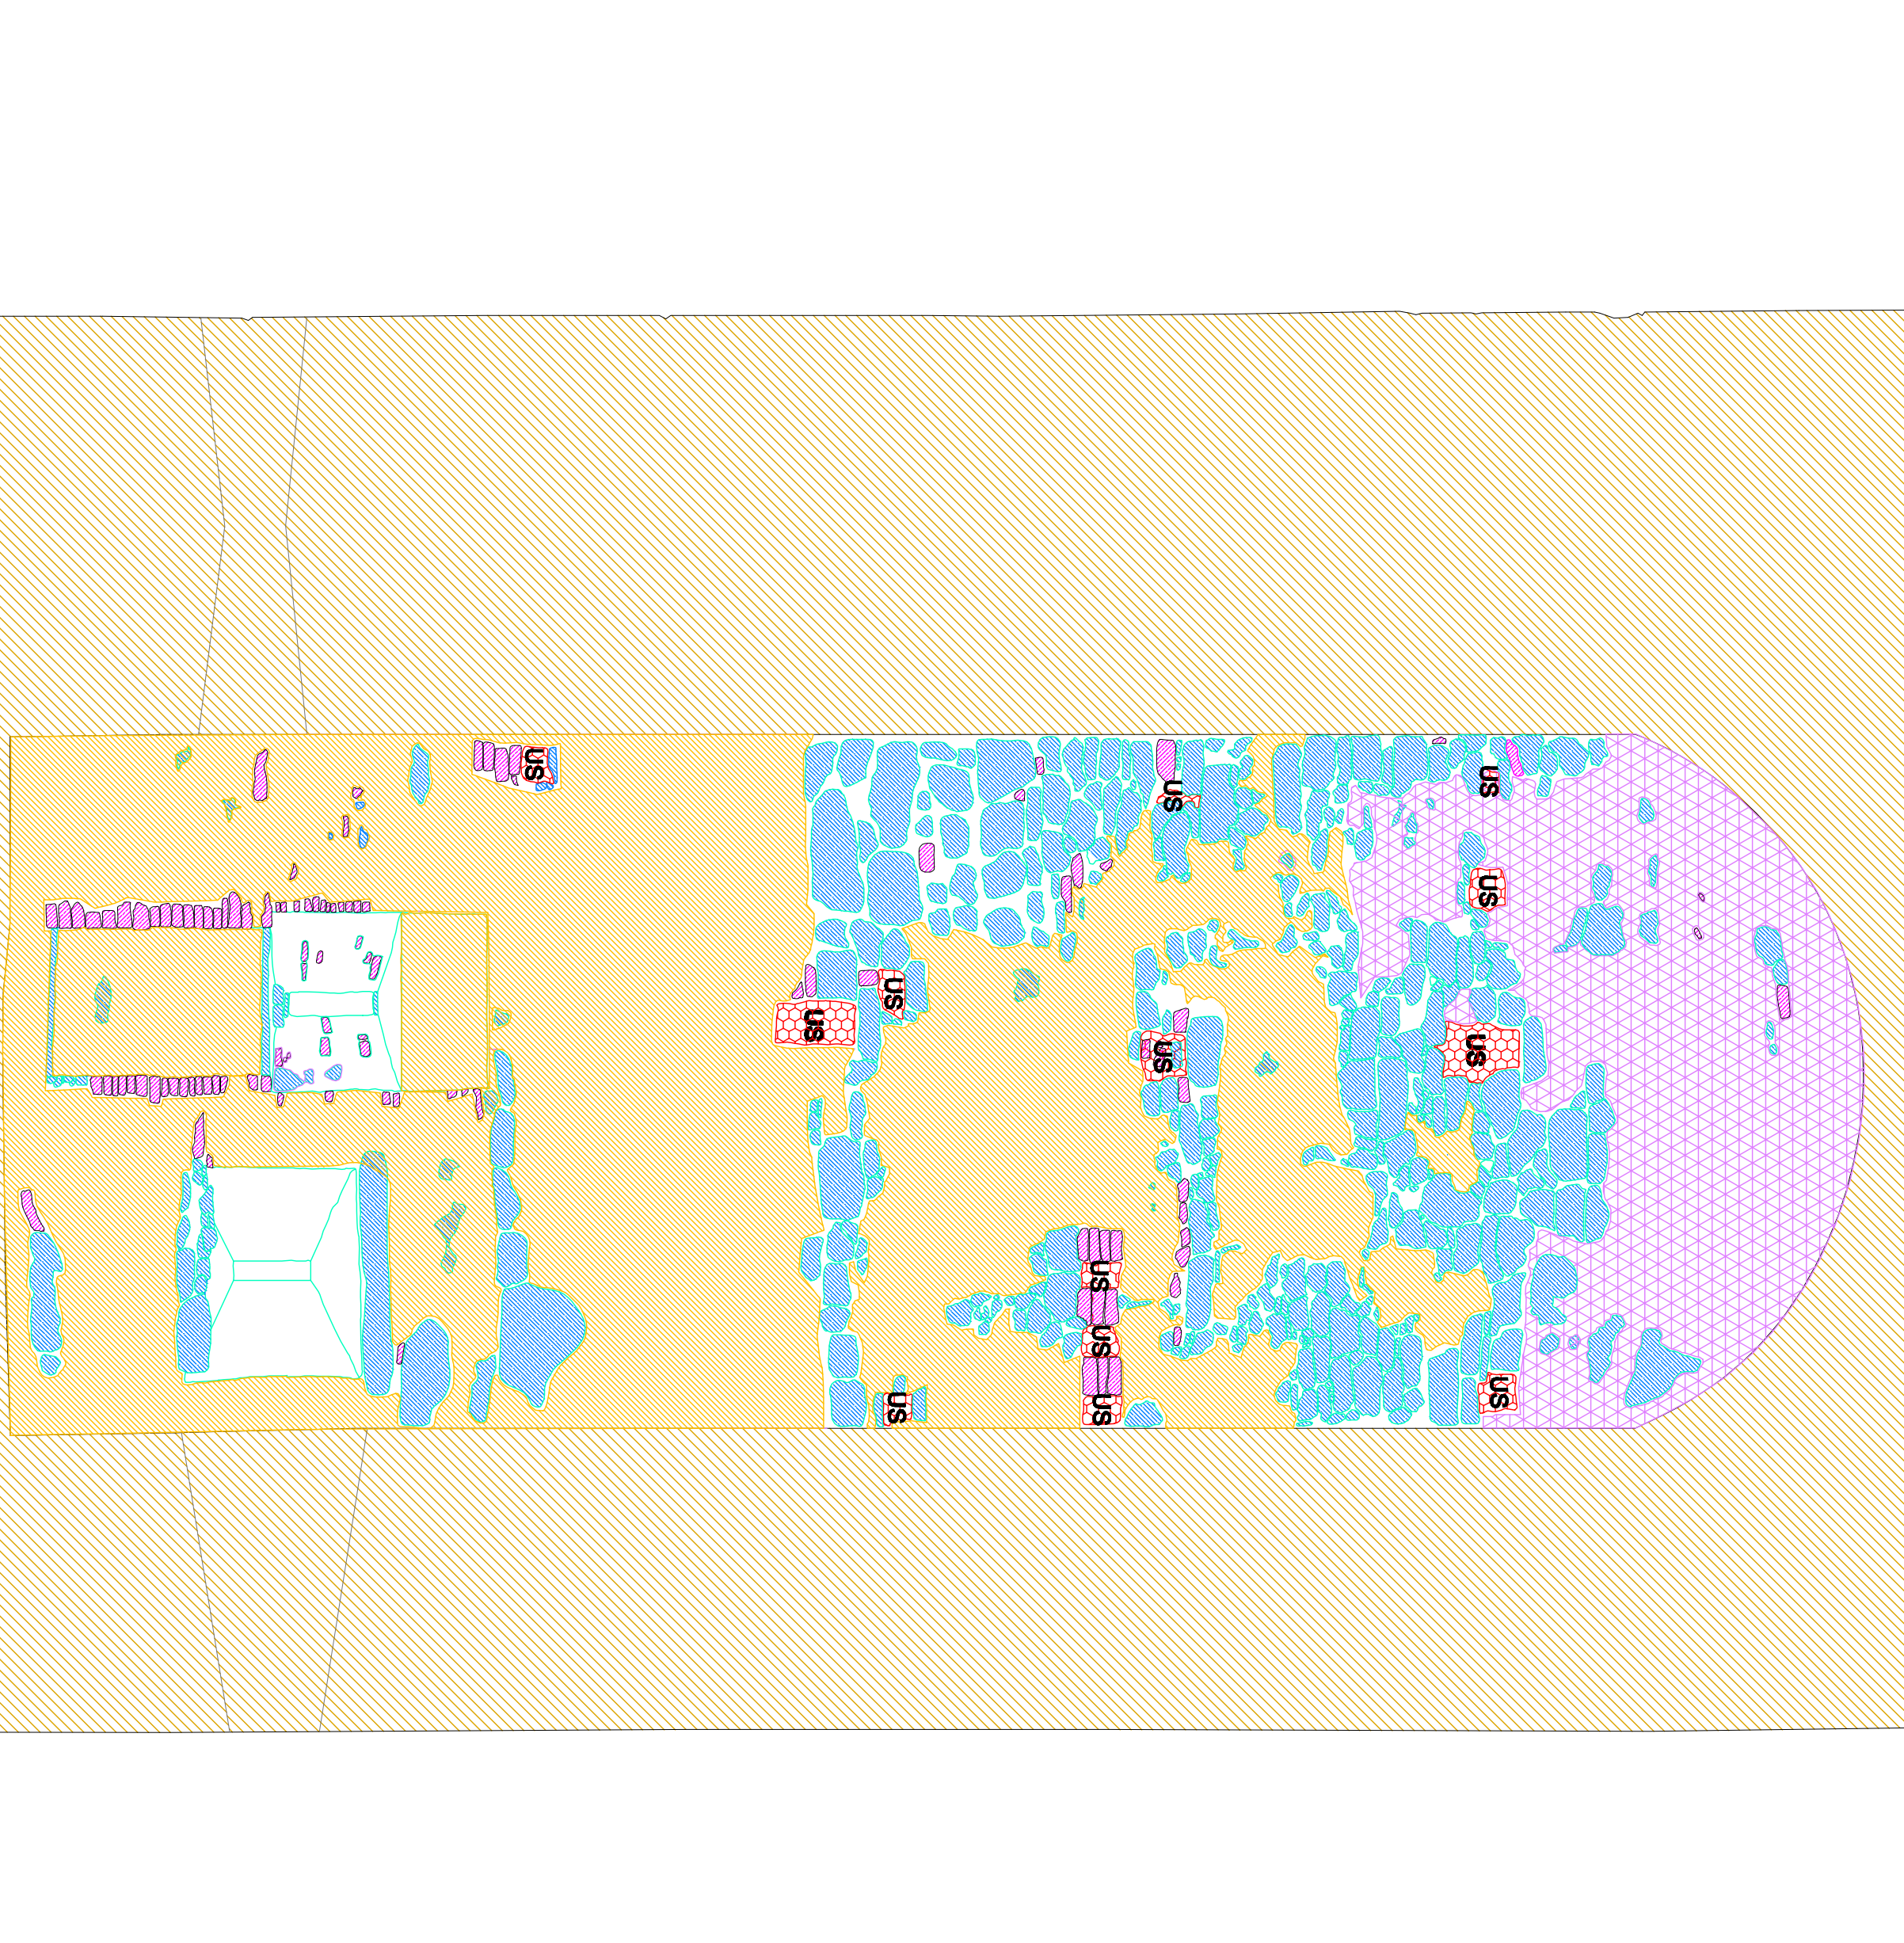


- EROSIONE DEL MATERIALE LAPIDEO
- EROSIONE LATERIZI
- BIALTERAZIONE
- MANCANZA / EROSIONE GIUNTO
- ALTERAZIONE CROMATICA
- EROSIONE GIUNTO
- MANCANZE
- LESIONI / FESSURAZIONI
- BIOLTERAZIONE DEL LEGNO
- POLVERIZZAZIONE
- UMIDITA' DI RISALITA' CAPILLARE

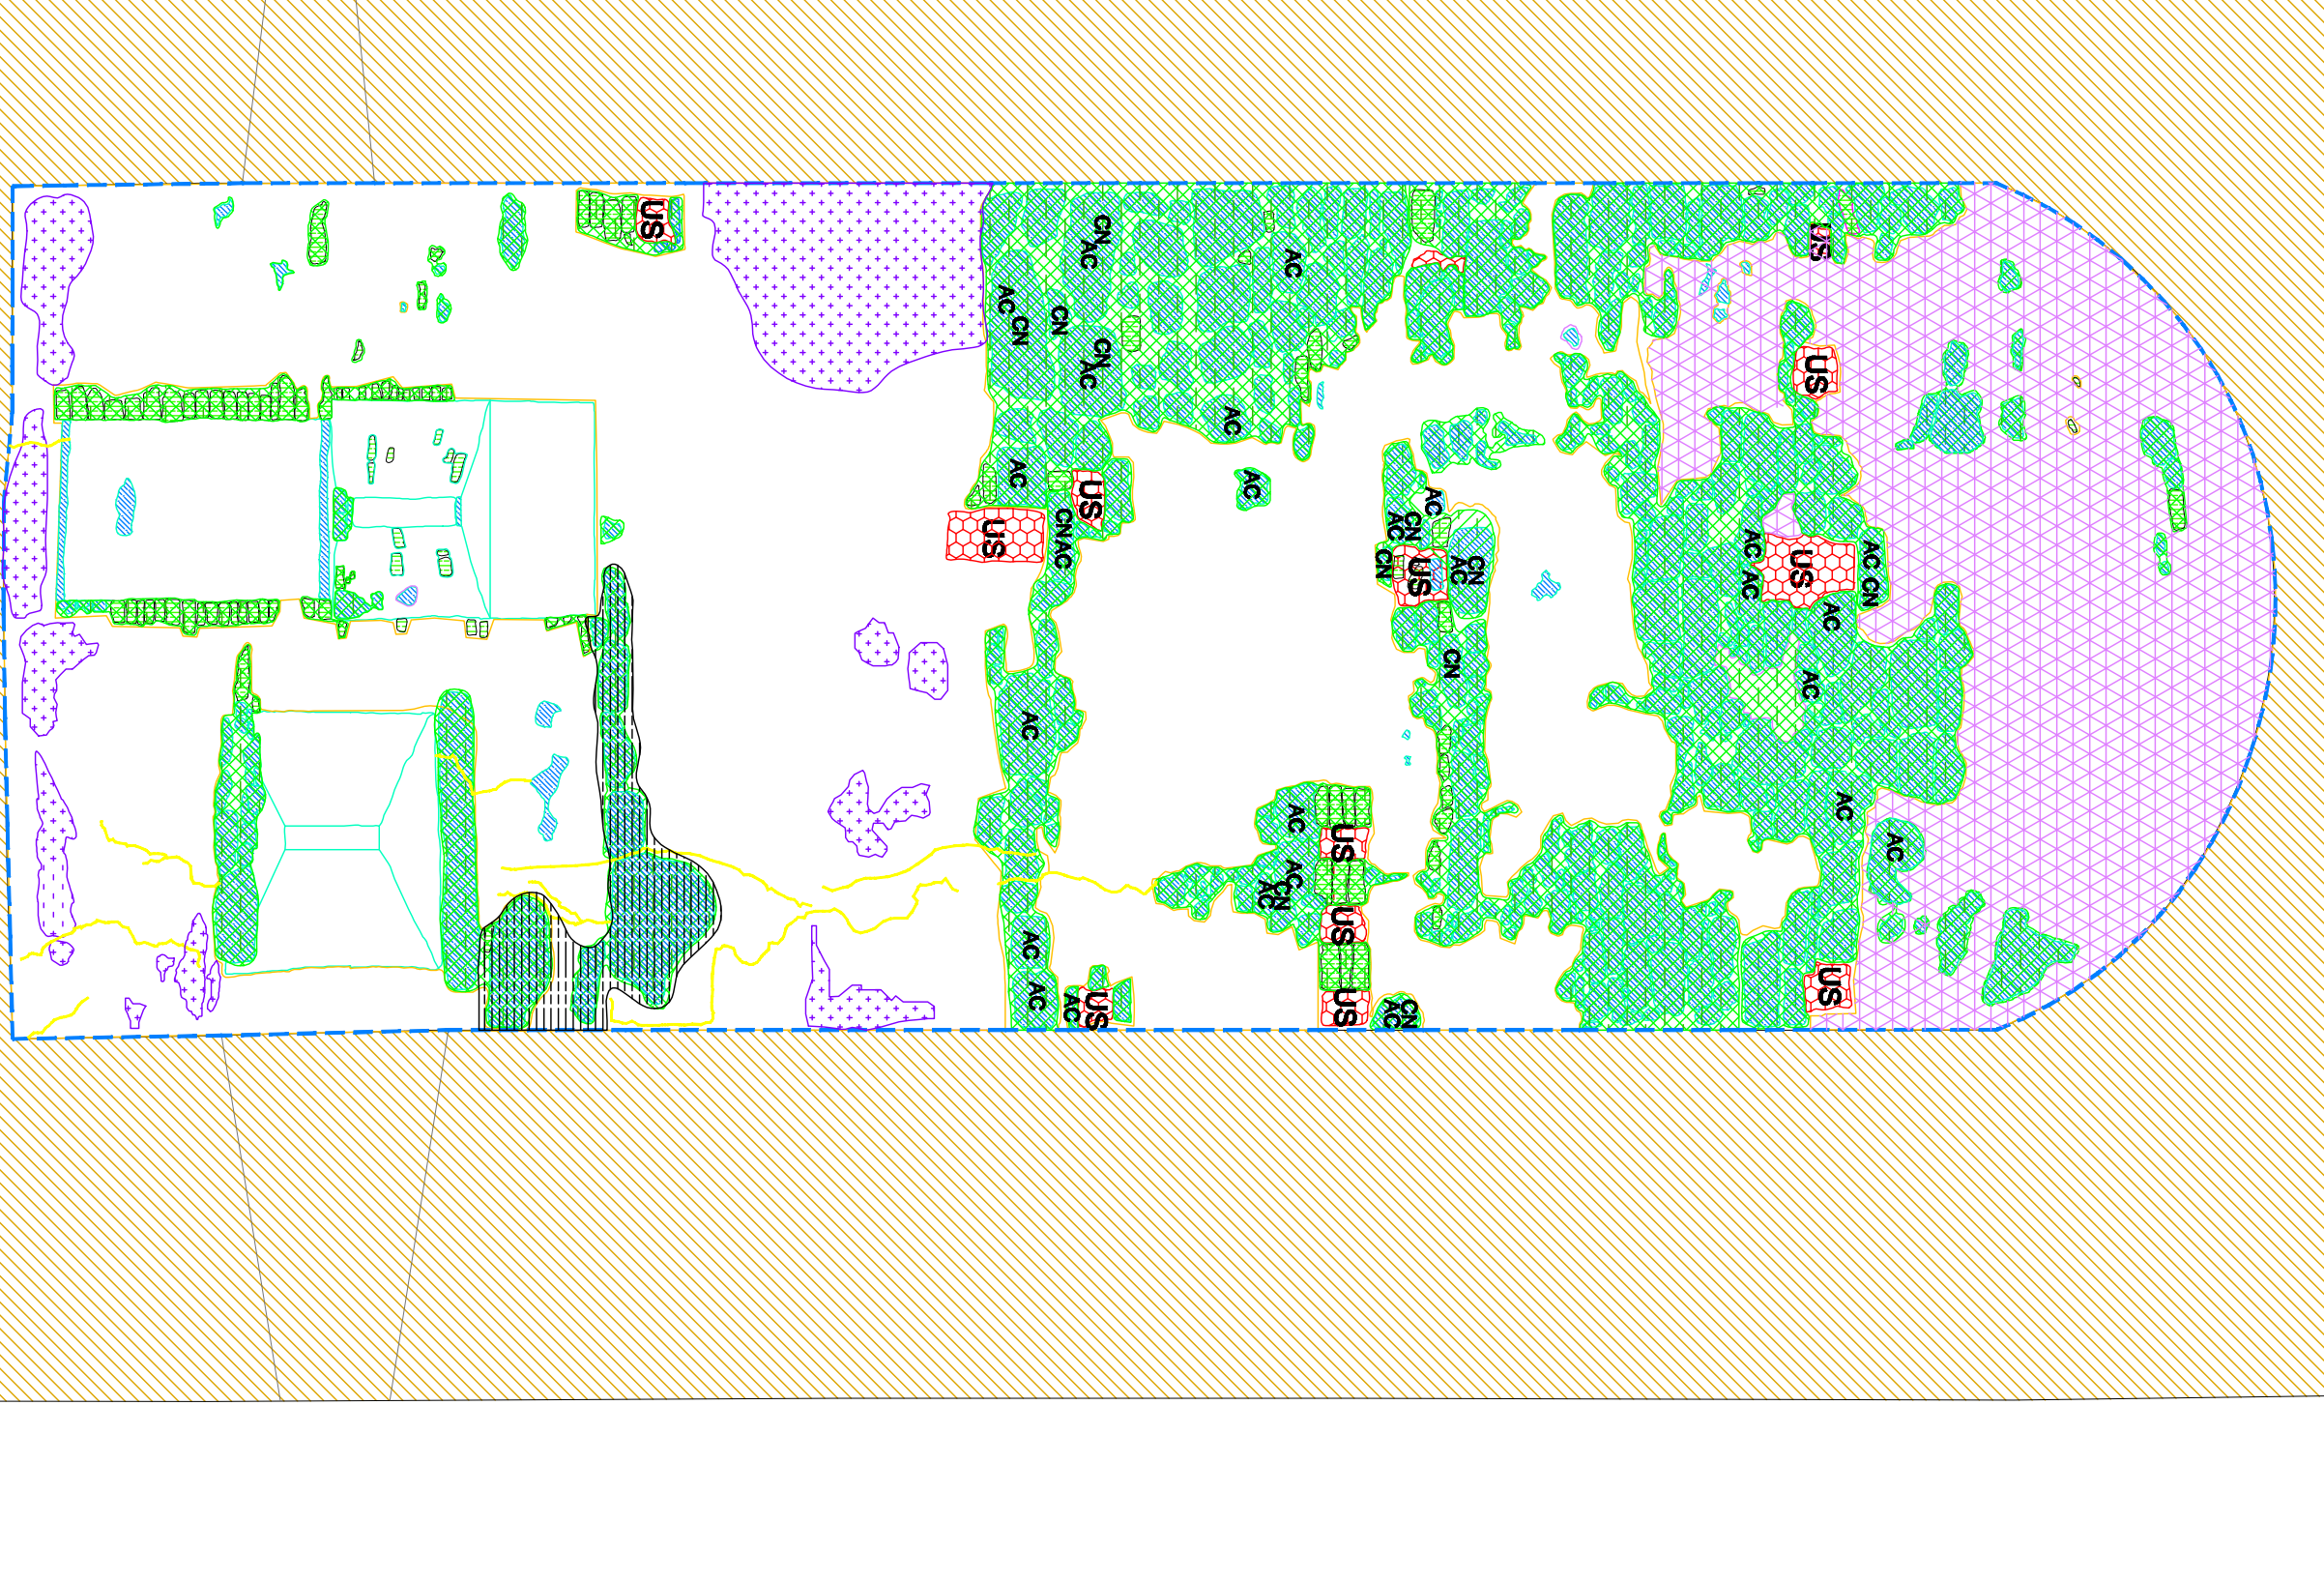

- AC
- CN
- DPA
- ES
- E
- MFR
- PP
- PB
- PO
- S

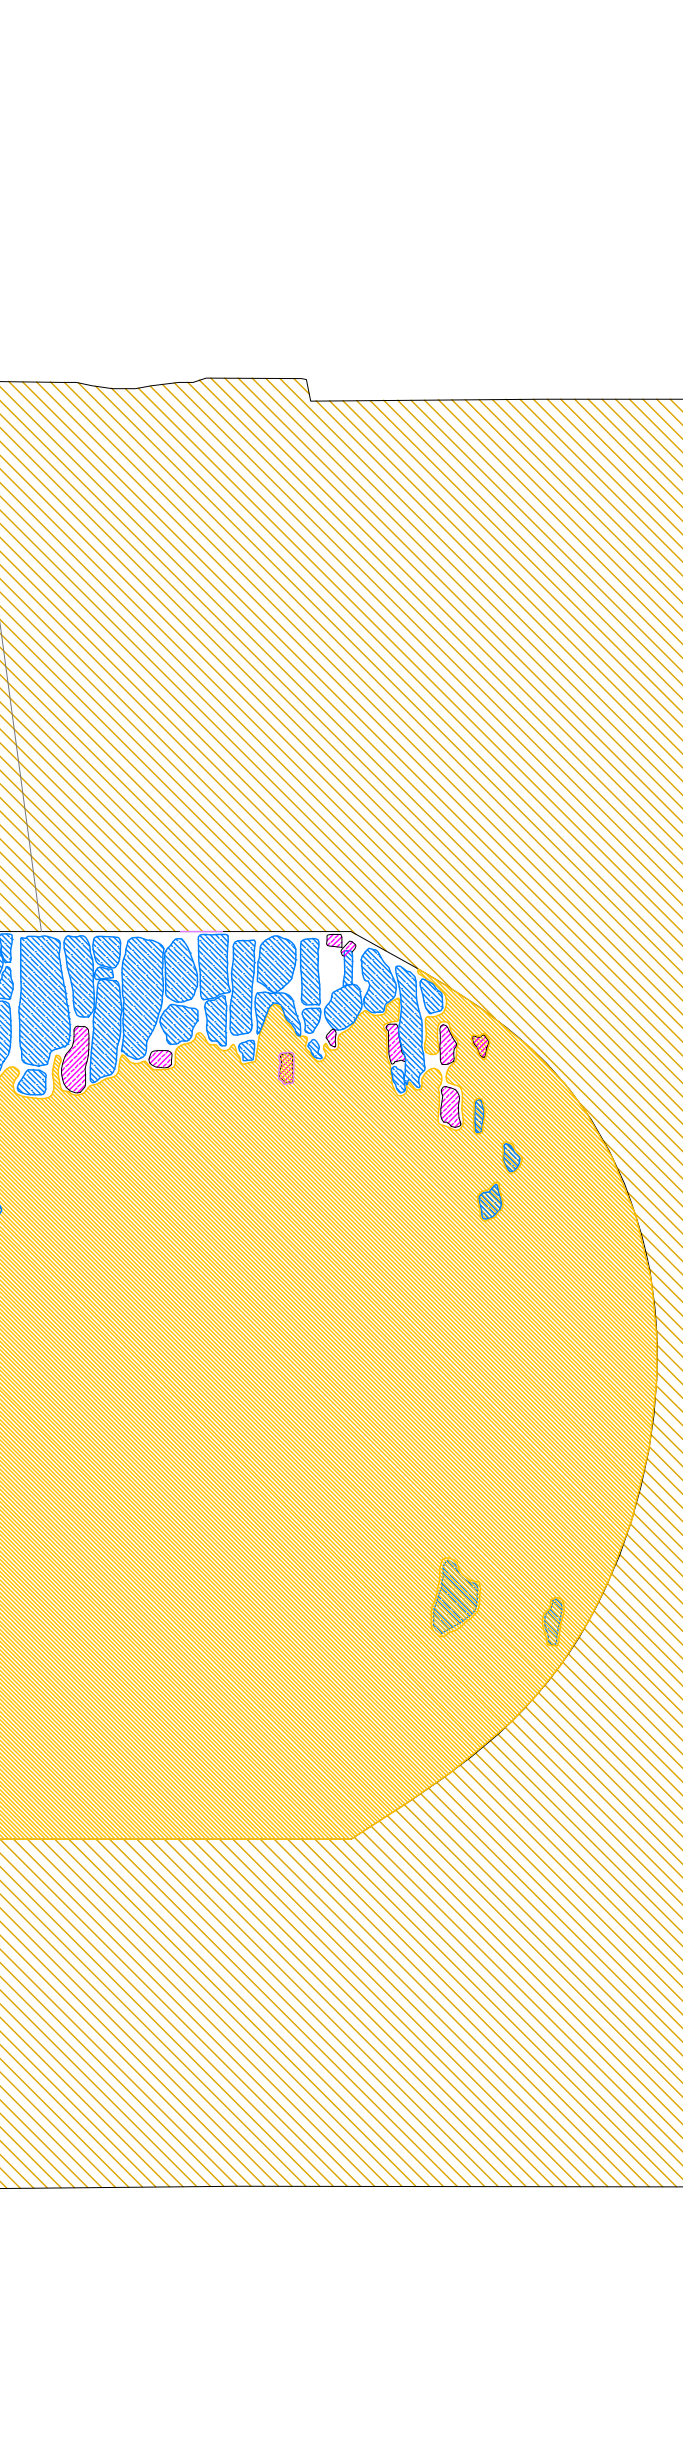

- Altre note:
AC
E
MFR
CN

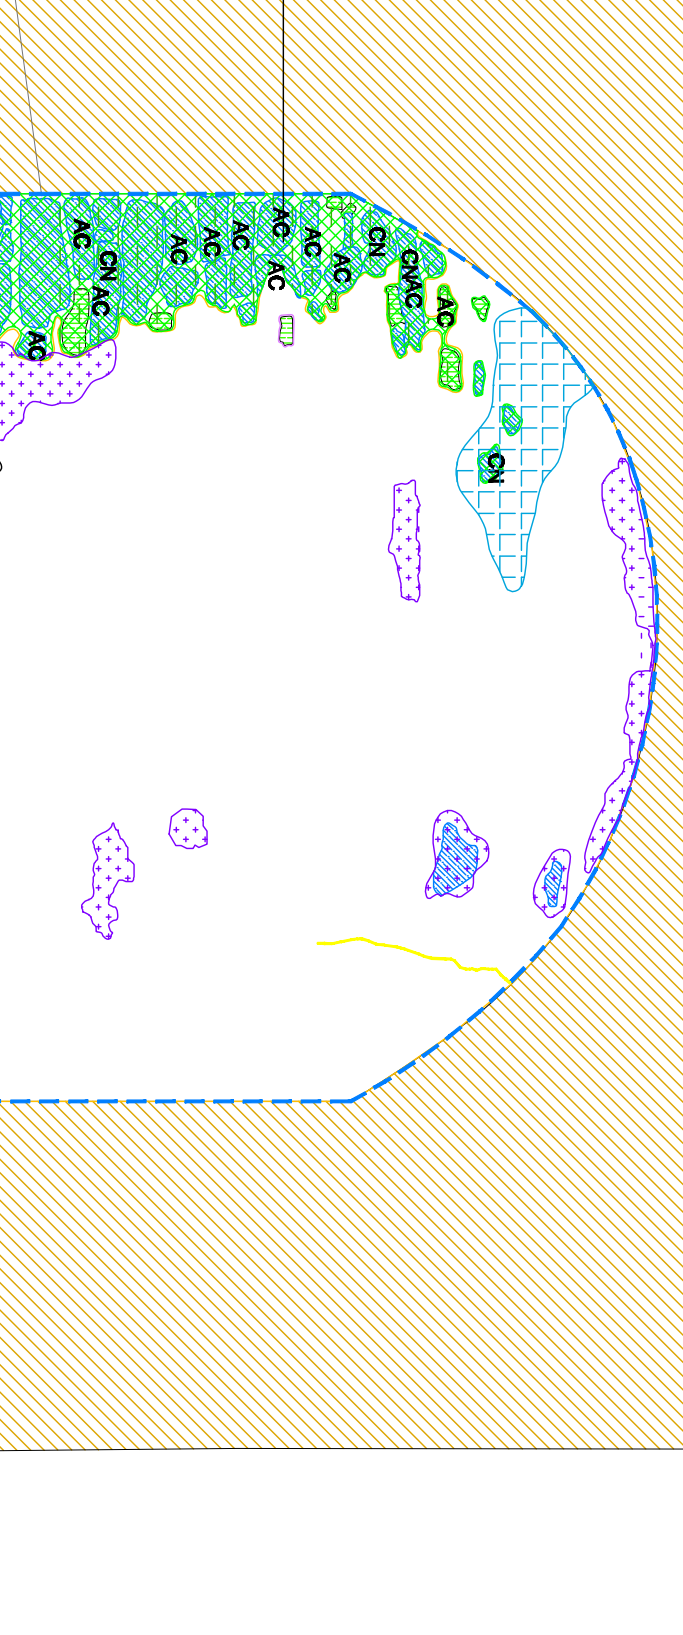

- Altre note:
AC
E
MFR
CN

SEZIONE AA

SEZIONE AA