



PROPRIETA'
Sig. Paolo Andrea FERRI

PROMOTORE
Sig.ra Simona CORREO di MONTEBIOLO

Comune di Vigoriano
Via del Prebitero 11

PROGETTAZIONE ESECUTIVA
ATALEIS 2018 S.p.A. Dr. Francesco Antonio Mammola Di Gede

Team:
Via San Paolo 21/19/A - 35100/VI (VI) Tel. 0445 469771 - E-mail: ataleis2018@gmail.it
Cell: 347 940 111 - Fax: 0445 469772 - Web: www.ataleis2018.it
Coordinatore:
Prof. Ing. G. Di Stefano - Cell: 347 940 111 - Web: www.ataleis2018.it

Consulenza esterna: Arch. Maria Cichon

Oggetto: **RESTAURO STRUTTOREZIONALE C.C.**
Rilevamento, studio e progetto





Comune: VI
Scale: 1:25
Tavola N°
Luglio 2018

ANALISI DEI MATERIALI

- PARAMENTO IN PIETRA (ARENARIE, SCISTI VIOLETTE)
- PARAMENTO IN LATERIZIO
- SCALDO A CALCE
- INTONACO A CALCE LISCIO A MESTOLA
- APERTURE
- LEGNO
- MALTA DI ALLETTAMENTO
- UNITA' STRATIGRAFICA

ANALISI DEL DEGRADO

- MICRO FENOMENI DI DEGRADO DEL MATERIALE LAPIDEO
 - AC ALTERAZIONE CROMATICA
 - CN CROSTA NERA
 - DD DEPOSITO SUPERFICIALE
 - DPA DISTACCO PARZIALE
 - ES EFFLORESCENZE SALINE
 - EF ESFOGLIAZIONE
 - E EROSIONE
 - MFR MICROFRATTURE
 - PP PARTI PERICOLANTI
 - PB PATINA BIOLOGICA
 - PO POLVERIZZAZIONE
 - S SCAGLIATURA

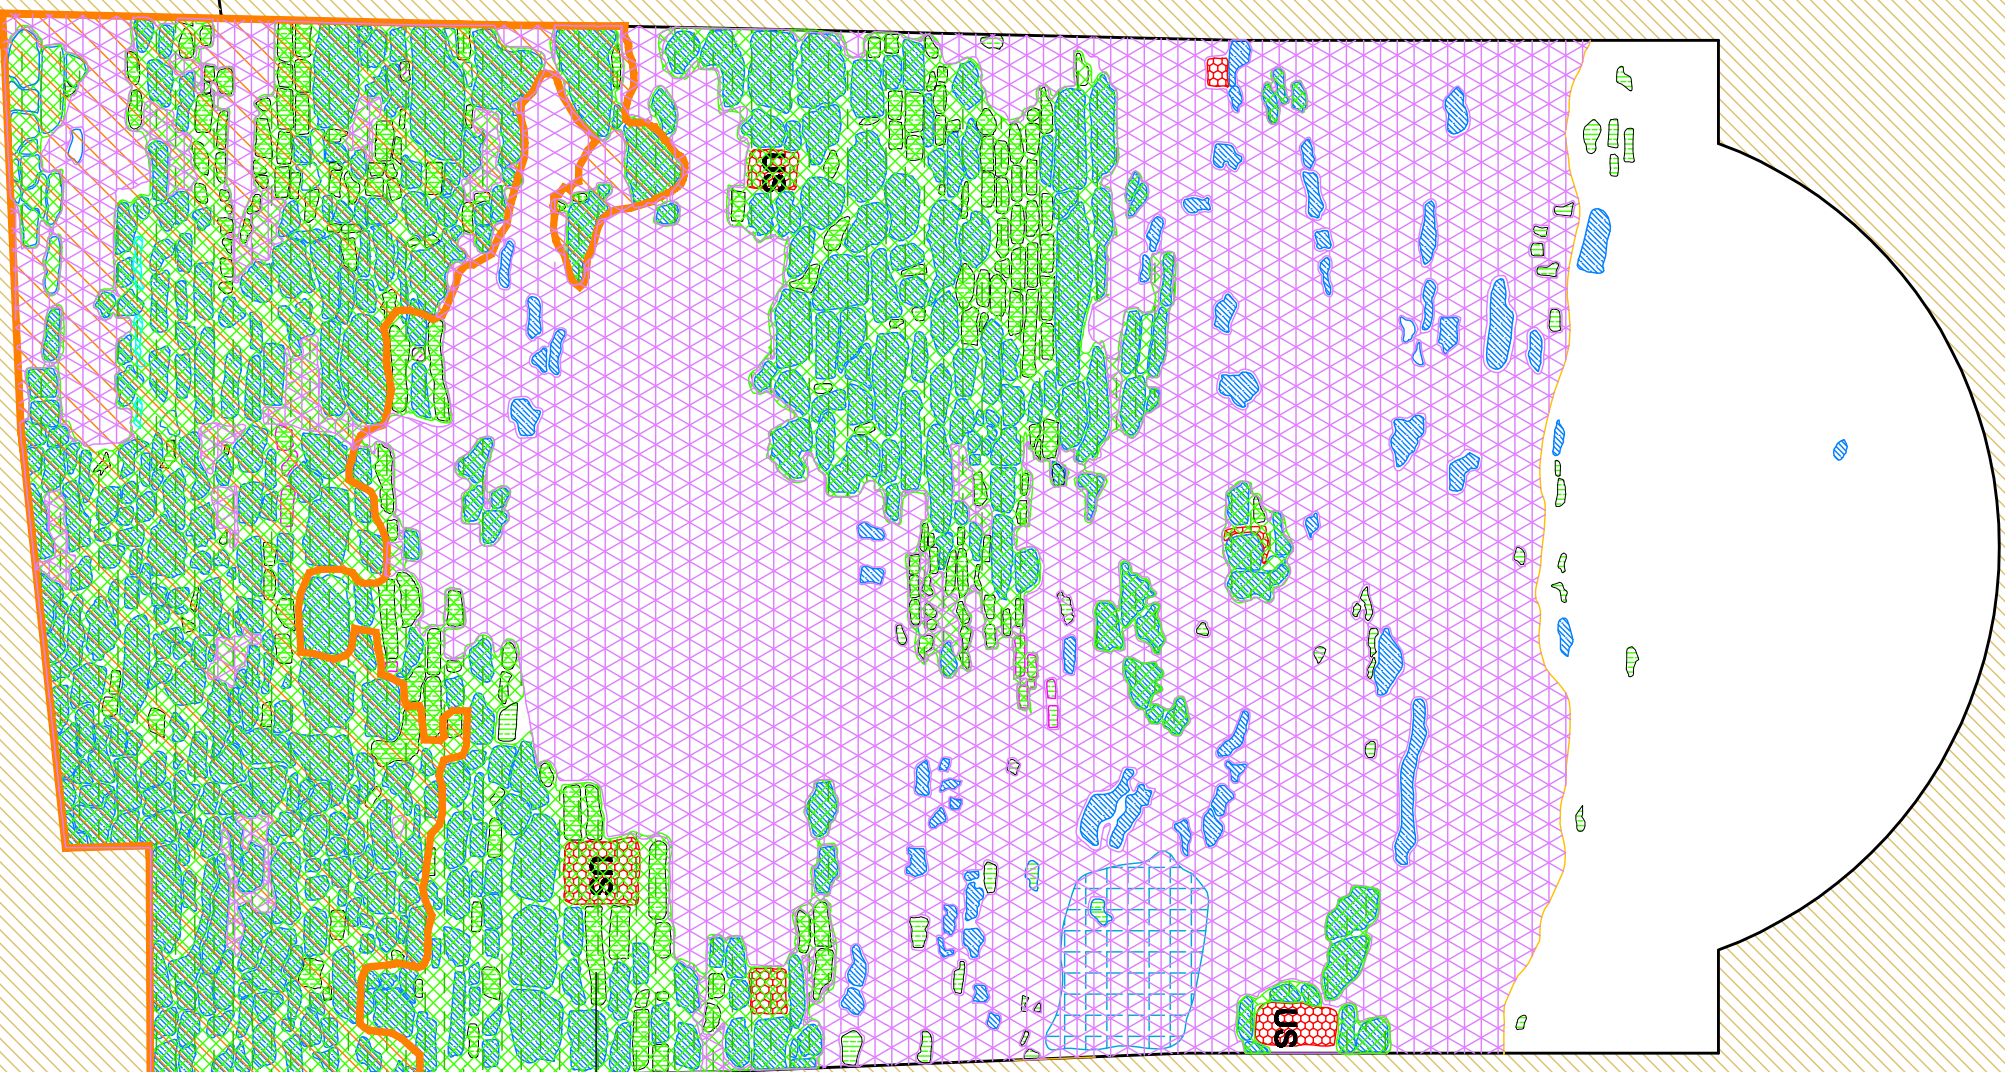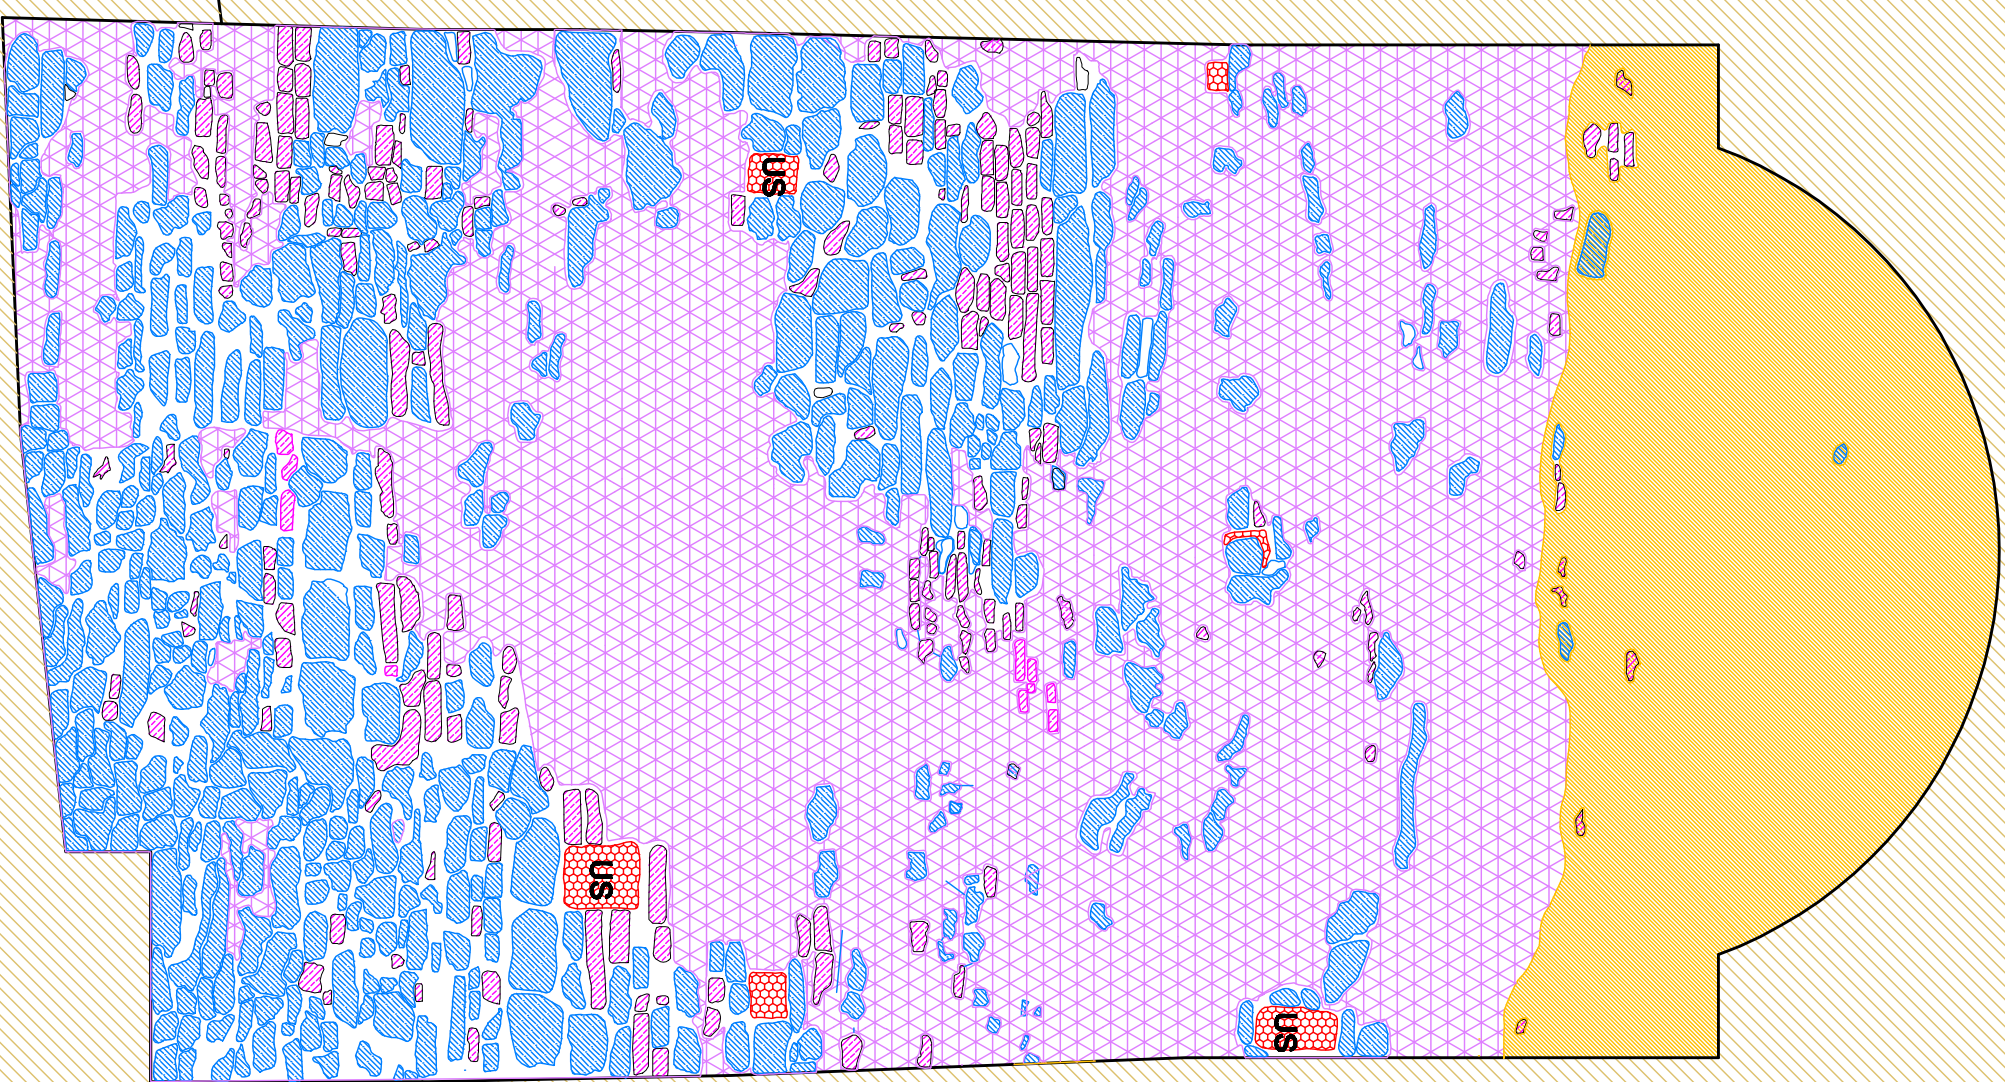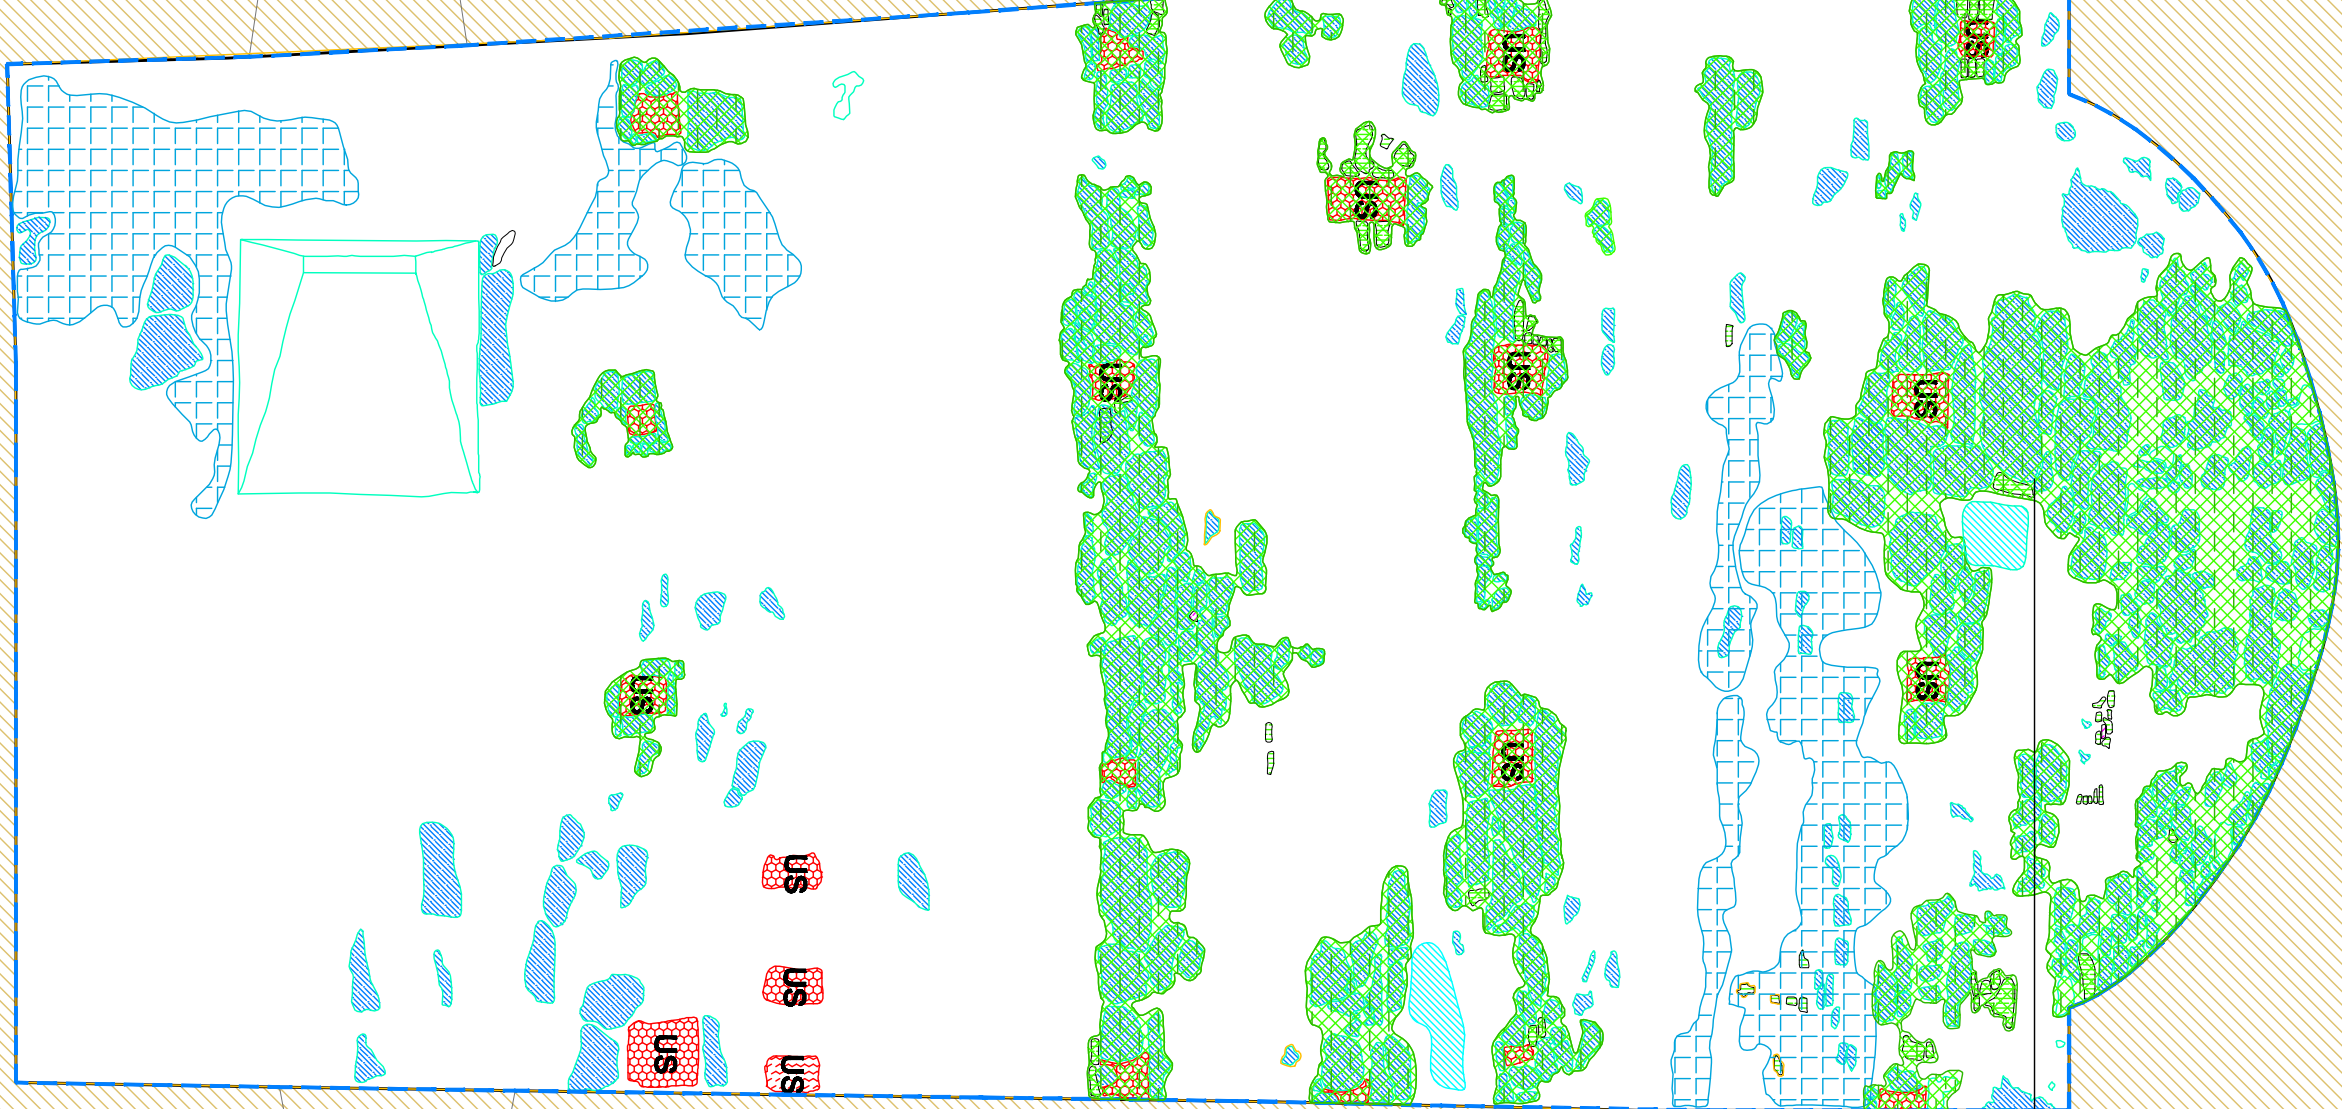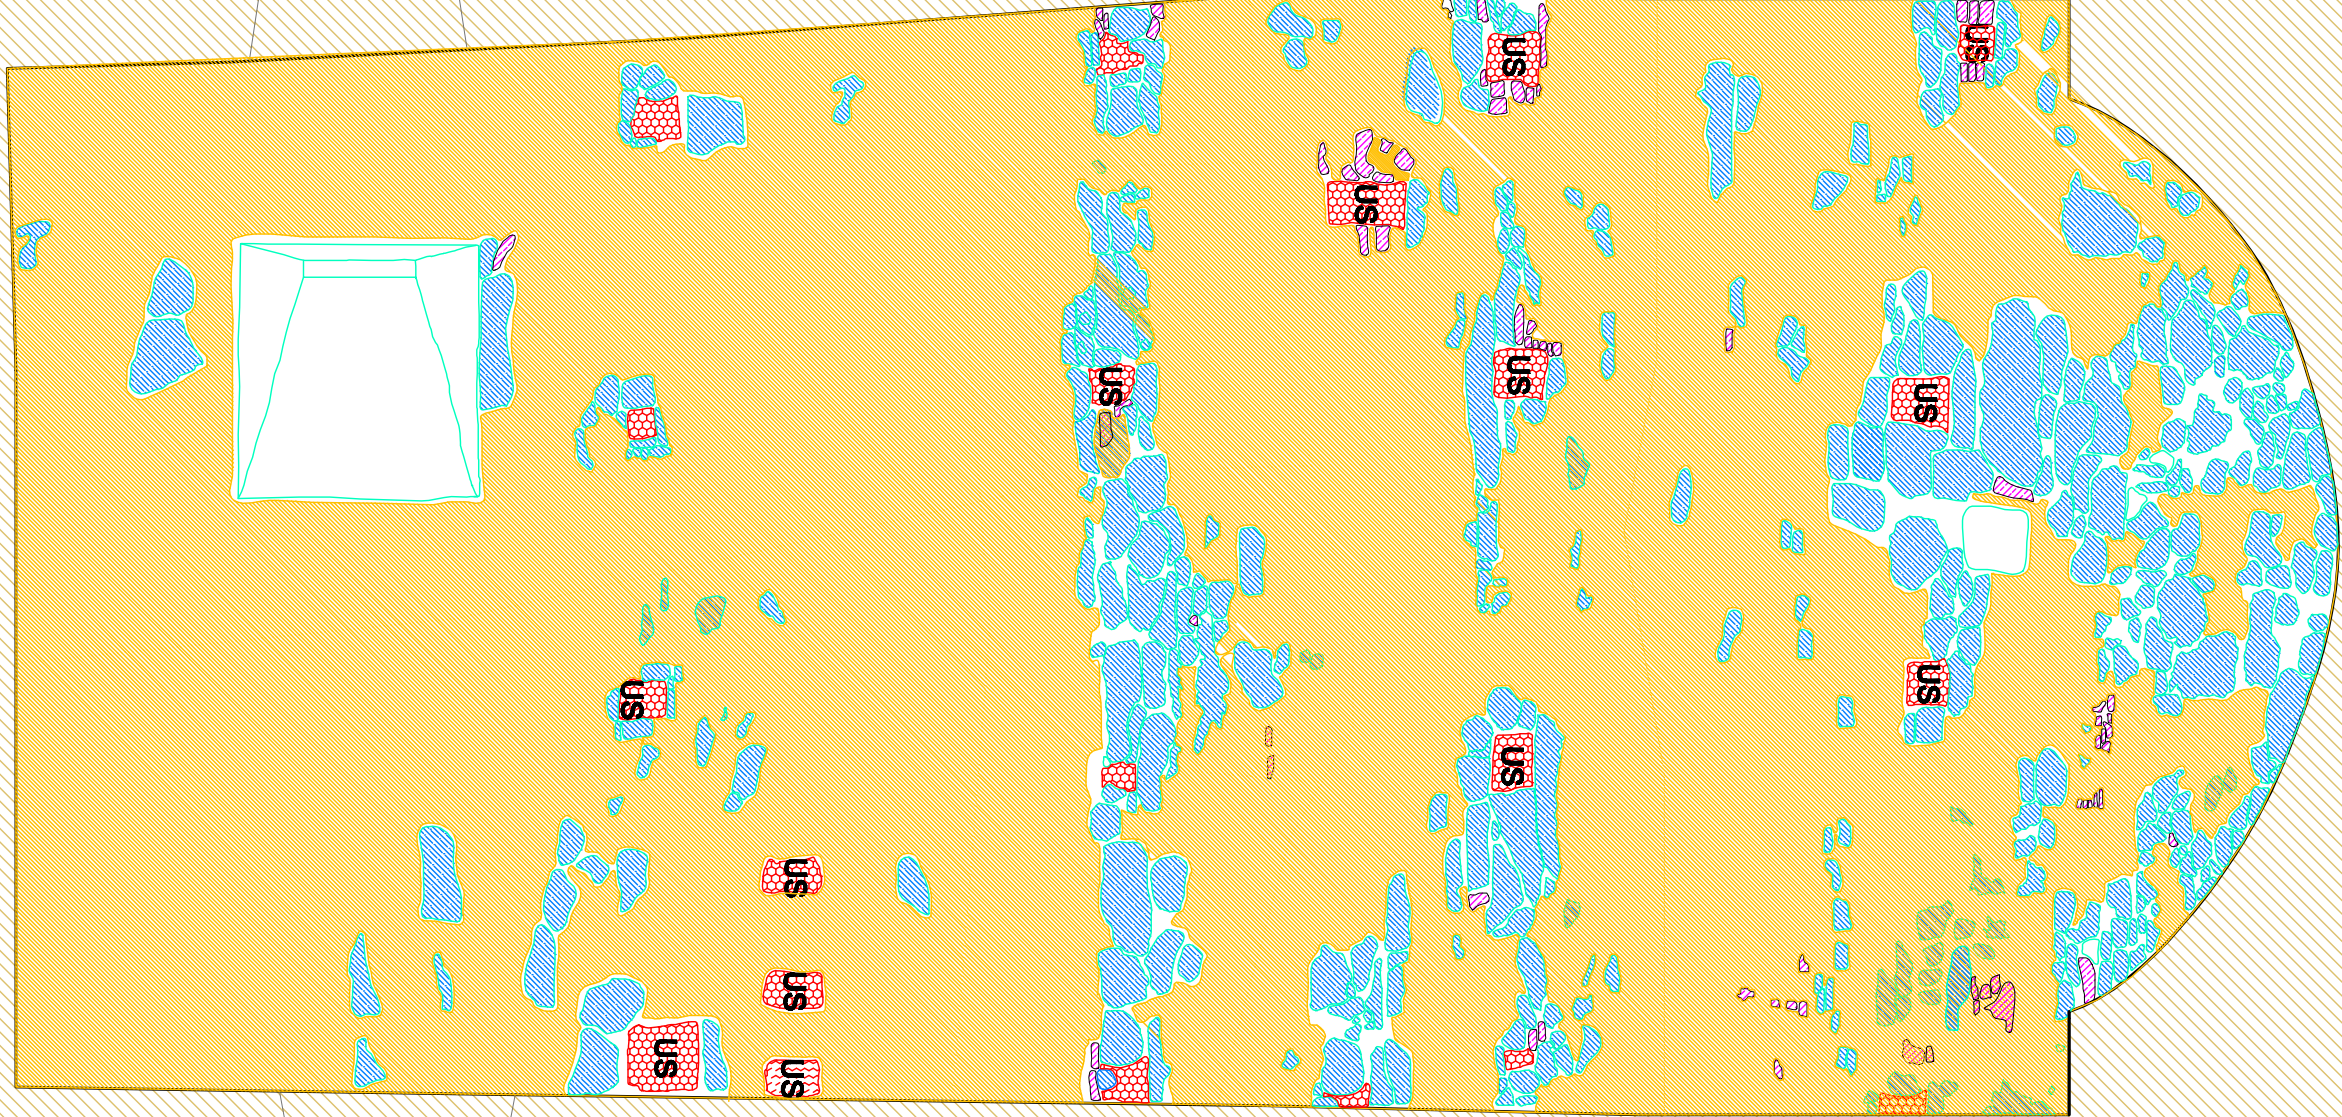

SEZIONE CC

SEZIONE CC

- ANALISI DEI MATERIALI
- EROSIONE DEL MATERIALE LAPIDEO
 - EROSIONE LATERIZI
 - BIOALTERAZIONE
 - MANCANZA / EROSIONE GIUNTO
 - ALTERAZIONE CROMATICA
 - EROSIONE GIUNTO
 - MANCANZE
 - LESIONI / FESSURAZIONI
 - BIOALTERAZIONE DEL LEGNO
 - POLVERIZZAZIONE
 - UMIDITA' DI RISALITA' CAPILLARE

- ANALISI DEL DEGRADO
- DPA DISTACCO PARZIALE
 - E EFFLORESCENZE SALINE
 - AC ALTERAZIONE CROMATICA
 - PB PATINA BIOLOGICA
 - PO POLVERIZZAZIONE
 - S SCAGLIATURA