



PROGETTO ESECUTIVO DI RESTAURO FUNZIONALE E MESSA IN SICUREZZA DEL CAMMINAMENTO DI RONDA E DELLA TORRE DEL SOCCORSO



PROPRIETÀ
Sig. Paolo e Anna FERRI
Soglia Simonini CONVENTO A MONTEZIOLO

PROMOTORE
Comune di Vicopisano
Via del Prato 11

PROGETTAZIONE ESECUTIVA
ATELER 219 Srl
Via del Prato 11
01018 Vicopisano (VT)
Tel. 0761/219111
www.ater219.it

TEAM
Arch. A. Bacci, Arch. E. De Santis, Arch. M. Di Giosè, Ing. M. Sestini, Ing. G. Lorenzi
Ing. C. La Rosa, Dott. Ing. A. Bacci, Dott. Arch. Anna Simonini (CNR)

Consulenza esterna Arch. Maria Cifaloni

Oggetto: PROGETTO SCALA GENERALE

Comune: VT Scala: 1:50


Tavola N°

LUG 2019


12




Sviluppo della nuova scala
Vista 1

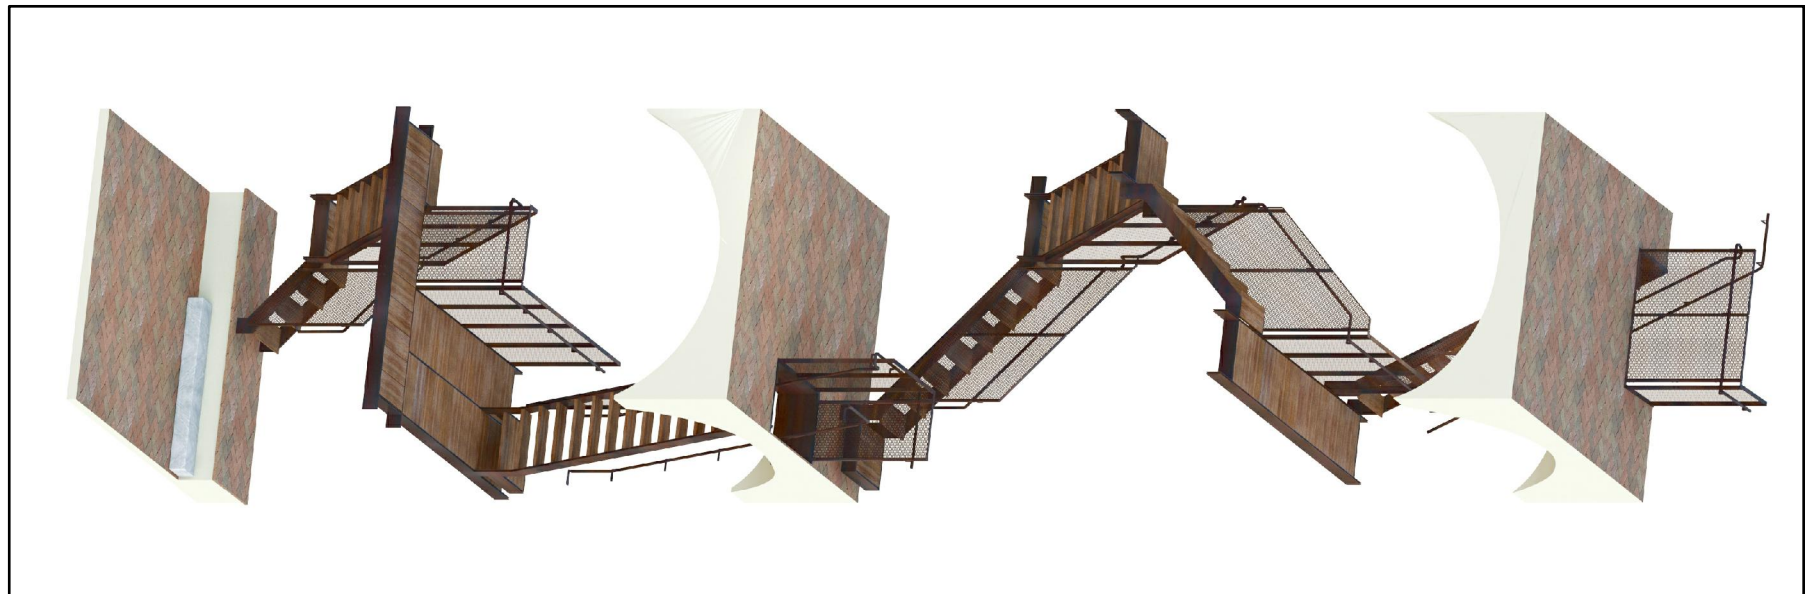


Sviluppo della nuova scala
Vista 2

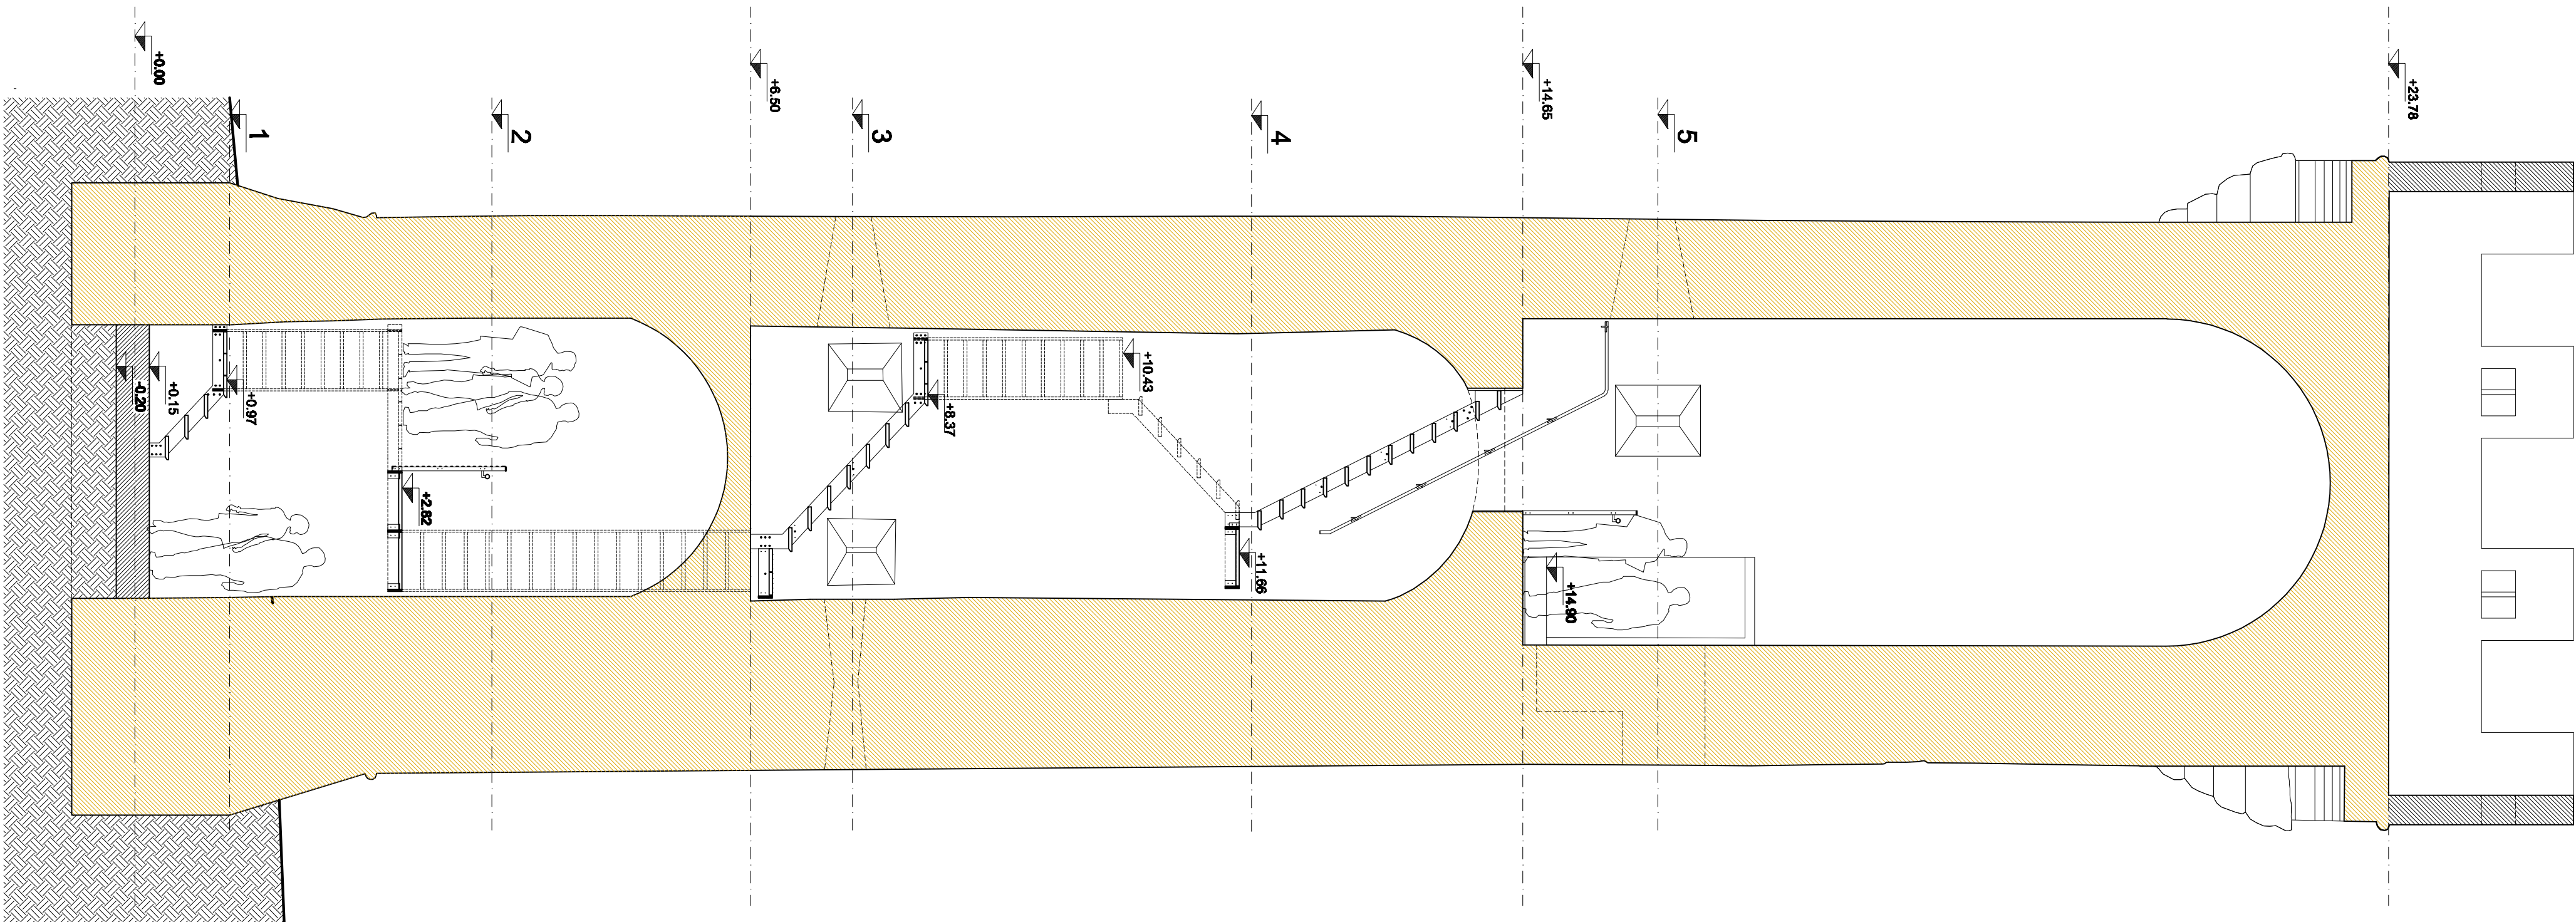

Sezione BB

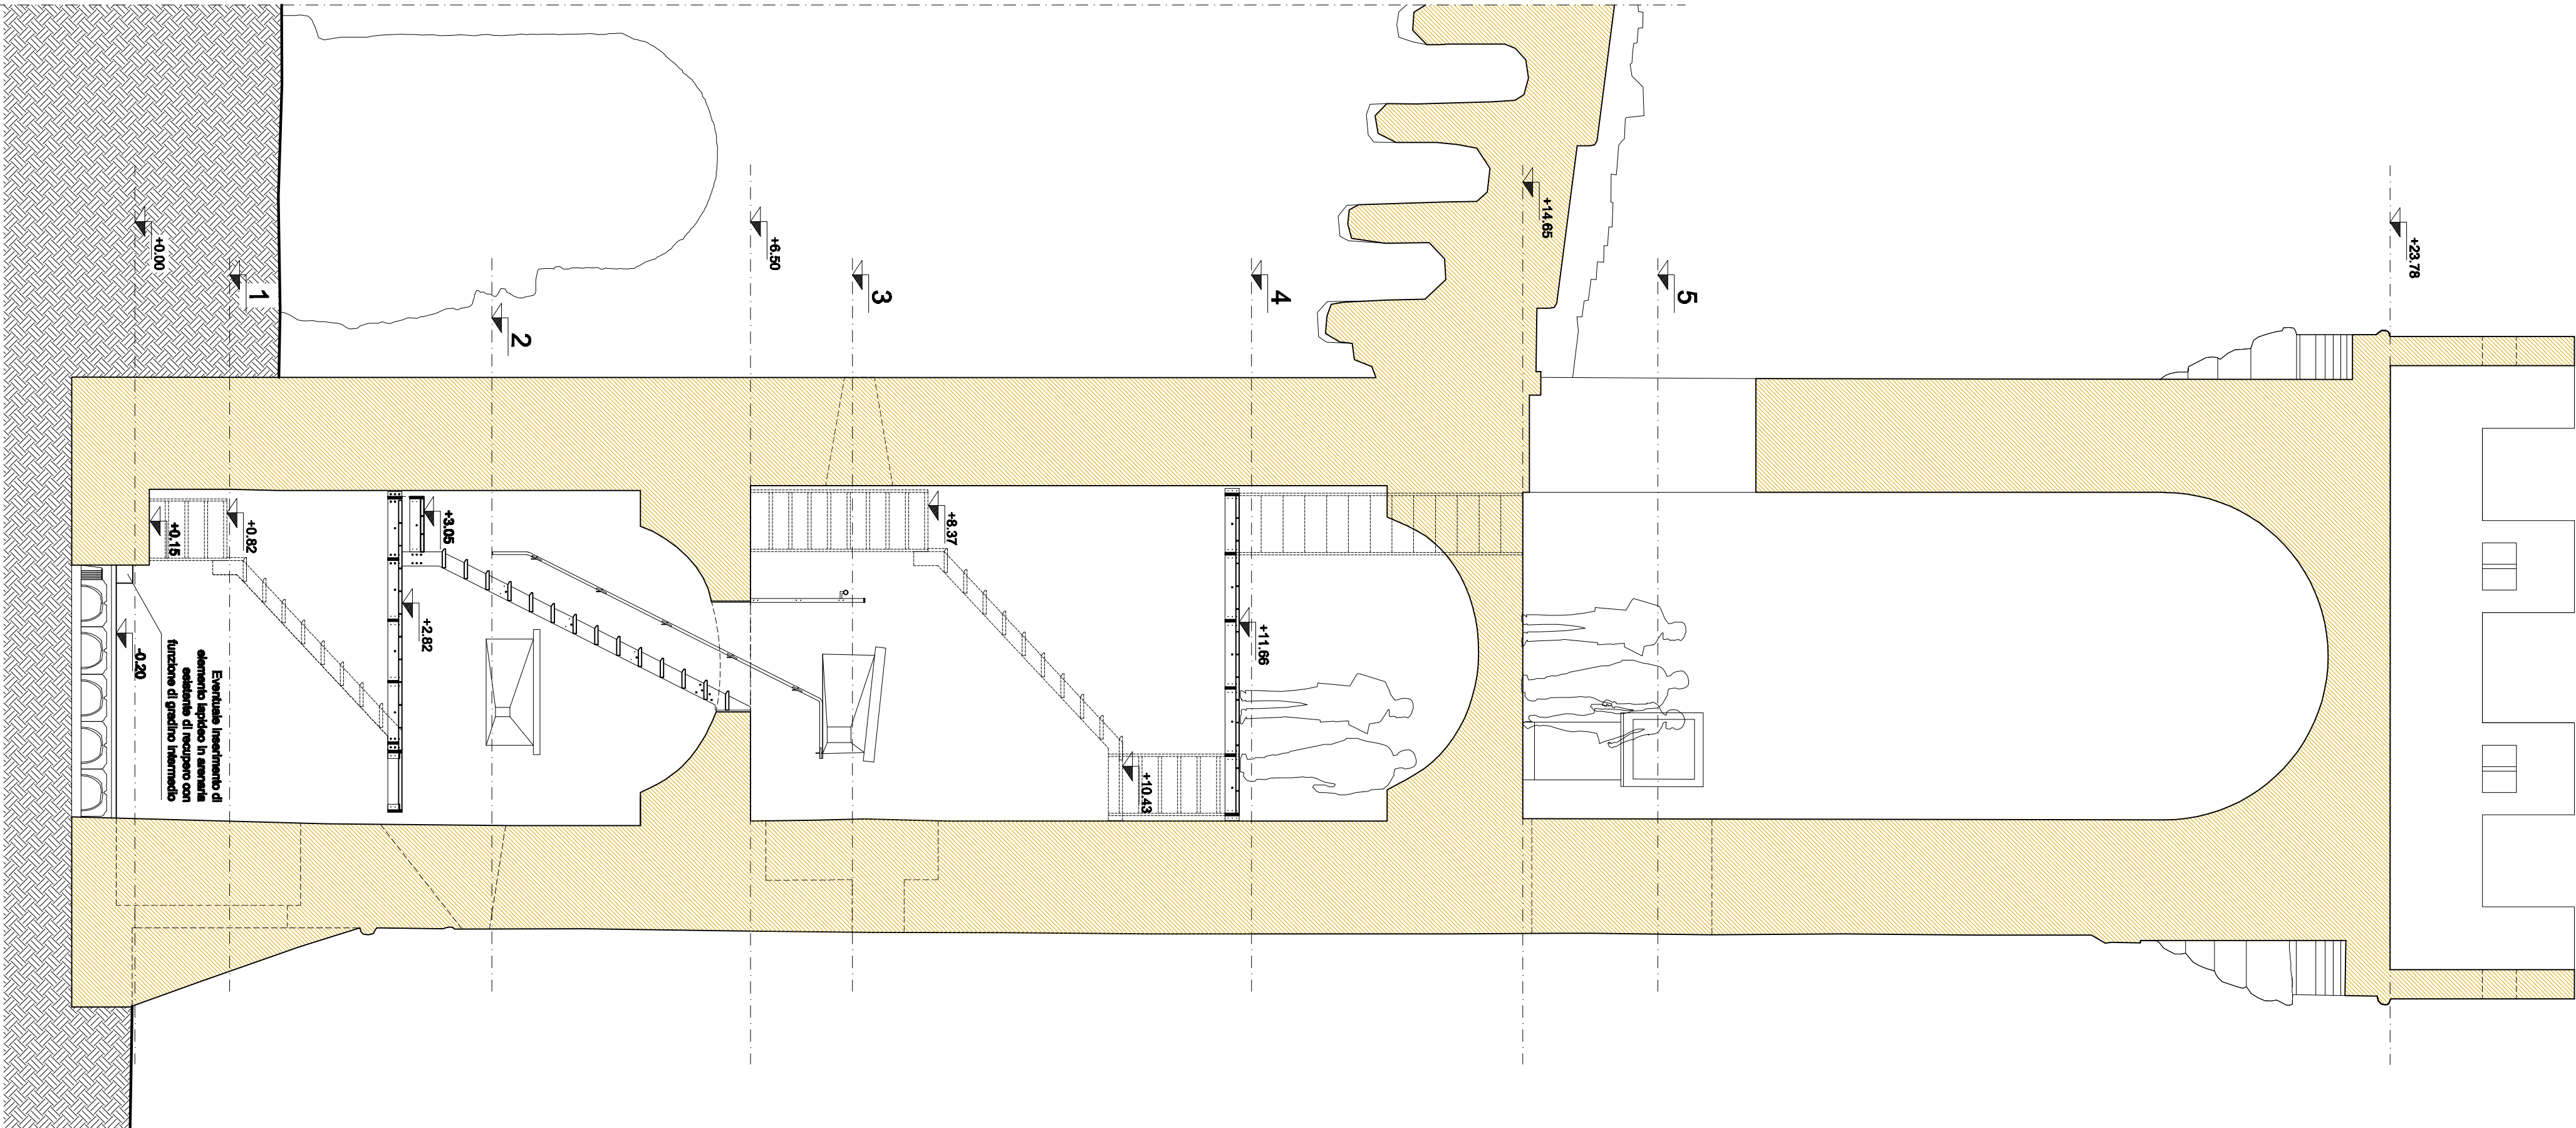

Sezione DD

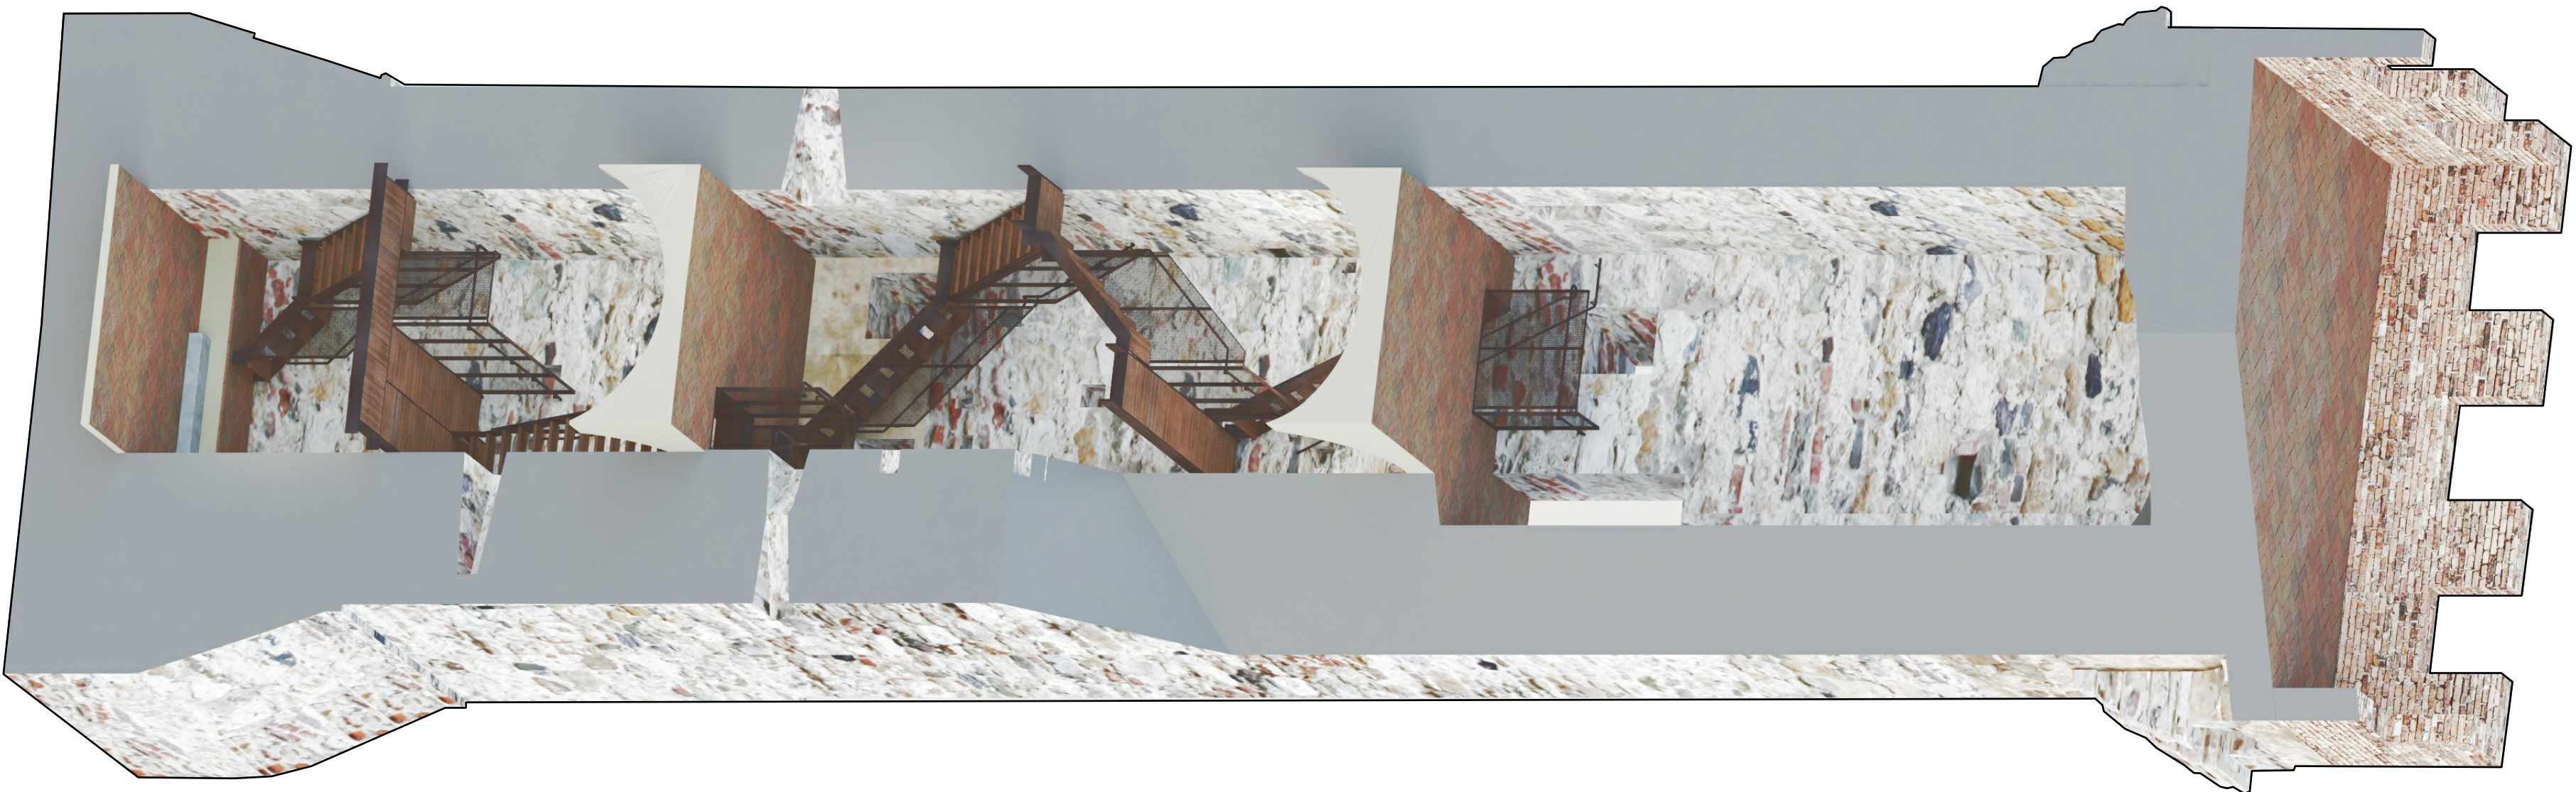

Spaccato assonometrico della torre

