



COMUNE DI VICOPISANO
(Provincia di Pisa)

PROGETTO ESECUTIVO DI RESTAURO FUNZIONALE E MESSA IN SICUREZZA DEL CAMMINAMENTO DI RONDA E DELLA TORRE DEL SOCCORSO



PROPRIETA'

Sig. Pietro e Andrea FEHR
Sig.ra Simonetta CORDERO di MONTEZEMOLO

PROMOTORE

Comune di Vicopisano
Via del Pretorio n°1

PROGETTAZIONE ESECUTIVA


ATELIER P95 Srl Dr. Tecnico Arch. Massimo Di Gioia
Società di Progettazione e Ingegneria Integrata
Via San Paolo 25/PSA - ITALIA Tel./Fax: 050.49878 - Email: atelierp95@virgilio.it
(Geom. A. Baroni - Arch. E. De Ranieri - Arch. M. Di Gioia - Ing. M. Balestra - Ing. G. Lorenzi)
Team Collaboratori (Dott. Ing. C. La Plana - Dott. Ing. A. Bepi - Dott. Arch. Sanz Neuroshah Cataldi)

Consulenza esterna Arch. Marta Cristofori


OGGETTO: PROGETTO E DETTAGLI ARCHITETTONICI

Commissa 134 Scala: 1:50/1:10 Tavola N°
Luglio 2018



20

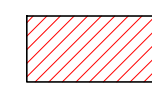 Porzioni di muratura ricostruite


Part. 2- CANALINA - scala 1:50

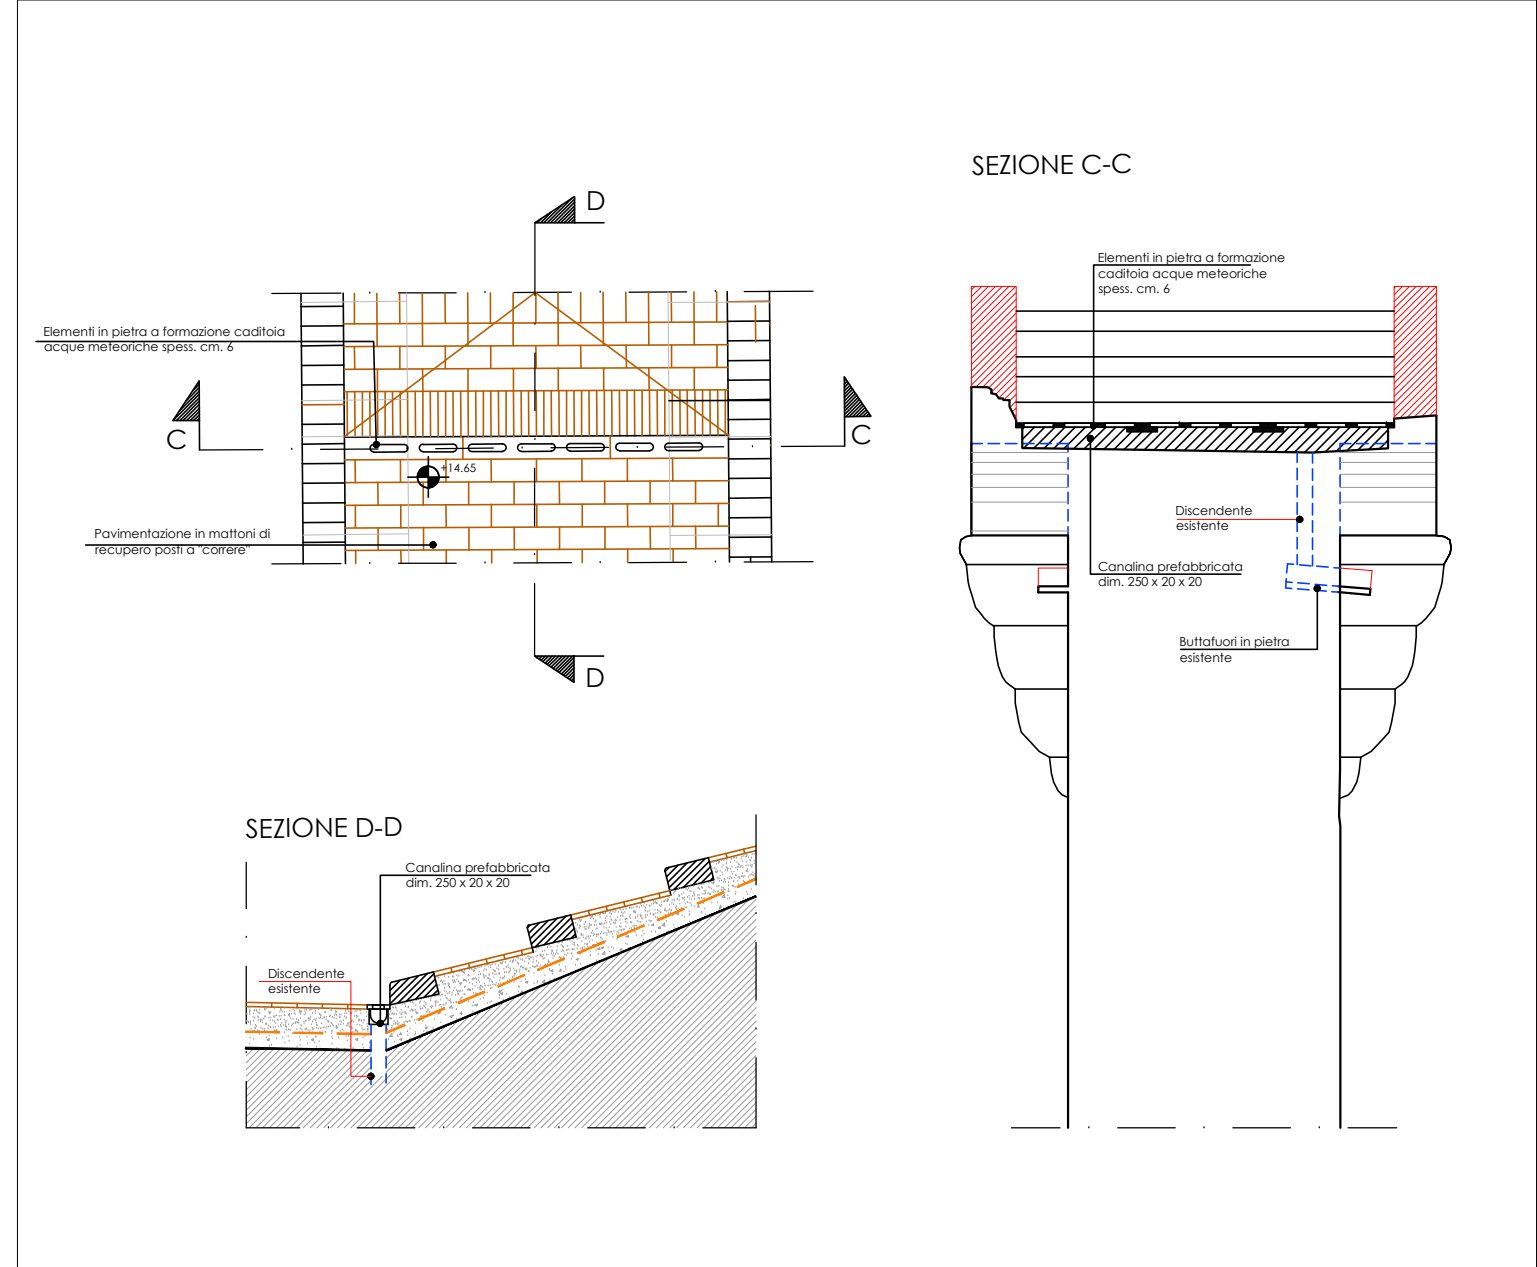

Part. 1 - CAMMINAMENTO - Scala 1:25

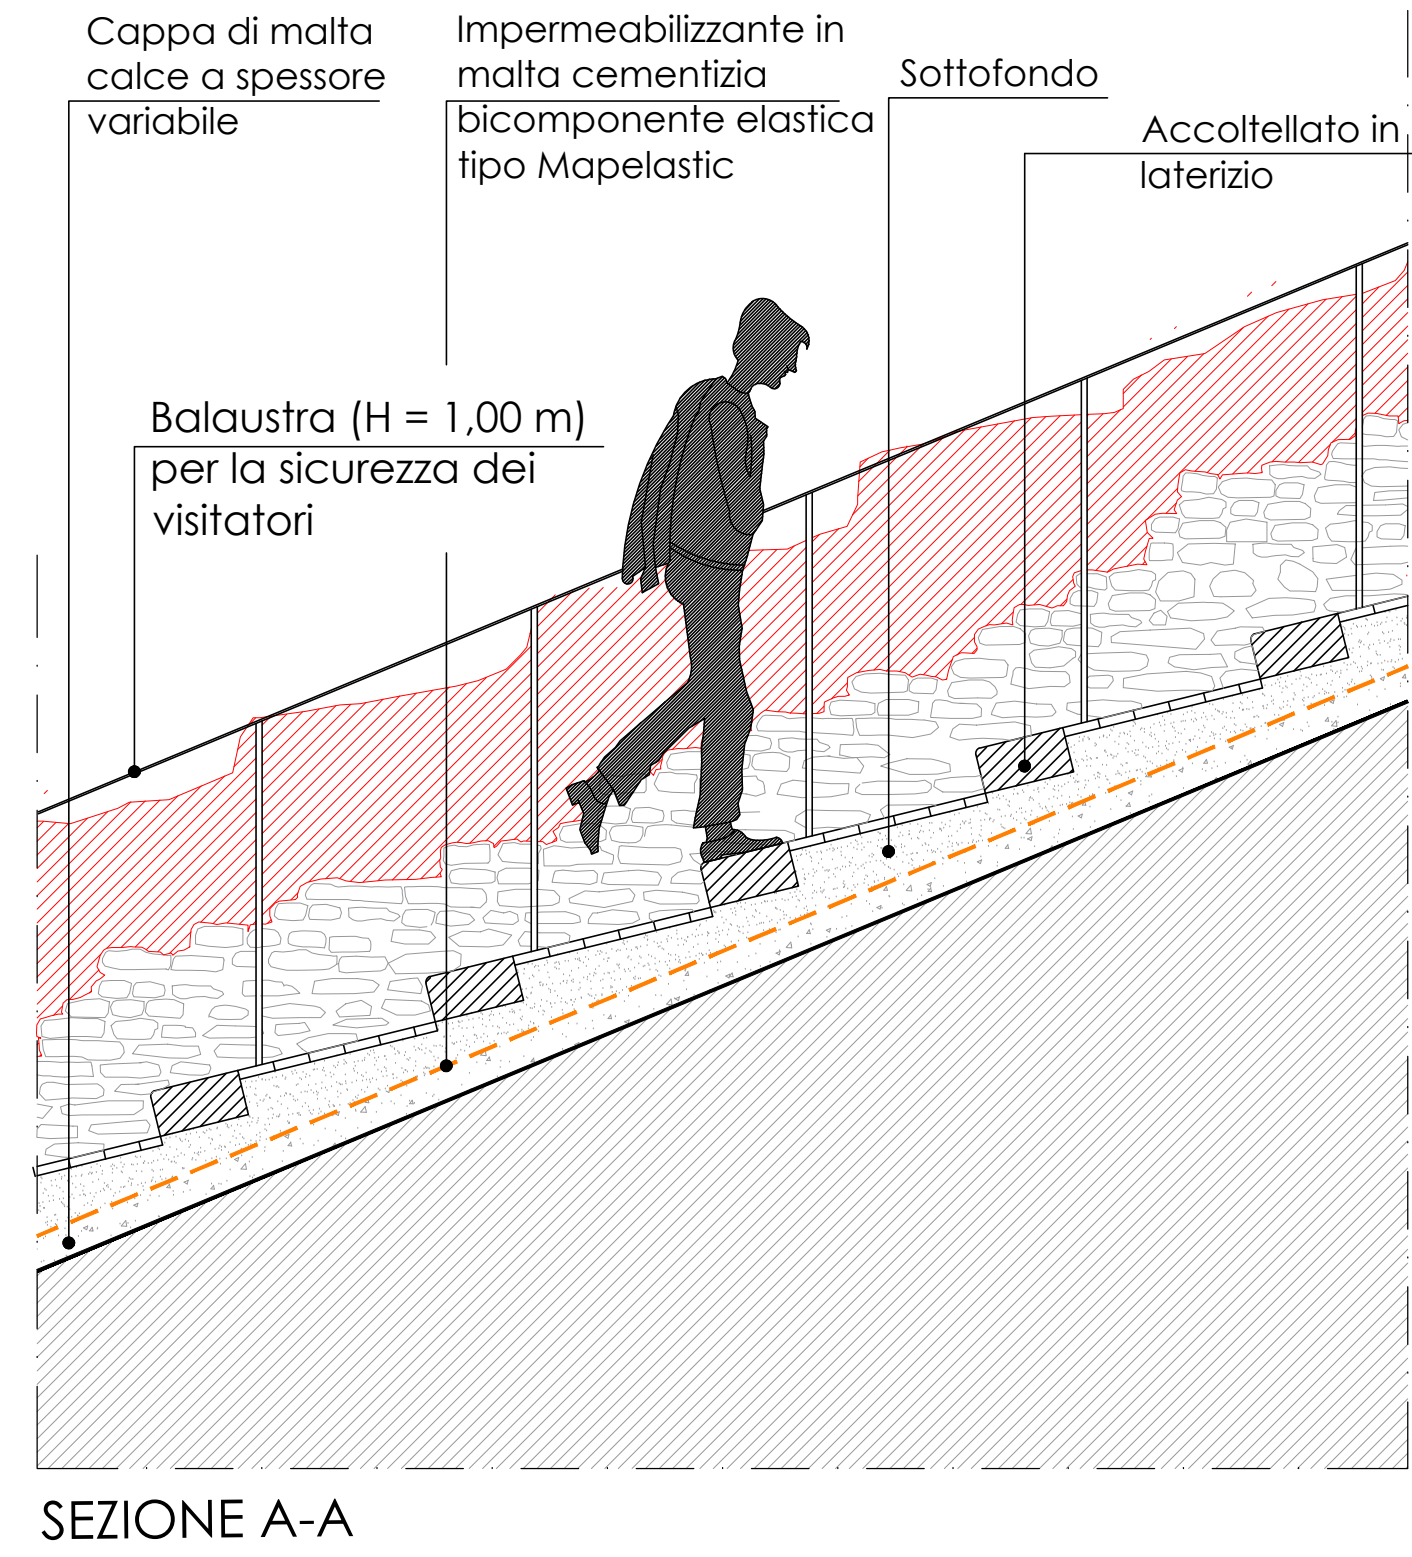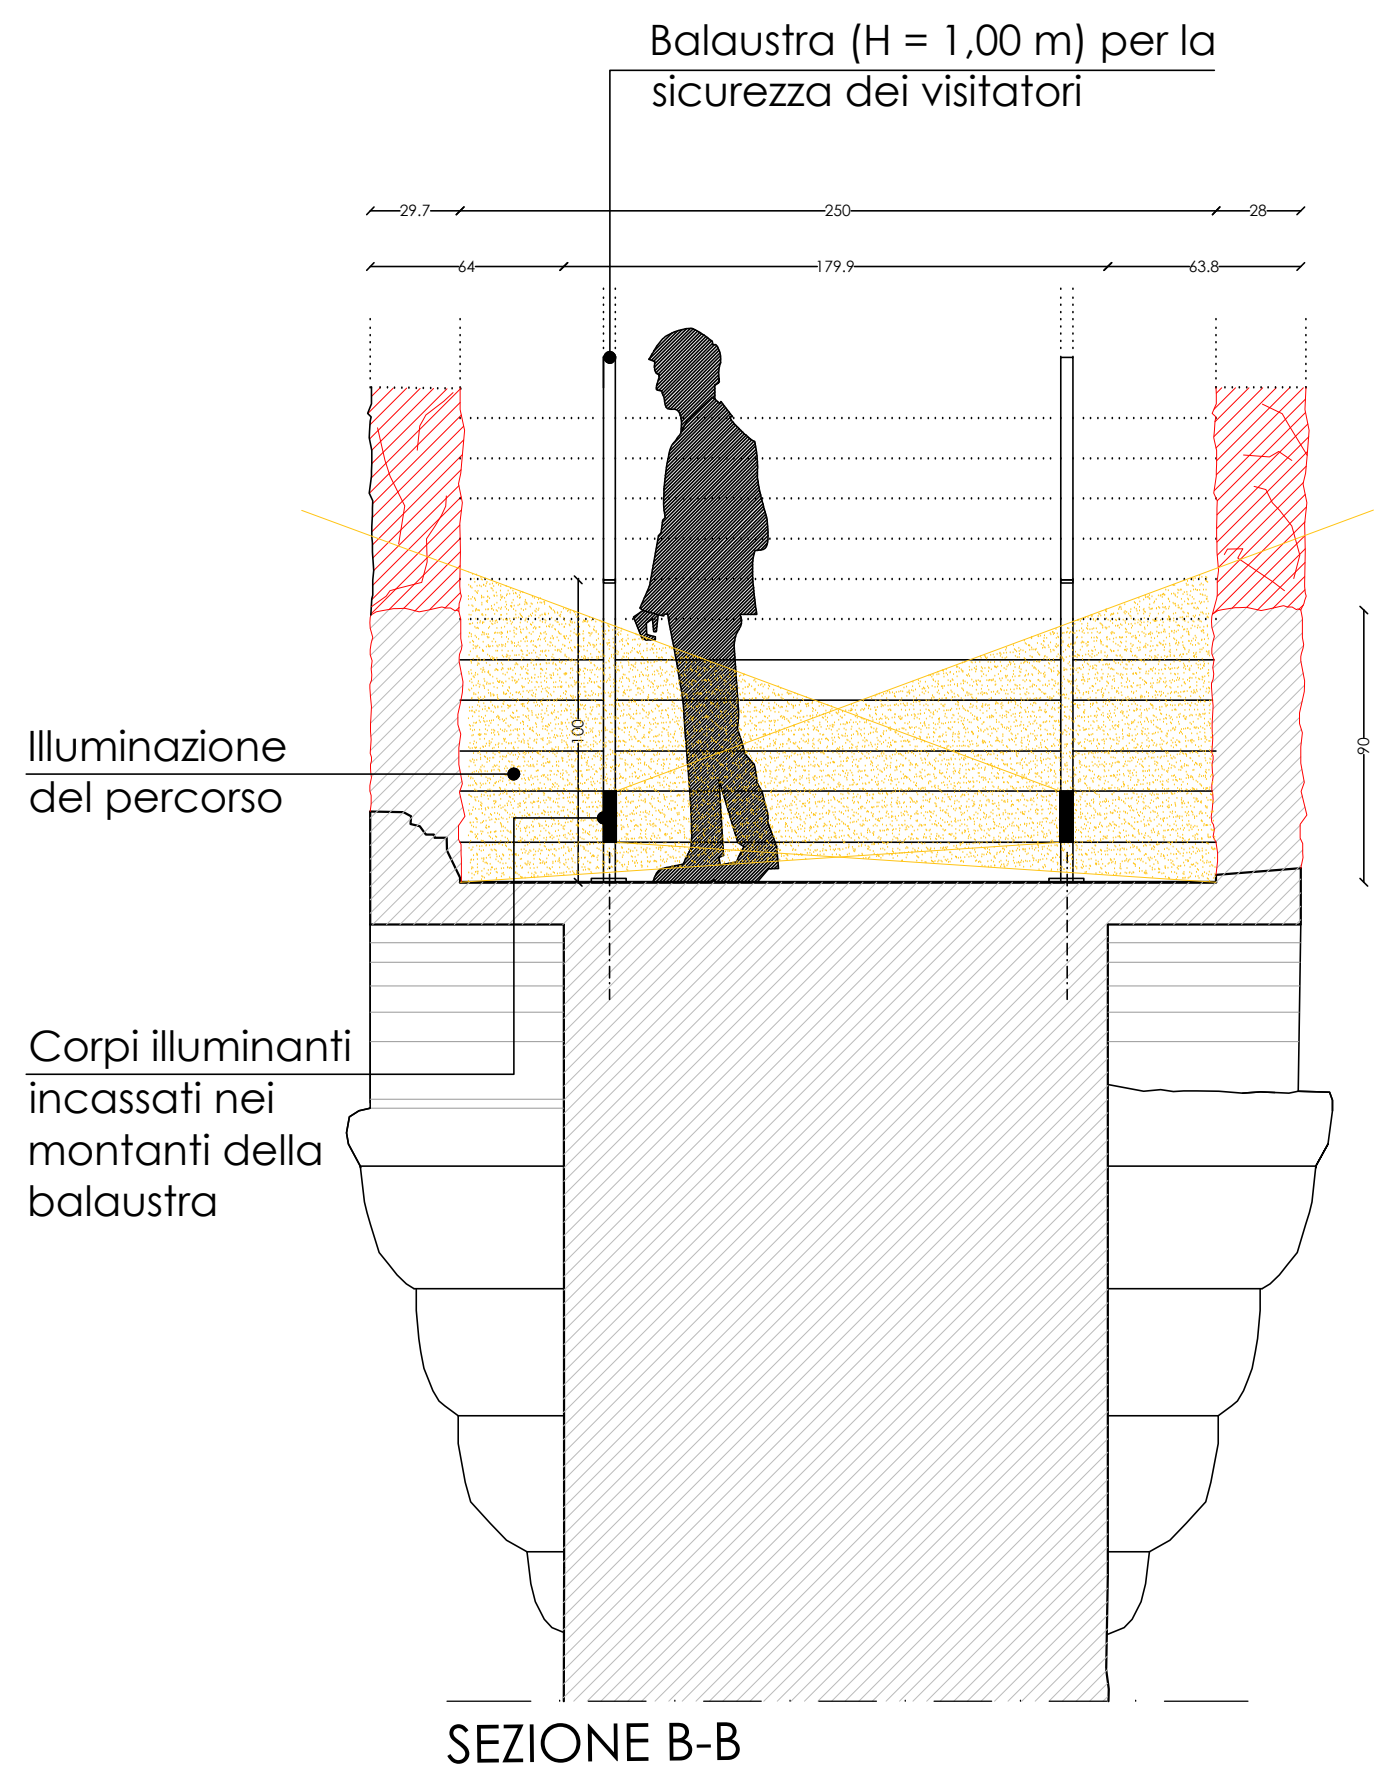


Part. 3 - TORRE DI SAN SIMONE
Scala 1:100

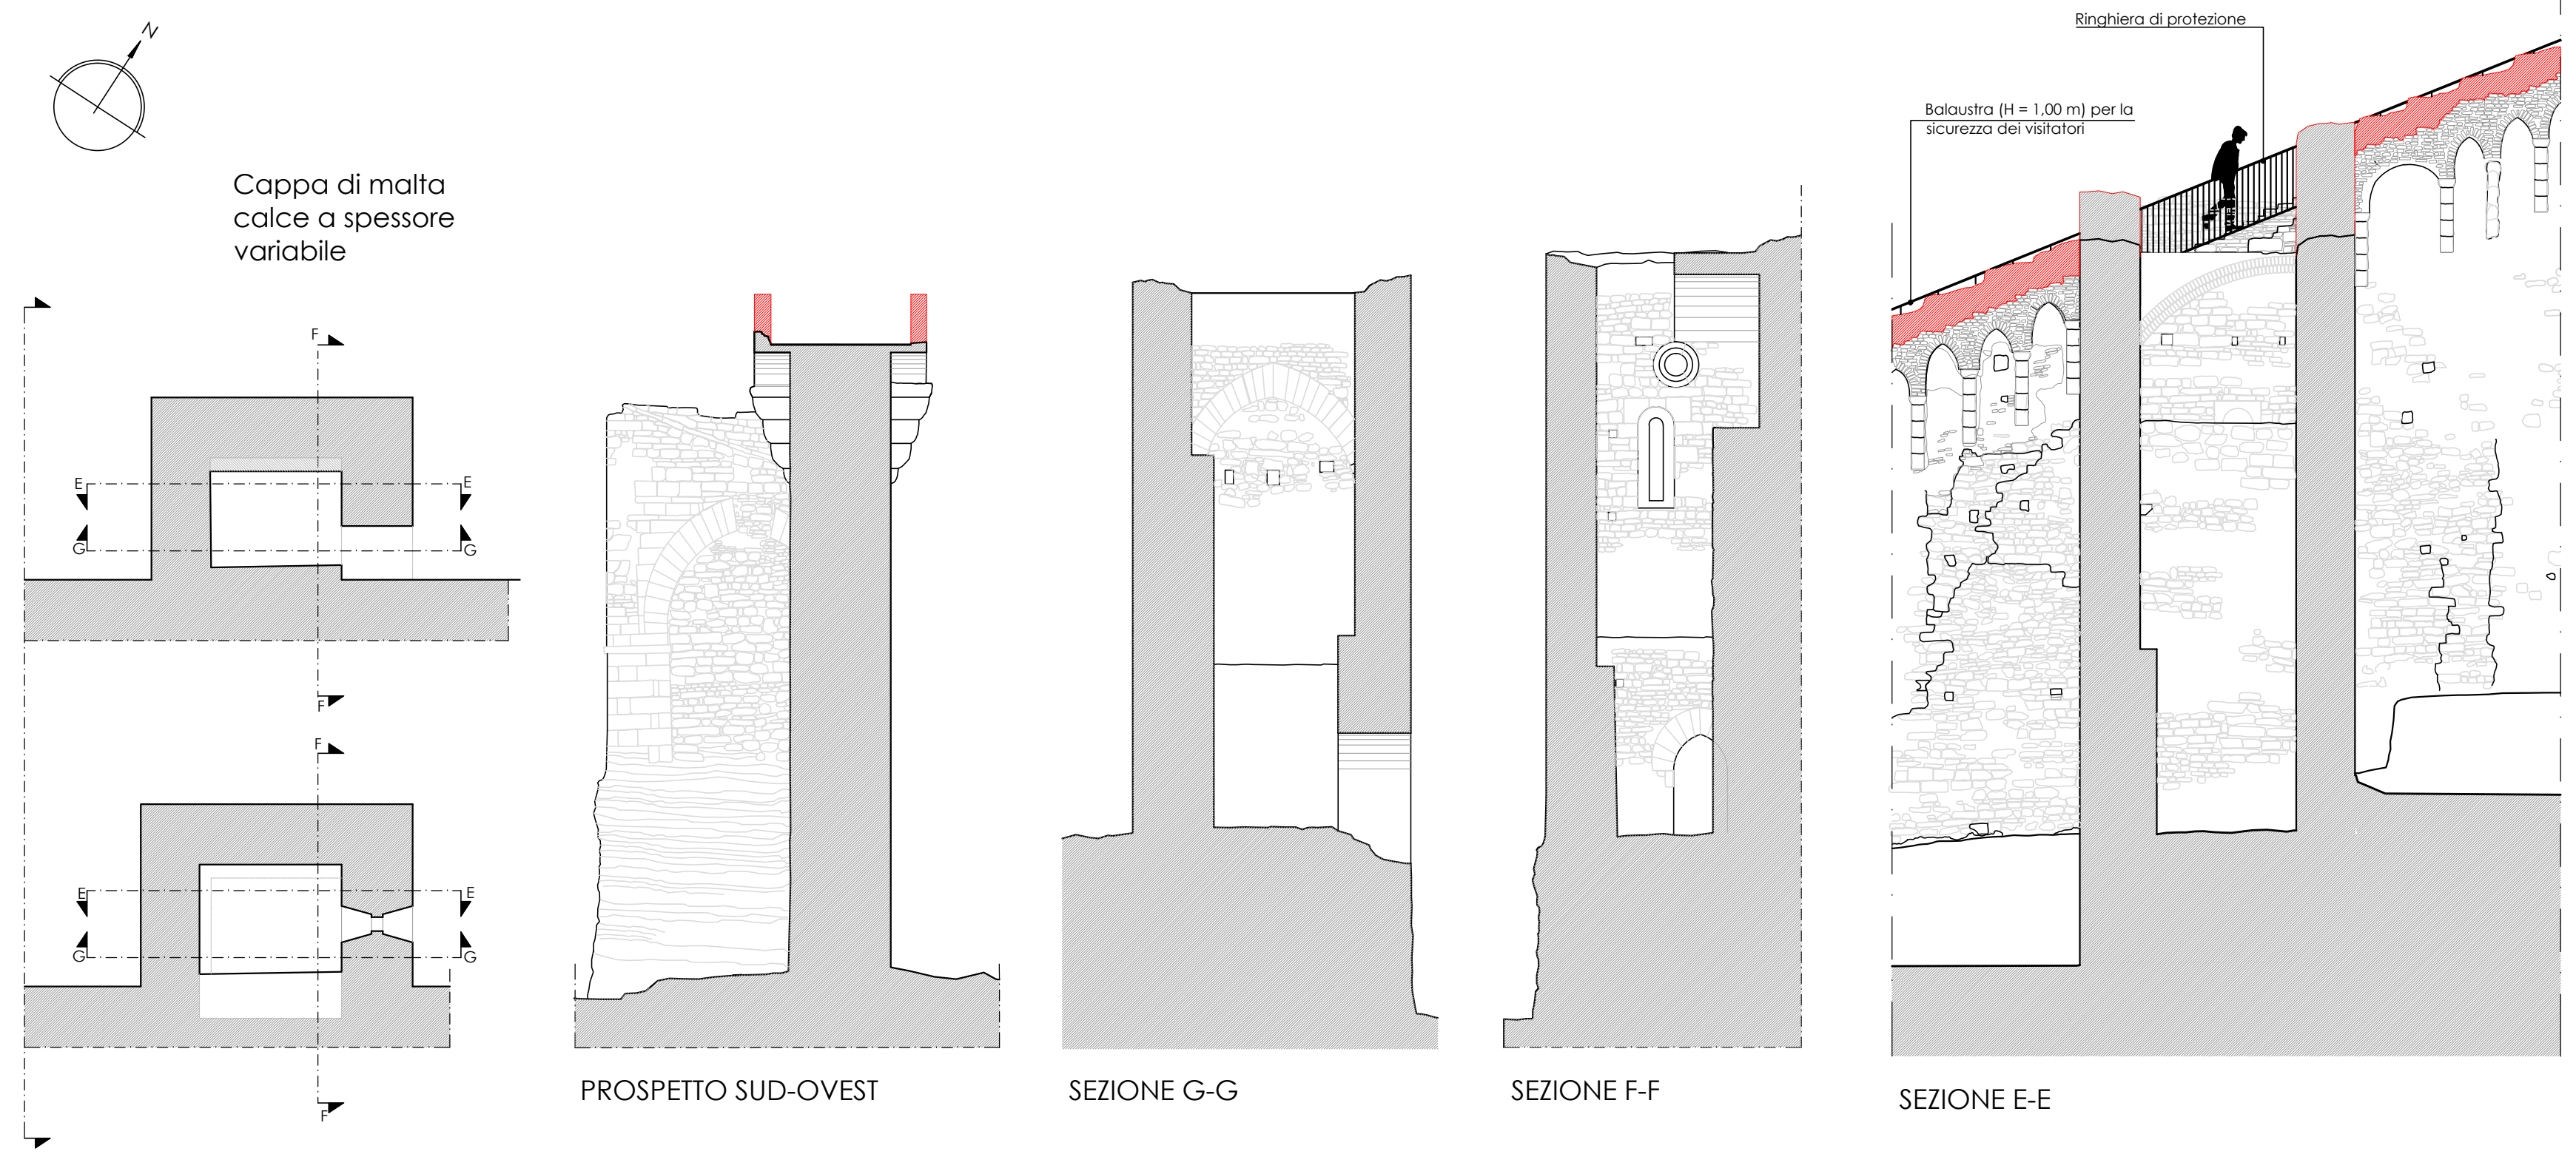

Part.4 - SEZIONE H-H

scala 1:100

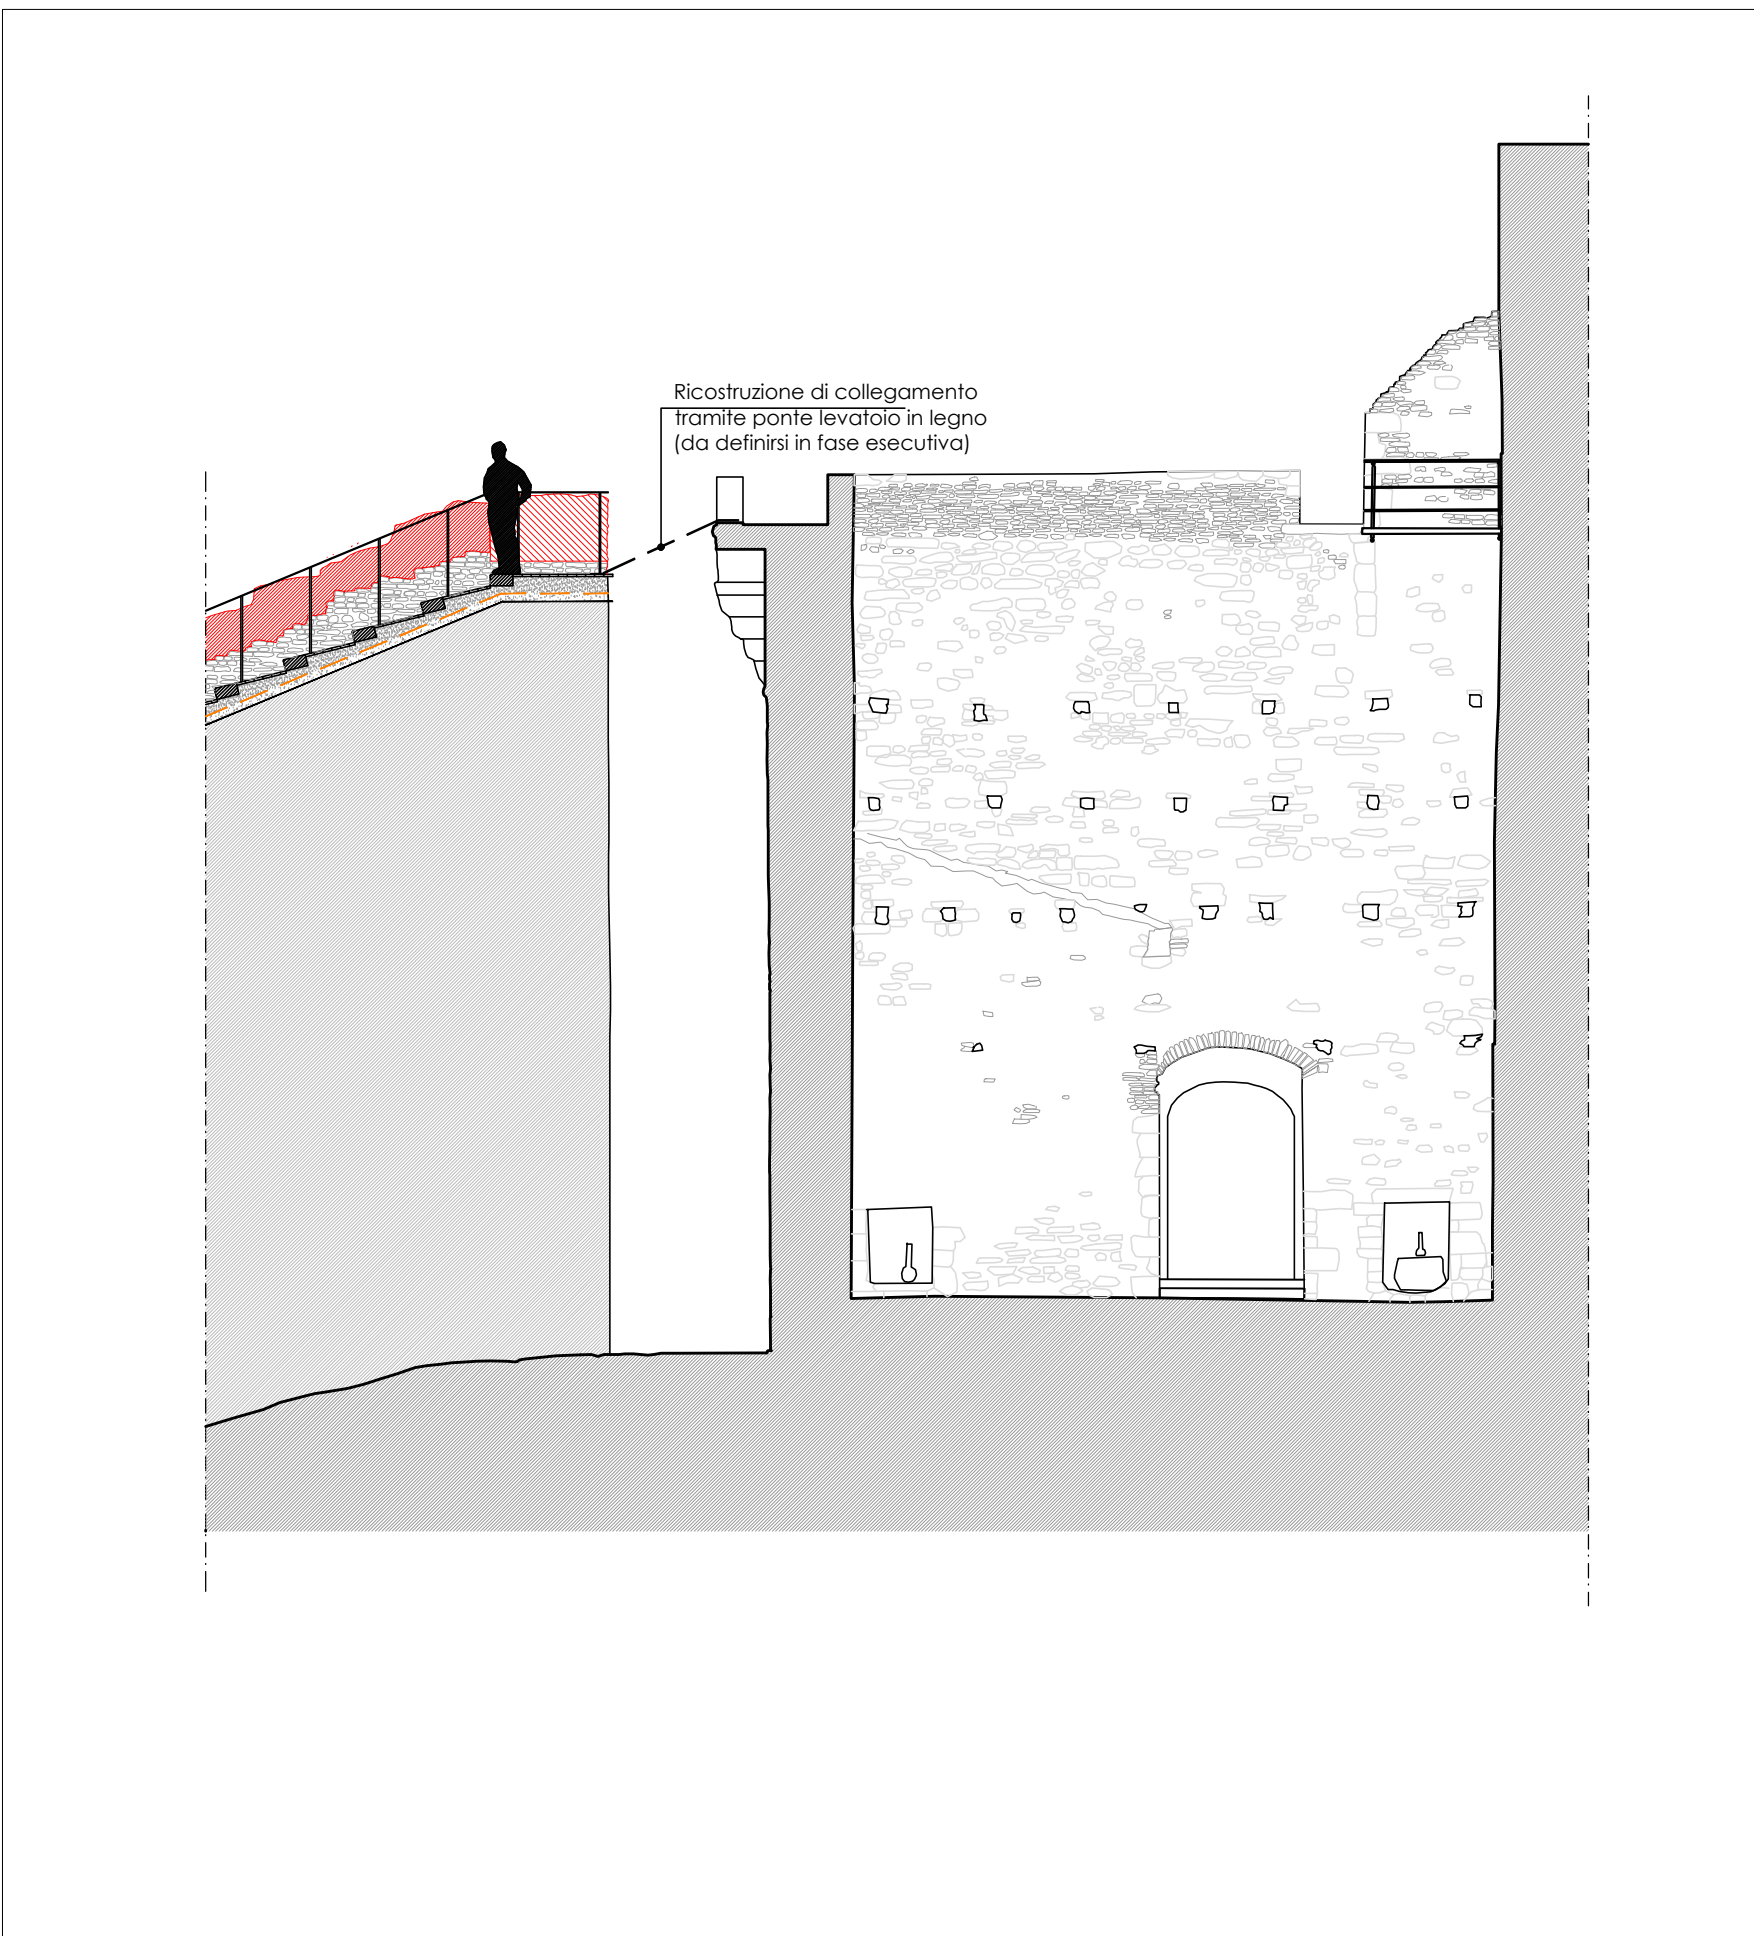

Part. 5 - SEZIONE I-I

scala 1:100

