


- Edificio esistente, non oggetto dell'intervento
- Tamponatura con presenza di controvento di parete
- Tamponatura

Pianta piano terra - tamponature e infissi
1:100

MISURE E QUOTE DOVRANNO ESSERE TASSATIVAMENTE
CONFRONTATE DAL COSTRUTTORE CON IL PROGETTO ARCHITETTONICO
QUOTE IN CENTIMETRI SE NON DIVERSAMENTE INDICATO NELLE FINESTRE

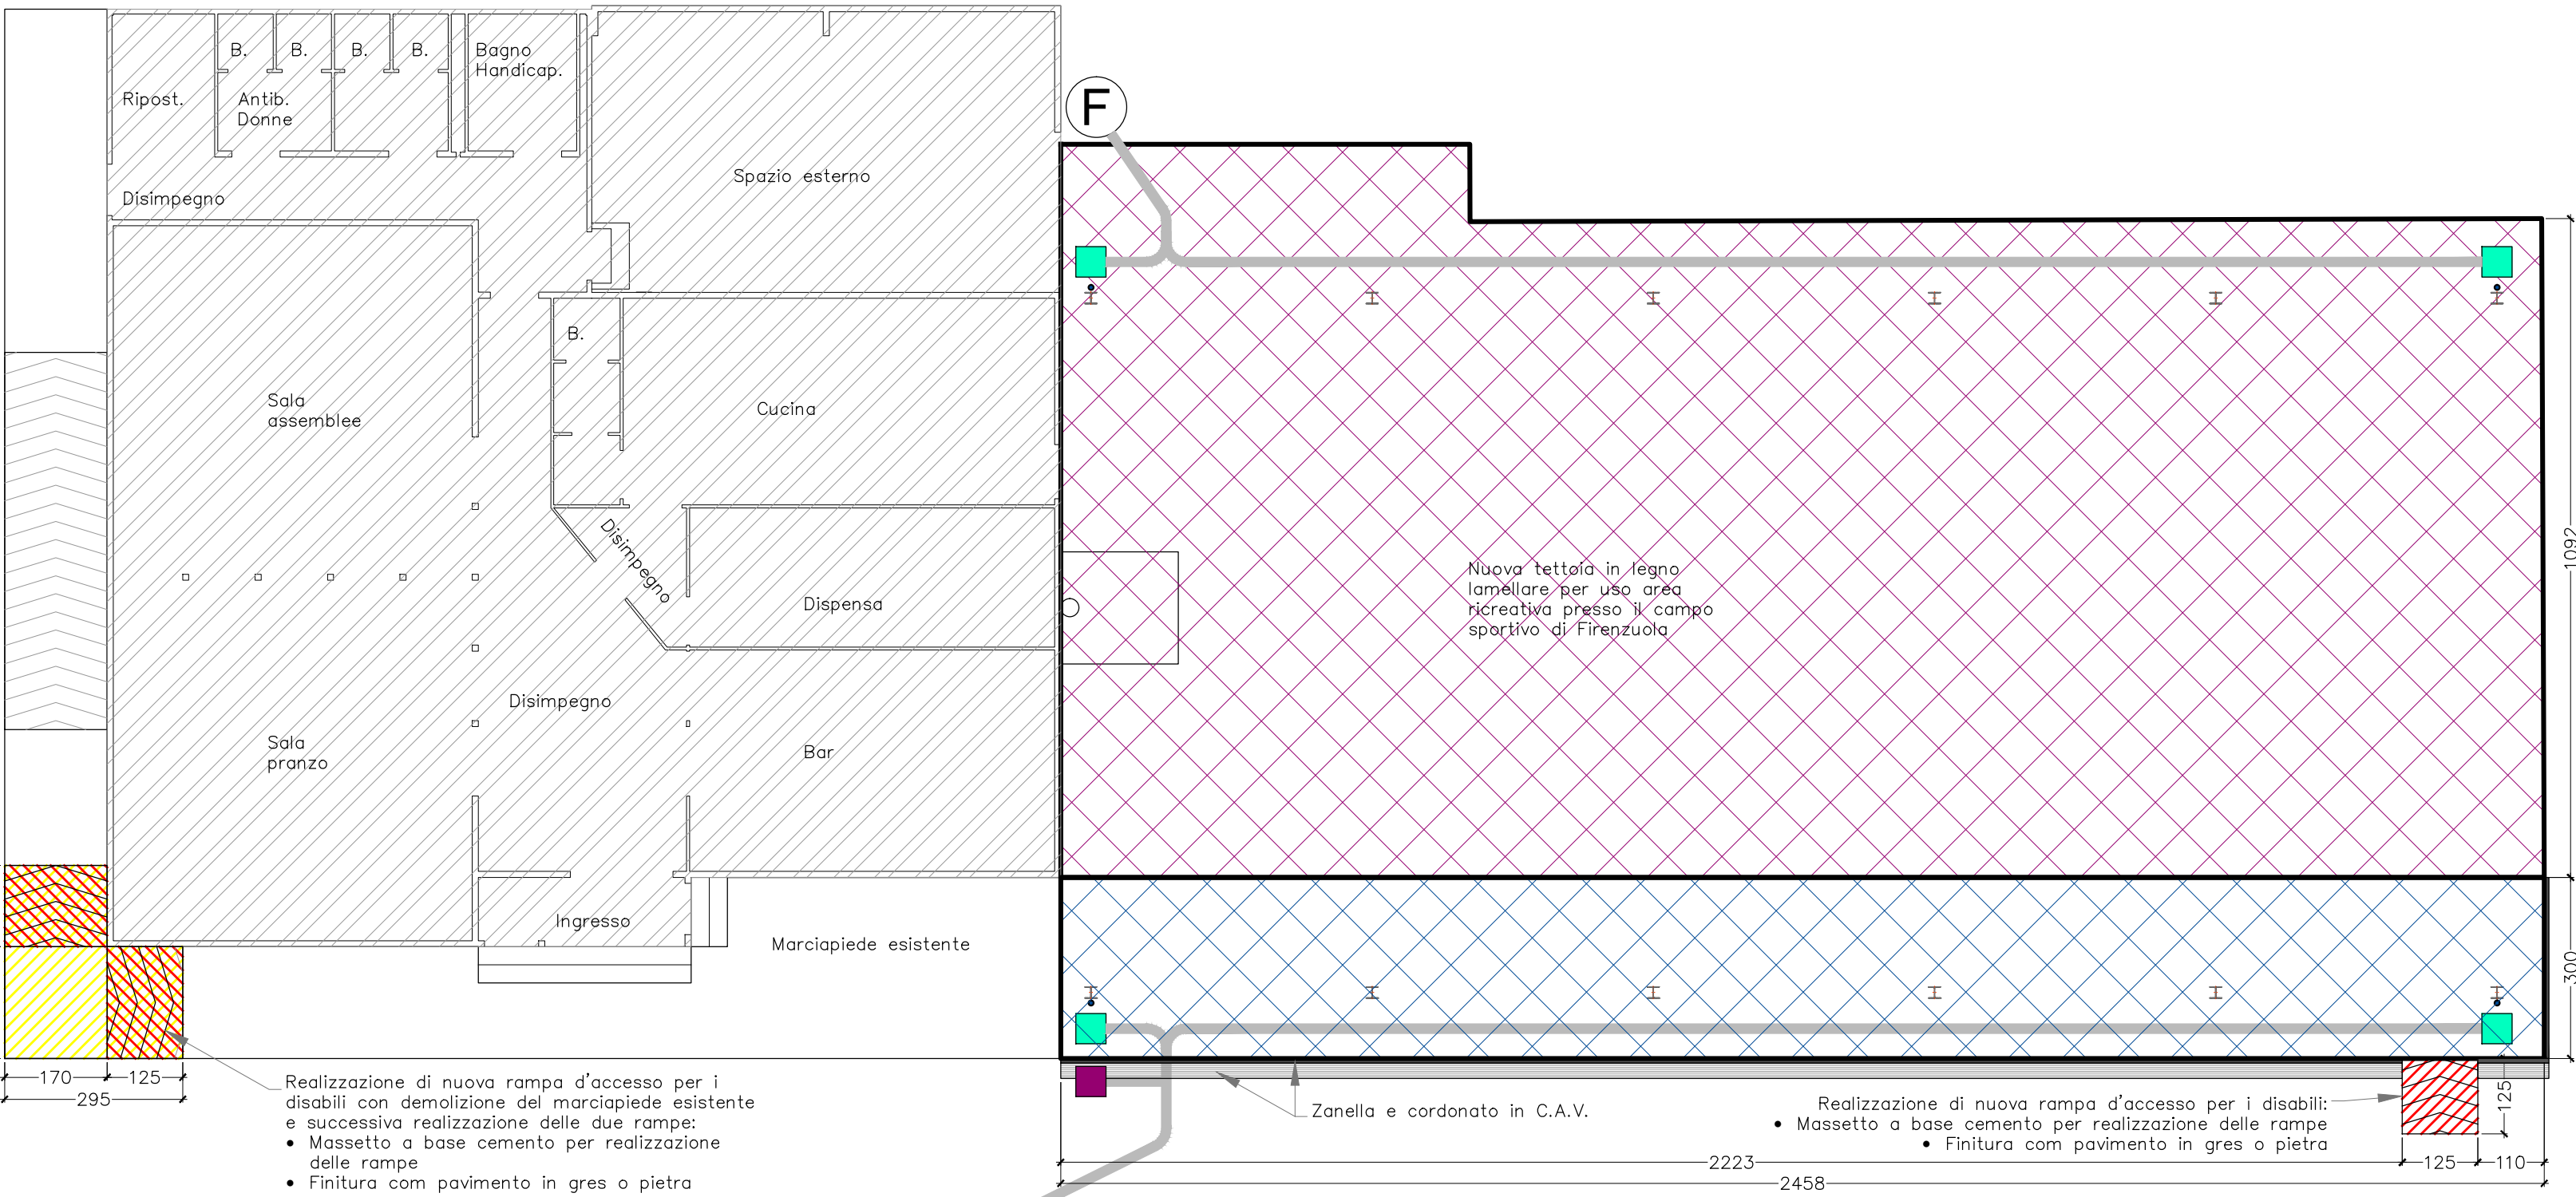

- Realizzazione di nuova rampa d'accesso per i disabili con demolizione del marciapiede esistente e successiva realizzazione delle due rampe:
- Massetto a base cemento per realizzazione delle rampe
- Finitura con pavimento in gres o pietra

- Edificio esistente, non oggetto dell'intervento
- Piazzale pavimentato esistente: all'interno di quest'area è prevista la ripresa della soletta strutturale e del massetto in corrispondenza dei tagli per la realizzazione delle fondazioni e, da ultimo, la completa ripavimentazione.
- Nuova realizzazione: all'interno di quest'area è prevista la realizzazione della soletta strutturale e del massetto e, da ultimo, la completa ripavimentazione e le finiture del marciapiede con cordonato e zanella di regimazione delle acque
- Fognatura esistente
- Caditoia stradale
- Pozzetto d'ispezione per i pluviali di copertura
- Pluviali
- Tubazione ø160 per regimazione acque piovane e loro convogliamento a fognatura esistente.

Pianta al piano di calpestio
1:100

COMUNE DI FIRENZUOLA

A10

REALIZZAZIONE DI UNA NUOVA TETTOIA IN LEGNO LAMELLARE
PER USO AREA RICREATIVA PRESSO IL CAMPO SPORTIVO DI FIRENZUOLA

UBICAZIONE: Largo Garibaldi 2/A; (Campo Sportivo Adelmo Adalberti)

PROPRIETA': Comune di Firenzuola

RICHIEDENTE: Comune di Firenzuola

FIRMA

1:100

STATO DI PROGETTO

PIANTE

PROGETTISTA:

Dott. Ing. Enrico Giovannardi

DIRETTORE DEI LAVORI:

Dott. Ing. Enrico Giovannardi

COLLABORATORE:

Dott. Ing. Fausto Giovannardi - Dott. Ing. Francesco Ravalli

FIRMA E TIMBRO

STUDIO GIOVANNARDI E RONTINI
Via G. Rossa, 8 - 50023 Borgo San Lorenzo (FI) - tel. 055/845551 fax 055/845550
Via Villani, 20 - 50033 Firenzuola (FI) - tel. 055/8198828 fax 055/819522
http://www.giovannardirontini.it - studio@giovannardirontini.it

1-A

EMISSIONE	DATA	PROGETTO ESECUTIVO/ARCHITETTONICO	DISEGNATORE	CONTR.	APPR.
1	08/06/2018		FR	GE	
2					
3					
4					
5					
6					
PRATICA: 2991		FILE: 2991-004-gp01-01.dwg	FORMATO: A1		