



COMUNE DI PISTOIA

SERVIZIO LAVORI PUBBLICI, PATRIMONIO, VERDE E PROTEZIONE CIVILE
U.O. Edilizia Pubblica e Patrimonio

PROGETTO N. 17026/2018

CIMITERI COMUNALI - RISANAMENTO CONSERVATIVO E
MANUTENZIONE STRAORDINARIA.

CIMITERO DI SAN PIERINO CASA AL VESCOVO
(C.U.P. C56D18000150004)



Responsabile del Procedimento:
Ing. Gabriele Passeri

Progettista:
Arch. Stefano Bartolini

Collaboratori in fase di Progettazione:
Geom. Francesco Mugnaioni

PROGETTO ESECUTIVO
(art.23 comma 8 DLgs.50/2016 e s.m.i.)

Allegato alla Determina Dirigenziale
° del

Rev. n° del

Rev. n° del

TAVOLA N.1

(art.36 D.P.R. 5 ottobre 2010 n.207)

OGGETTO:


**INQUADRAMENTO
INTERVENTO**

ESTRATTO N.C.T.


scala 1:2000

ESTRATTO R.U.

scala 1:2000

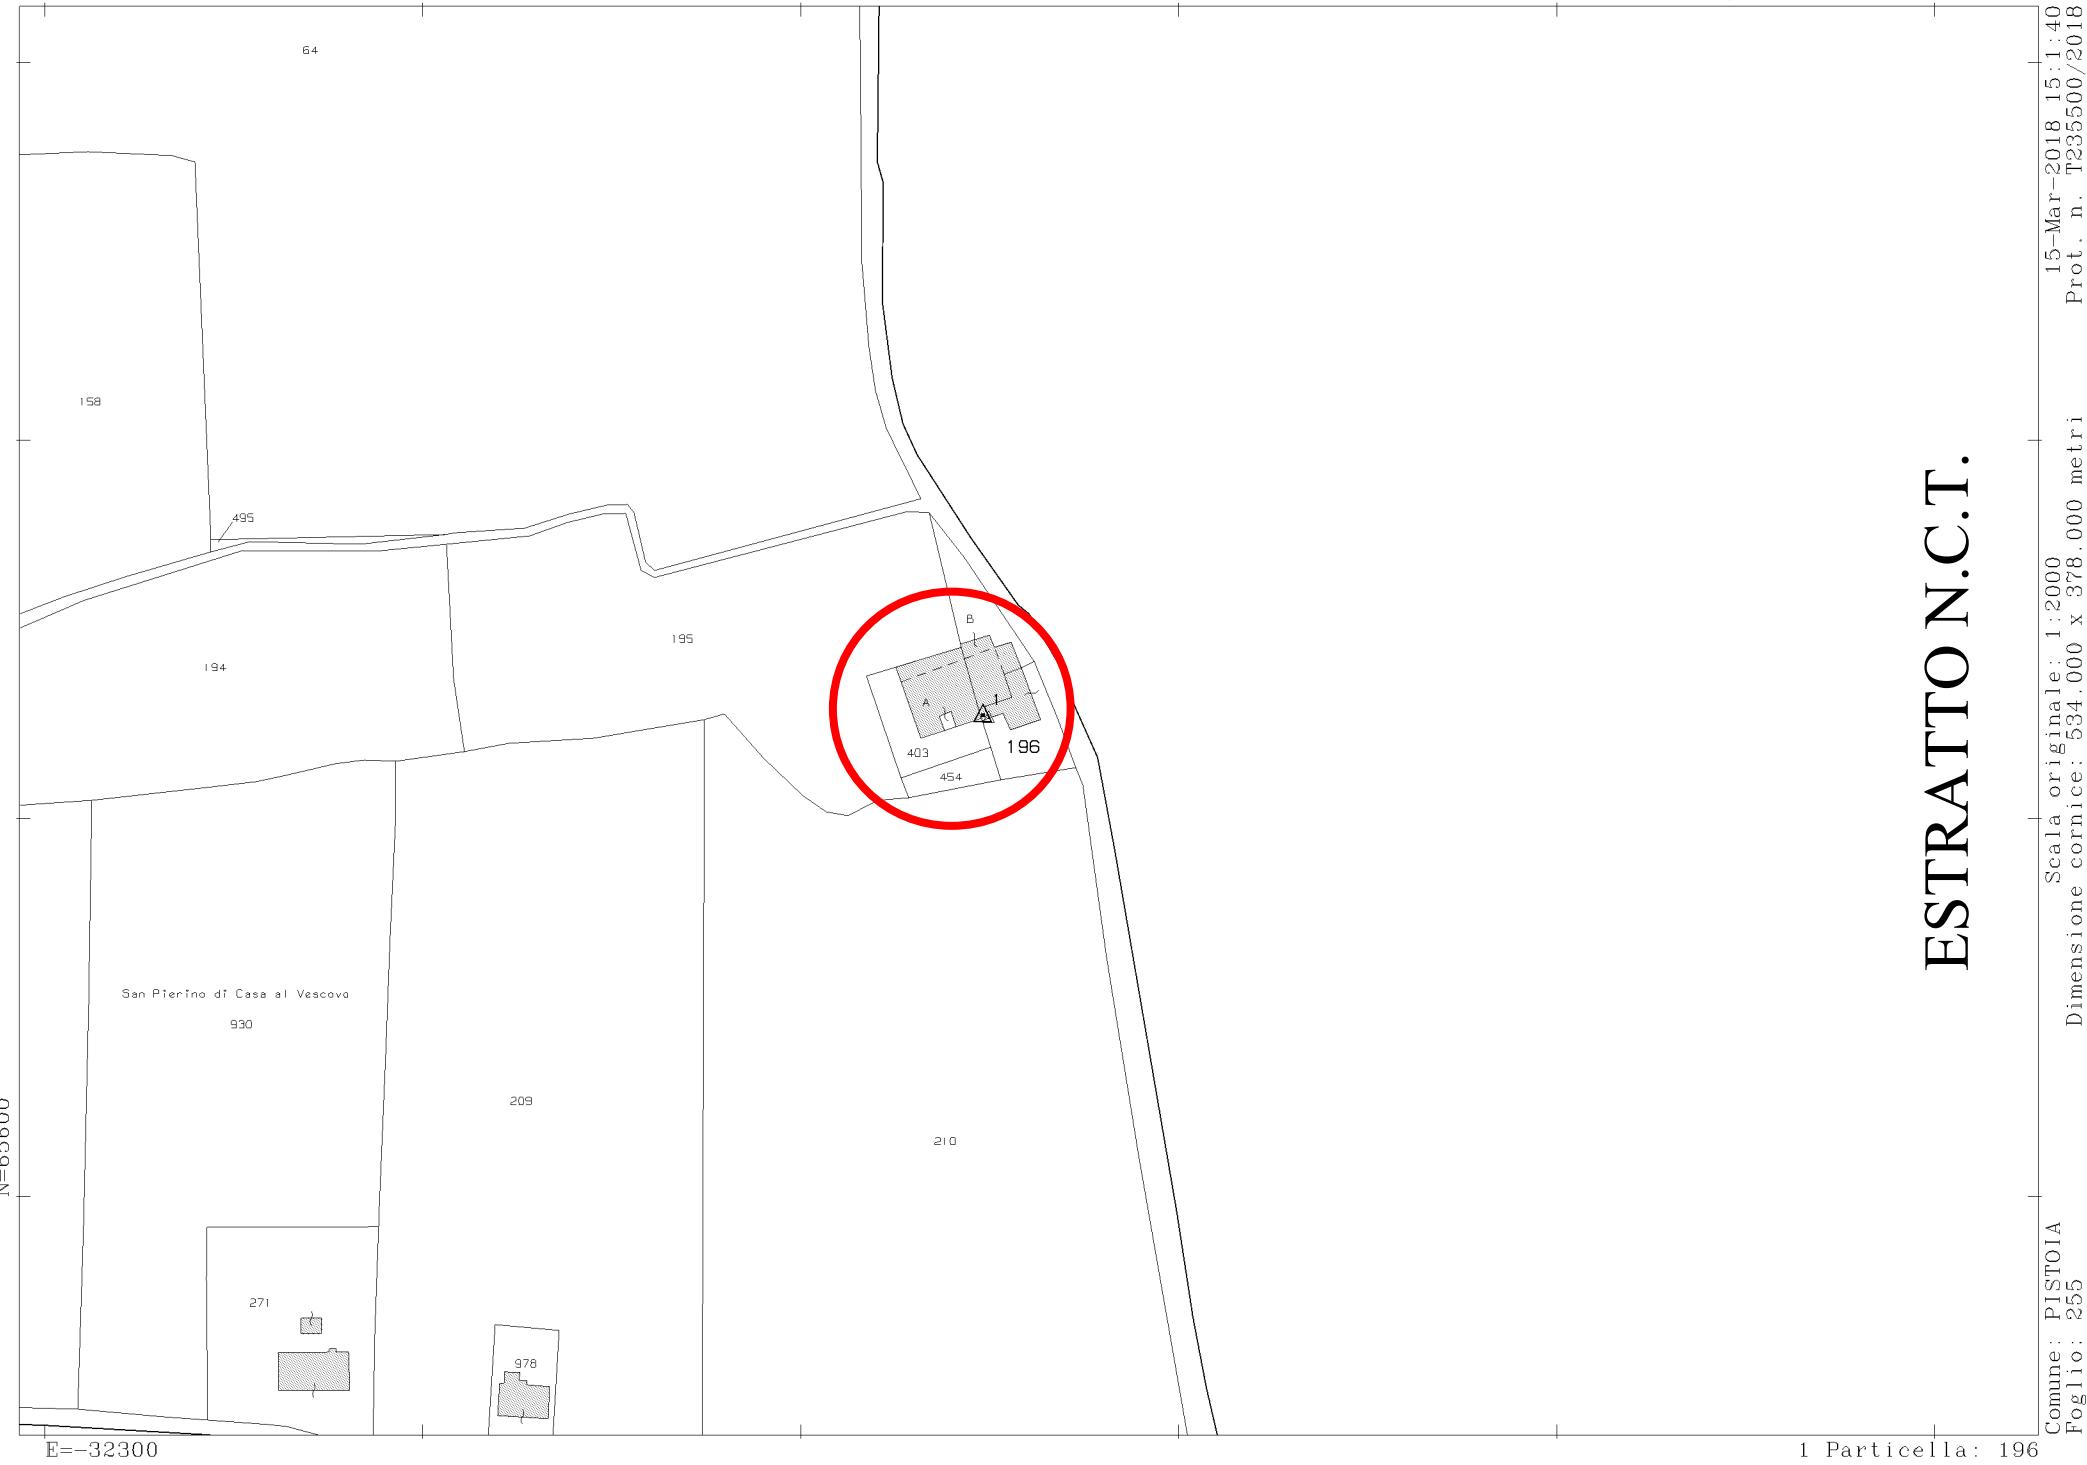

ESTRATOR.U.

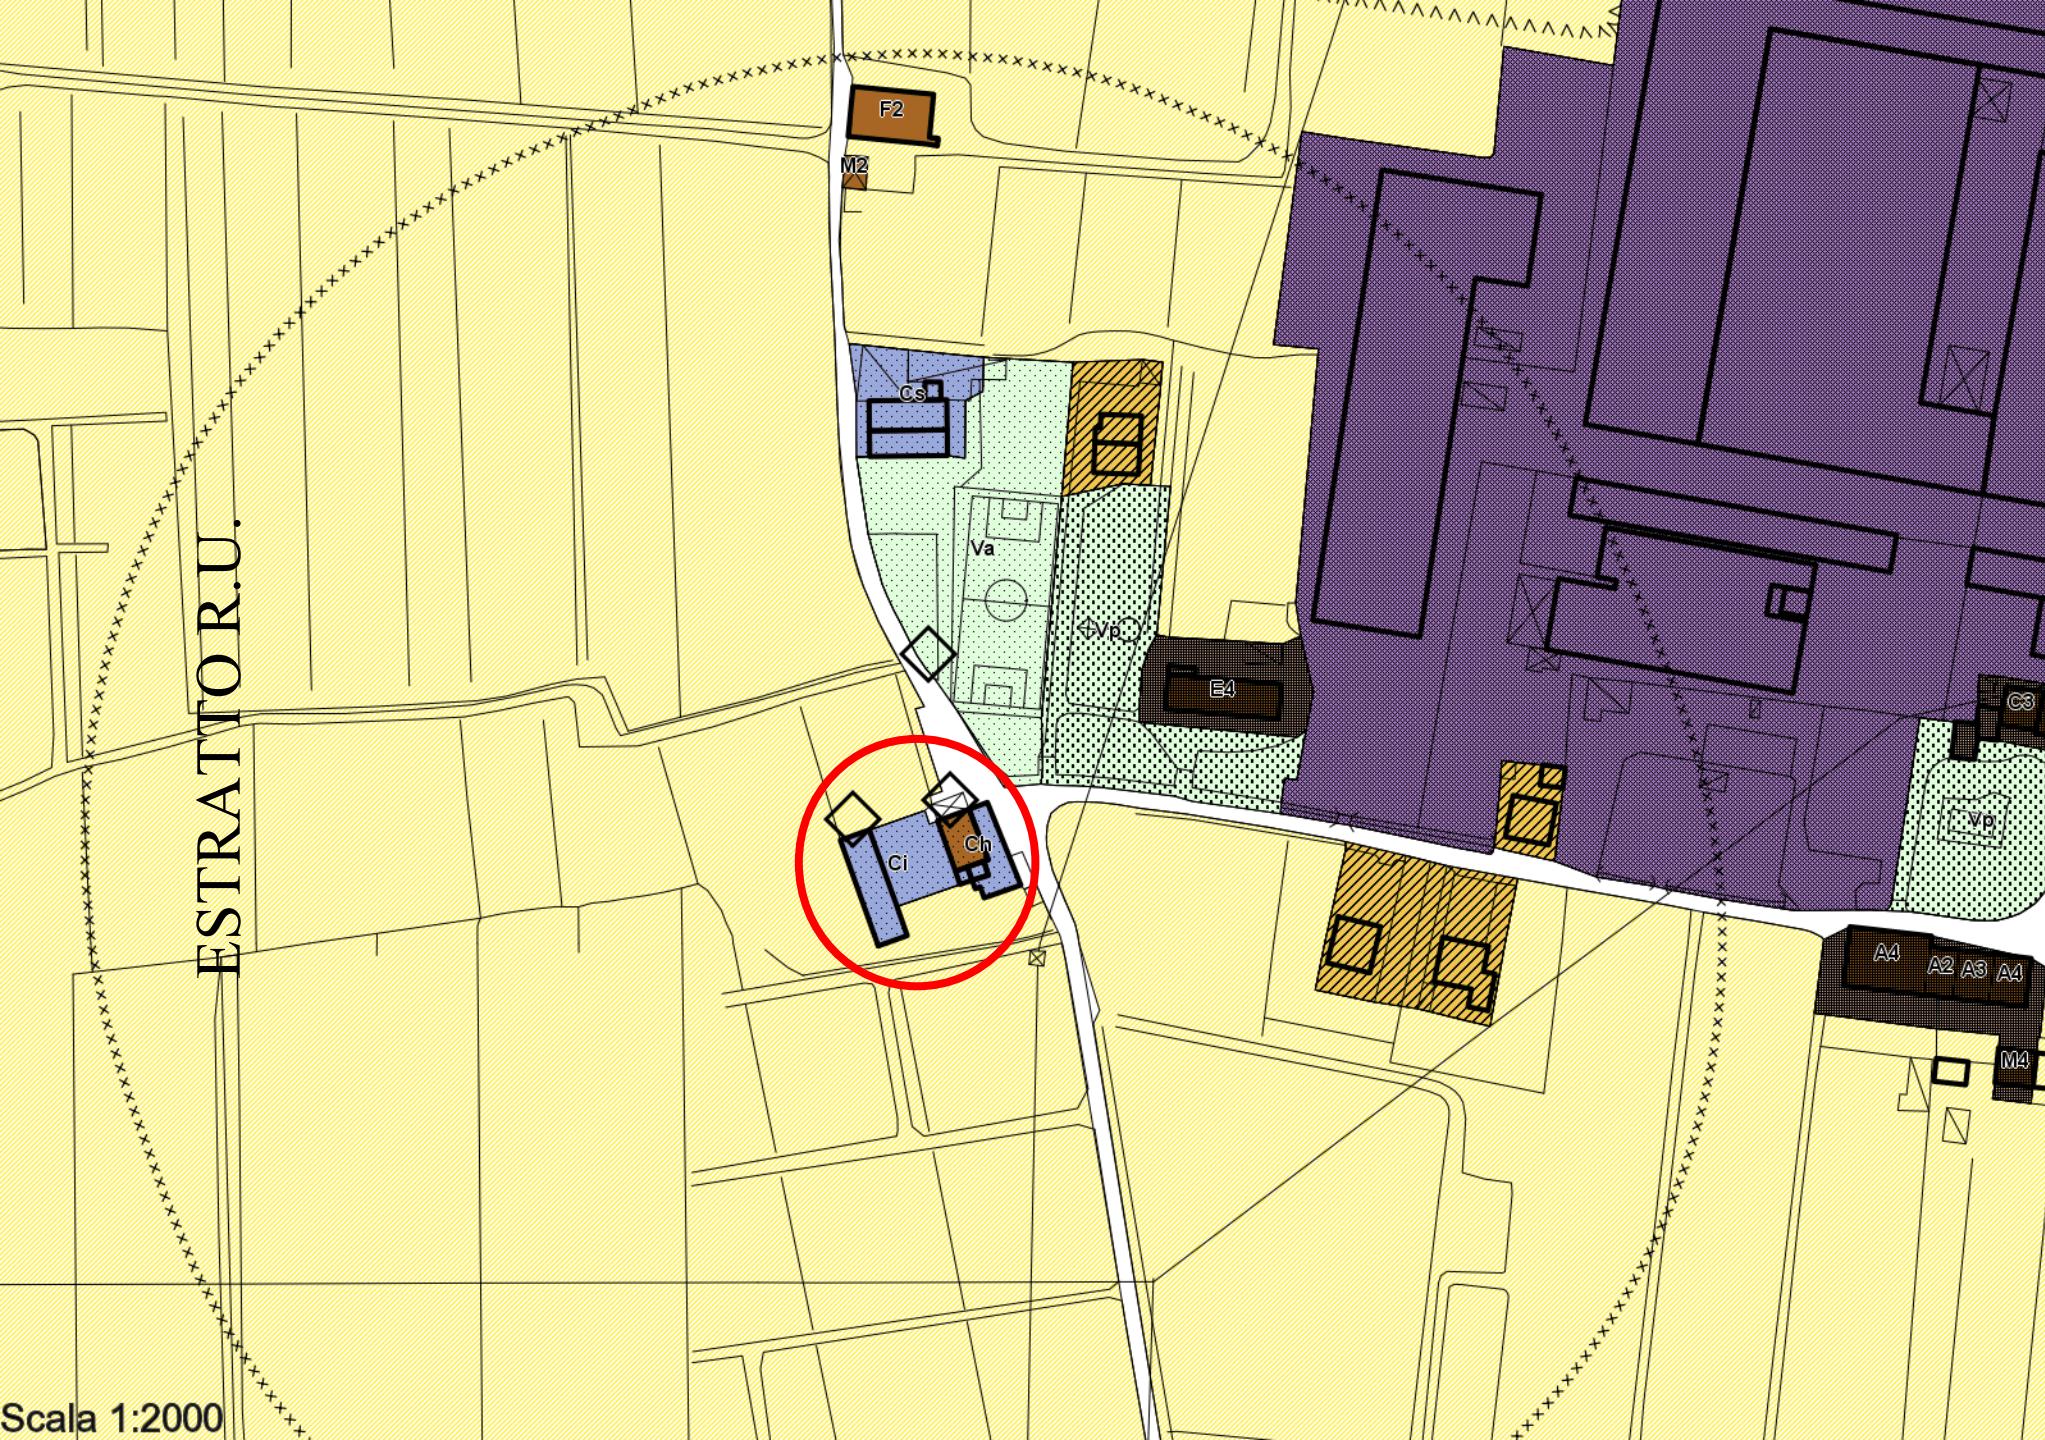

Scala 1:2000