



PROGETTO N. 17026/2018

CIMITERI COMUNALI - RISANAMENTO CONSERVATIVO E
MANUTENZIONE STRAORDINARIA.
CIMITERO DI SAN PIERINO CASA AL VESCOVO
(C.U.P. C56D18000150004)



Responsabile del Procedimento:
Ing. Gabriele Passeri

Progettista:
Arch. Stefano Bartolini

Collaboratori in fase di Progettazione:
Geom. Francesco Mugnaioni

PROGETTO ESECUTIVO
(art.23 comma 8 DLgs.50/2016 e s.m.i.)
Allegato alla Determina Dirigenziale
n° del
Rev. n° del
Rev. n° del
(art.36 D.P.R. 5 ottobre 2010 n.207)

**TAVOLA
N.4**

OGGETTO:

ELABORATO FOTOGRAFICO

Comune di Pistoia - Servizio Lavori Pubblici, Patrimoni, Verde e Protezione Civile - Via XXVII Aprile, 17 - 51100 Pistoia Tel.0573/3711 - www.comune.pistoia.it

PLANIMETRIA CON PUNTI DI RIPRESA FOTO

scala 1:200

Nord

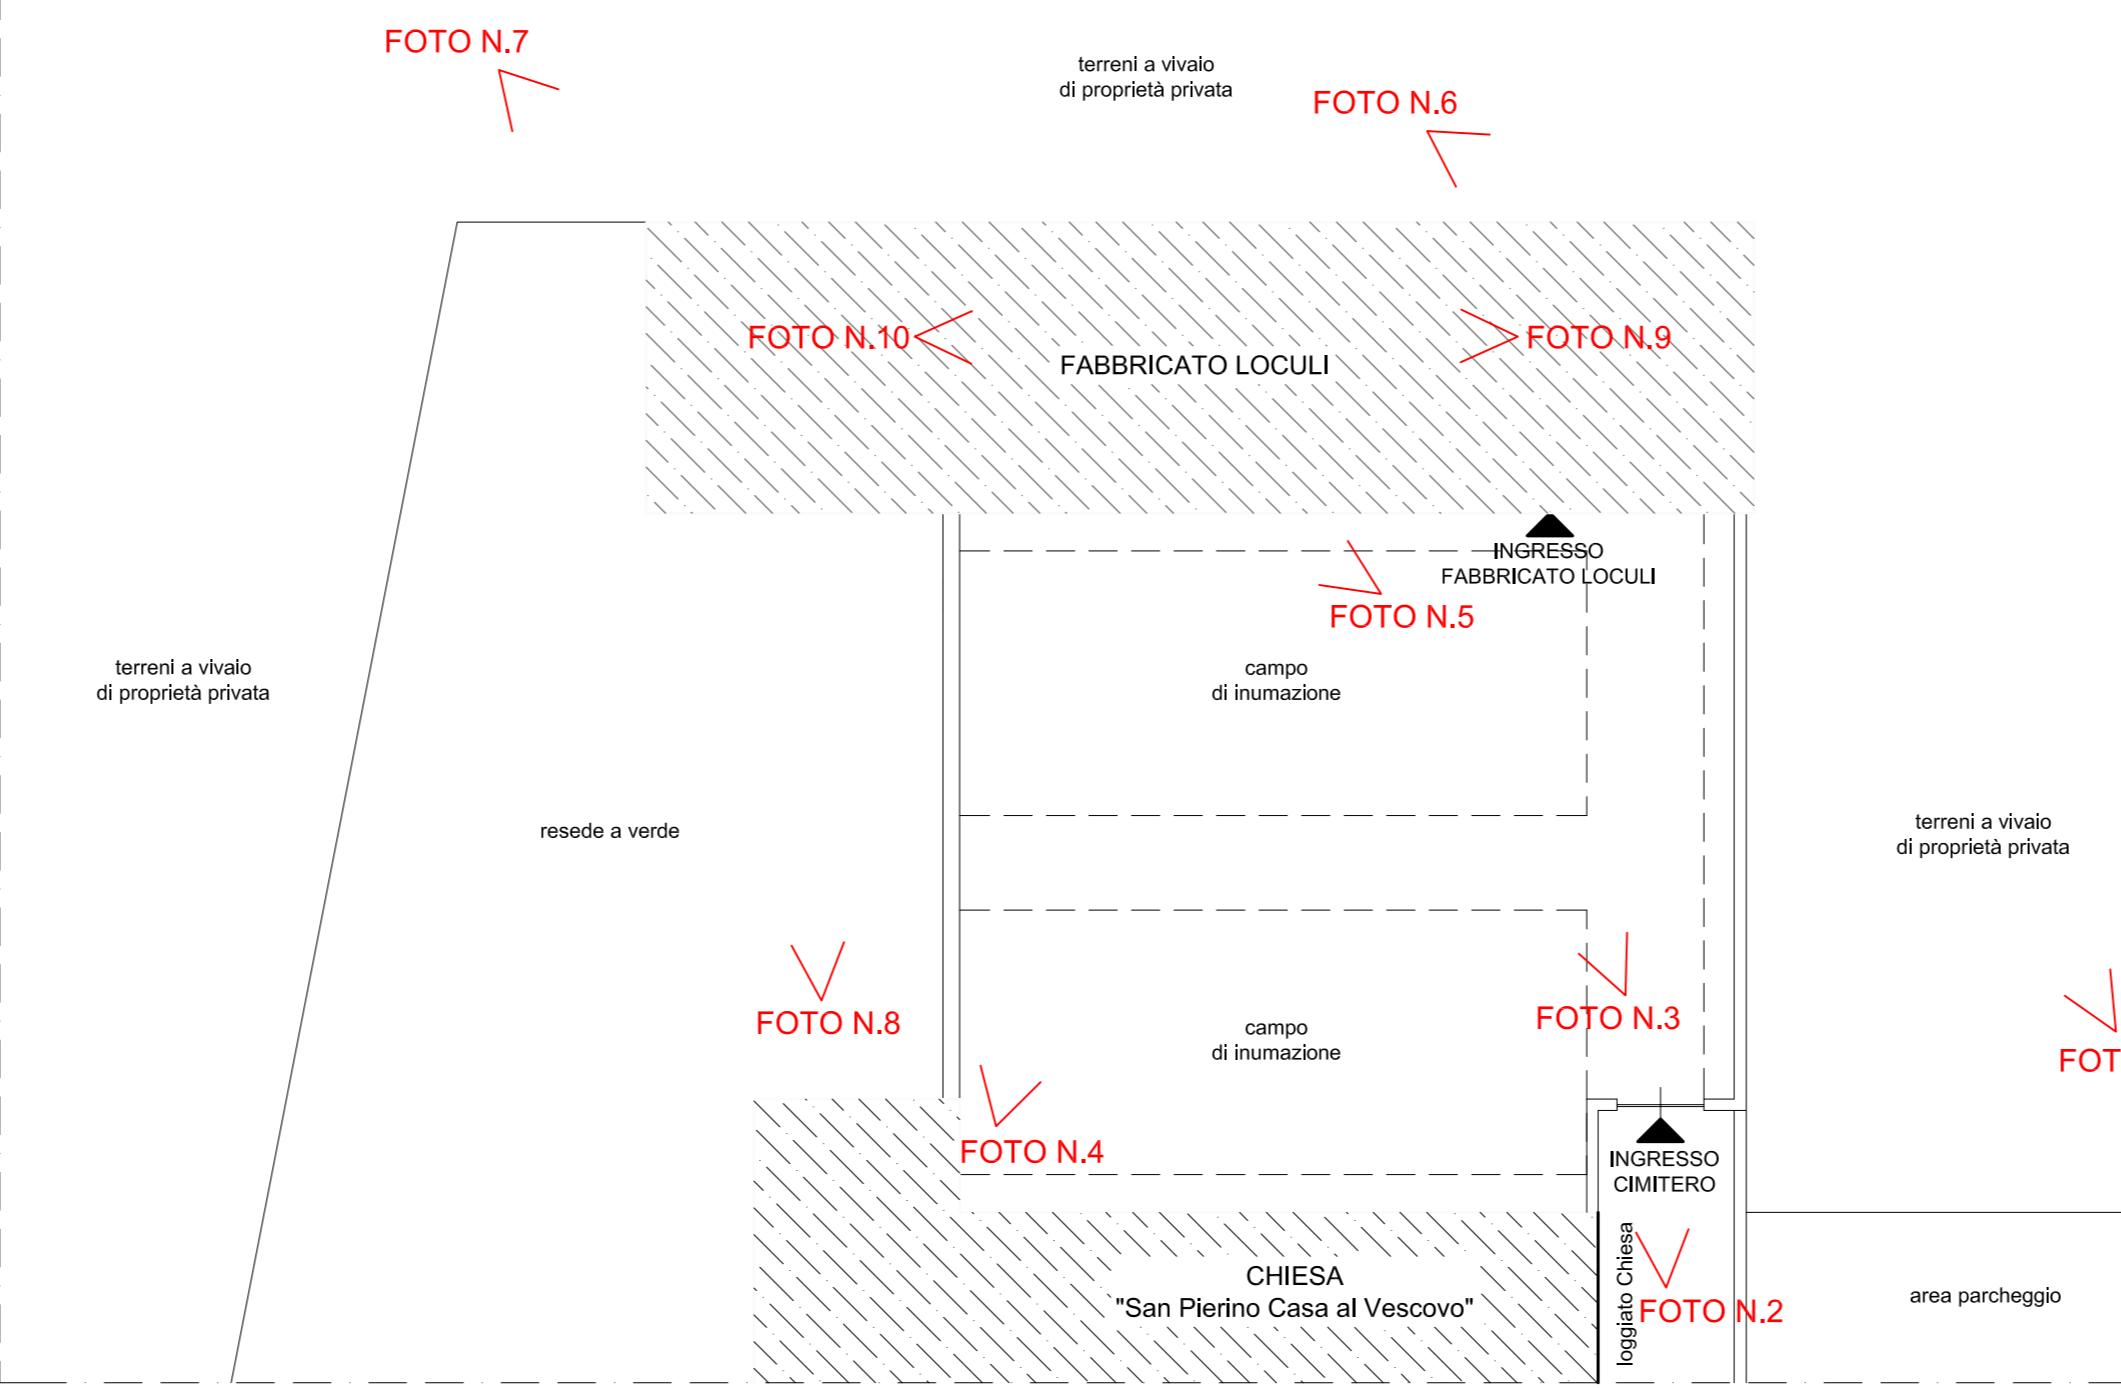


FOTO N.1



FOTO N.2



FOTO N.3 (interno piano primo)



FOTO N.4 (interno piano primo)



FOTO N.3



FOTO N.5



FOTO N.7



FOTO N.4



FOTO N.6



FOTO N.8

