



COMUNE DI GROSSETO
Settore Lavori Pubblici
Servizio Infrastrutture e Opere di Urbanizzazione


Progetto per il rifacimento di un tratto di Via Mascagni a Grosseto

PROGETTO ESECUTIVO

Progettista e Responsabile del Procedimento : Arch. Mauro Polizzi
Collaboratore : Geom. Simona Bonarri

TAV. 2

ELABORATO GRAFICO

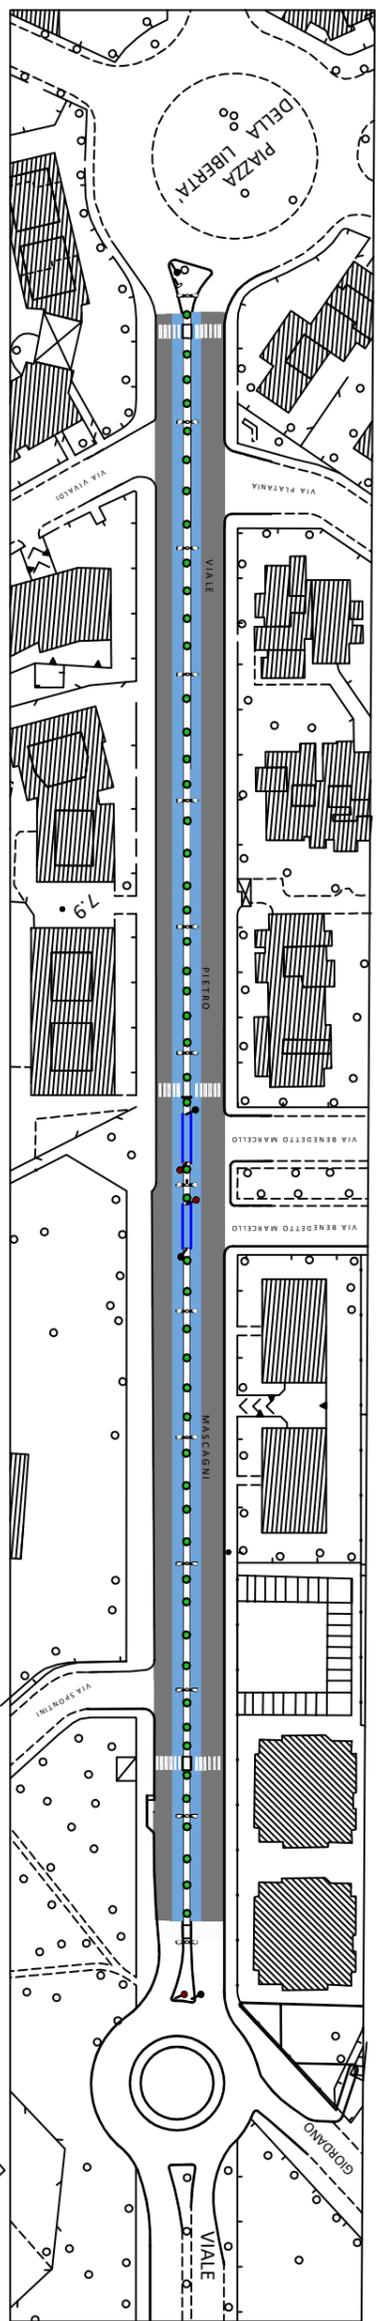

Legenda:

- Area interessata da interventi di rifacimento di opere per un tratto di 110 m. a sud della intersezione della marciapiedi per tutti i marciapiedi della via, con la realizzazione del piano di posa per i marciapiedi di laterizi (spessore 4 cm) e lavoro area, rispetto di area di 10 cm. (1:1000)
- Area interessata da intervento di sostituzione di opere in modo di 3 con la realizzazione del ripiede di suolo, rispetto della copertura della falda e a 1 cm. e con un'area di 10 cm. (1:1000)
- Particolari di addebiere, da sostituire con Grati Bilati.
- Chiusura attraversamenti stradali con sportello eridato, anche specificato.