




Comune di Livorno
 Dipartimento 1 BIS - Lavori Pubblici
 Settore Infrastrutture Stradali e Spazi Aperti
 Gestione Lavori Stradali

ABBATTIMENTO BARRIERE ARCHITETTONICHE VIABILITA'

Oggetto: **Planimetria generale e particolare marciapiede lato nord Via G.Mameli (tratto Via Marradi-Via Bonamici)** Tav.: **1**
 Data: Luglio 2018 Scala: 1:1.000/1:20/1:10


COLLABORAZIONE TECNICA: Geom. Ivan Sirigatti
 Geom. Samuele Gambadori
 IL PROGETTISTA: Geom. Gianni Cavallini
 IL R.U.P.: Geom. Gianni Cavallini

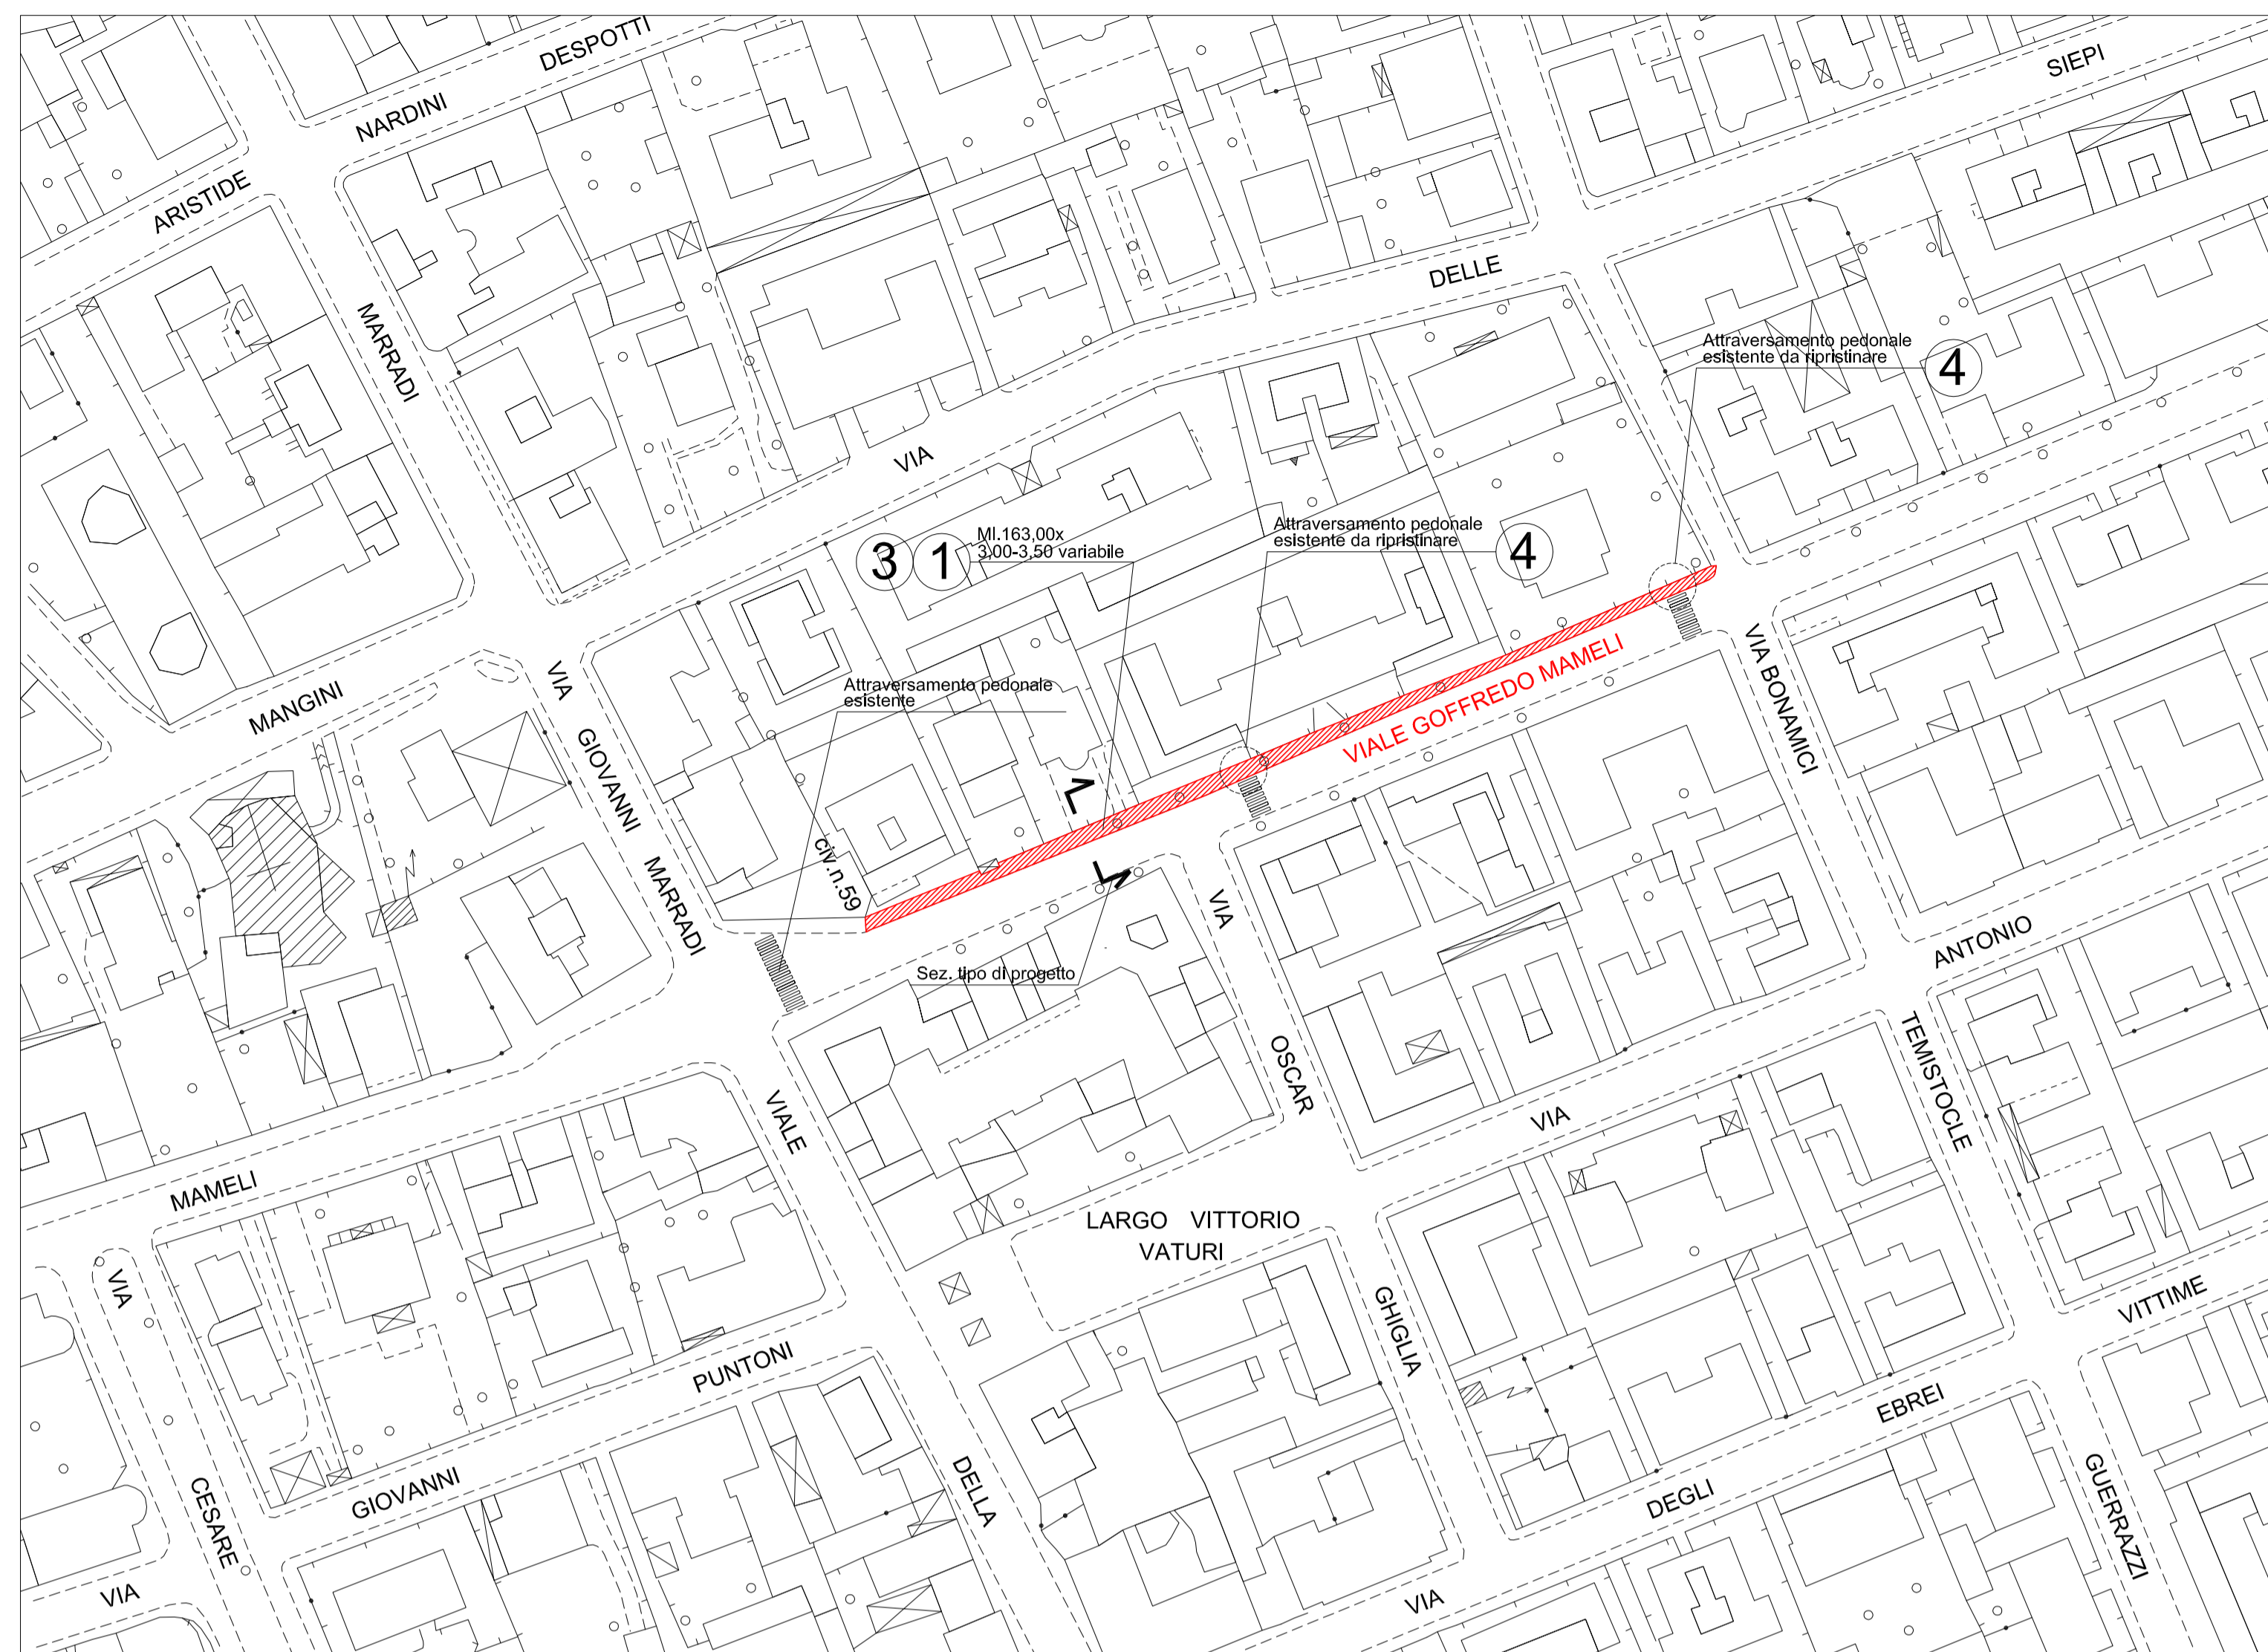


LEGENDA

- ① Rifacimento marciapiede esistente (nuovi cordoli in granito, sottofondo in cls, ripristino in quota chiusini e tappetino per marciapiedi in conglomerato bituminoso)
- ② Rifacimento marciapiede esistente (messa in quota cordoli in pietra esistenti, sottofondo in cls, ripristino in quota chiusini e tappetino per marciapiedi in conglomerato bituminoso)
- ③ Realizzazione nuove caditoie con griglia in ghisa carrabile e relativi allacci
- ④ Abbassamento cordoli per attraversamento pedonale secondo la normativa per l'abbattimento delle barriere architettoniche
- ⑤ Realizzazione penisole per attraversamento pedonale secondo la normativa per l'abbattimento delle barriere architettoniche


Particolare costruttivo marciapiede in progetto
1:20

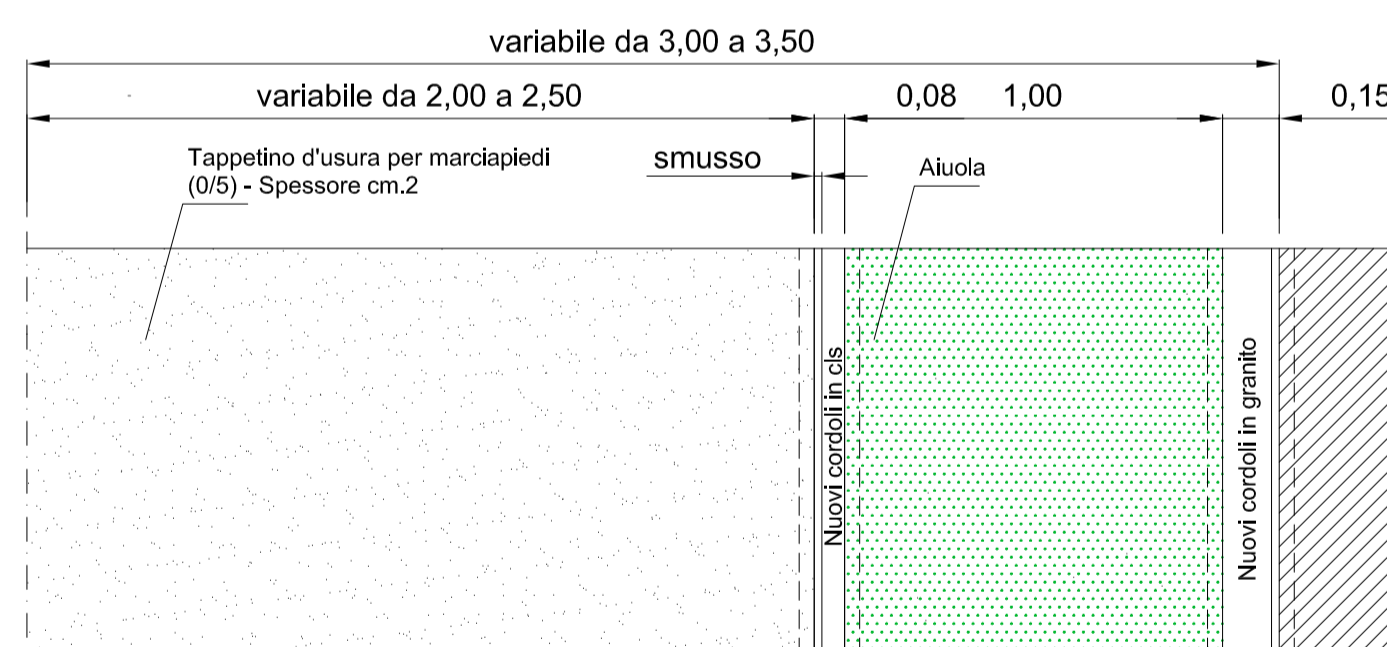

Particolare costruttivo ripristino in quota chiusini
1:10

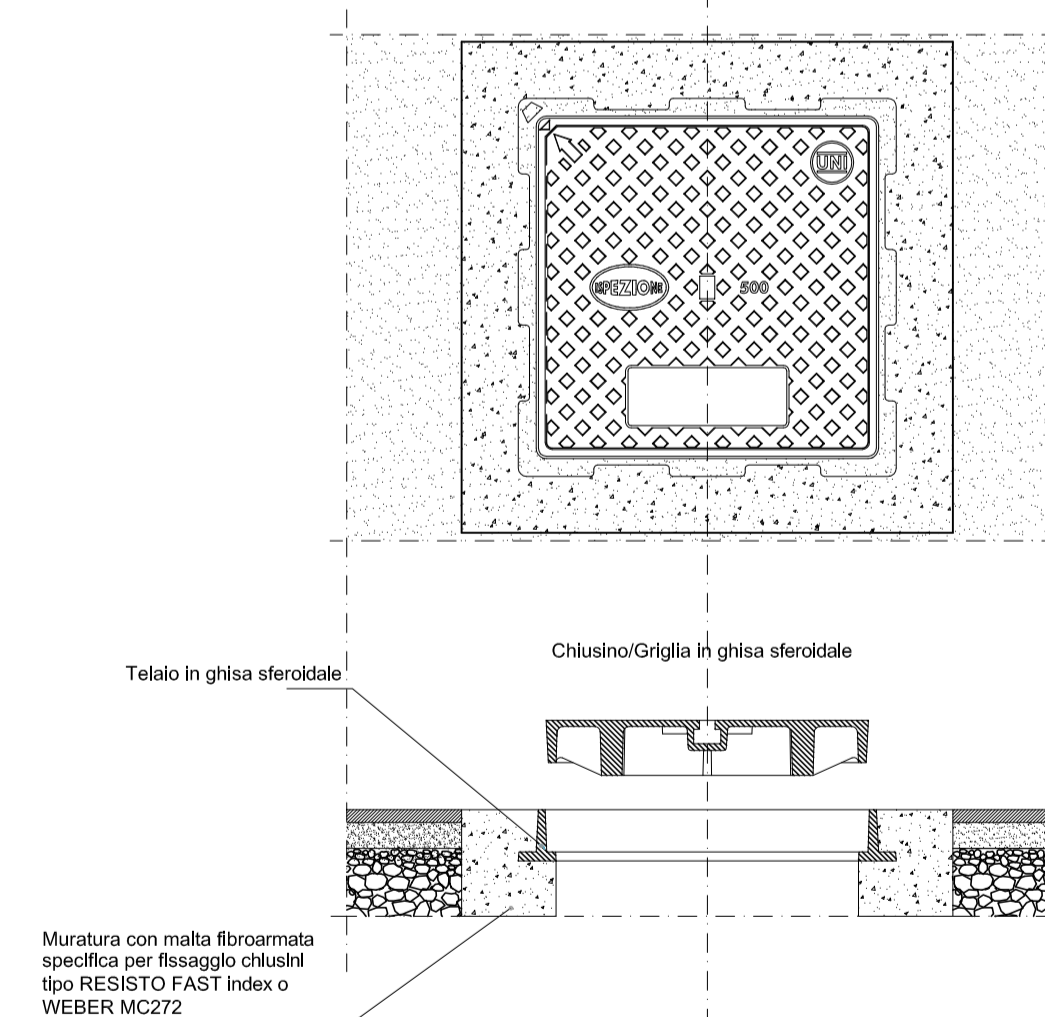

Vista in pianta

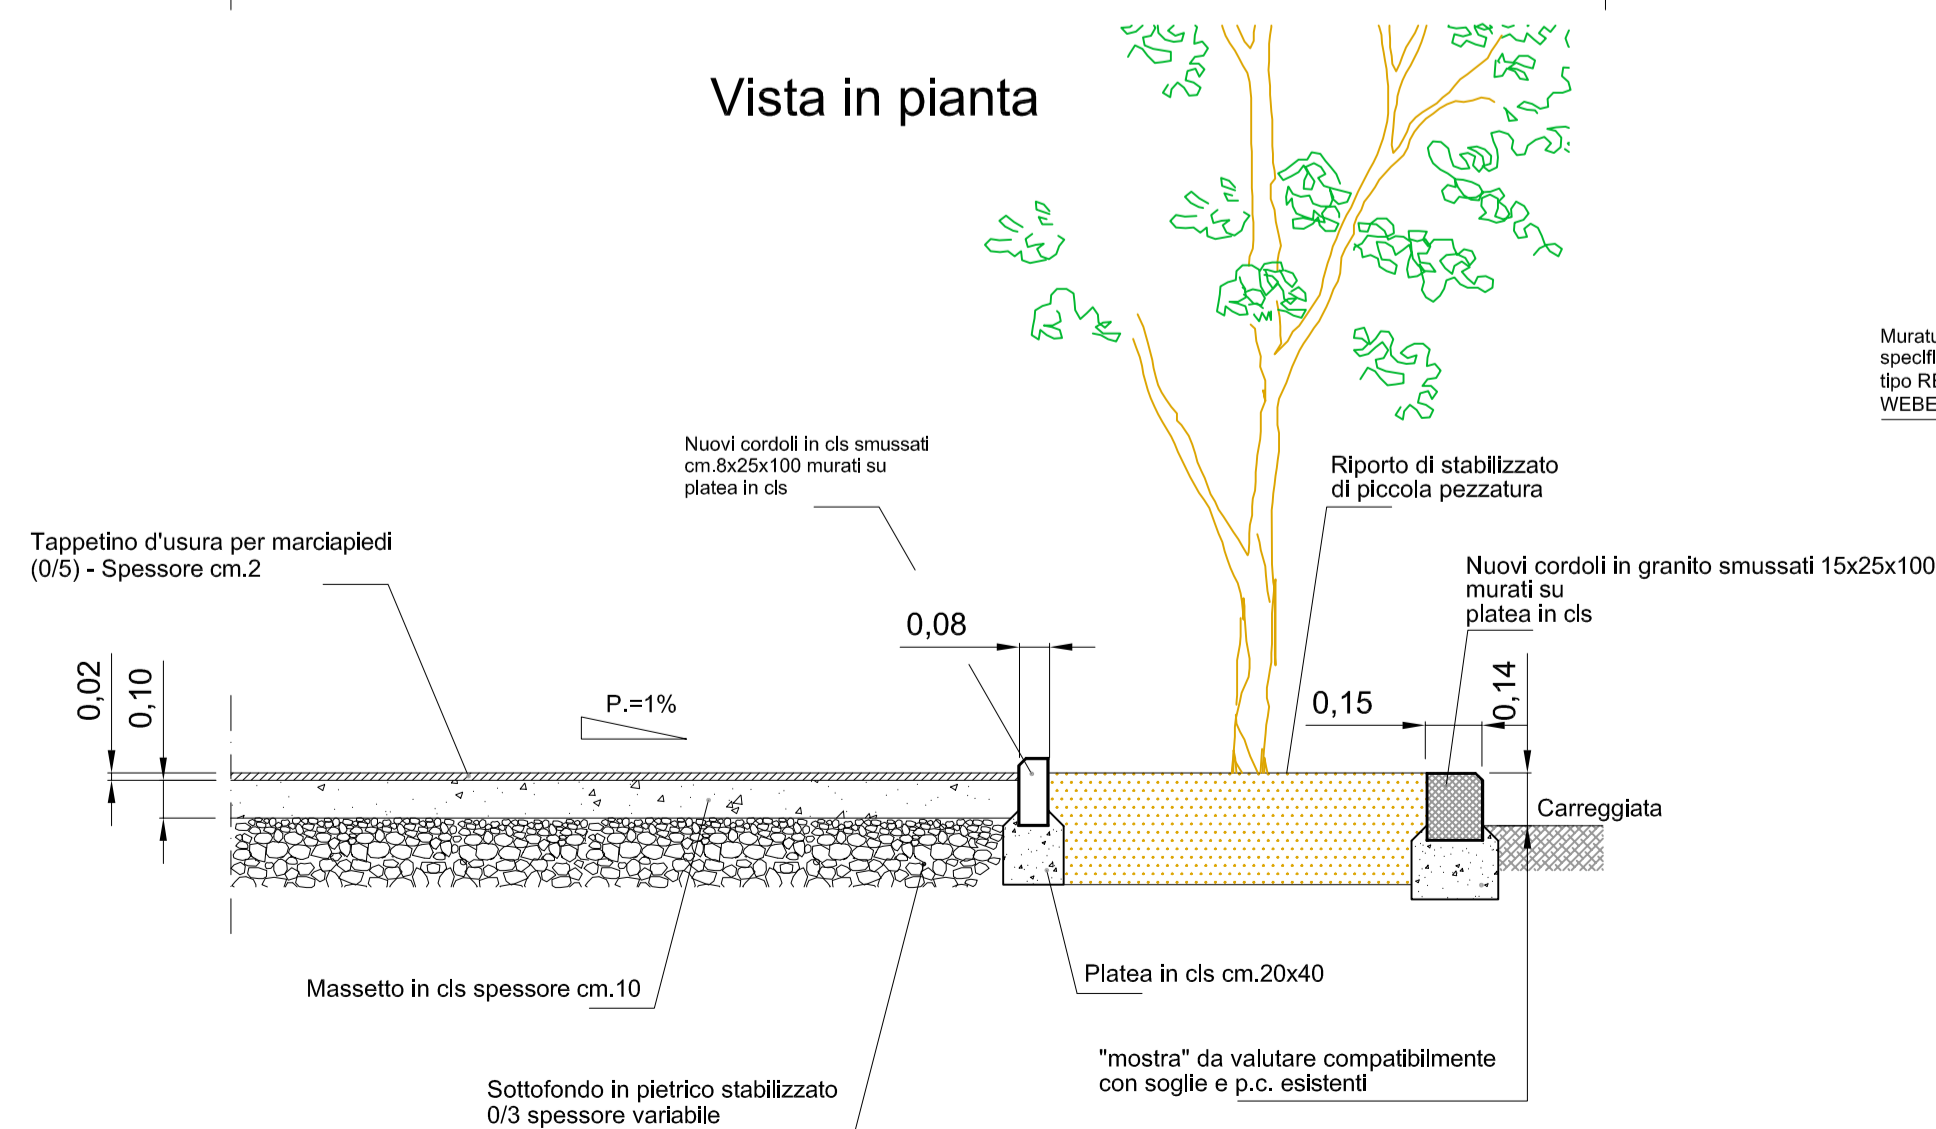

Sezione tipo

Contrassegno Elettronico

TIPO

QR Code

IMPRONTA (SHA-256): c784e5e9f64fb737c3fa2b4d7749b4db202b1adb7ac2be1c33c56ecef2261c05

Firme digitali presenti nel documento originale

GIANNI CAVALLINI

Dati contenuti all'interno del Contrassegno Elettronico

Determinazione N.7001/2018

Data: 29/08/2018

Oggetto: ABBATTIMENTO BARRIERE ARCHITETTONICHE VIABILITÀ (ANNO 2018). APPROVAZIONE PROGETTO ESECUTIVO ED AUTORIZZAZIONE ALL'ESPERIMENTO DELLE PROCEDURE DI AFFIDAMENTO. CUP: J43D18000110004



Ai sensi dell'articolo 23-ter, comma 5, del D.Lgs. 82/2005, le informazioni e gli elementi contenuti nel contrassegno generato elettronicamente sono idonei ai fini della verifica della corrispondenza al documento amministrativo informatico originale. Si precisa altresì che il documento amministrativo informatico originale da cui la copia analogica è tratta è stato prodotto dall'amministrazione ed è contenuto nel contrassegno.



URL: http://www.timbro-digitale.it/GetDocument/GDOCController?qrc=a42acf9008de6681_p7m&auth=1

ID: a42acf9008de6681