



Comune di Livorno

Dipartimento 1 BIS - Lavori Pubblici
Settore Infrastrutture Stradali e Spazi Aperti
Gestione Lavori Stradali

ABBATTIMENTO BARRIERE ARCHITETTONICHE VIABILITA'

Oggetto: **Planimetria generale e
particolare marciapiedi lato est Via Piemonte
(tratto Via Emilia-Via Campania)**

Tav.: **2**


Data: Luglio 2018

Scala: 1:1.000/1:20/1:10

COLLABORAZIONE TECNICA: Geom. Ivan Sirigatti
Geom. Samuele Gambadori

IL PROGETTISTA: Geom. Gianni Cavallini


IL R.U.P.: Geom. Gianni Cavallini

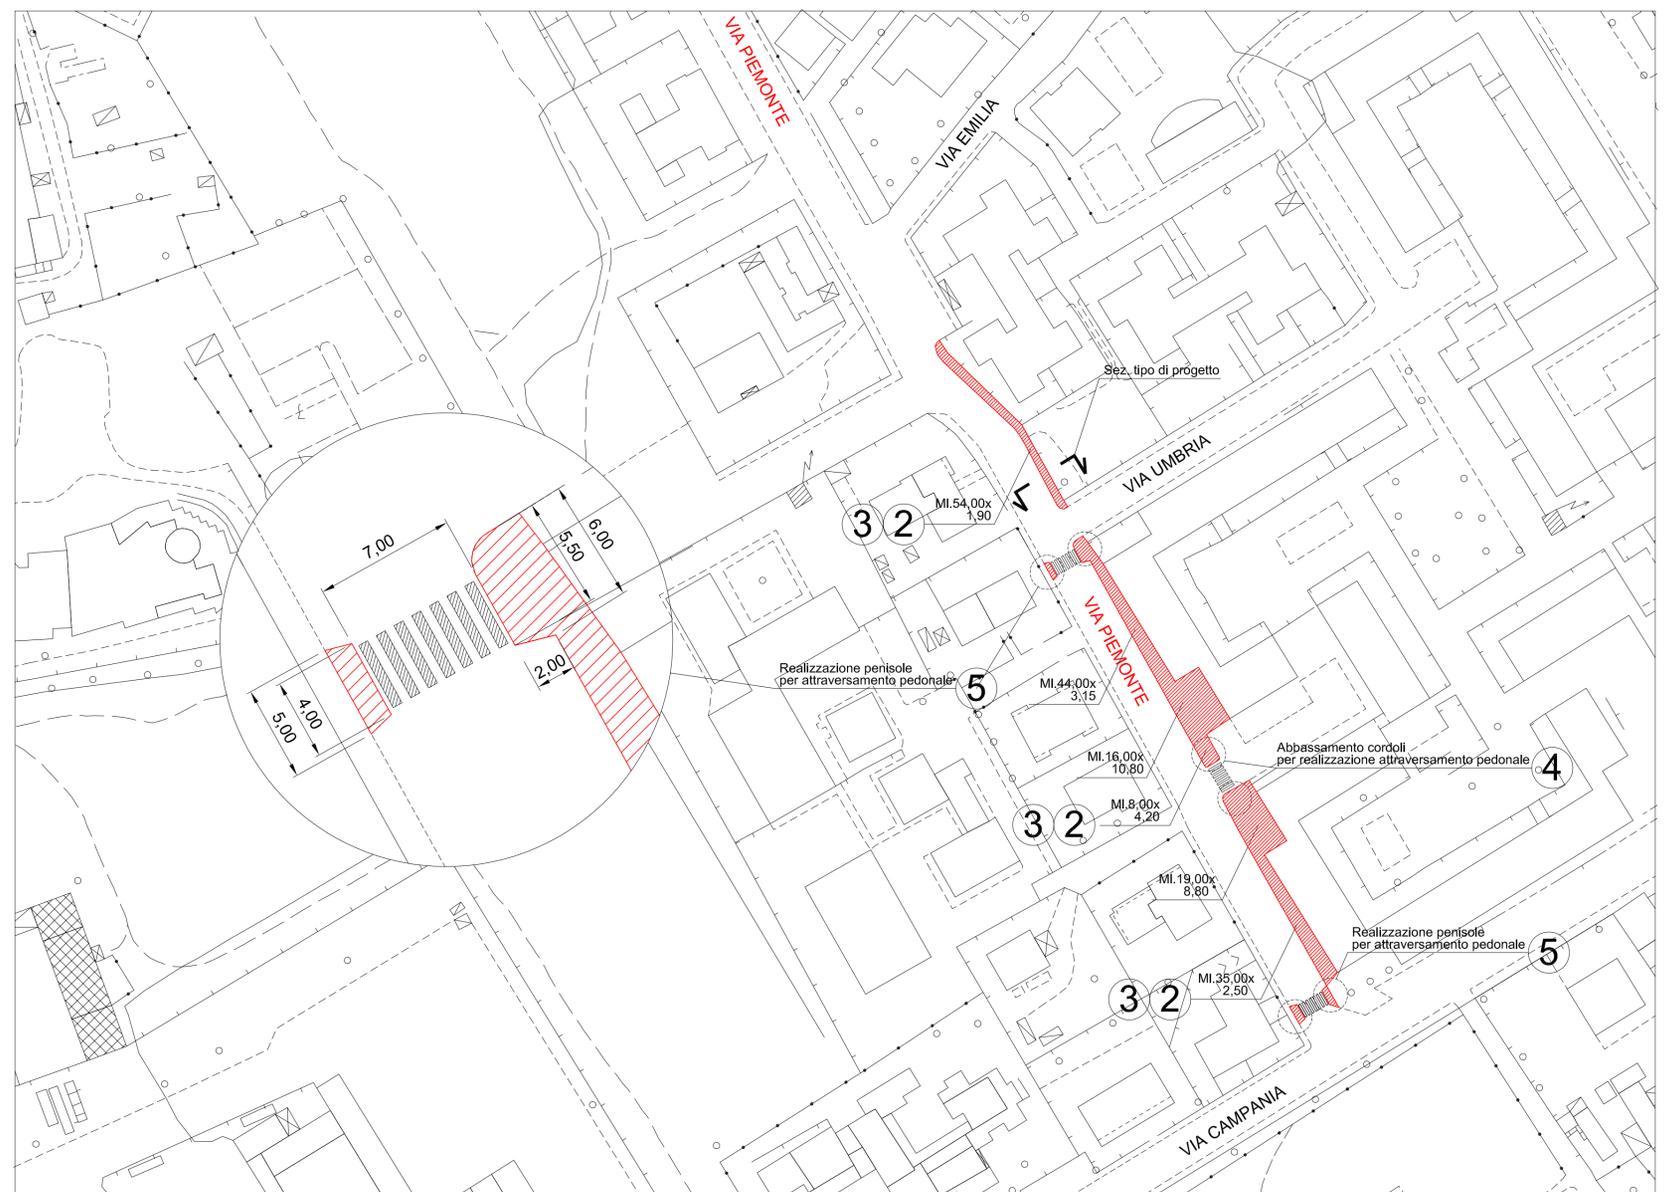


LEGENDA

- 1 Rifacimento marciapiede esistente (nuovi cordoli in granito, sottofondo in cls, ripristino in quota chiusini e tappetino per marciapiedi in conglomerato bituminoso)
- 2 Rifacimento marciapiede esistente (messa in quota cordoli in pietra esistenti, sottofondo in cls, ripristino in quota chiusini e tappetino per marciapiedi in conglomerato bituminoso)
- 3 Realizzazione nuove caditoie con griglia in ghisa carrabile e relativi allacci
- 4 Abbassamento cordoli per attraversamento pedonale secondo la normativa per l'abbattimento delle barriere architettoniche
- 5 Realizzazione penisole per attraversamento pedonale secondo la normativa per l'abbattimento delle barriere architettoniche


Particolare costruttivo
ripristino in quota chiusini
1:10

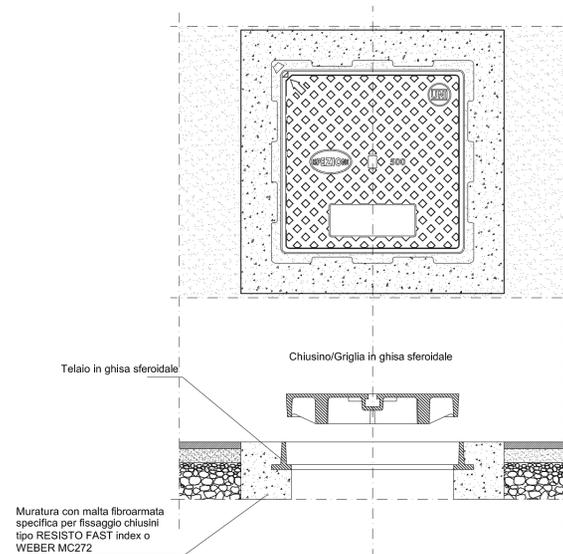

Particolare costruttivo
marciapiede in progetto
1:20

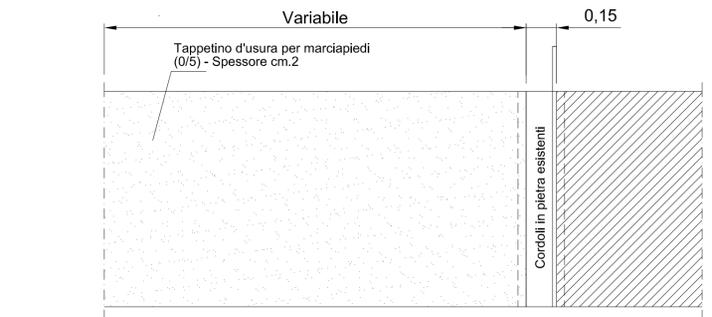

Vista in pianta

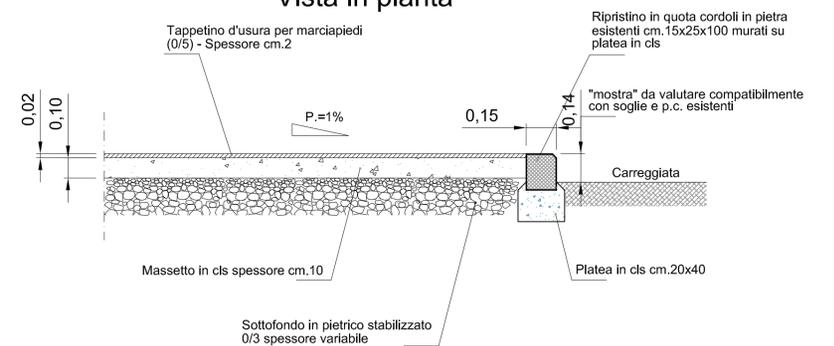

Sezione tipo

Contrassegno Elettronico

TIPO QR Code

IMPRONTA (SHA-256): 8e860304afa113975cb4c76476bfee96ad45f6e256e2d5d0f33aa98acc1de296

Firme digitali presenti nel documento originale

GIANNI CAVALLINI

Dati contenuti all'interno del Contrassegno Elettronico

Determinazione N.7001/2018

Data: 29/08/2018

Oggetto: ABBATTIMENTO BARRIERE ARCHITETTONICHE VIABILITÀ (ANNO 2018). APPROVAZIONE PROGETTO ESECUTIVO ED AUTORIZZAZIONE ALL'ESPERIMENTO DELLE PROCEDURE DI AFFIDAMENTO. CUP: J43D18000110004



Ai sensi dell'articolo 23-ter, comma 5, del D.Lgs. 82/2005, le informazioni e gli elementi contenuti nel contrassegno generato elettronicamente sono idonei ai fini della verifica della corrispondenza al documento amministrativo informatico originale. Si precisa altresì che il documento amministrativo informatico originale da cui la copia analogica è tratta è stato prodotto dall'amministrazione ed è contenuto nel contrassegno.



URL: http://www.timbro-digitale.it/GetDocument/GDOCController?qrc=b4d6f340ef742826_p7m&auth=1

ID: b4d6f340ef742826