




PIANO PRIMO (uffici Livorno Calcio e Sala Stampa)

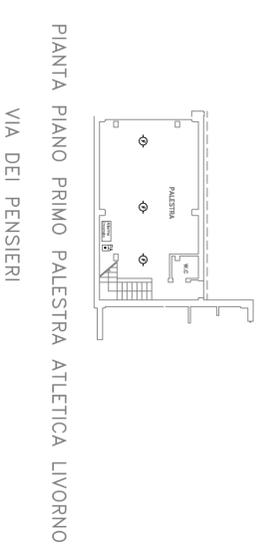


PIANTA PIANO PRIMO PALESTRA ATLETICA LIVORNO  
VIA DEI PENSIERI

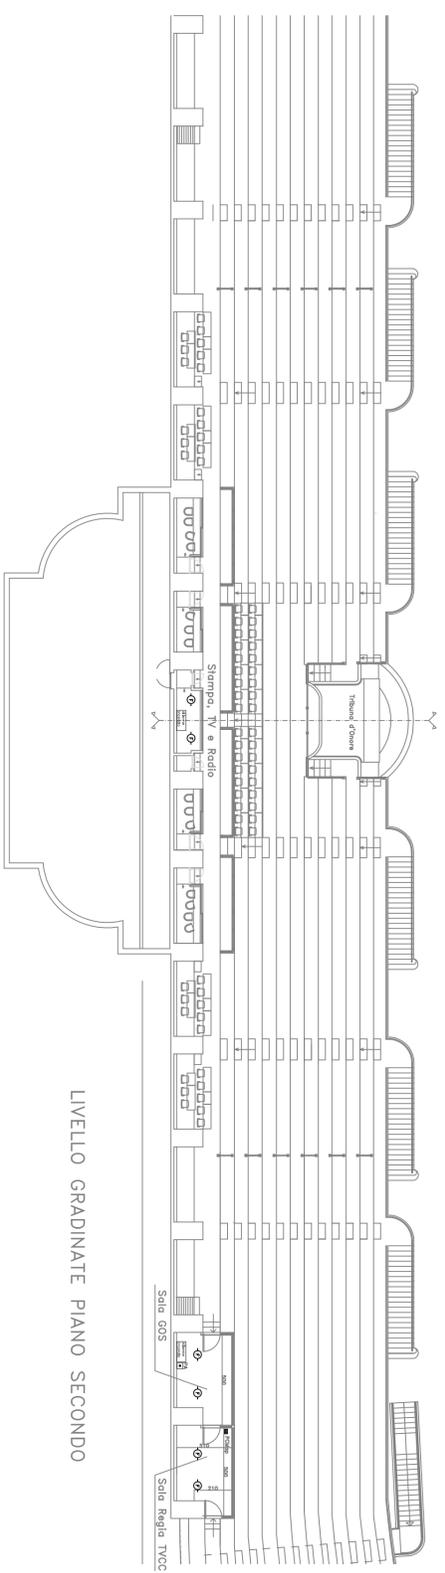

LIVELLO GRADINATE PIANO SECONDO

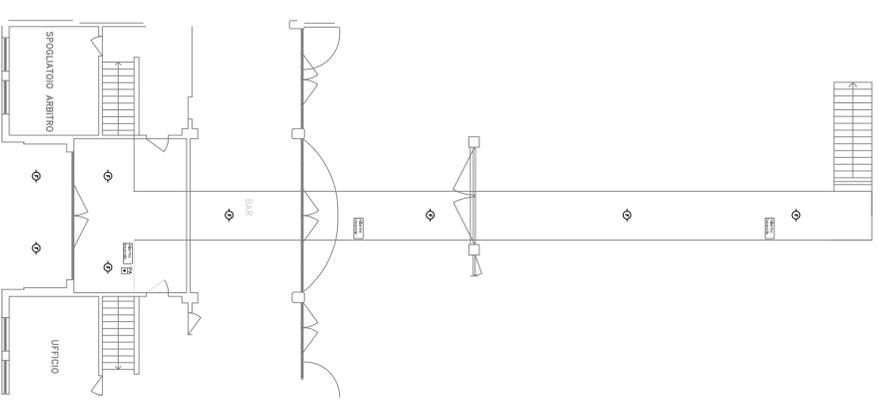

LIVELLO SOTTOPASSO

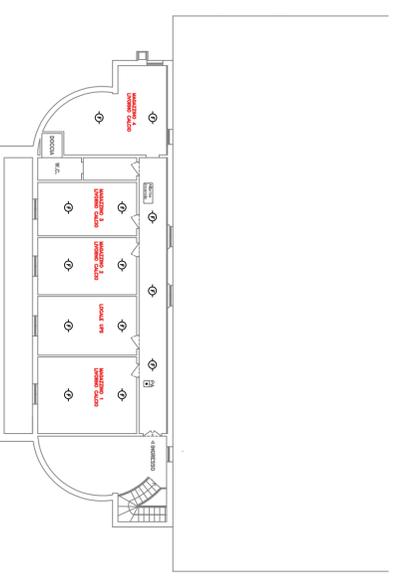

EX ALLOGGIO CUSTODE Piano Secondo  
P.ZALE MONTELELO



Dipartimento 1 Bis  
Settore Edilizia Pubblica e Impianti  
Ufficio Impianti Elettrici e Speciali - SPF

PROGETTO ESECUTIVO

DATA: Luglio 2018

TAV. IE 02 STADIO COM.LE IMP. RIVELAZIONE INCENDI  
SISTEMA 1 ZONE COMUNI VARI PIANI

Progettazione: Per. Ind. Valteriani Sergio  
Collab. prog.: Per. Ind. Turchi Fernando  
Disegno: Per. Ind. Turchi Fernando

## Contrassegno Elettronico

TIPO

QR Code

IMPRONTA (SHA-256): 138f1c4a68ec17f268d0b76c55e5c1820e3ded5d9d5b5b77340152775c93f956

**Firme digitali presenti nel documento originale**

SERGIO VALTRIANI

### Dati contenuti all'interno del Contrassegno Elettronico

Determinazione N.7289/2018

Data: 05/09/2018

Oggetto: STADIO COMUNALE: IMPIANTO DI RILEVAZIONE INCENDI . APPROVAZIONE PROGETTO ESECUTIVO E AUTORIZZAZIONE A CONTRARRE. CUP: J45H18000160004 – CIG: 7610140631.



Ai sensi dell'articolo 23-ter, comma 5, del D.Lgs. 82/2005, le informazioni e gli elementi contenuti nel contrassegno generato elettronicamente sono idonei ai fini della verifica della corrispondenza al documento amministrativo informatico originale. Si precisa altresì che il documento amministrativo informatico originale da cui la copia analogica è tratta è stato prodotto dall'amministrazione ed è contenuto nel contrassegno.



URL: [http://www.timbro-digitale.it/GetDocument/GDOCController?qrc=ba6eb9e818780e0c\\_p7m&auth=1](http://www.timbro-digitale.it/GetDocument/GDOCController?qrc=ba6eb9e818780e0c_p7m&auth=1)

ID: ba6eb9e818780e0c