



SETTORE 5  
LAVORI PUBBLICI PATRIMONIO E AMBIENTE

OGGETTO:  
REALIZZAZIONE DI NUOVI MARCIAPIEDI LUNGO  
VIA PUCCI E VERDINI A CARMIGNANO

PROGETTO ESECUTIVO

TITOLO  
SEZIONI E PARTICOLARI


LOCALITA' : CARMIGNANO

TM. n.	SCALA 1/50	DATA GIUGNO 2018	REVISIONE
5			

PROGETTISTA:	COLLABORATORI:	RUPP.
GEOM. DANIELA LIOLO	GEOM. SONIA CIONI SONIA SIMONI LUCA CORSINI LUIGINO AFFRITO	ARCH. GIANLUCA NICCOLO

58015 CARMIGNANO (PRATO) - P.zza G. MATTEOTTI, 1 - TELEF. (059) 87.50.223/218

## PART. PLANIMETRIA E SEZIONE TIPO MARCIAPIEDI

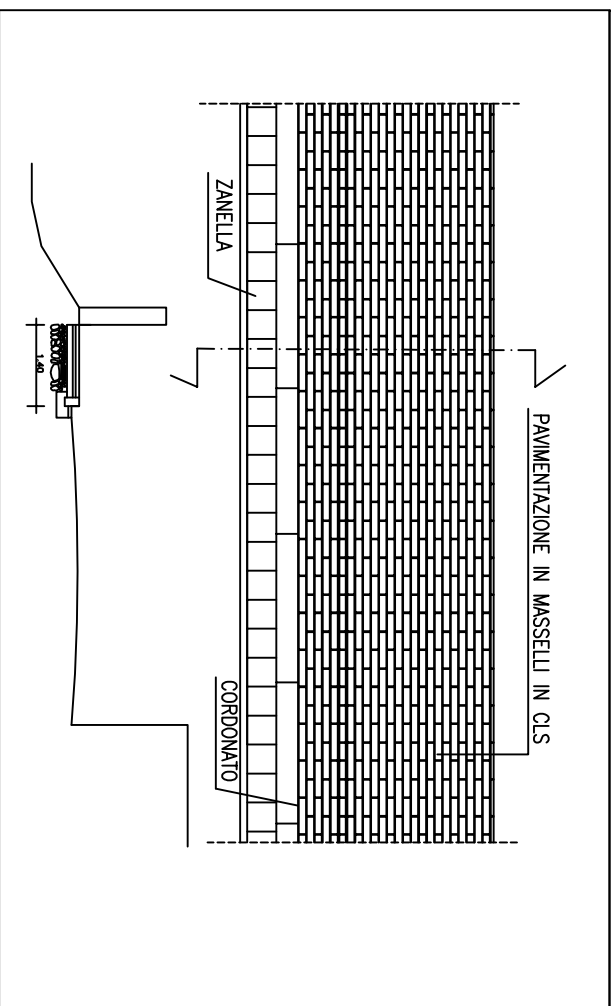

## PARTICOLARE MARCIAPIEDE

PREFORMATI IN CEMENTO

TIPO LISTELLO CM. 25X6XH.6

SABBIA cm 5

MASSETTO CM. 10

CORDONATO GRANITO CM. 15


ZANELLA IN PORTIDO 20X20

SOTTOFONDO MARCIAPIEDE

## PARTICOLARE CADITOIA STRADALE

GRIGLIA STRADALE

POZZETTO 40X40 SIFONATO

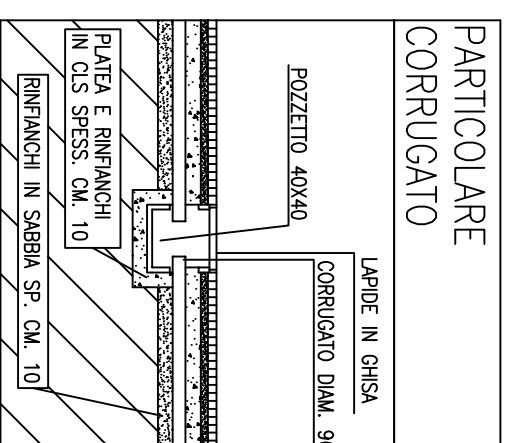

## PARTICOLARE CORRUGATO

LAPIDE IN GHISA

POZZETTO 40X40

PLATEA E RINFIANCHI  
IN CLS SPESS. CM. 10

RINFIANCHI IN SABBIA SP. CM. 10