



Comune di Montemurlo

Provincia di Prato

Progetto esecutivo per il Completamento di Piazza della Libertà LOTTO 1

Piante, Prospetti, Sezioni
e documentazione fotografica

Responsabile del Procedimento
Arch. Sara Tintori
Progettista
Arch. Federico Tassi
Arch. Valentina Pulvirenti
Collaboratori:
Arch. Federica Cerella

Tav.:
1
Data: Maggio 2018

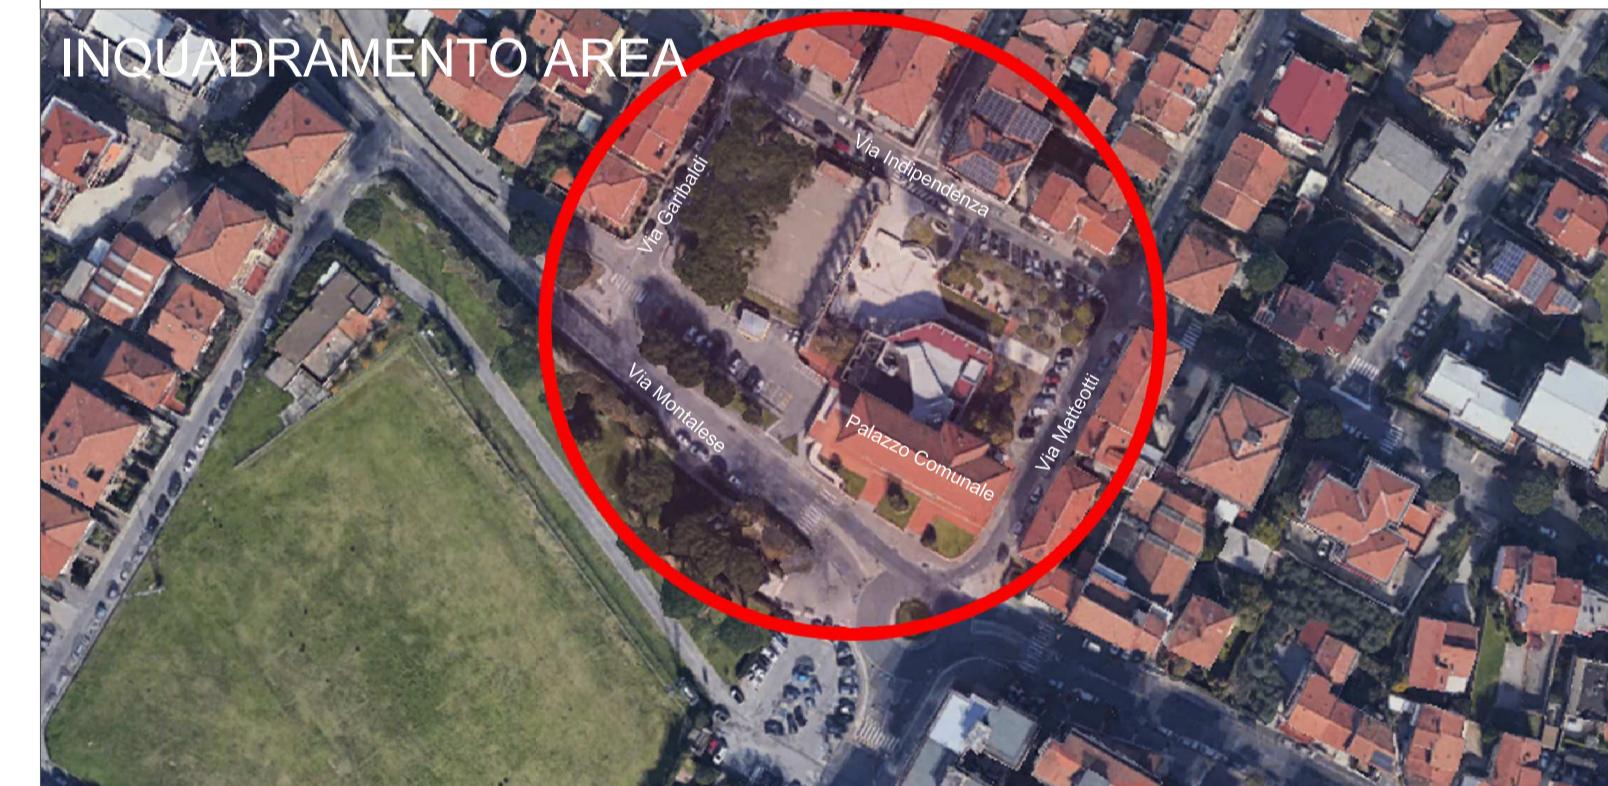


FOTO STATO ATTUALE

