



Comune di Montemurlo
Provincia di Prato

Progetto esecutivo per il Completamento
di Piazza della Libertà
LOTTO 1

Stato di progetto - smaltimento acque meteoriche e
predisposizione impianto illuminazione

Responsabile del Procedimento

Arch. Sara Tintori

Progettista

Arch. Federico Tassi

Arch. Valentina Pulvirenti

Collaboratori:


Arch. Federica Cerella

Tav.:

3

Data: Maggio 2018

PARTICOLARE A CADITOIA STRADALE
E PLINTO PALO ILLUMINAZIONE
scala 1:25

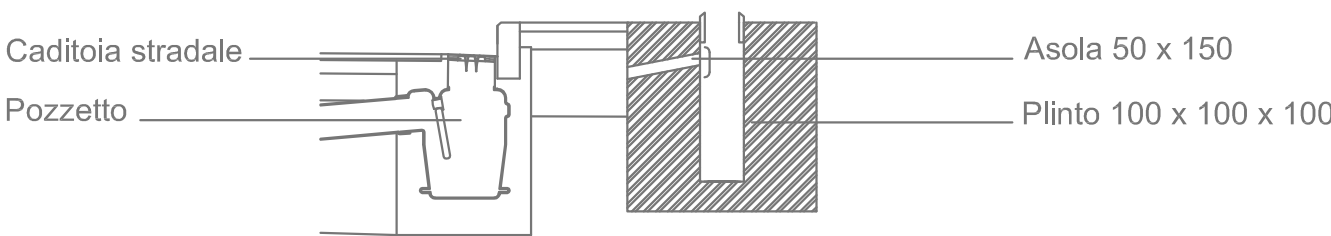

PIANTA DI PROGETTO
scala 1:200

