







Comune di Montemurlo
Provincia di Prato

Progetto esecutivo per il Completamento
di Piazza della Libertà
LOTTO 1


Sezioni e Particolari

Responsabile del Procedimento
Arch. Sara Tintori
Progettista
Arch. Federico Tassi
Arch. Valentina Pulvirenti
Collaboratori:
Arch. Federica Cerella


Tav.:
4
Data: Maggio 2018

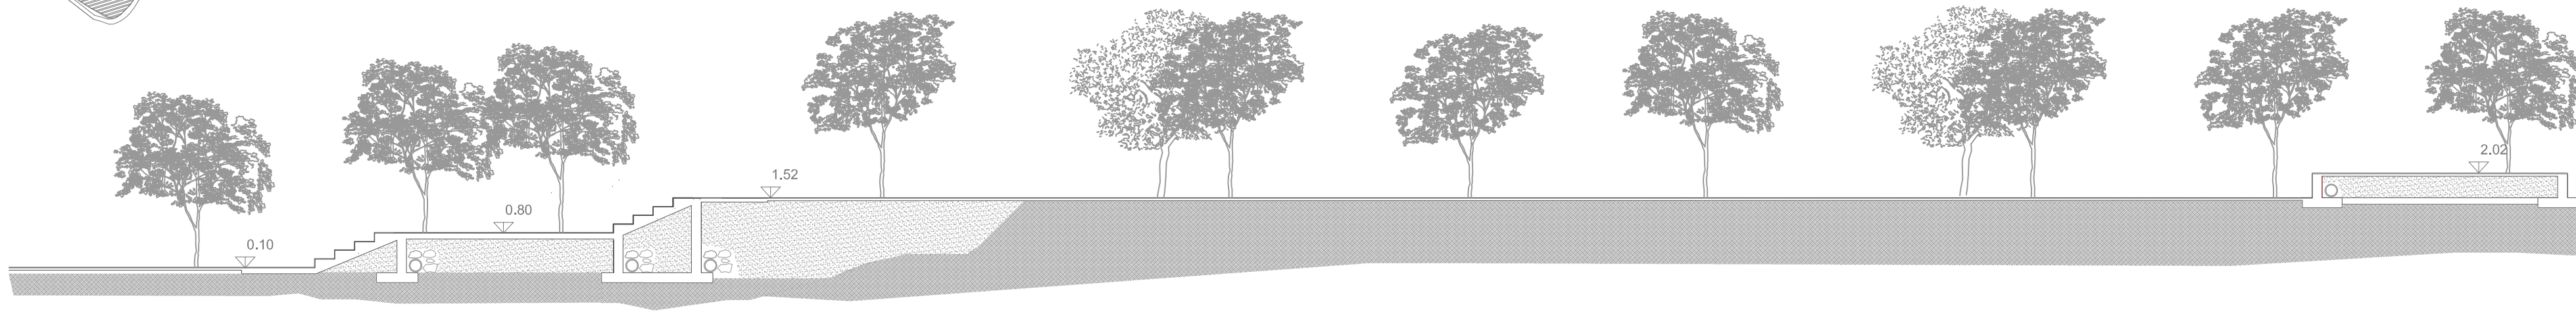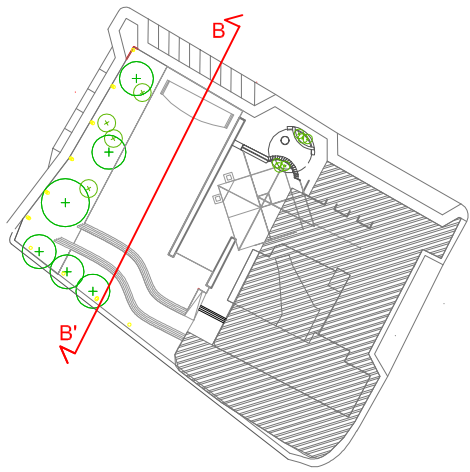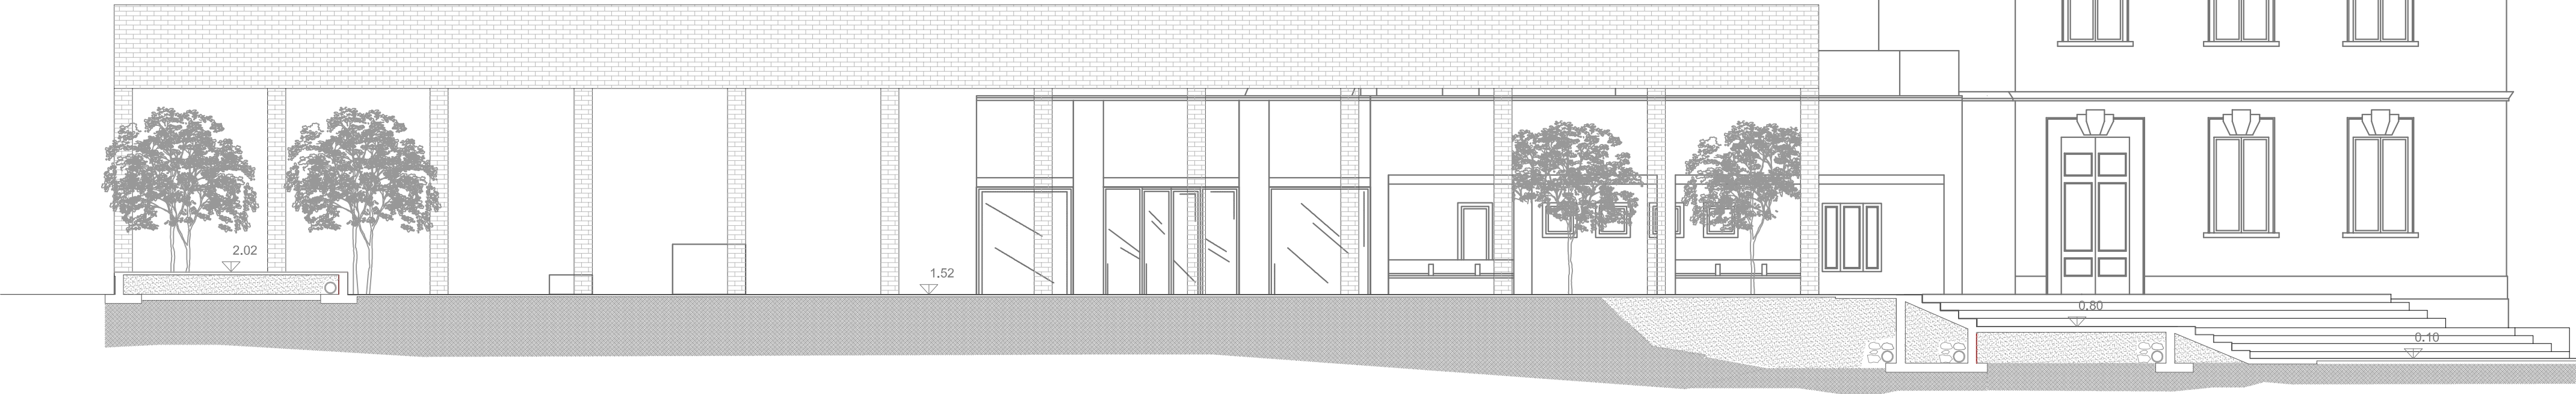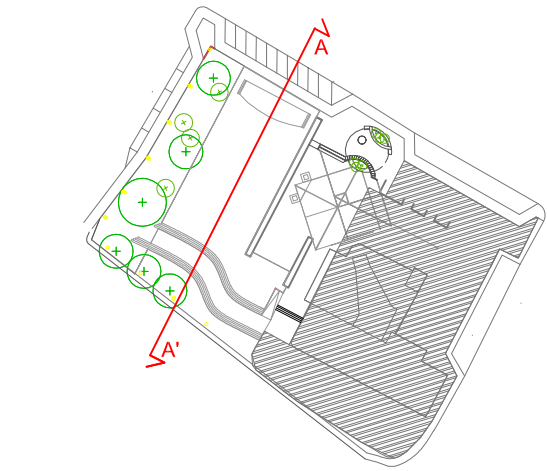

PARTICOLARE A (sezione longitudinale al palco)
scala 1:25

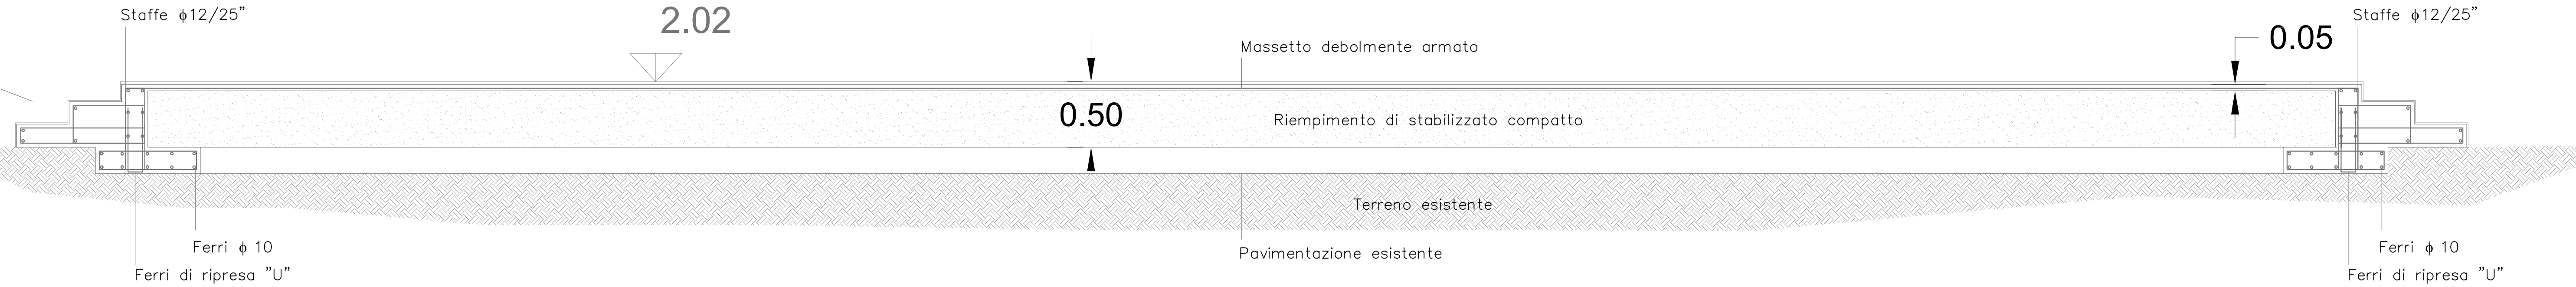

PARTICOLARE B (sezione gradonate)
scala 1:25

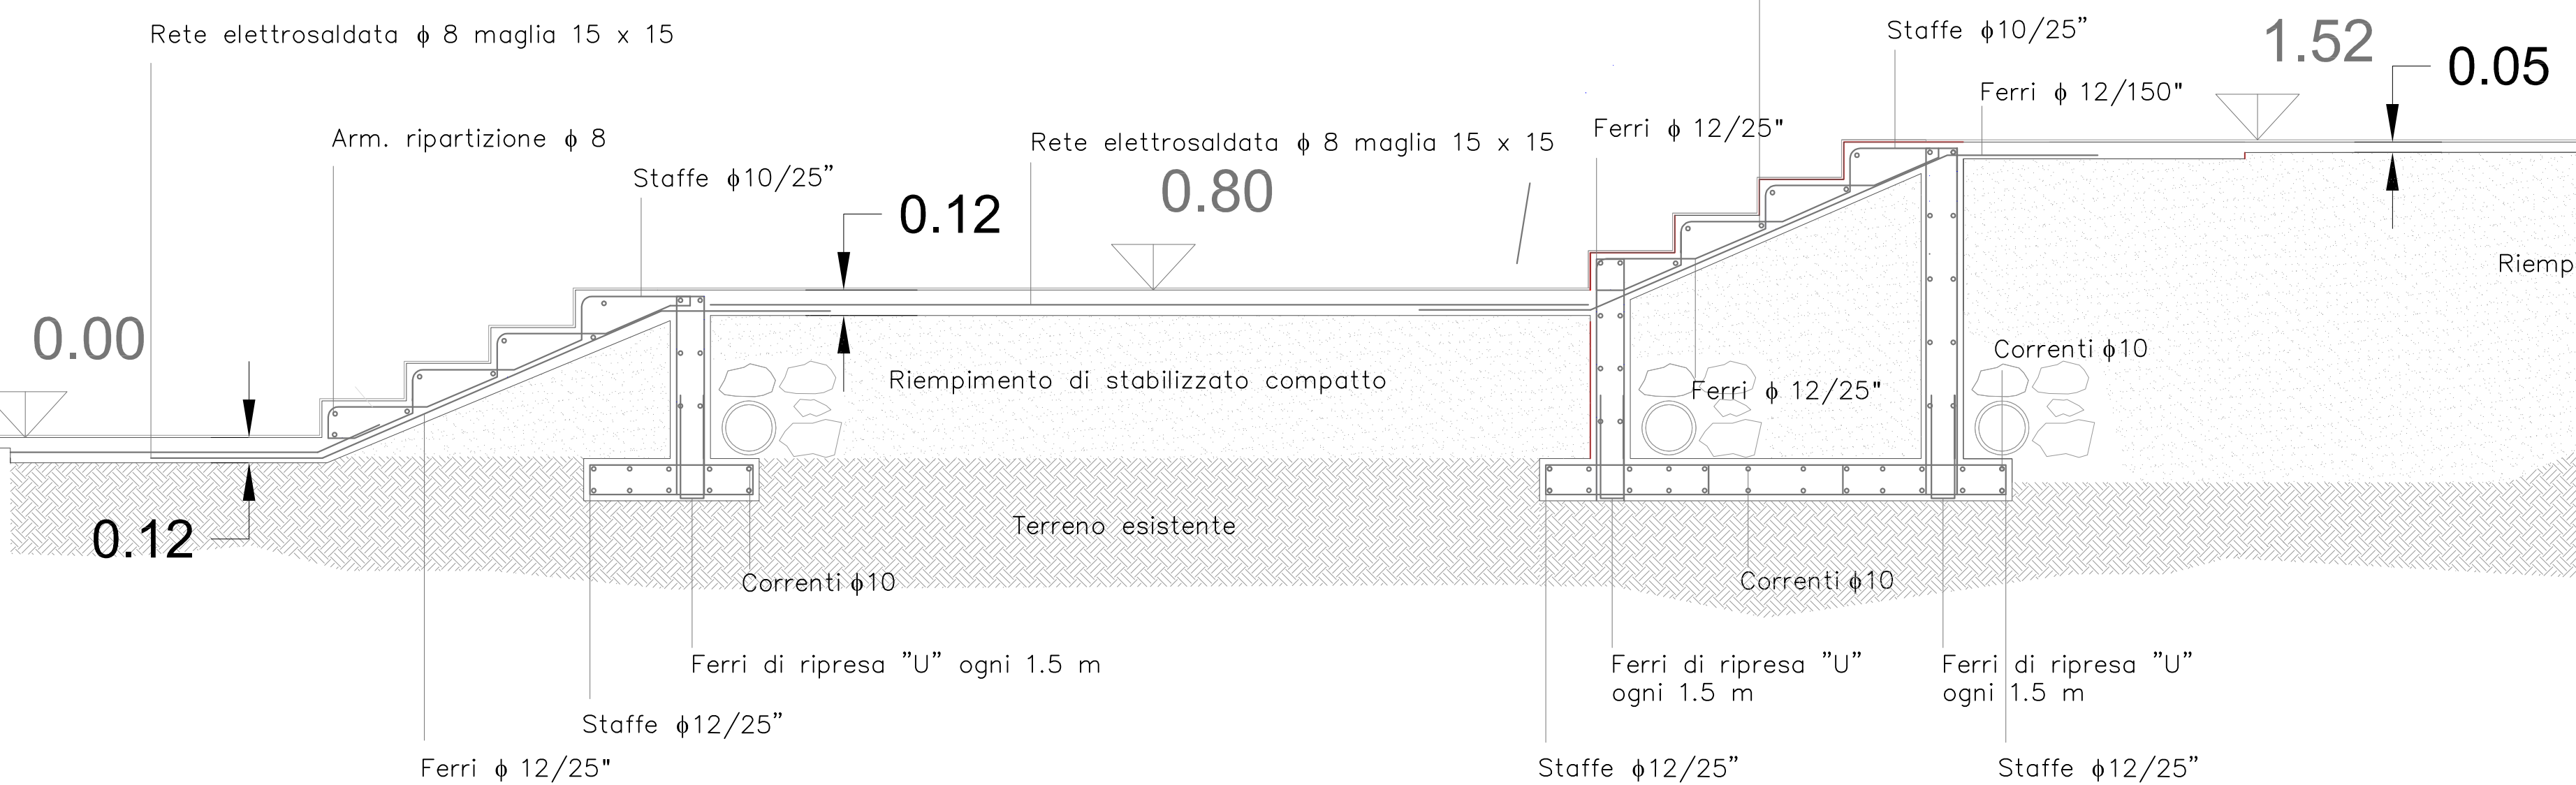

PARTICOLARE C (sezione trasversale al palco)
scala 1:25

