



Comune di Montemurlo
Provincia di Prato

**Progetto esecutivo per il Completamento
di Piazza della Libertà**

**Piante, Prospetti e Sezioni
Stato Sovrapposto**

Responsabile del Procedimento

Arch. Sara Tintori

Progettista

Arch. Federico Tassi

Arch. Valentina Pulvirenti

Collaboratori:


Arch. Federica Cerella

Tav.:

5

Data: Maggio 2018

PIANTA SOVRAPPOSTO
scala 1:200

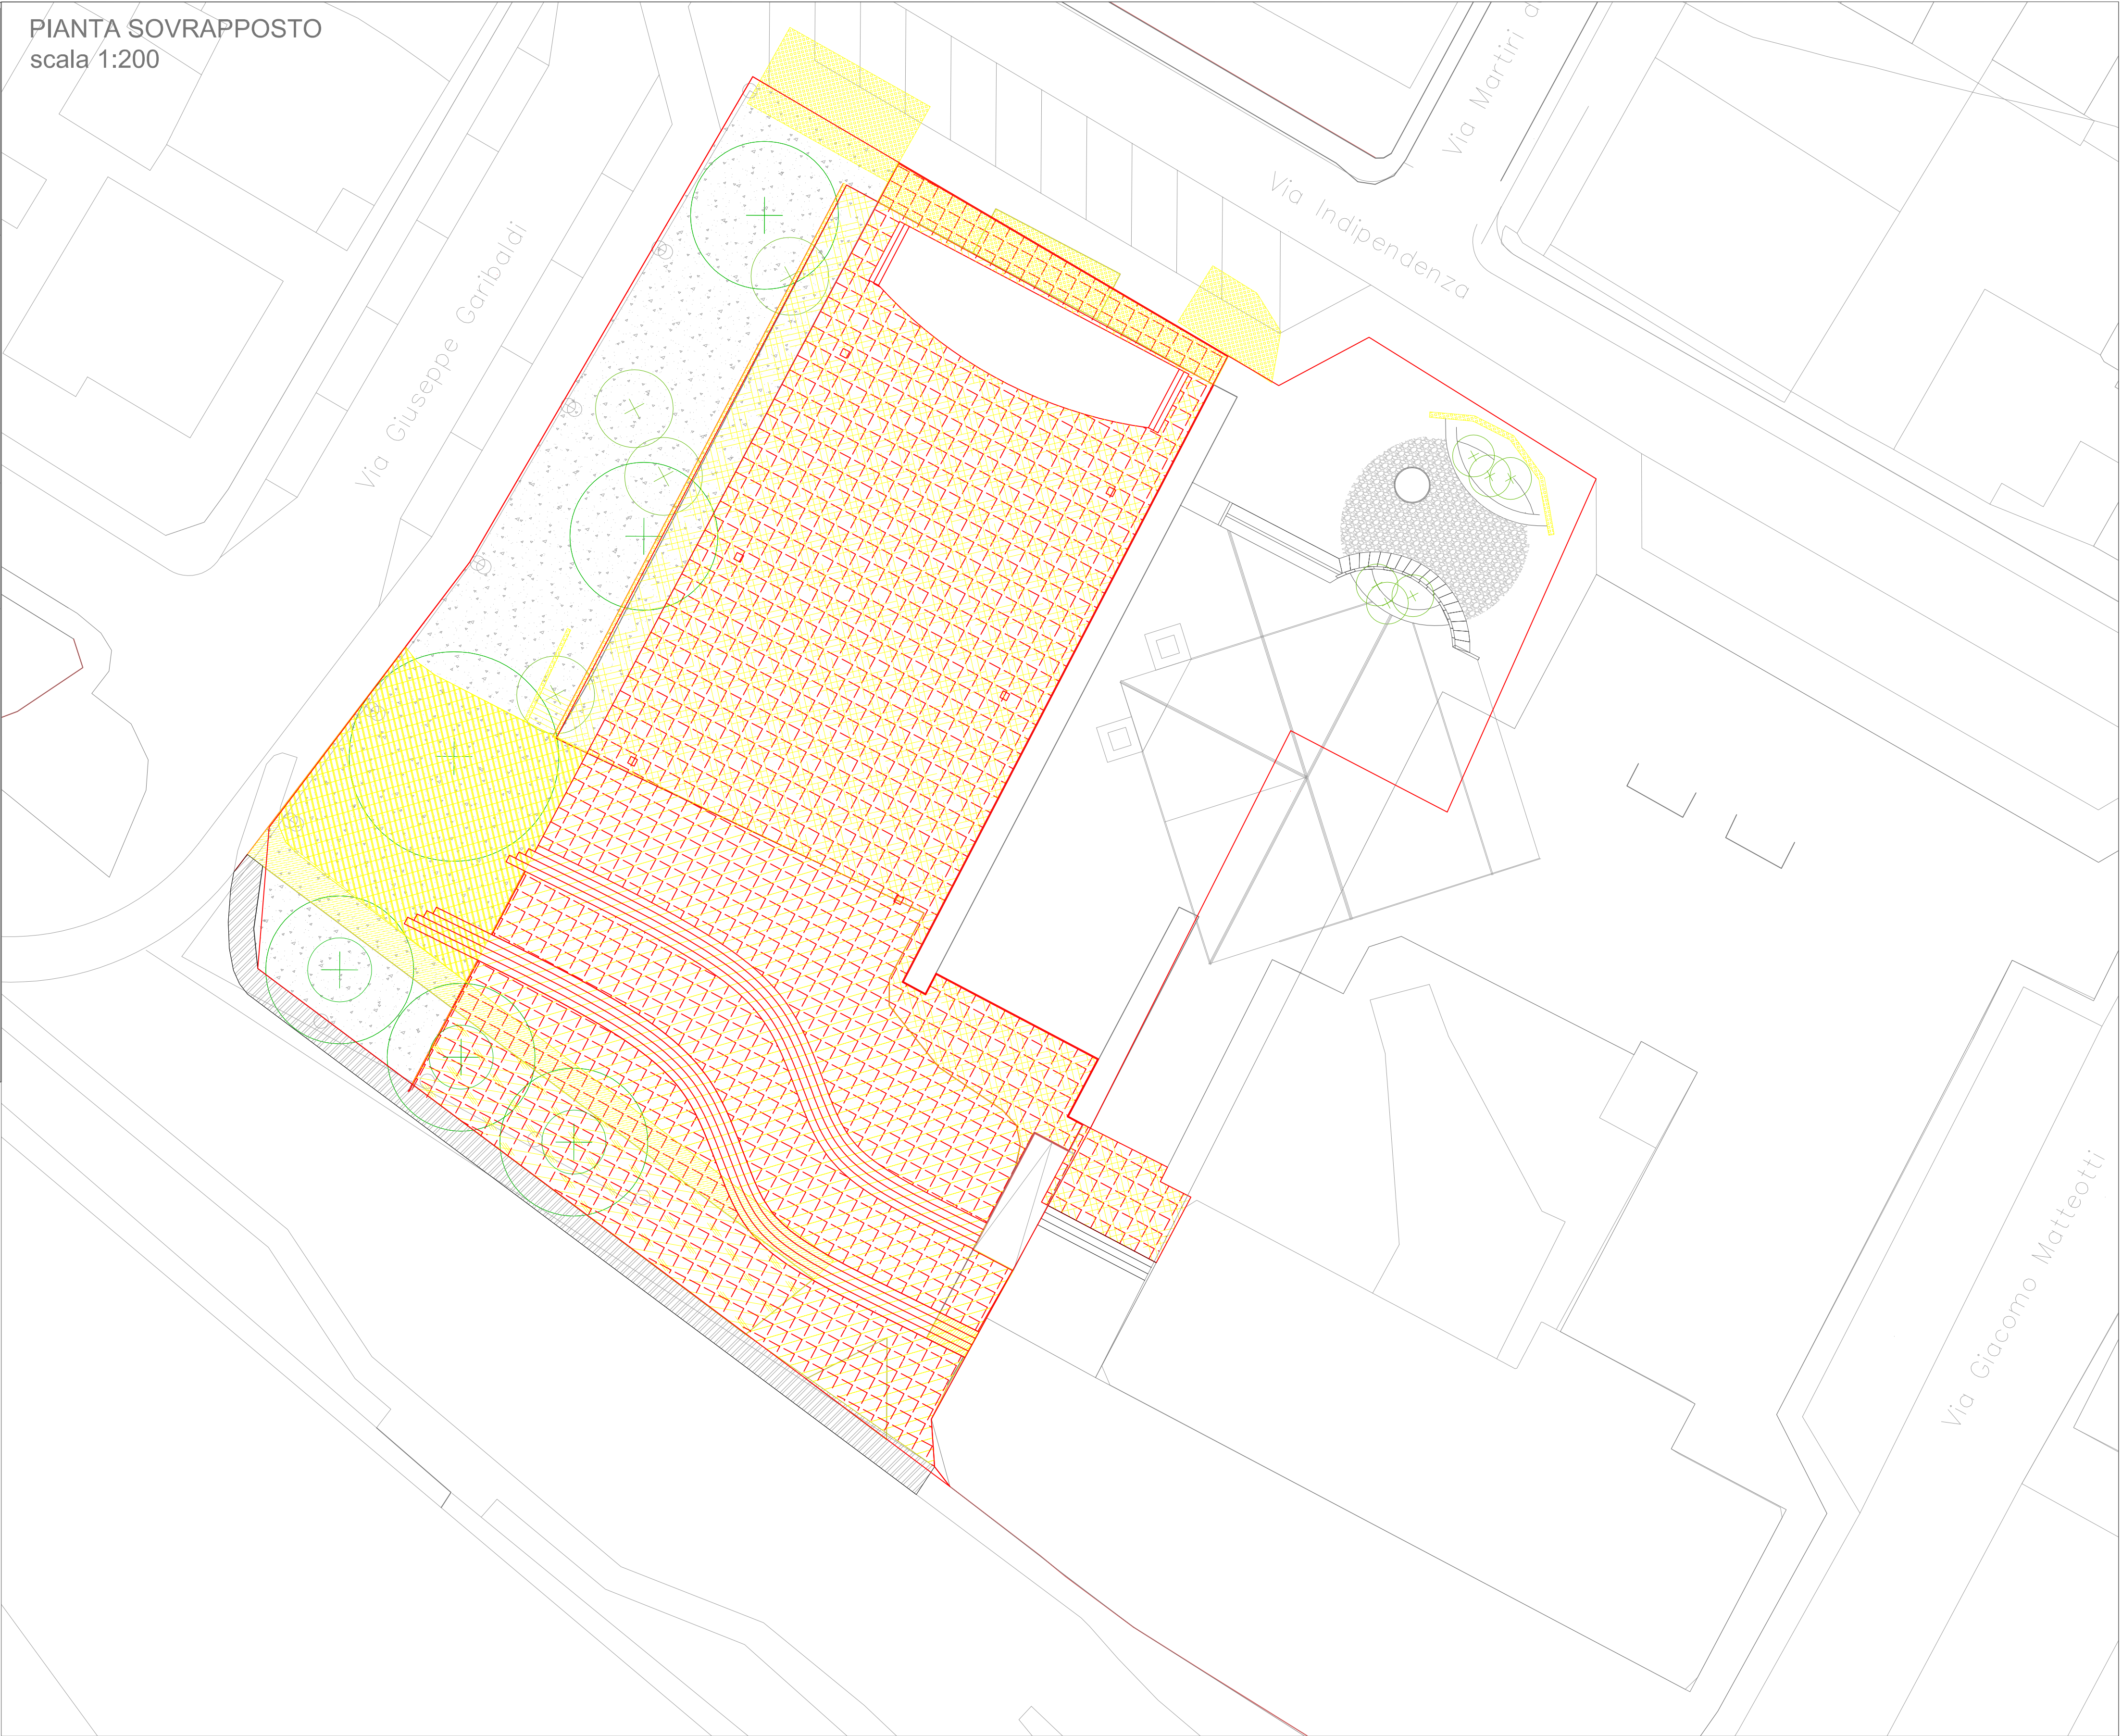

ALCUNI DEGLI ELEMENTI DA DEMOLIRE



Casottino in muratura



Platea esistente



Muro di accesso alla piazza



Muro in cemento armato



Palco in muratura e relativo basamento



Parapetti in ferro



Pavimentazione piazza e relativo massetto



Parcheggio in asfalto



Scale di accesso alla piazza



Scale di accesso al giardino