



OPPS
ARCHITETTURA

studio | Larinni & Associati
via I. Alpi 21 - 50037 San Piero a Sieve - FI




COMMITTENTE
Comune di Subbiano
Via Verdi, 9 - | 52010 (AR)
tel. 0039 0575 421711
Pec c.subbiano@postacert.toscana.it

OGGETTO
SCUOLA PRIMARIA
Comune di Subbiano | Provincia di Arezzo
Foglio 49 | P.Illa 1139

PROGETTISTI
RTP
MANDATARIO
Arch Francesco Polci
MANDANTI
Studio Larinni & Associati
Arch. Filippo Pecorai
Arch. Antonio Salvi

TAVOLA
AR 01
INQUADRAMENTO GENERALE
PE_01_AR_01
STATO DI FATTO
SCALA | varie
DATA | 31_07_2018

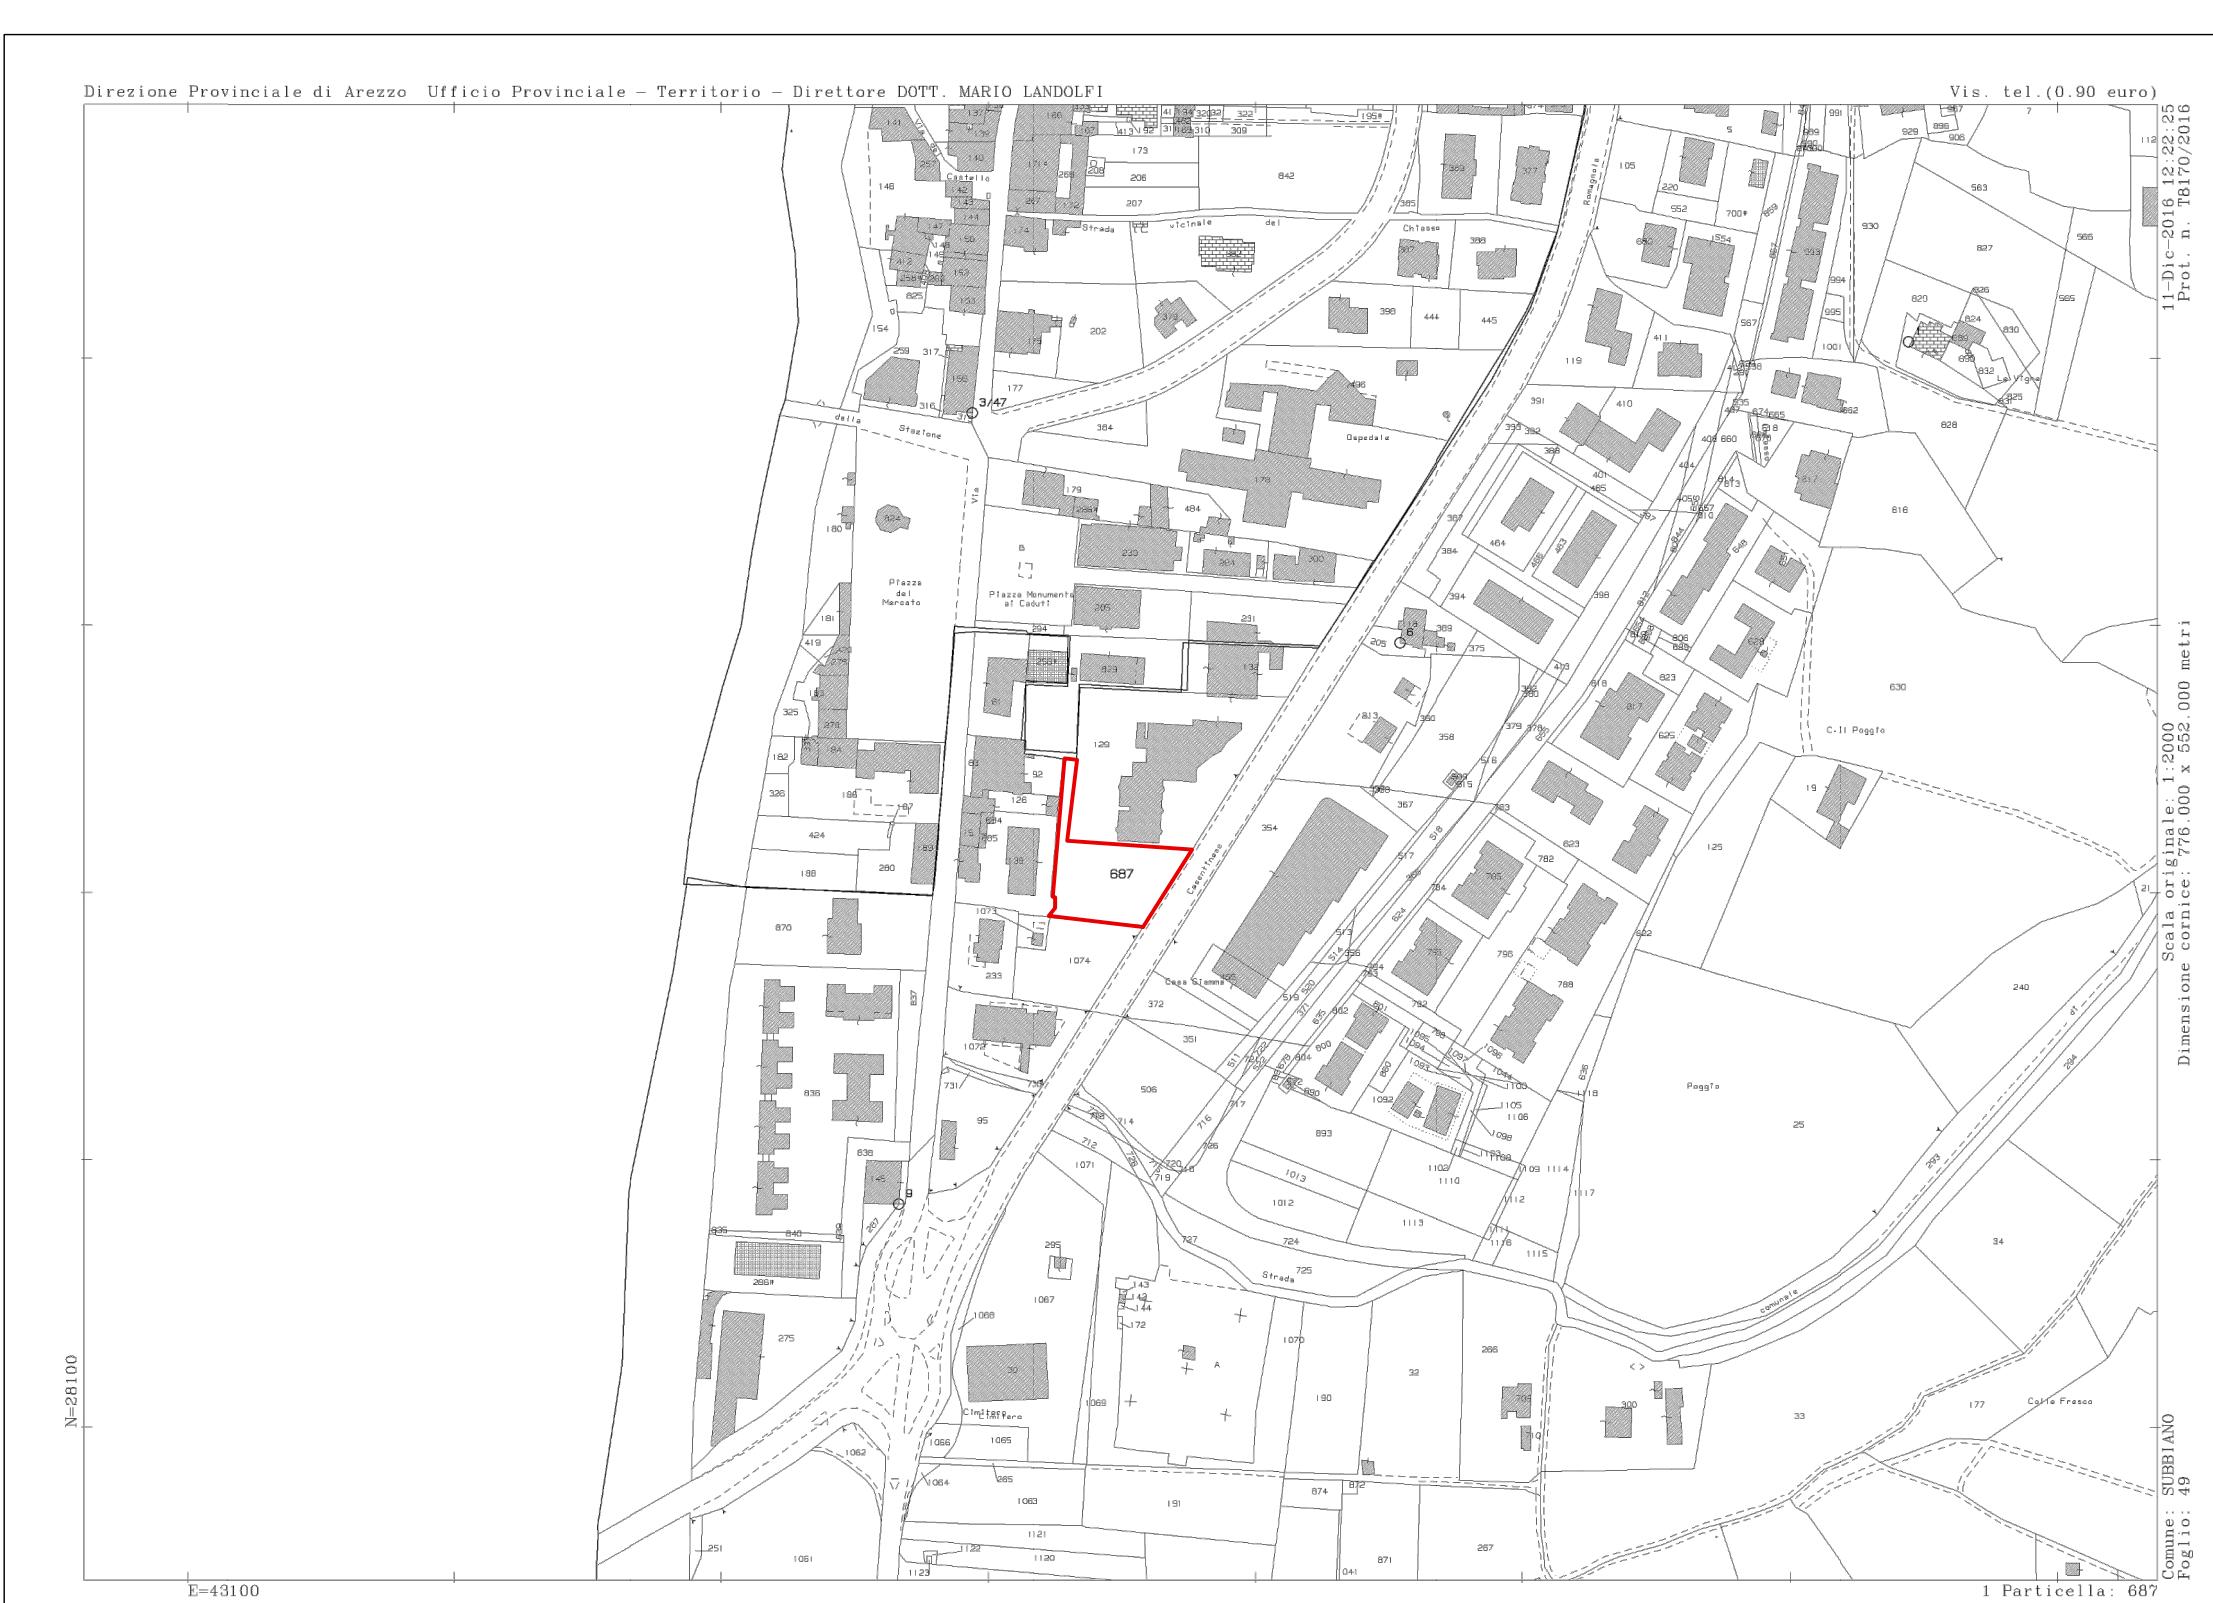

estratto di mappa catastale | ————— foglio 49 particella 687

