



COMUNE DI PISTOIA
Servizio Lavori Pubblici, Patrimonio, Verde e Protezione Civile – U.O. Verde Pubblico
Via XXVII Aprile, 17 - 51100 Pistoia Tel.0573/5711 - PEC comune.pistoia@postacert.toscana.it

Prog. 34417/2018 – CUP C52C17000110004

Località Le Grazie
Restauro e risanamento conservativo del Monumento ai Caduti



PROGETTO ESECUTIVO
(art.18 D.M. 22 agosto 2017, n. 154)

STATO ATTUALE - SOVRAPPOSTO

Resp. del Procedimento: Arch. Nicola Stefanelli

Documento

Progetto: Arch. Nicola Stefanelli


02.1

Collaboratori: Geom. Francesco Mugnaioni


Geom. Roberto Protti

Rev.2-12/6/2018

Data di stampa: 12.6.2018


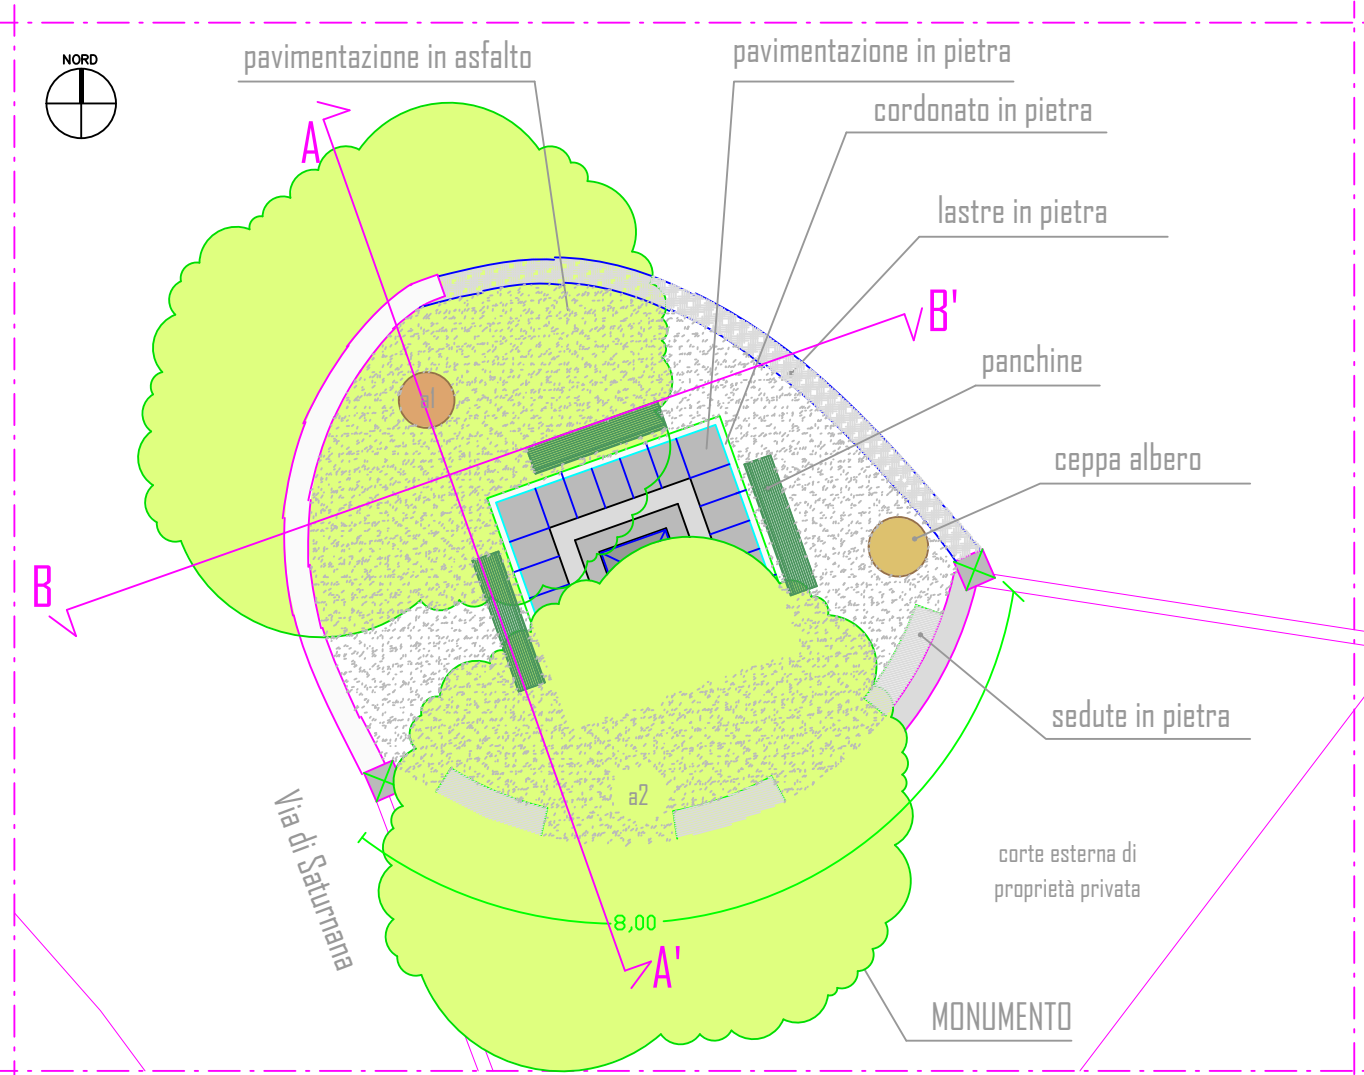


PIANTA STATO ATTUALE - scala 1:100

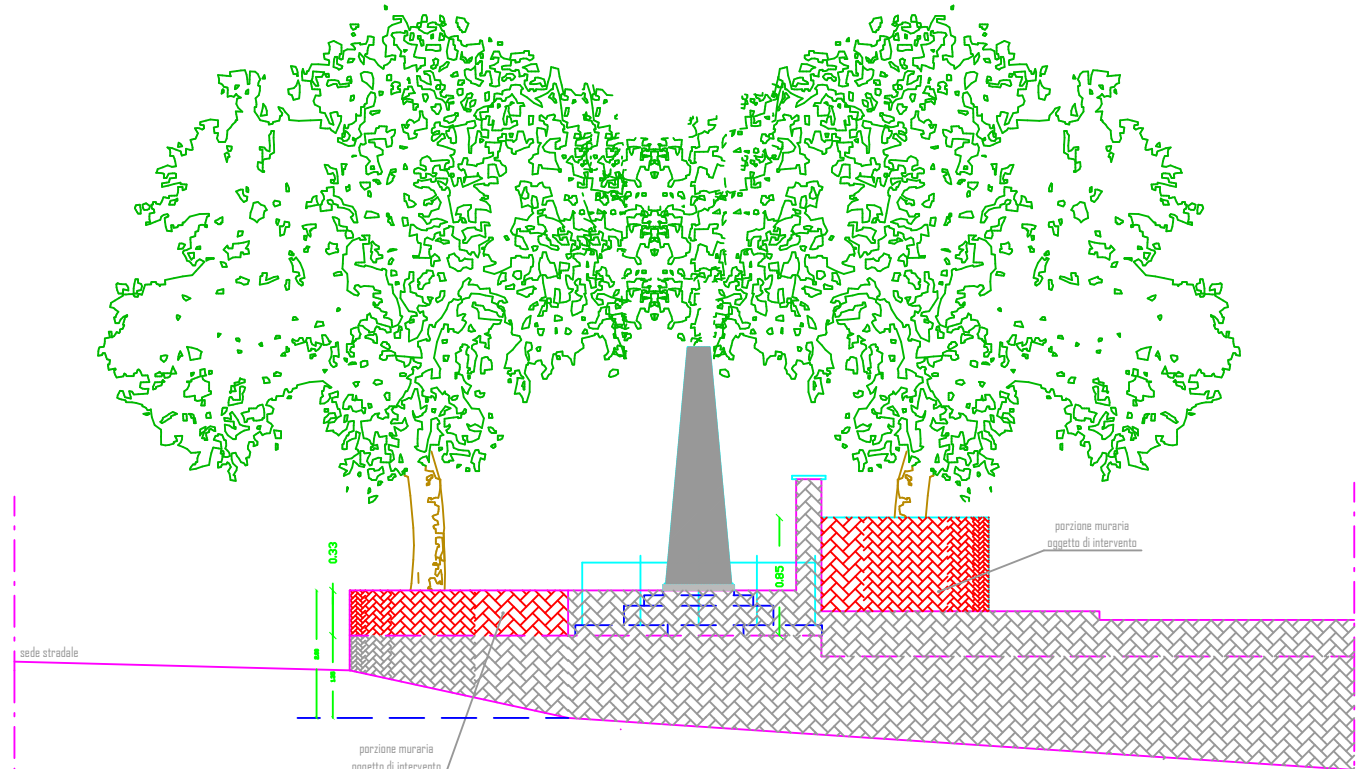

PROSPETTO SUD - OVEST scala 1:100 stato attuale /sovrapposto


SEZIONE A - A' scala 1:100
stato attuale /sovrapposto

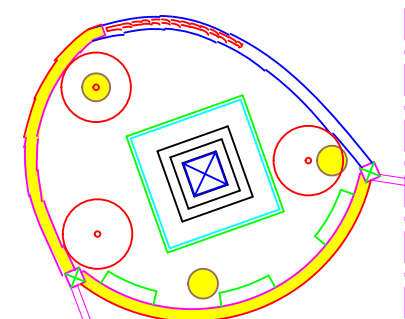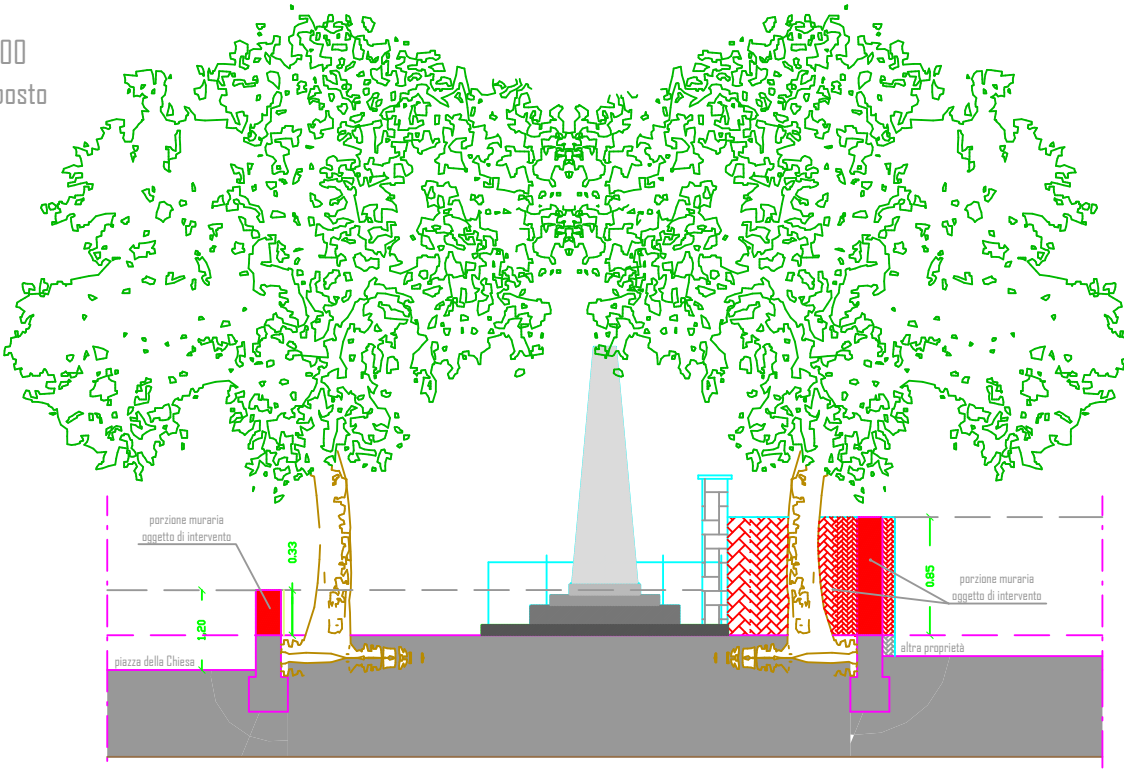

PIANTA STATO SOVRAPPOSTO-
scala 1:200



vista monumento lato ovest (Via di Salornana)

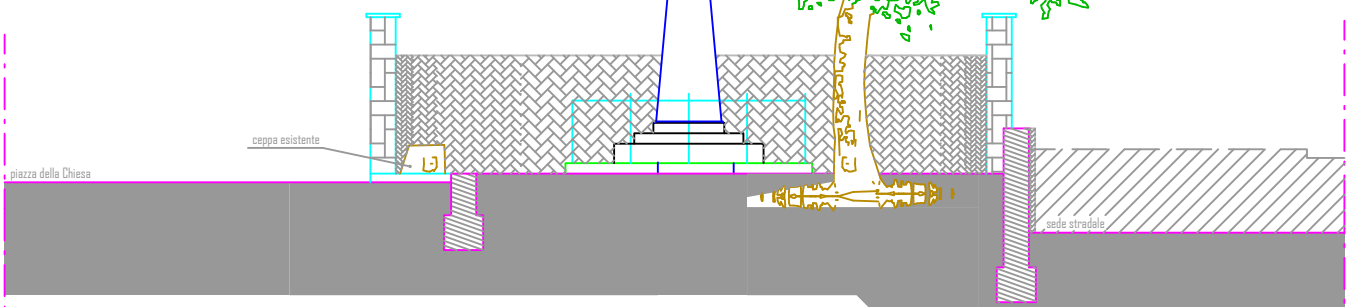

SEZIONE B - B'