



COMUNE DI PISTOIA

Servizio Lavori Pubblici, Patrimonio, Verde e Protezione Civile – U.O. Verde Pubblico
Via XXVII Aprile, 17 - 51100 Pistoia Tel.0573/9711 – PEC comune.pistoia@postacert.toscana.it

Prog. 34417/2018 – CUP C52C17000110004

Località Le Grazie Restauro e risanamento conservativo del Monumento ai Caduti




PROGETTO ESECUTIVO
(art.18 D.M. 22 agosto 2017, n. 154)


STATO DI PROGETTO

Resp. del Procedimento:	Arch. Nicola Stefanelli	Documento
Progetto:	Arch. Nicola Stefanelli	02.2
Collaboratori:	Geom. Francesco Mugnaioni	Rev.2-12/6/2018
	Geom. Roberto Protti	

Data di stampa: 12.6.2018

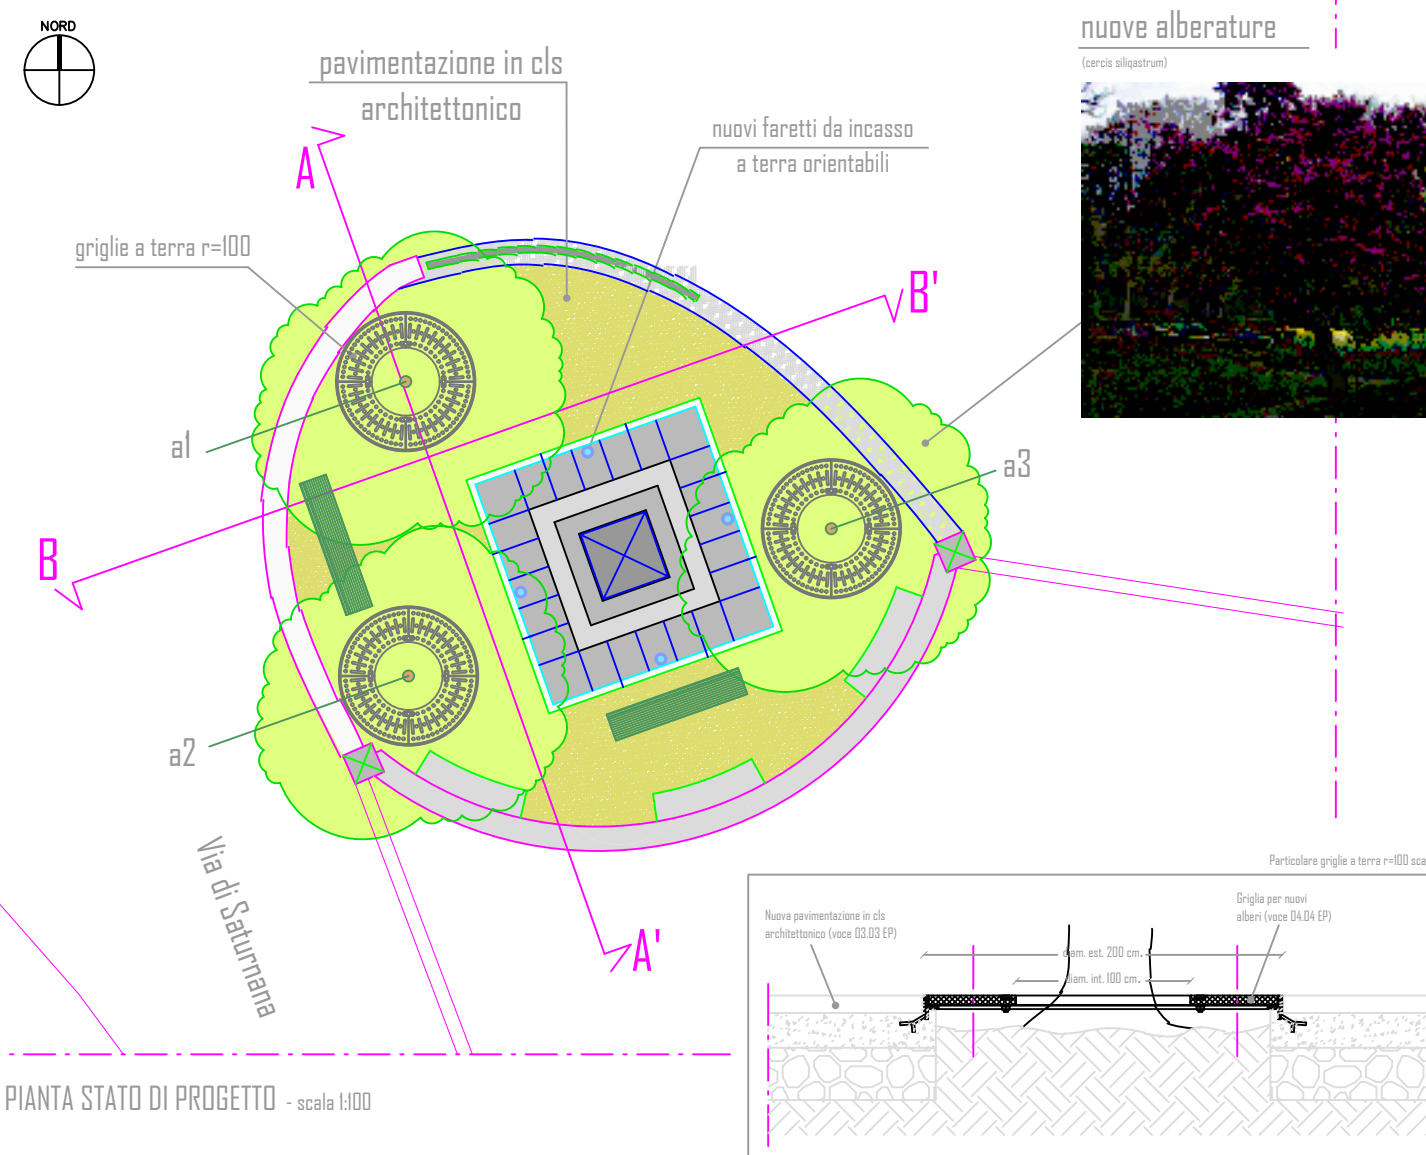

PIANTA STATO DI PROGETTO - scala 1:100

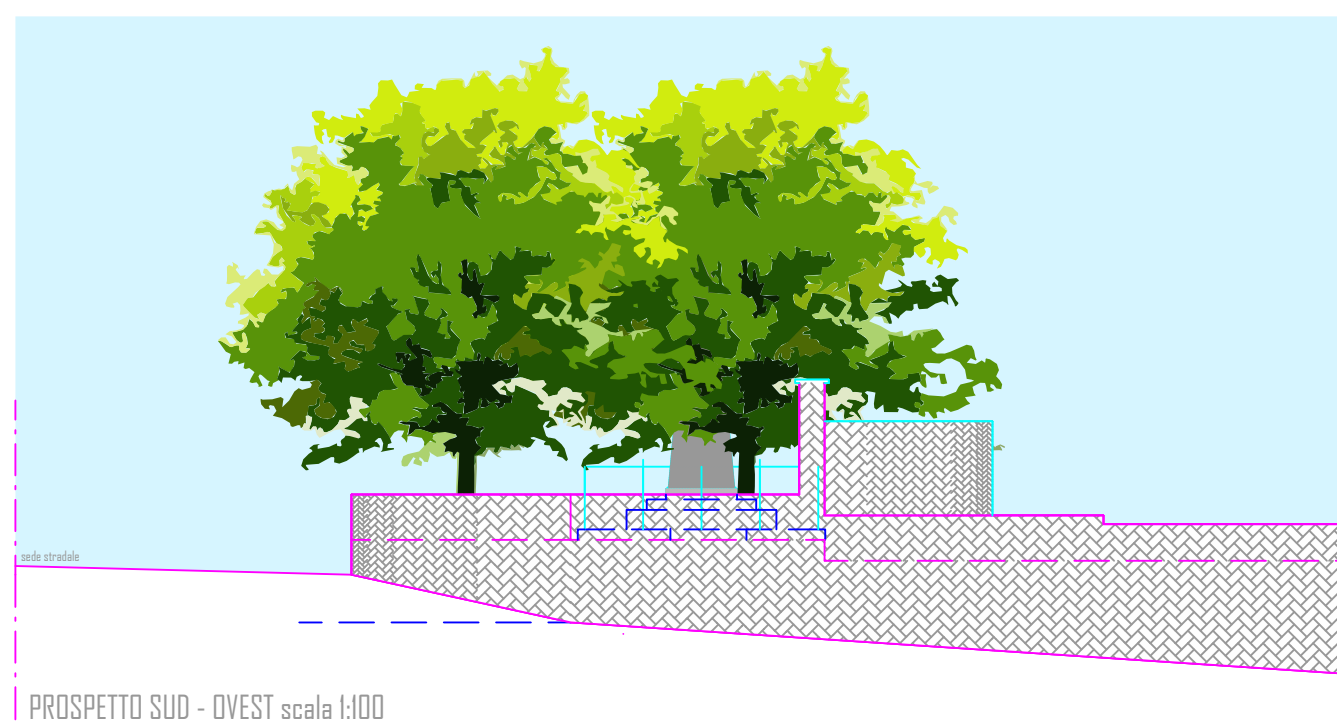

SEZIONE A - A'
scala 1:100

