COMUNE DI PISTOIA
SERVIZIO LAVORI PUBBLICI, PATRIMONIO, VERDE E PROTEZIONE CIVILE

Responsabile del Procedimento:
Ing. Giovanna Bianco

Progetto:
Ing. Iacopo Bianchi
Ing. Francesca Nobili
Geom. Roberto Protti

Progetto opere strutturali:
Area Engeenering srl

PROG. 15008/2018
IMPIANTI SPORTIVI PATTINAGGIO:
MANUTENZIONE STRAORDINARIA
(CUP C56H18000090004)

PISTA DI PATTINAGGIO
VIA VALDIBRANA

PROGETTO DI FATTIBILITA' TECNICO ECONOMICA
(art. 23 D.Lgs. 50/2016)

Allegato alla Delibera G.C.
n°
del

Rev. n°..... del .....

Elaborato:
03

PIANTA DI PROGETTO

CODIFICA	FORMATO	SCALA	
03-VAL-FTE-PLA	A1	1:100	Data di stampa: 19.06.2018
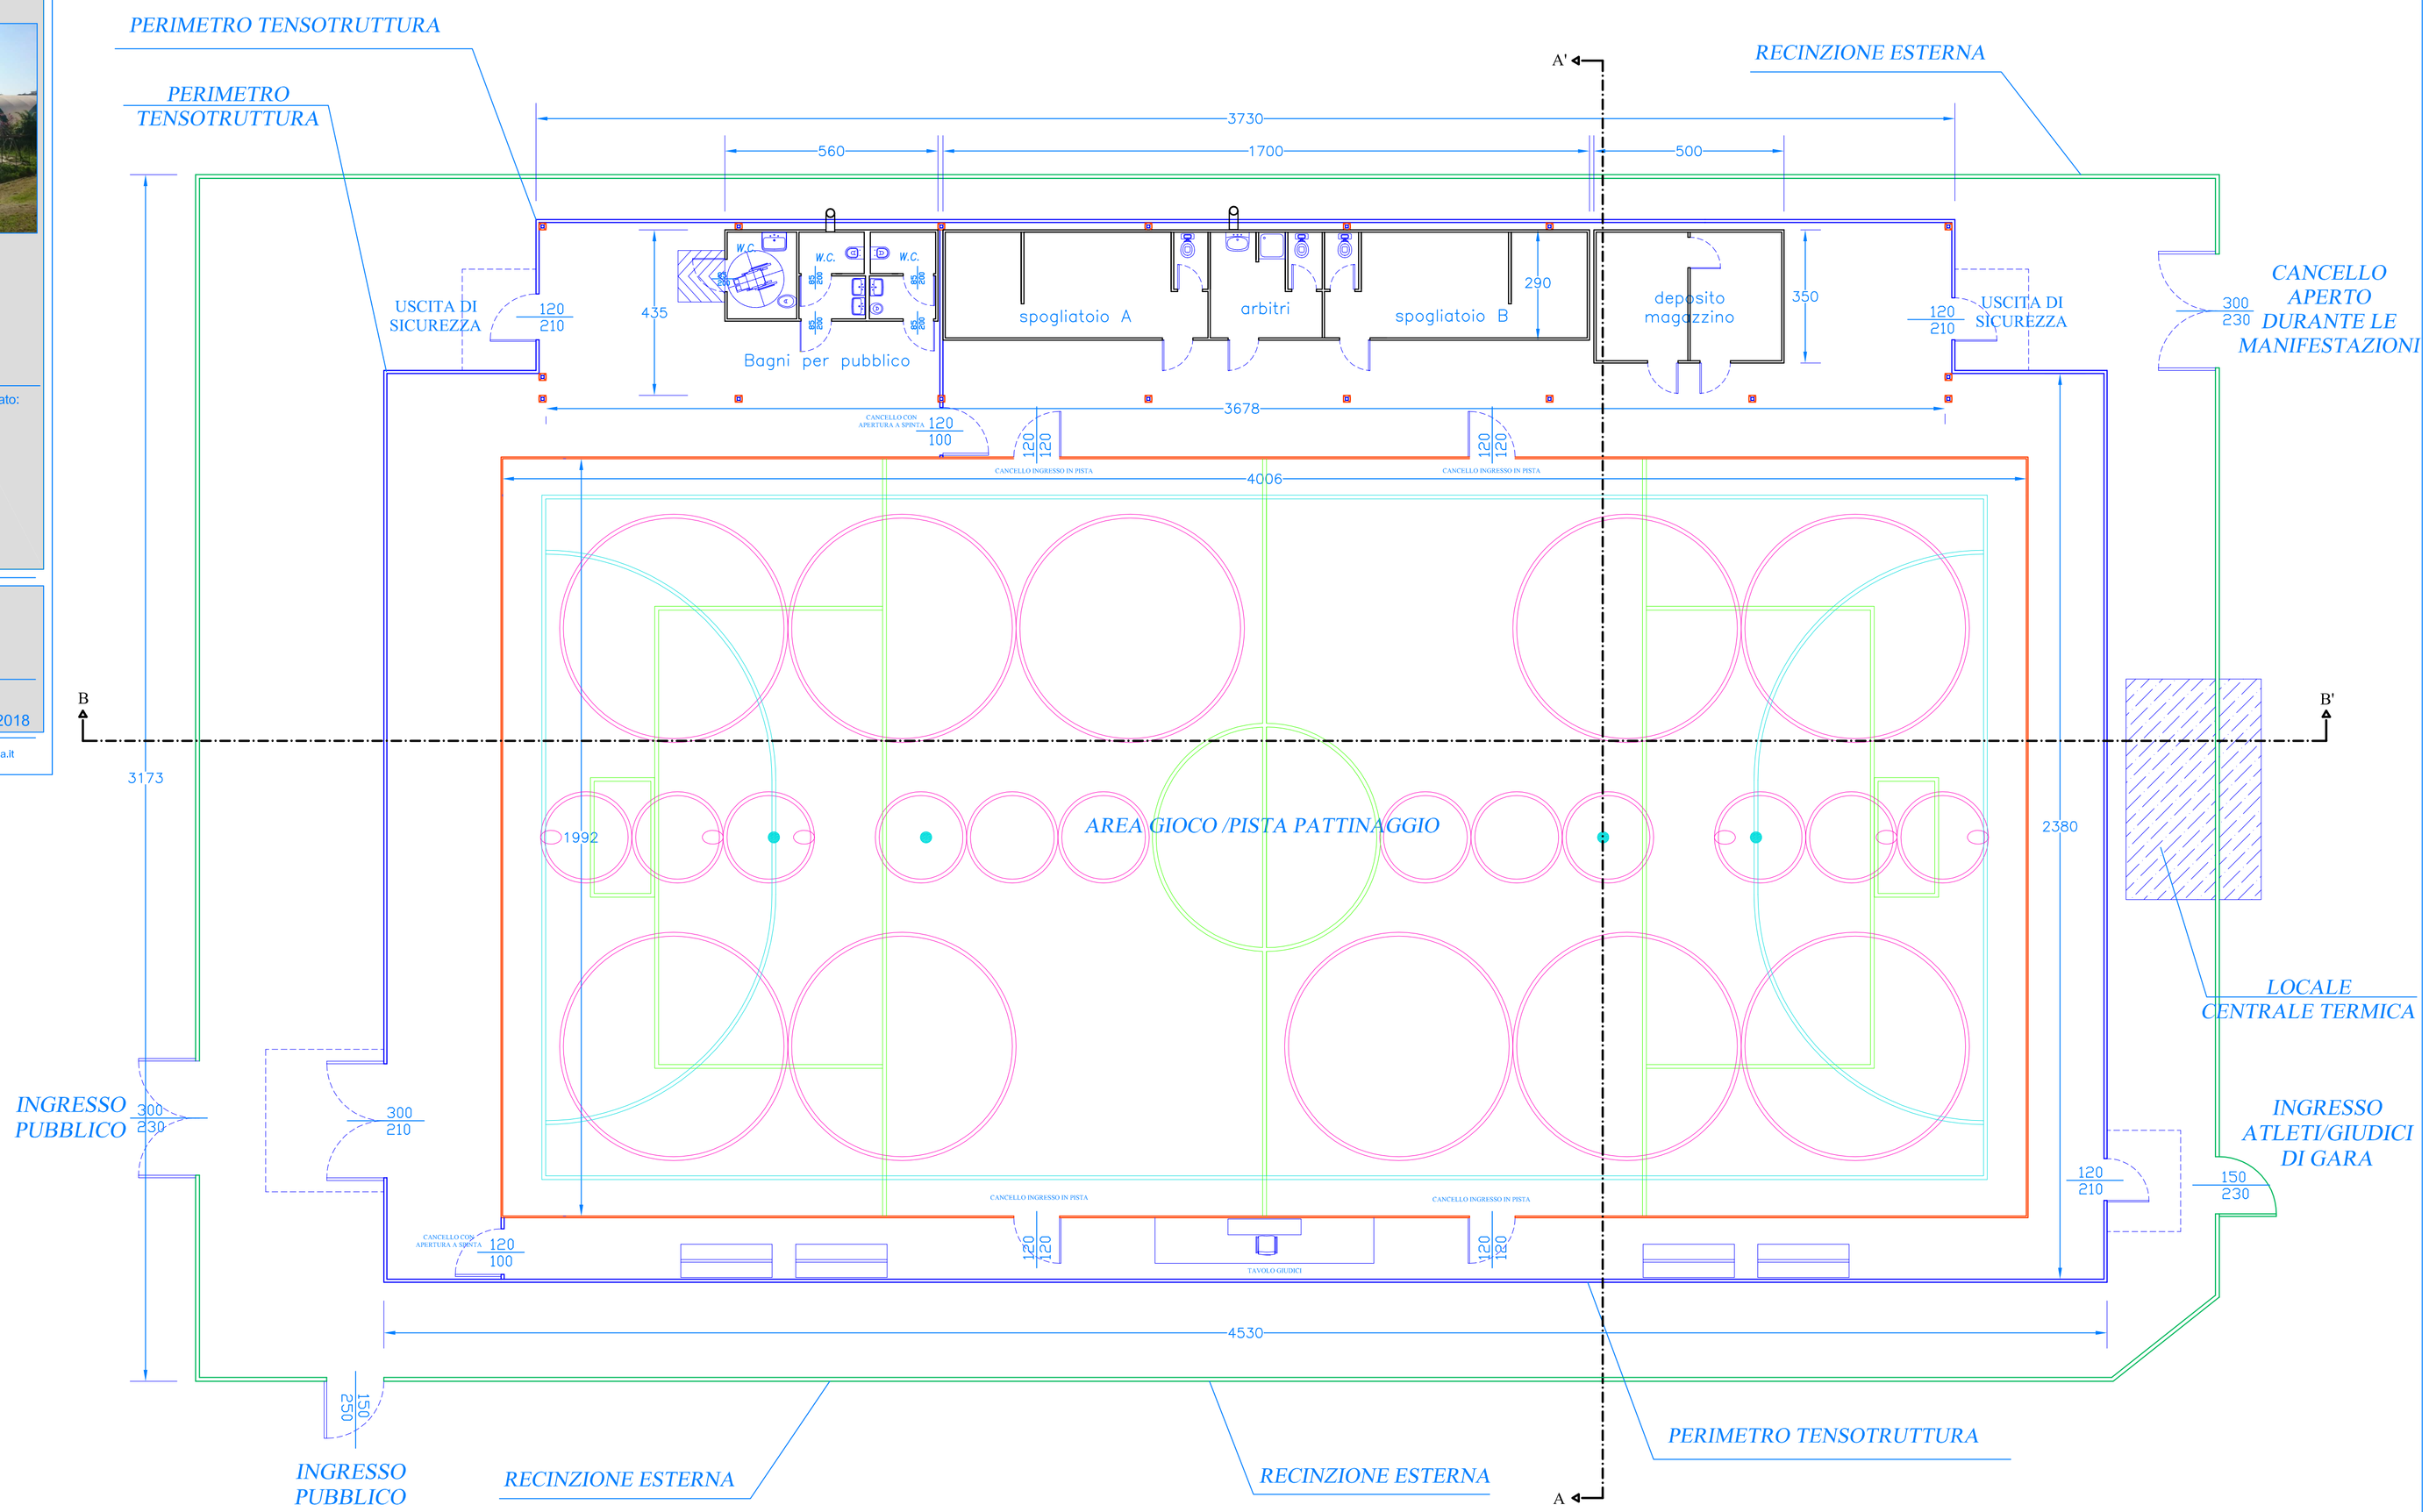
PIANTA DI PROGETTO
Scala (1:100)