COMUNE DI PISTOIA
SERVIZIO LAVORI PUBBLICI, PATRIMONIO, VERDE E PROTEZIONE CIVILE

Responsabile del Procedimento:
Ing. Giovanna Bianco

Progetto:
Ing. Iacopo Bianchi
Ing. Francesca Nobili
Geom. Roberto Protti

Progetto opere strutturali:
Area Engeenering srl

PROG. 15008/2018
IMPIANTI SPORTIVI PATTINAGGIO:
MANUTENZIONE STRAORDINARIA
(CUP C56H18000090004)

PISTA DI PATTINAGGIO
VIA VALDIBRANA

PROGETTO DI FATTIBILITA' TECNICO ECONOMICA
(art. 21 D.Lgs 50/2016)

Allegato alla Delibera G.C.
n°
del

Rev. n°..... del .....

Elaborato:
04

PIANTA STATO ATTUALE - DI PROGETTO SOVRAPPOSTO

CODIFICA	FORMATO	SCALA	
04-VAL-FTE-PLA	A0	1:100	Data di stampa: 19.06.2018

Comune di Pistoia - Servizio Lavori Pubblici, Patrimonio, Verde e Protezione Civile - Via XXVIII Aprile, 17 - 51100 Pistoia Tel.0573/3711 - www.comune.pistoia.it

PIANTA STATO ATTUALE
Scala (1:100)

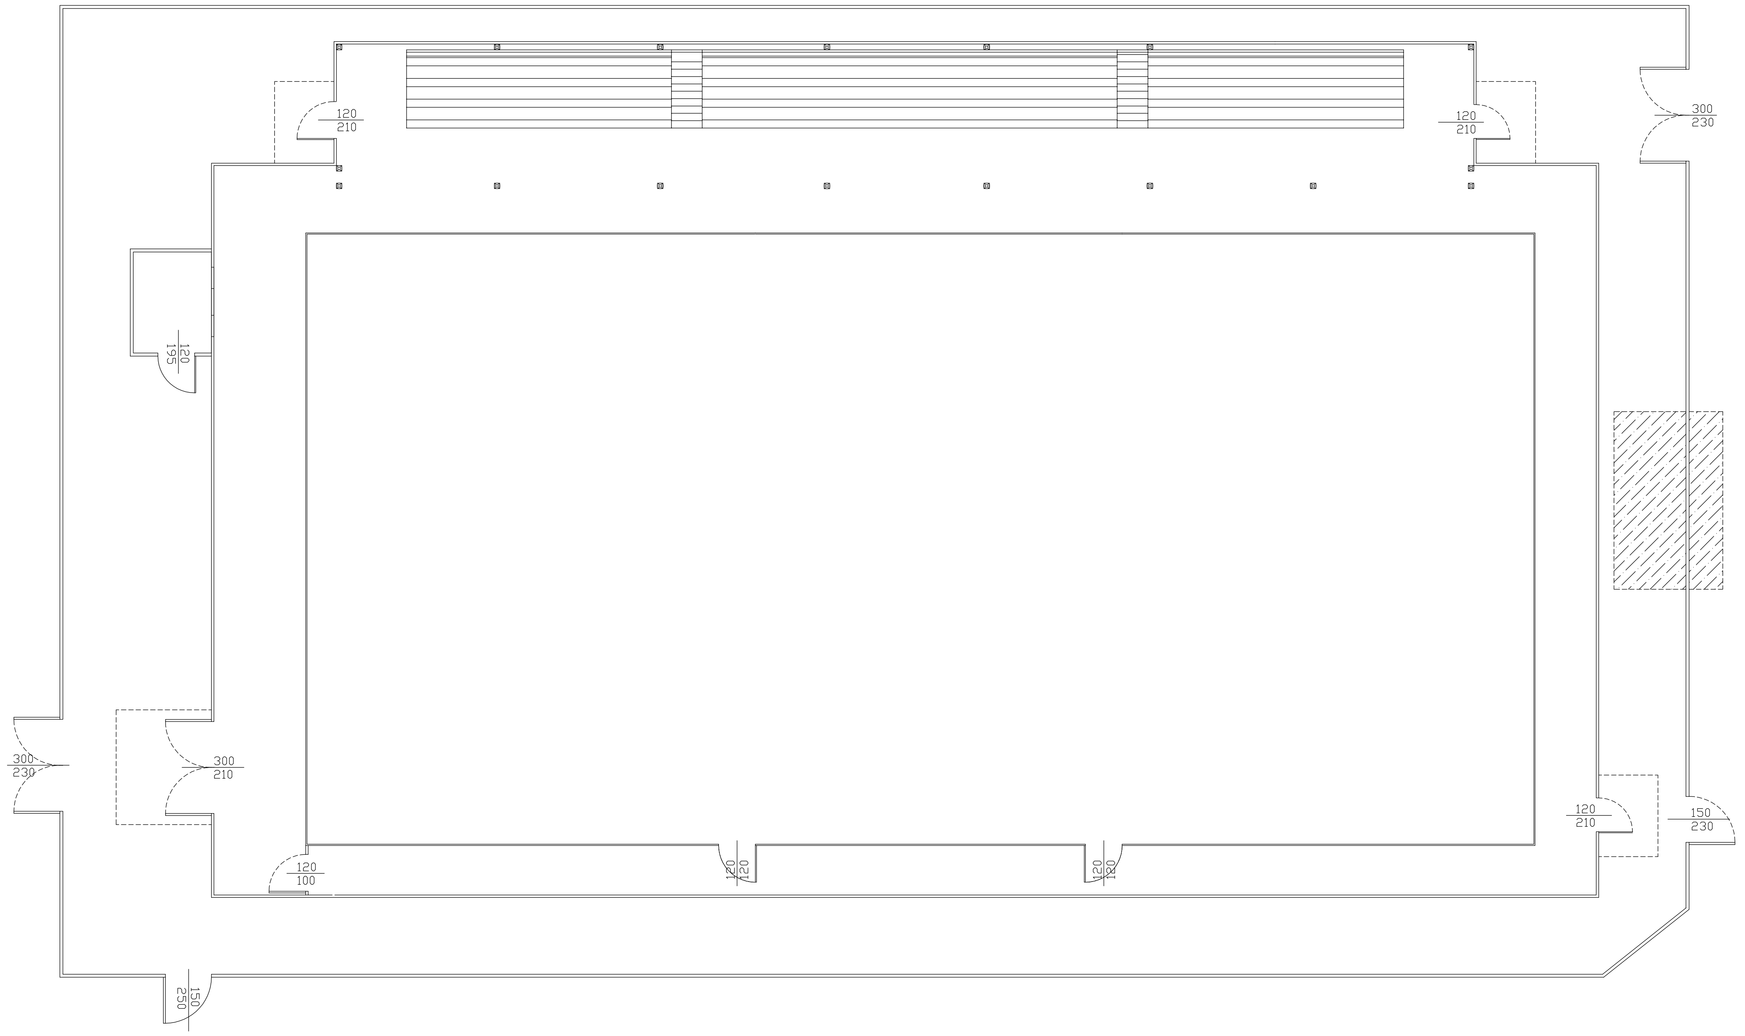

LEGENDA

DEMOLITO

RICOSTRUITO

PIANTA STATO SOVRAPPOSTO
Scala (1:100)

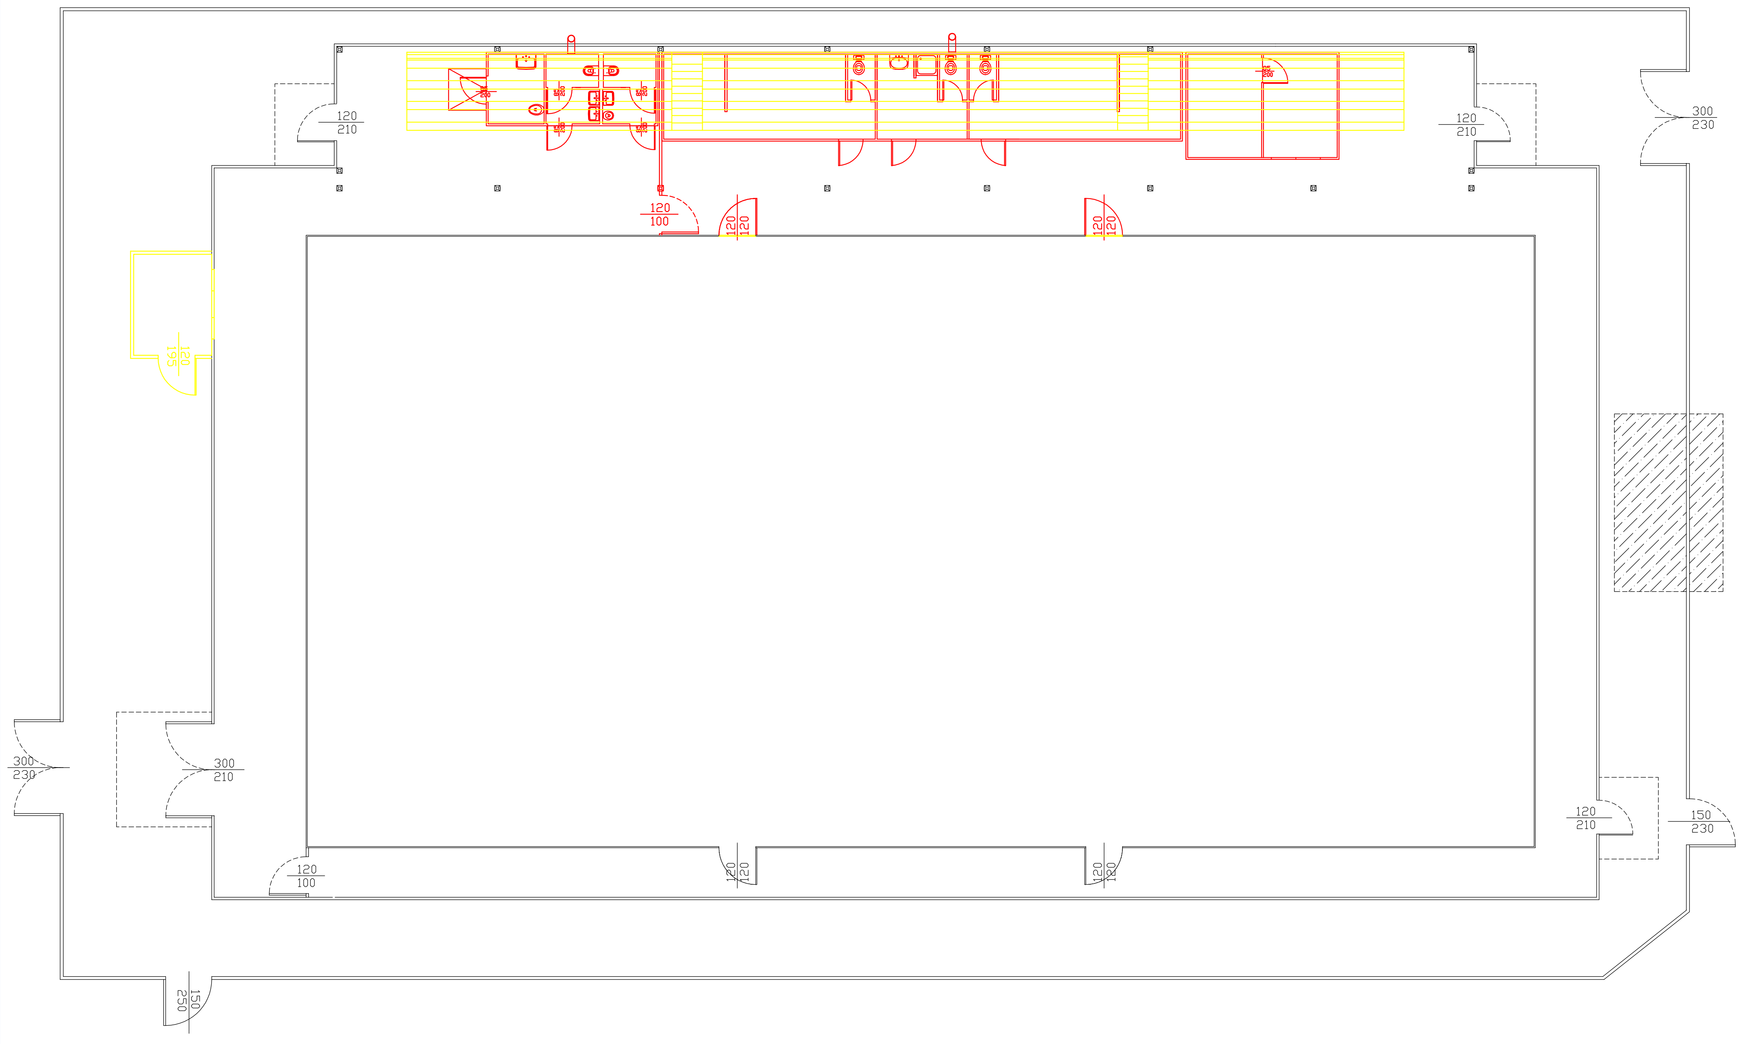
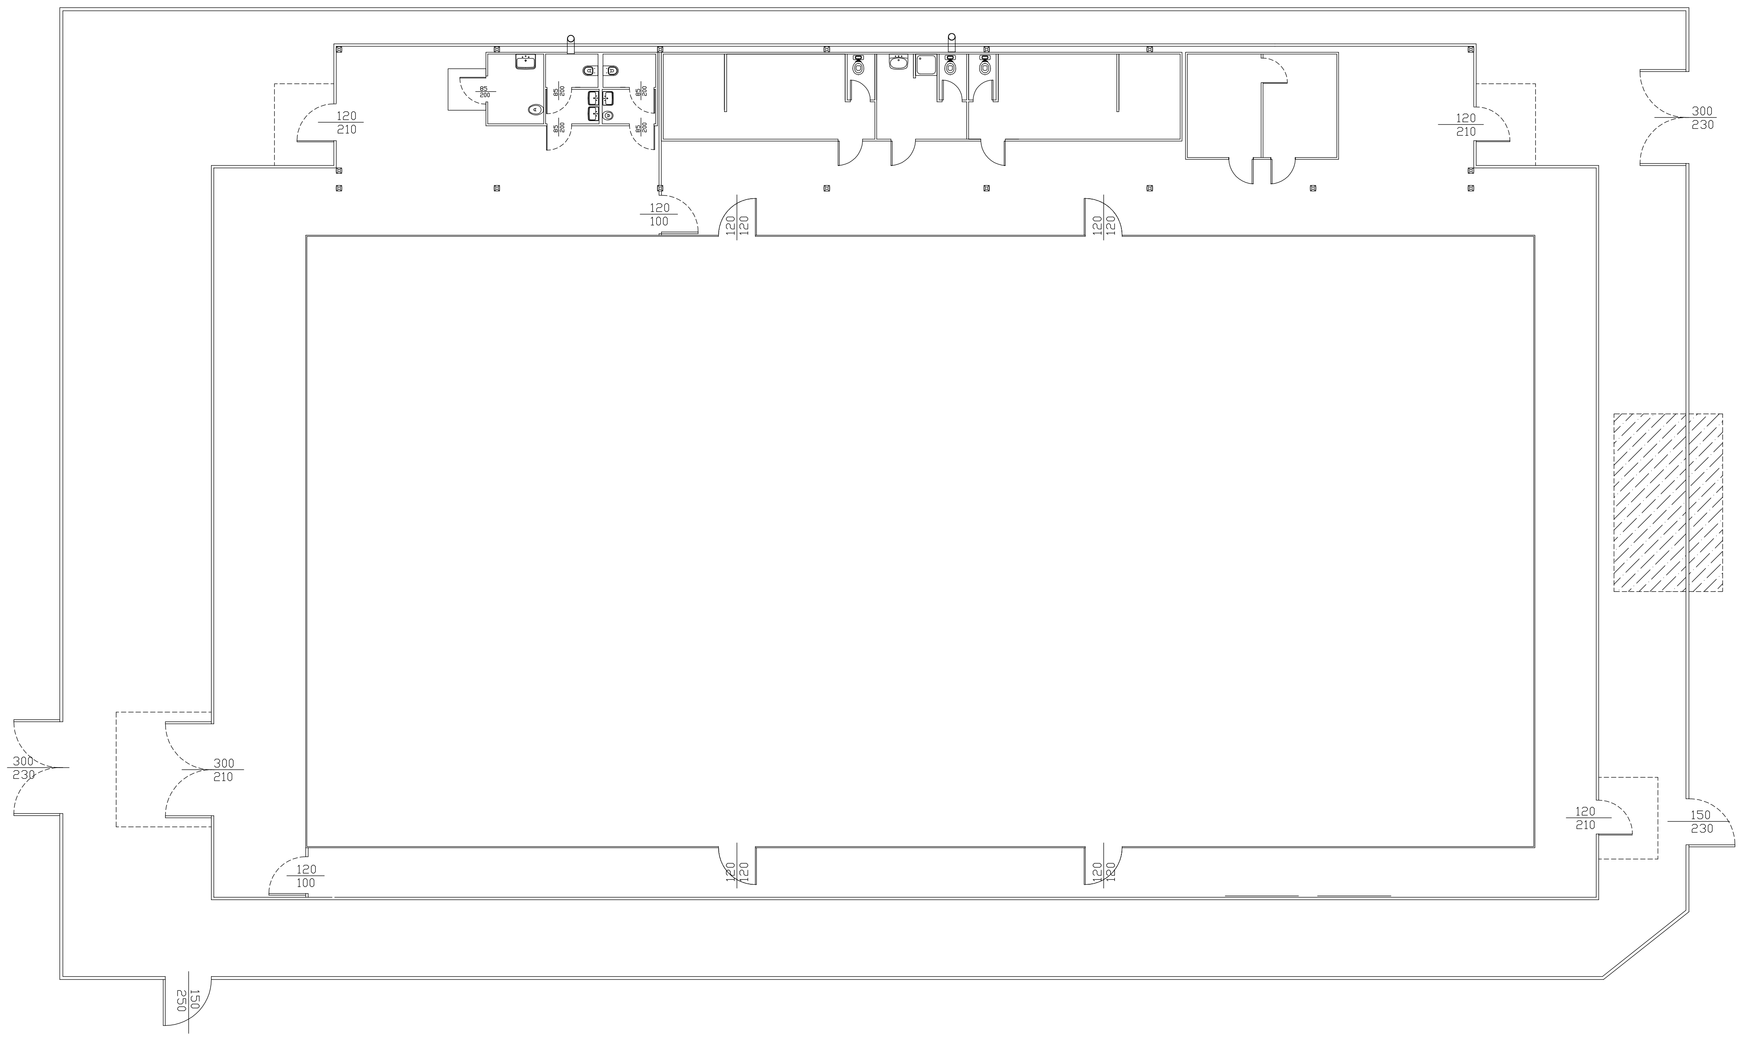
PIANTA STATO DI PROGETTO
Scala (1:100)