



Responsabile del Progettamento:
Ing. Giovanna Bianco

Progettato:
Ing. Iacopo Bianchi
Ing. Francesca Nobili
Geom. Roberto Protti

Progetto opere strutturali:
Areaa Engineering srl

PROG. 15008/2018
IMPIANTI SPORTIVI PATTINAGGIO:
MANUTENZIONE STRAORDINARIA
(CUP C56H18000090004)
PISTA DI PATTINAGGIO
VIA VALDIBRANA



Elaborato:

PROGETTO D'ATTUALITÀ

TECNICO ECONOMICA

per D.P.C.M. 5/2017

Allegato alla Delibera G.C.

del

Rev. n° ... del


05

PROSPETTI E SEZIONI DI PROGETTO


CODIFICA	FORMATO	SCALA	Data di stampa: 19.06.2018
05-VAL-FTE-PLA	A1	1:100	

Comune di Pistoia - Servizio Lavori Pubblici, Patrimonio, Verde e Protezione Civile - Via XXVII Aprile, 17 - 51100 Pistoia Tel.0573/2711 - www.comune.pistoia.it


PROSPETTO SUD Scala 1:100

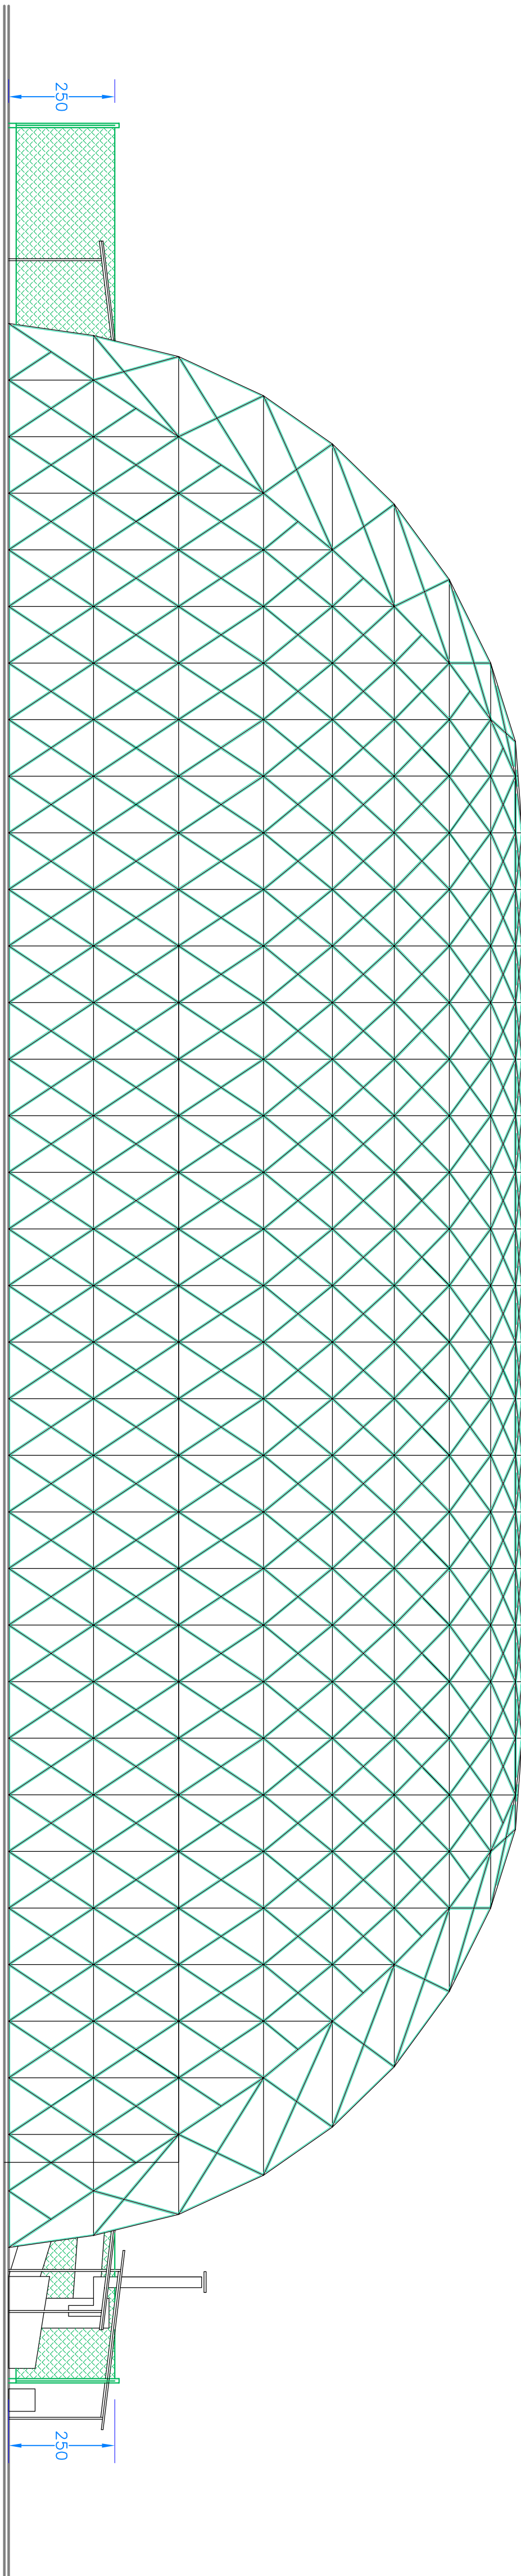

SEZIONE TRASVERSALE A-A' Scala 1:100

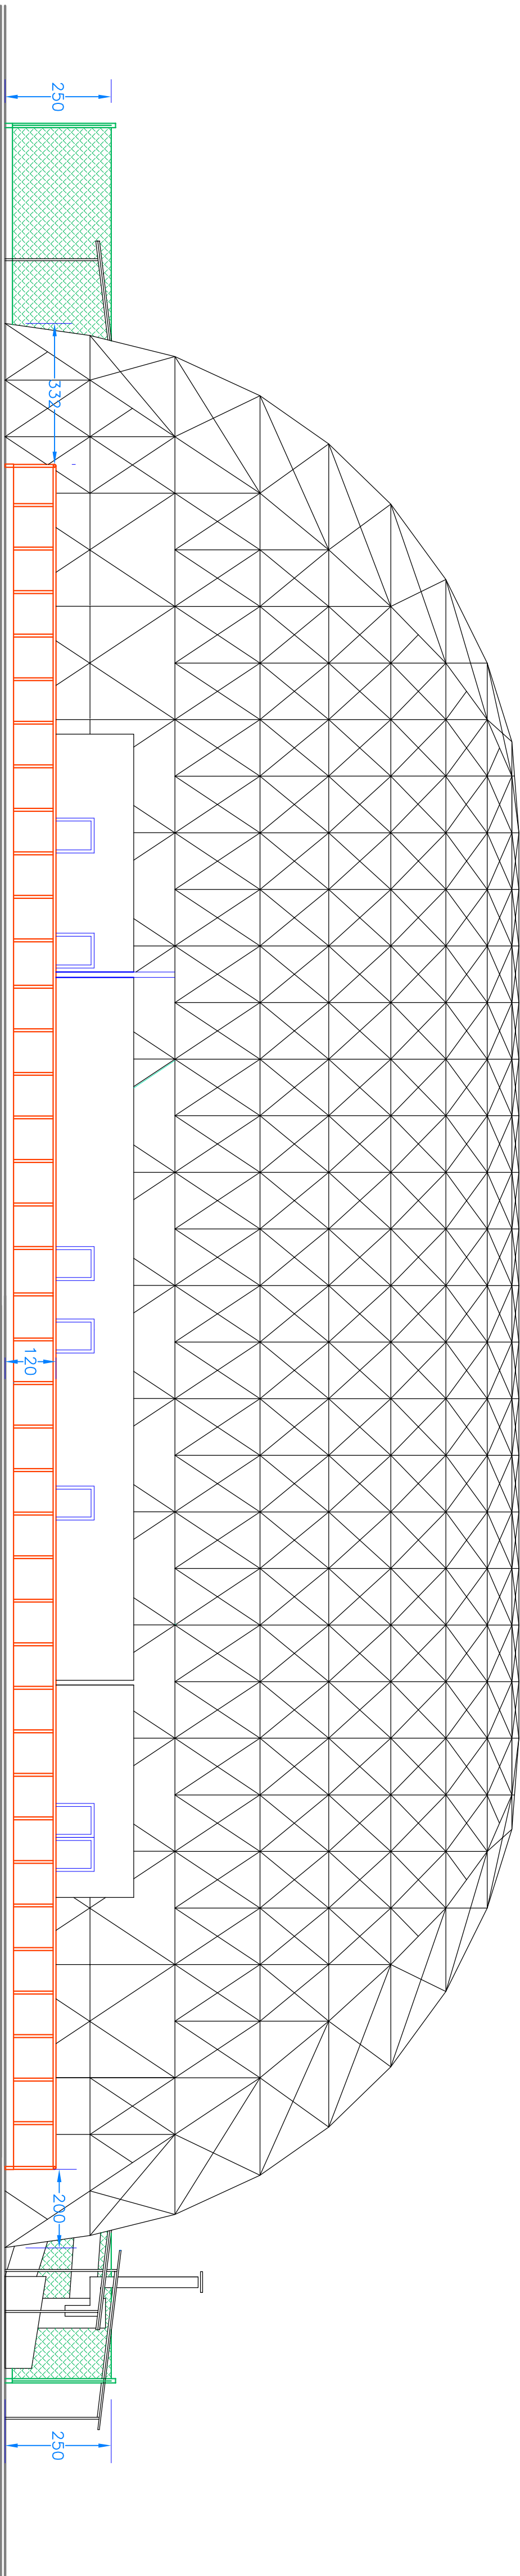

PROSPETTO OVEST Scala 1:100

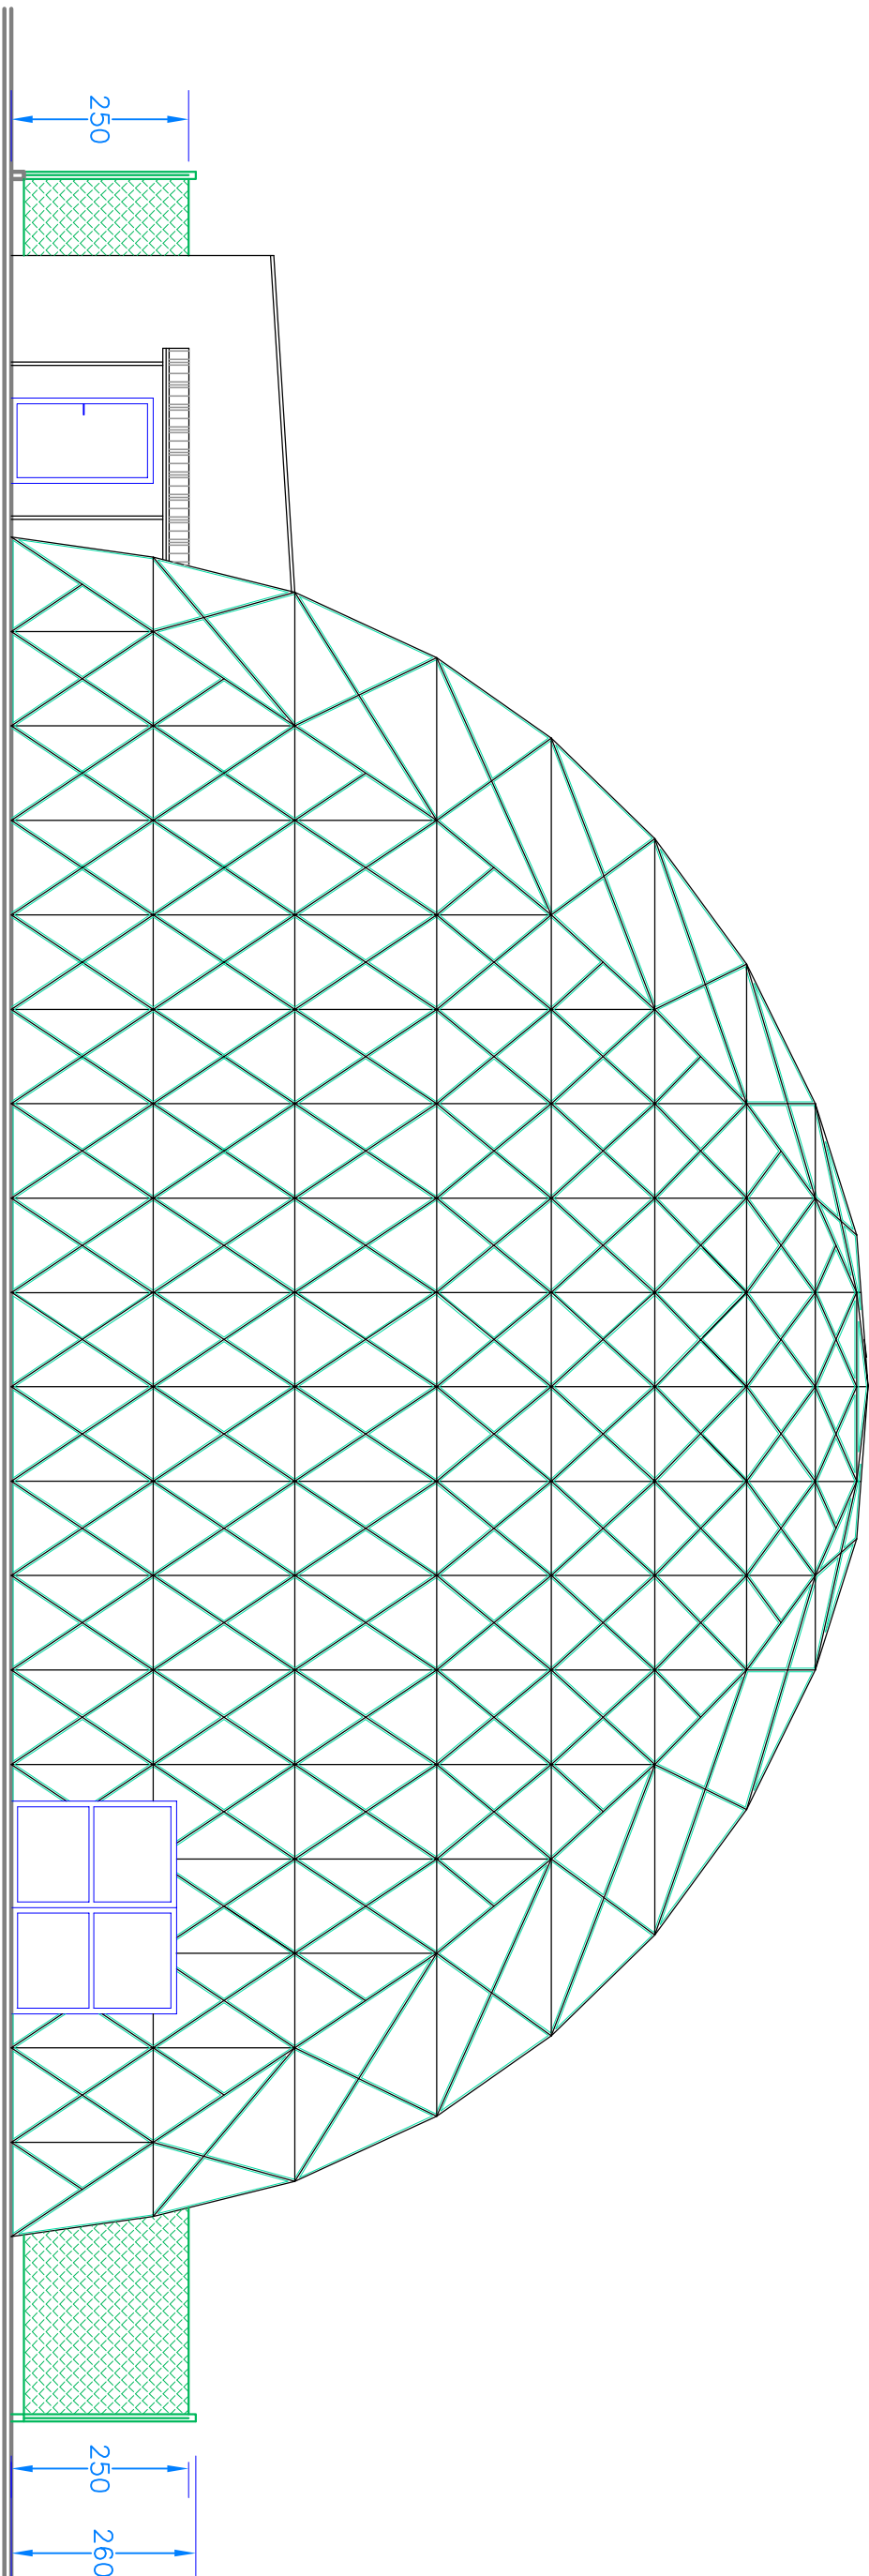

SEZIONE TRASVERSALE B-B' Scala 1:100

