
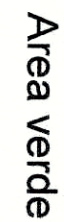


Marzo 2018

del pr
RicciSquillace
lifuoca


Pianta copertura (attuale - progetto - sovrapposto)
Particolari

scala 1:200
scala 1:5

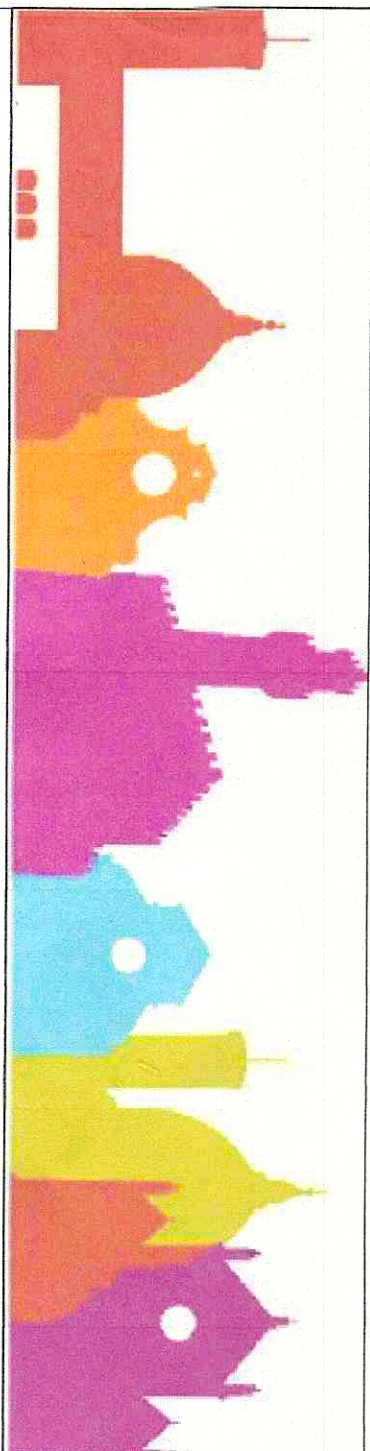


Via di Mantignano

Area verde

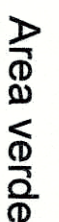

Via di Mantignano


Via di Mantignano

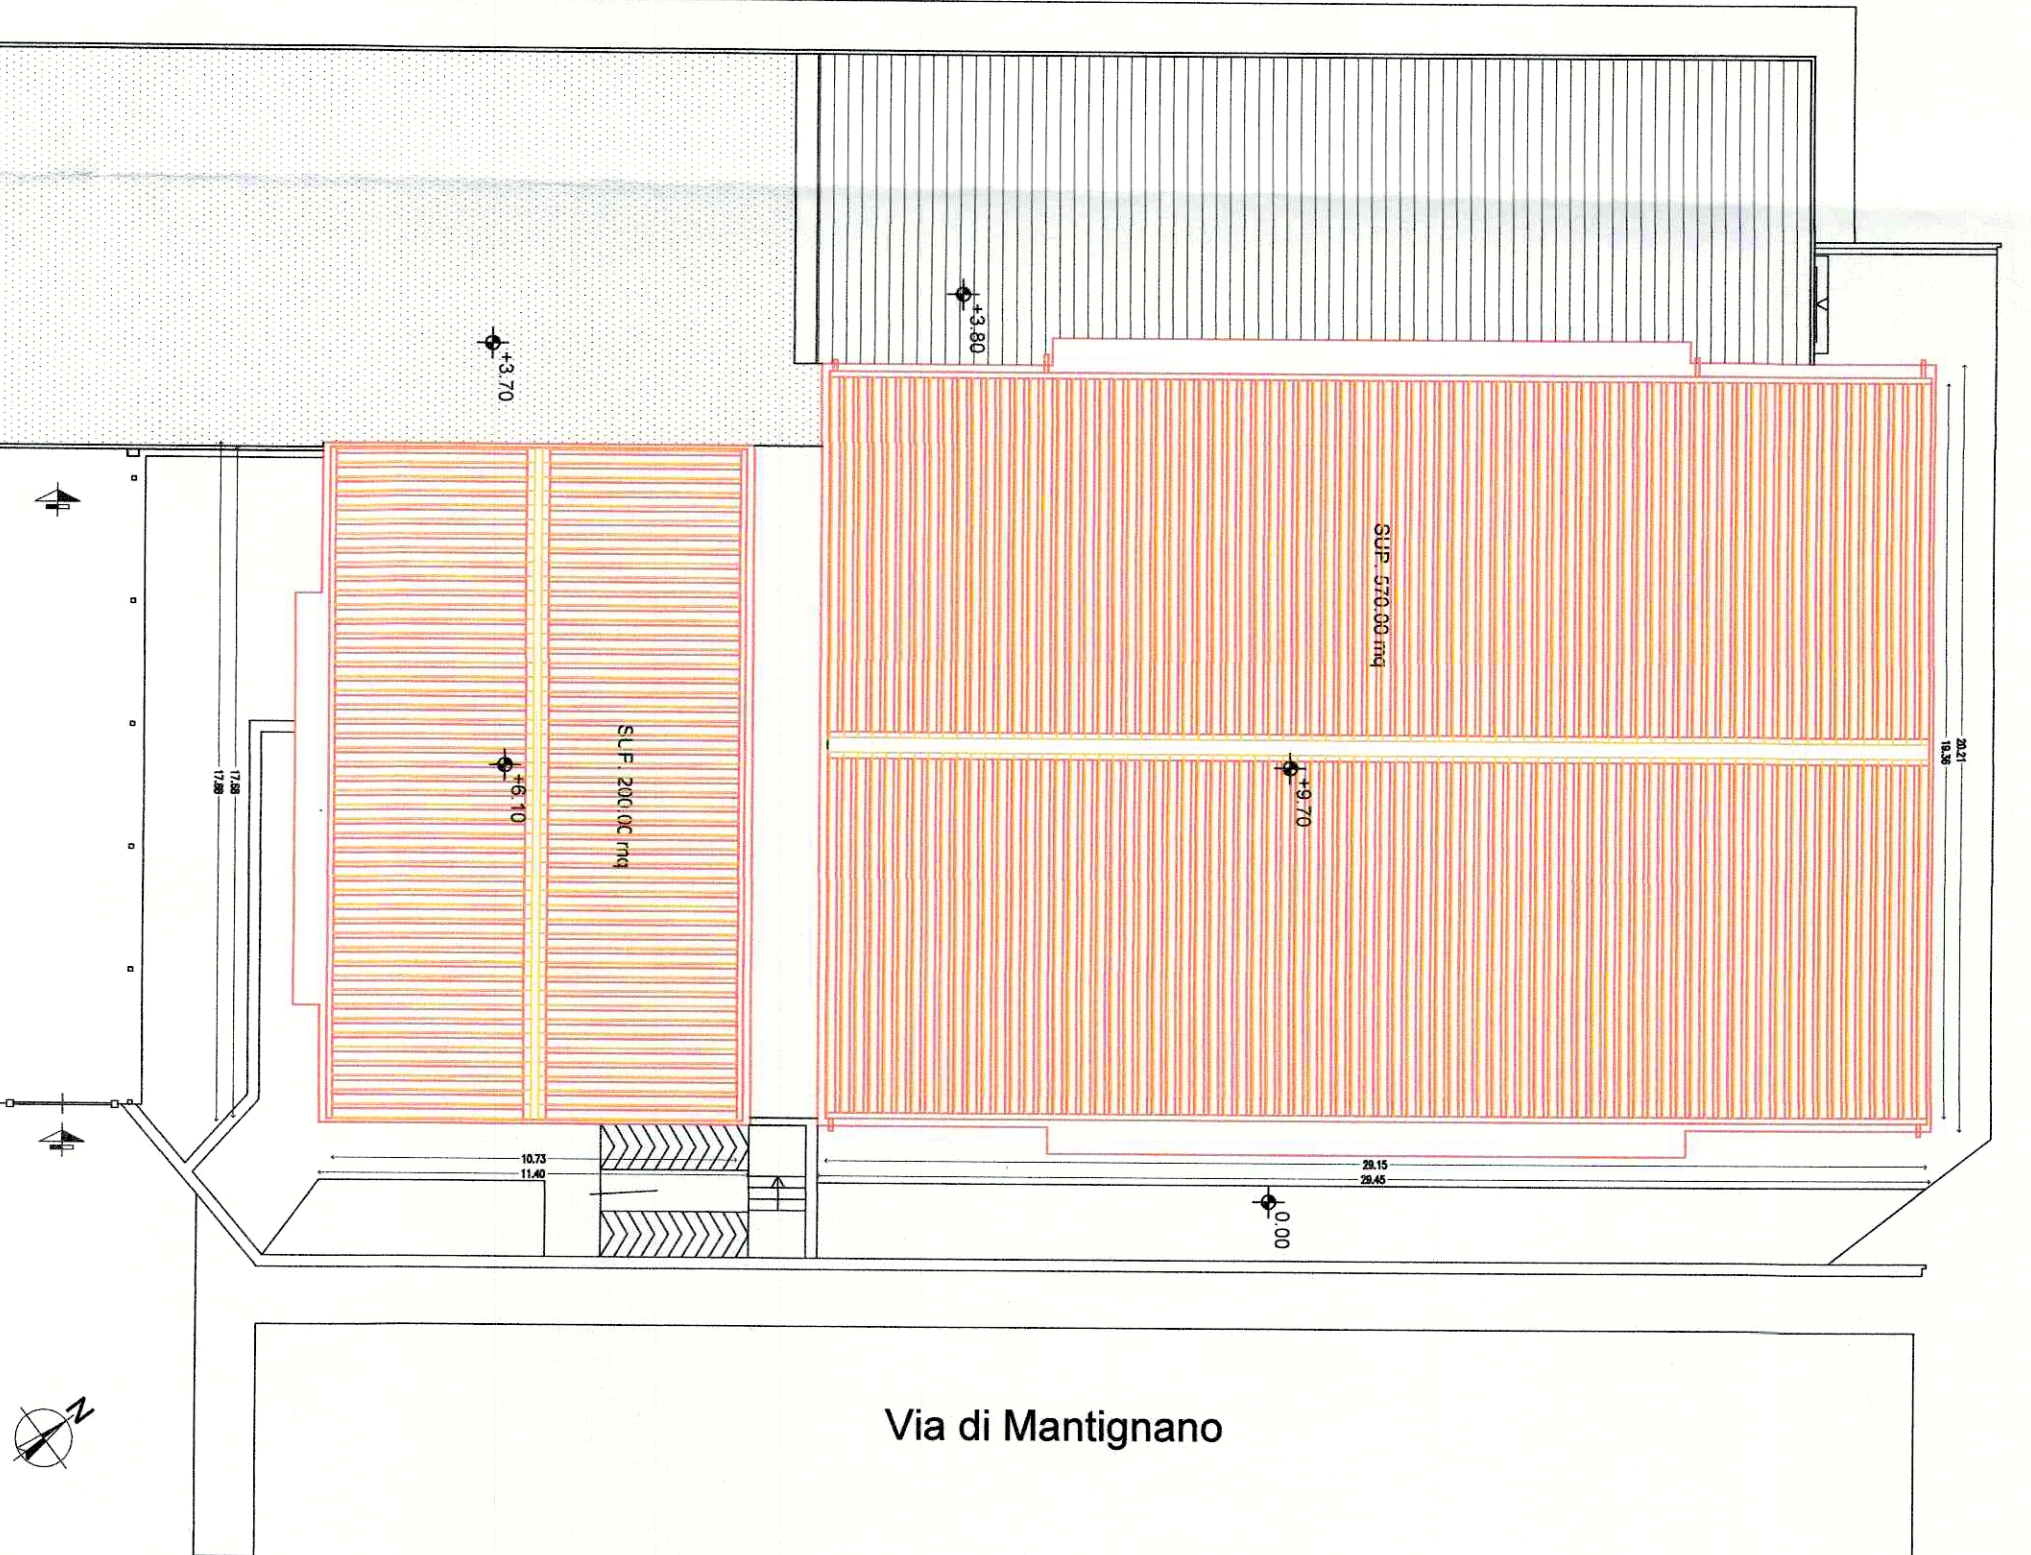


STATO ATTUALE

STATO DI PROGETTO


STATO DI PROGETTO

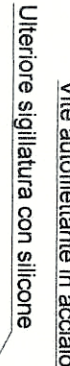

PROFILATO ESISTENTE

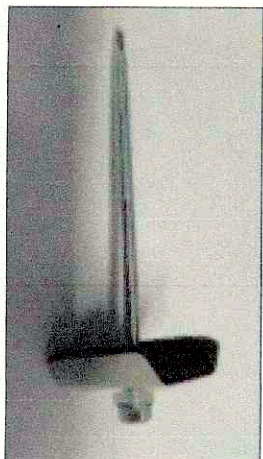


Elemento di fissaggio con vite autofilettante e guarnizione (rondella) in plastica

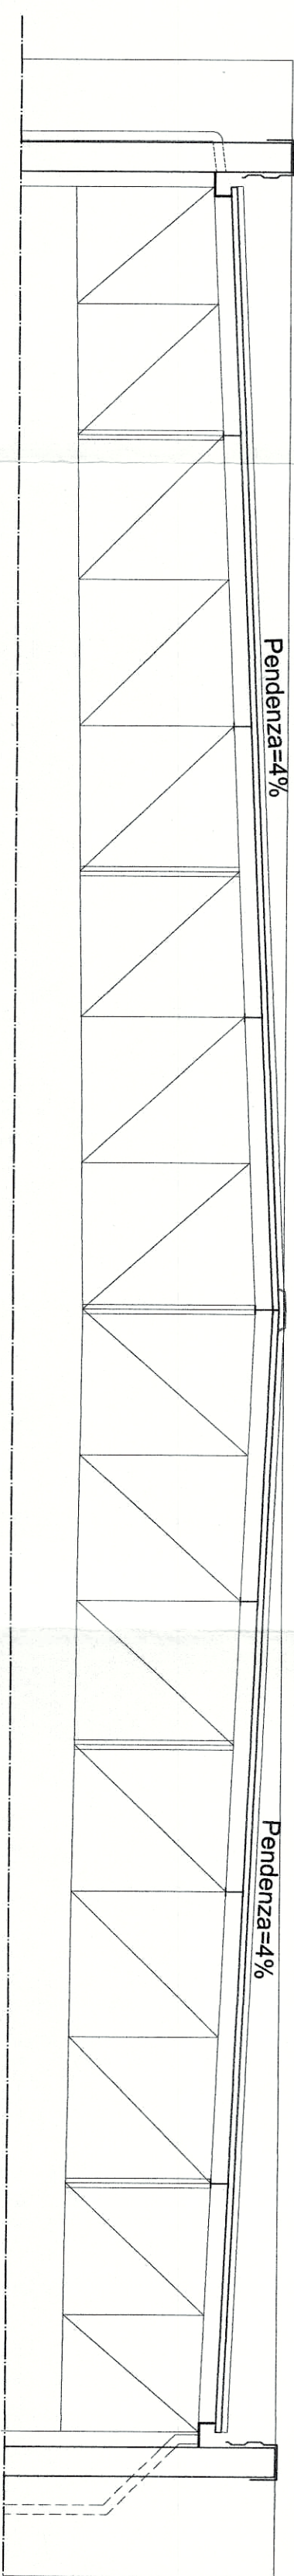

Pendenza=4%

Pendenza=4%


SEZIONE ATTUALE

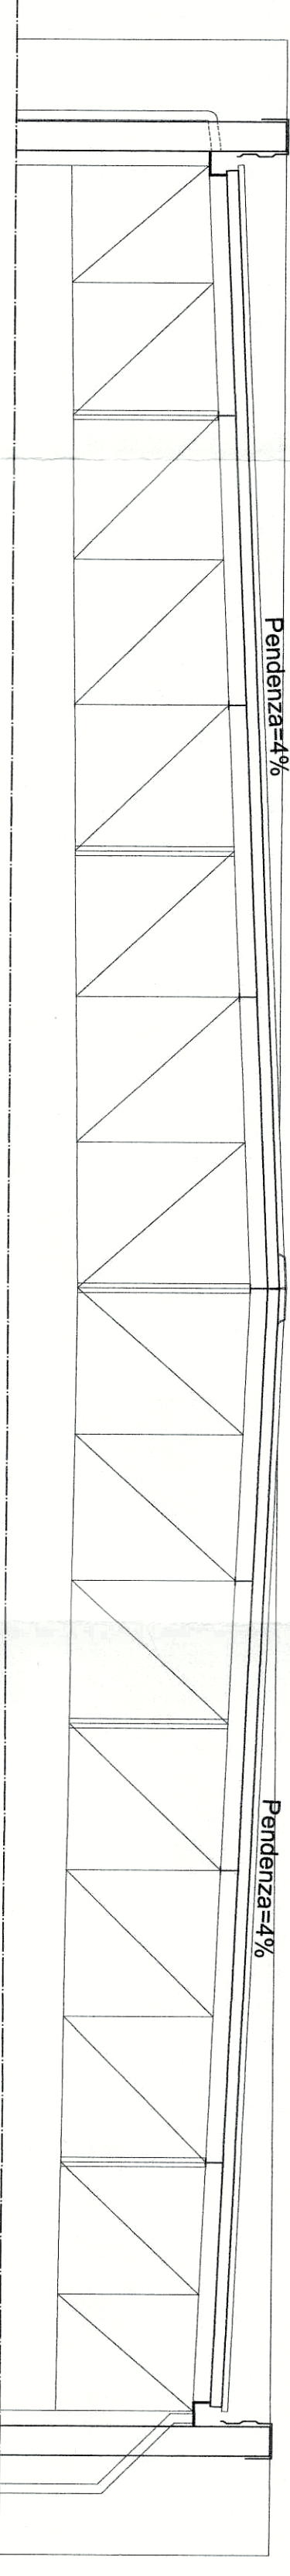

Pendenza=4%

Pendenza=4%

SEZIONE PROGETTO

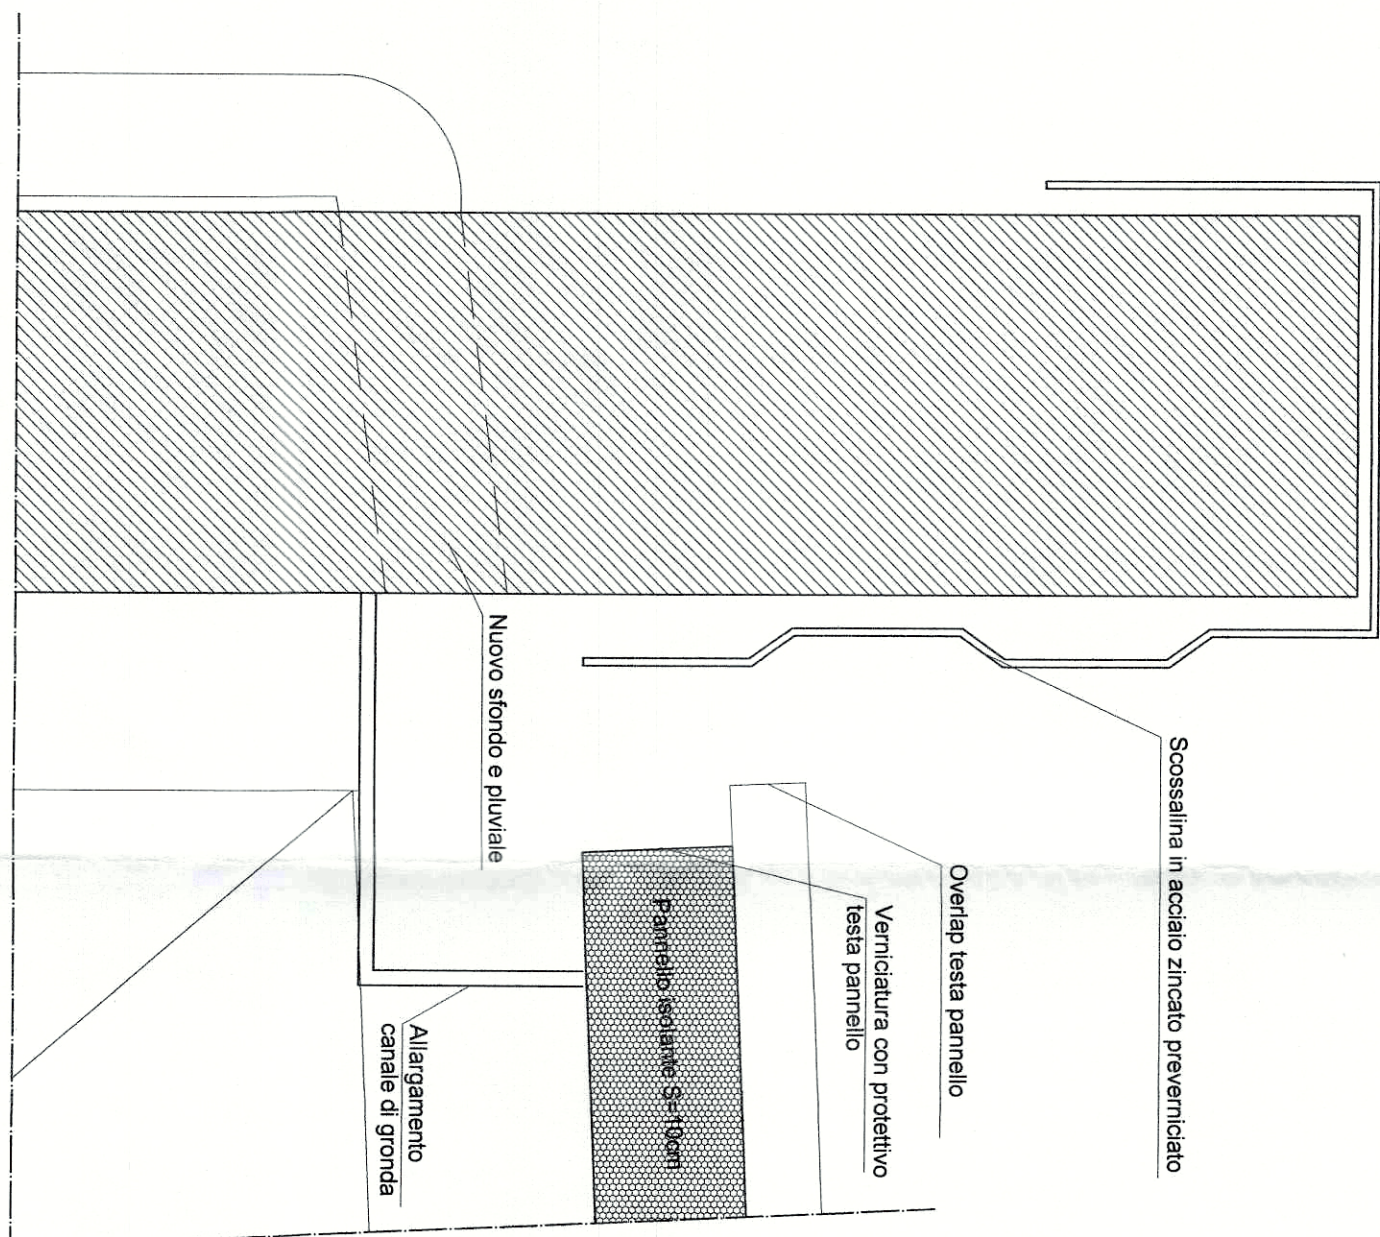

Scossalina in acciaio zincato preverniciato

Overlap testa pannello

testa pannello

Nuovo sfondo e pluviale

	canale di gronda
--	------------------

Pendenza=4%

Pendenza=4%

SEZIONE SOVRAPPONTO