COMUNE DI
FIRENZE

DIREZIONE SERVIZI TECNICI
SERVIZIO SUPPORTO TECNICO AI QUARTIERI ED IMPIANTI SPORTIVI
P.O. PROGRAMMAZIONE INTERVENTI – TECNICO MANUTENTIVA AMBITO B – Q4
Via delle Torri n° 23 - 50142 FIRENZE - tel. 055/2767178 - fax. 055/2767140

Rifacimento copertura e risanamento energetico palestra scuola elementare Ambrosoli

Prog. L0751/17
Cod. Op. 170199

Marzo 2018

PROGETTO ESECUTIVO

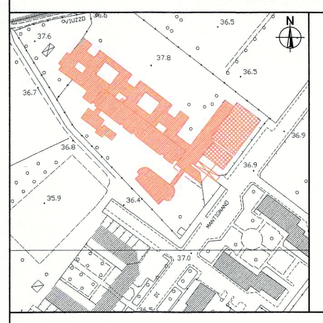

Responsabile del procedimento:
Ing. Riccardo Ricci

Progettisti:
arch. Daniele Squilloni

arch. Ilaria Vallifuoco

TAVOLA 3

Prospetti — scala 1:100

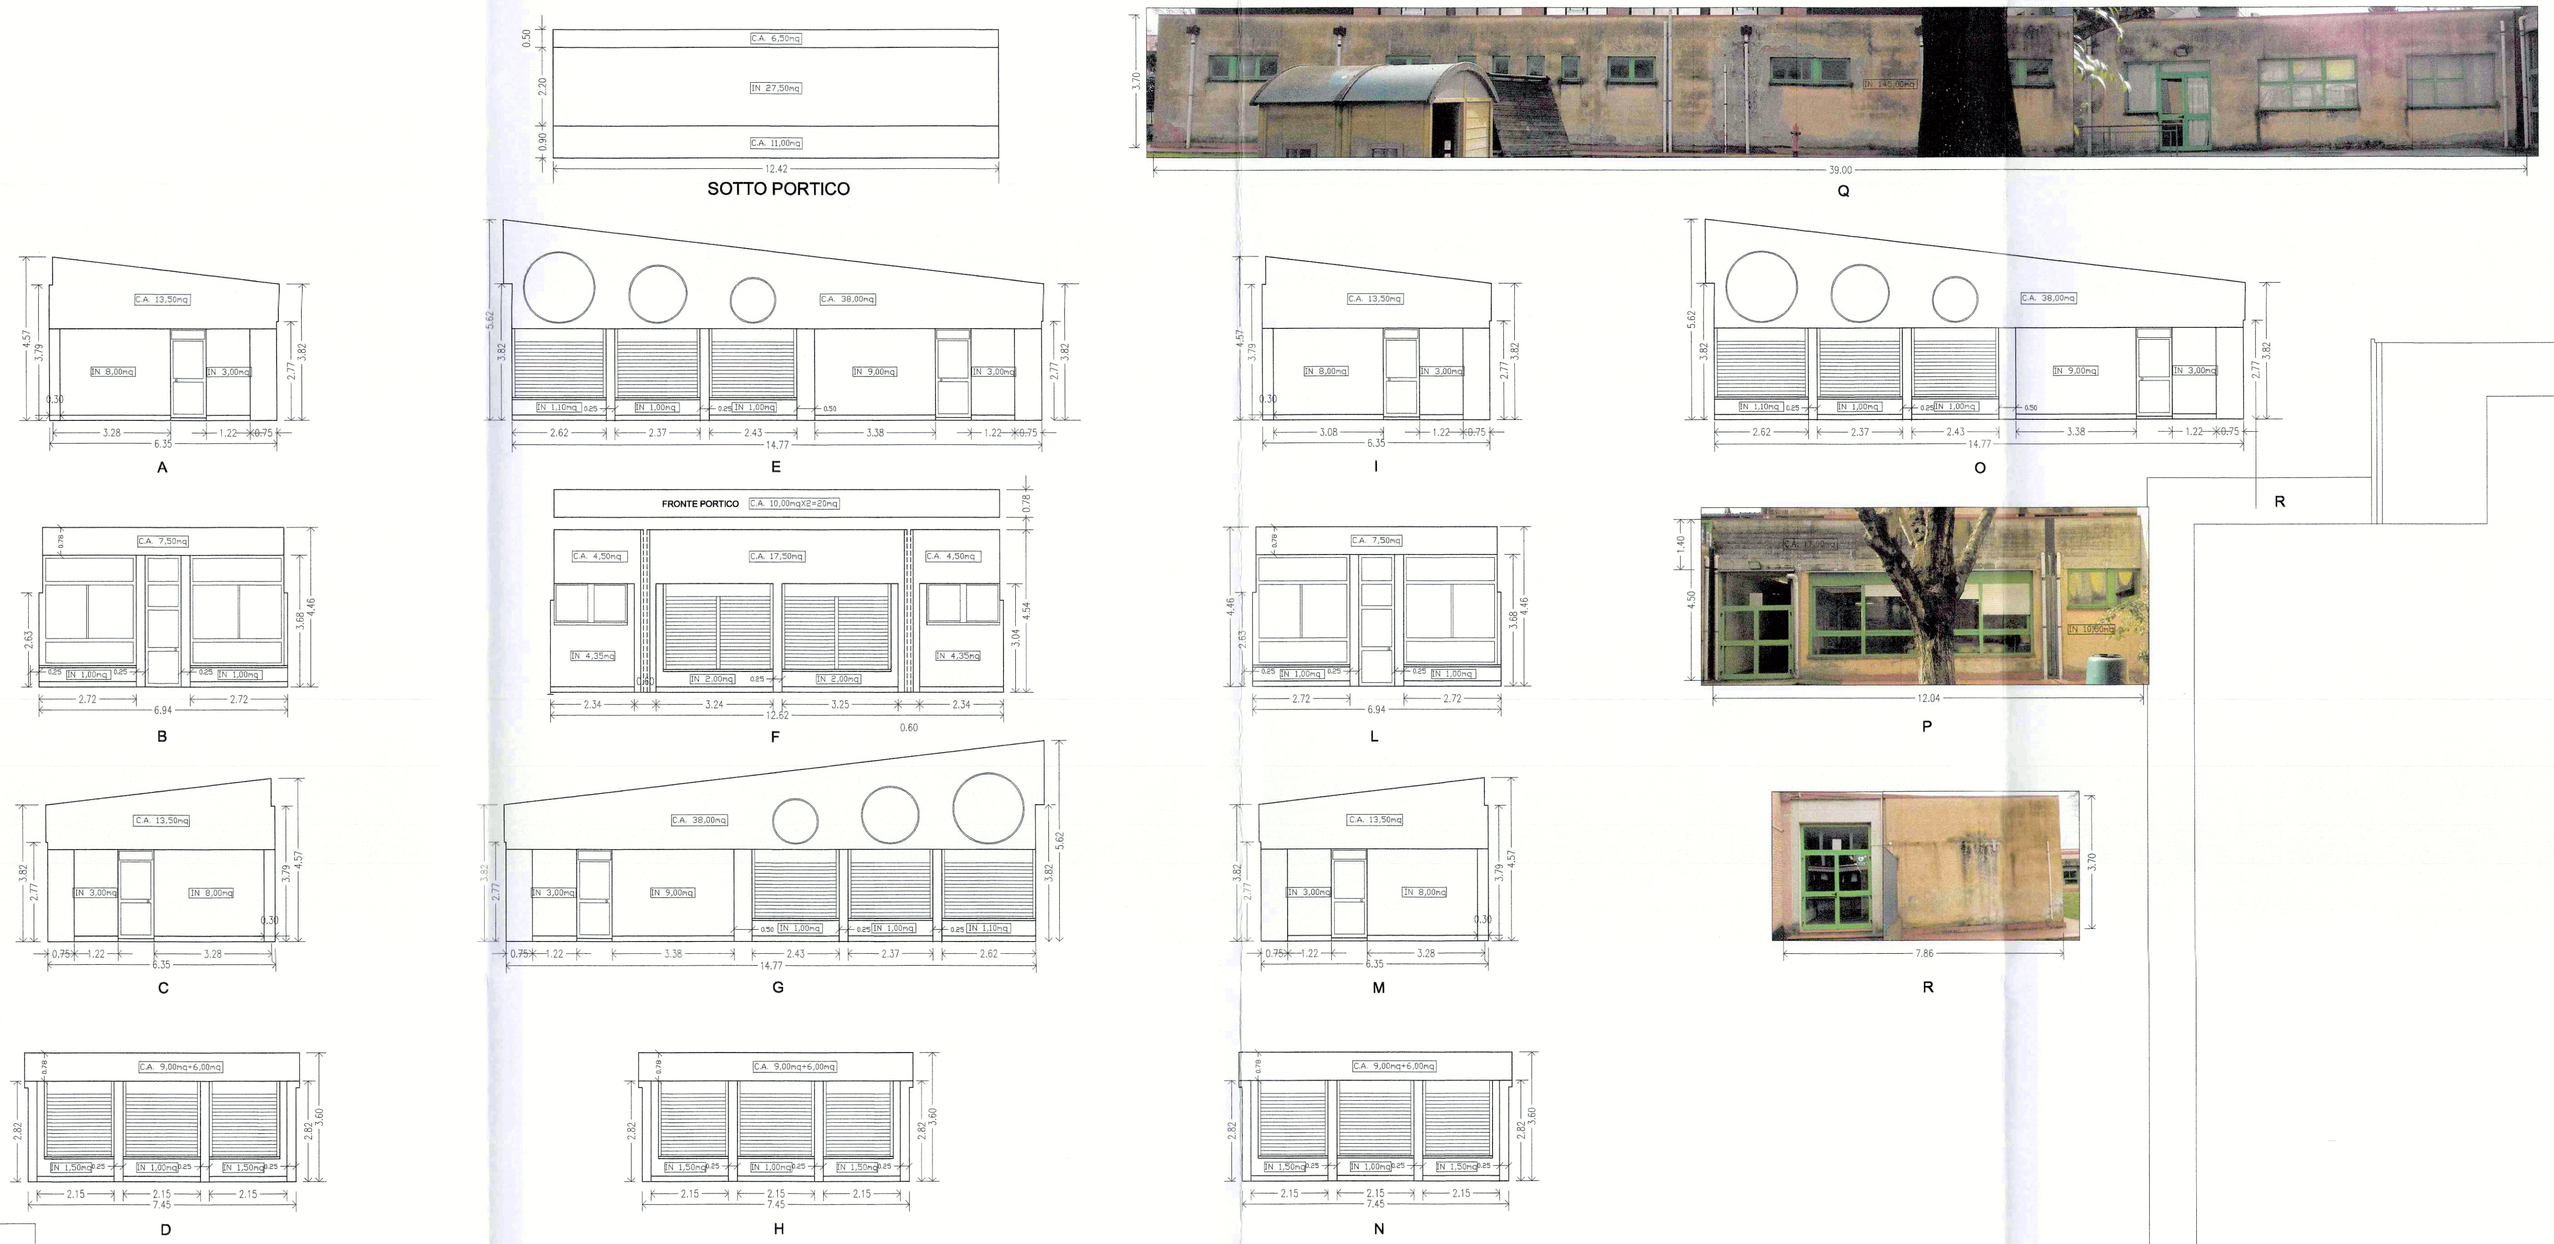

b

c

a

d

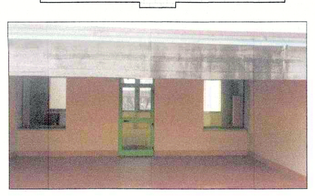
e

f

g

h