PLANIMETRIA
SCALA 1:100

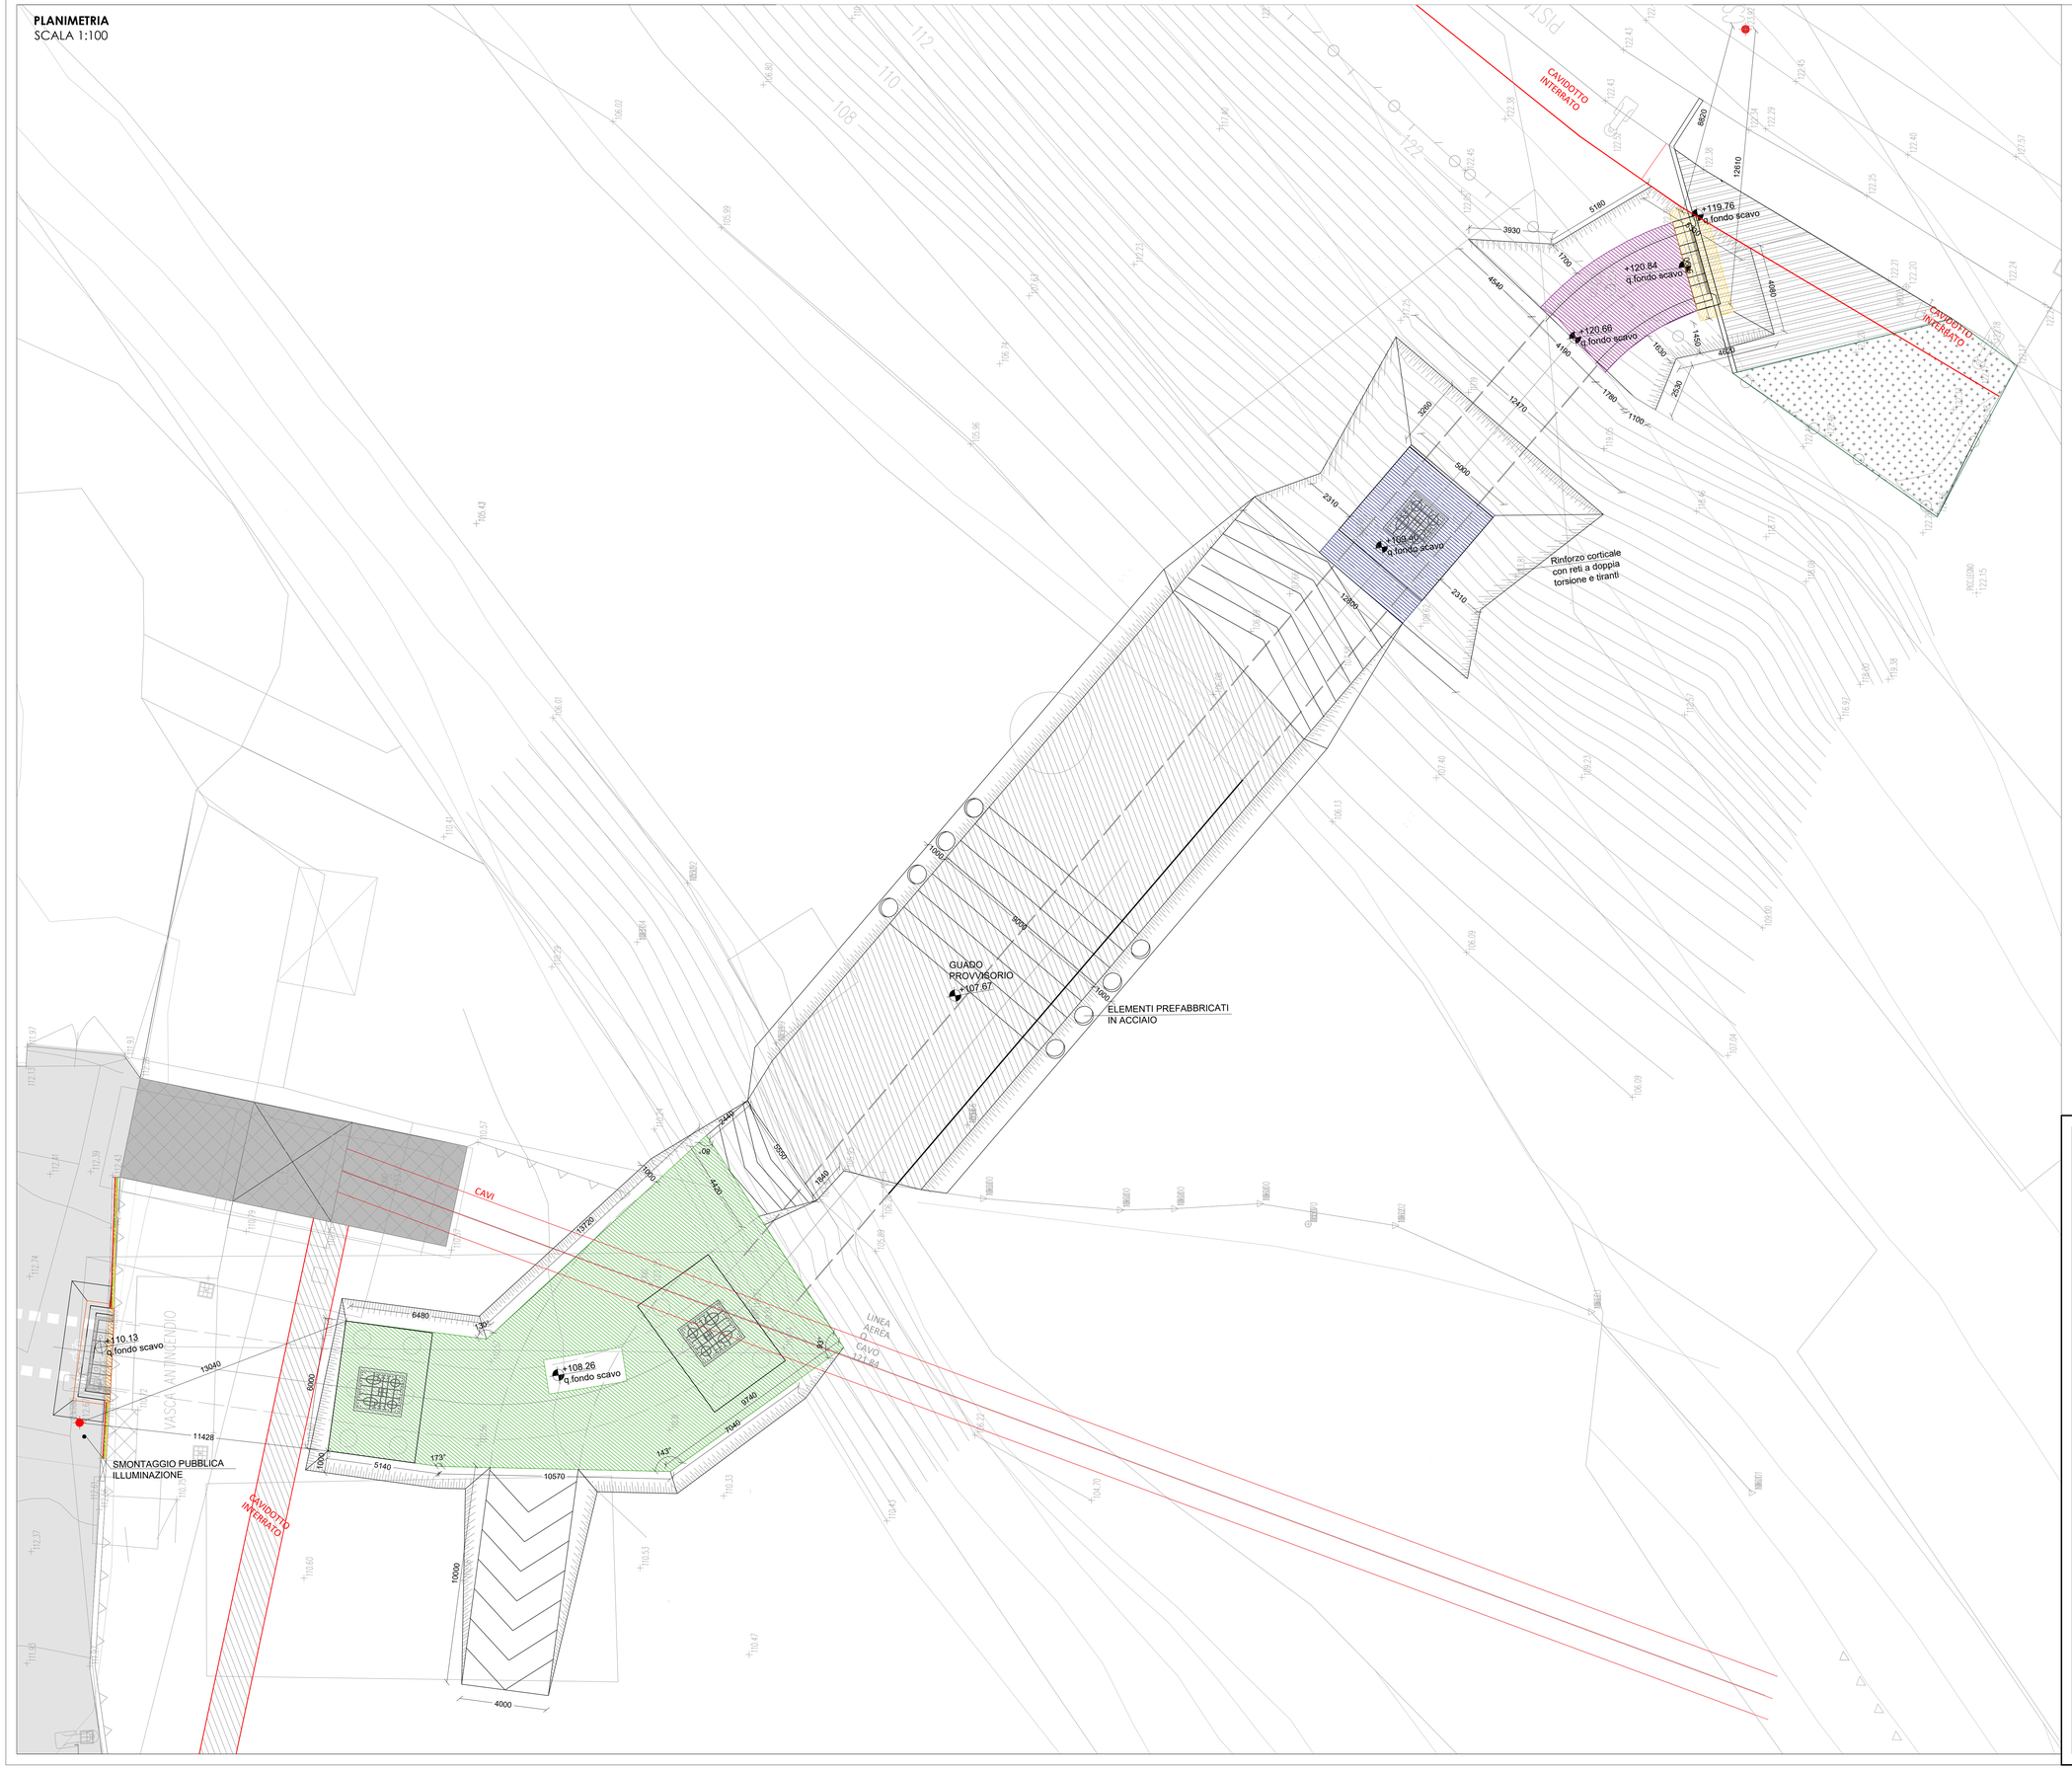
CAVIDOTTO INTERRATO
CAVIDOTTO INTERRATO
+119.76
q.fondo scavo
+120.84
q.fondo scavo
+120.66
q.fondo scavo
+109.40
q.fondo scavo
Rinforzo corticale
con reti a doppia
torsione e tiranti
GUADO
PROVVISORIO
+107.67
ELEMENTI PREFABBRICATI
IN ACCIAIO
CAVI
+110.13
q.fondo scavo
+108.26
q.fondo scavo
SMONTAGGIO PUBBLICA
ILLUMINAZIONE
CAVIDOTTO
INTERRATO
LINEA
AEREA
CAVO
11428
19040
19720
6480
5140
10570
4000
1000
9000
5000
2310
12810
8920
5180
3930
1700
4540
4190
1780
1100
4080
1650
1650
2530
4020
3260
12470
2310
12810
7440
9740
7040
5000
2440
9000
1040
1040
4400
9000
1000
1000
1