



SEZIONE OO

SCALA 1:100

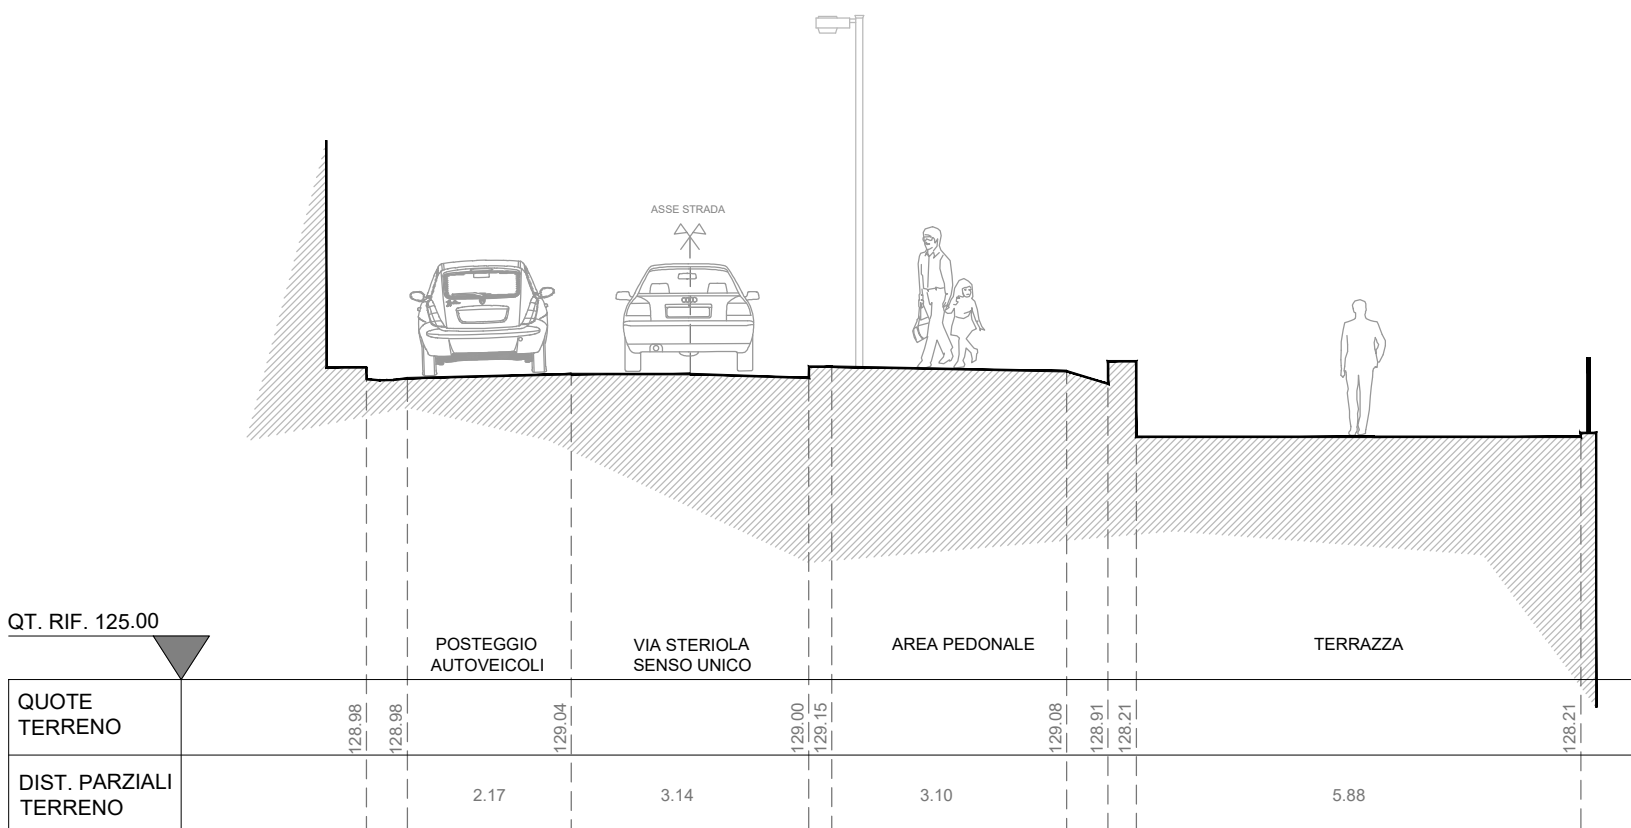


SEZIONE PP

SCALA 1:100

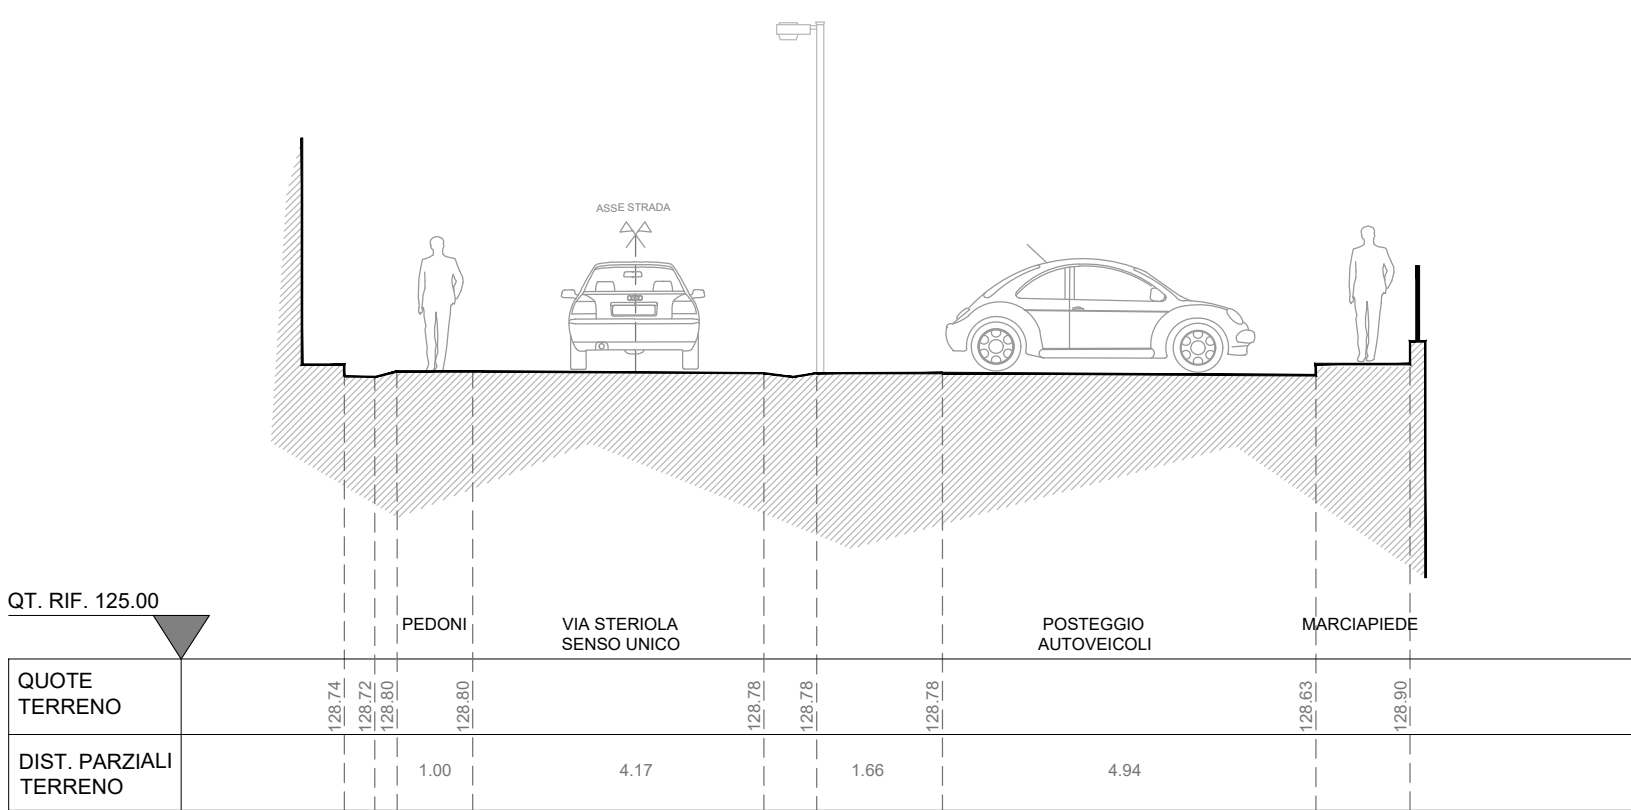


SEZIONE QQ

SCALA 1:100

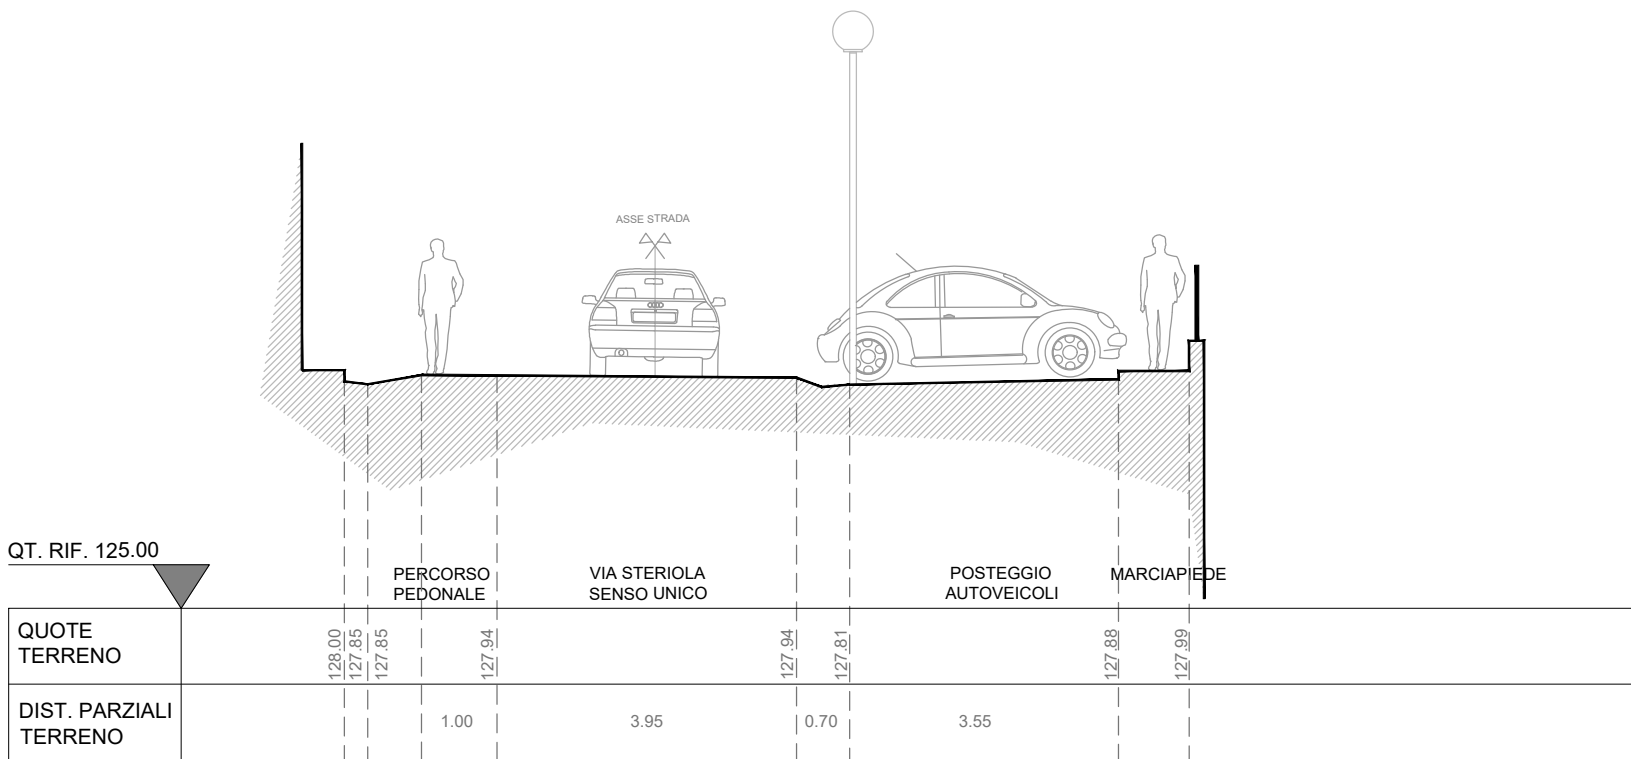


SEZIONE RR

SCALA 1:100

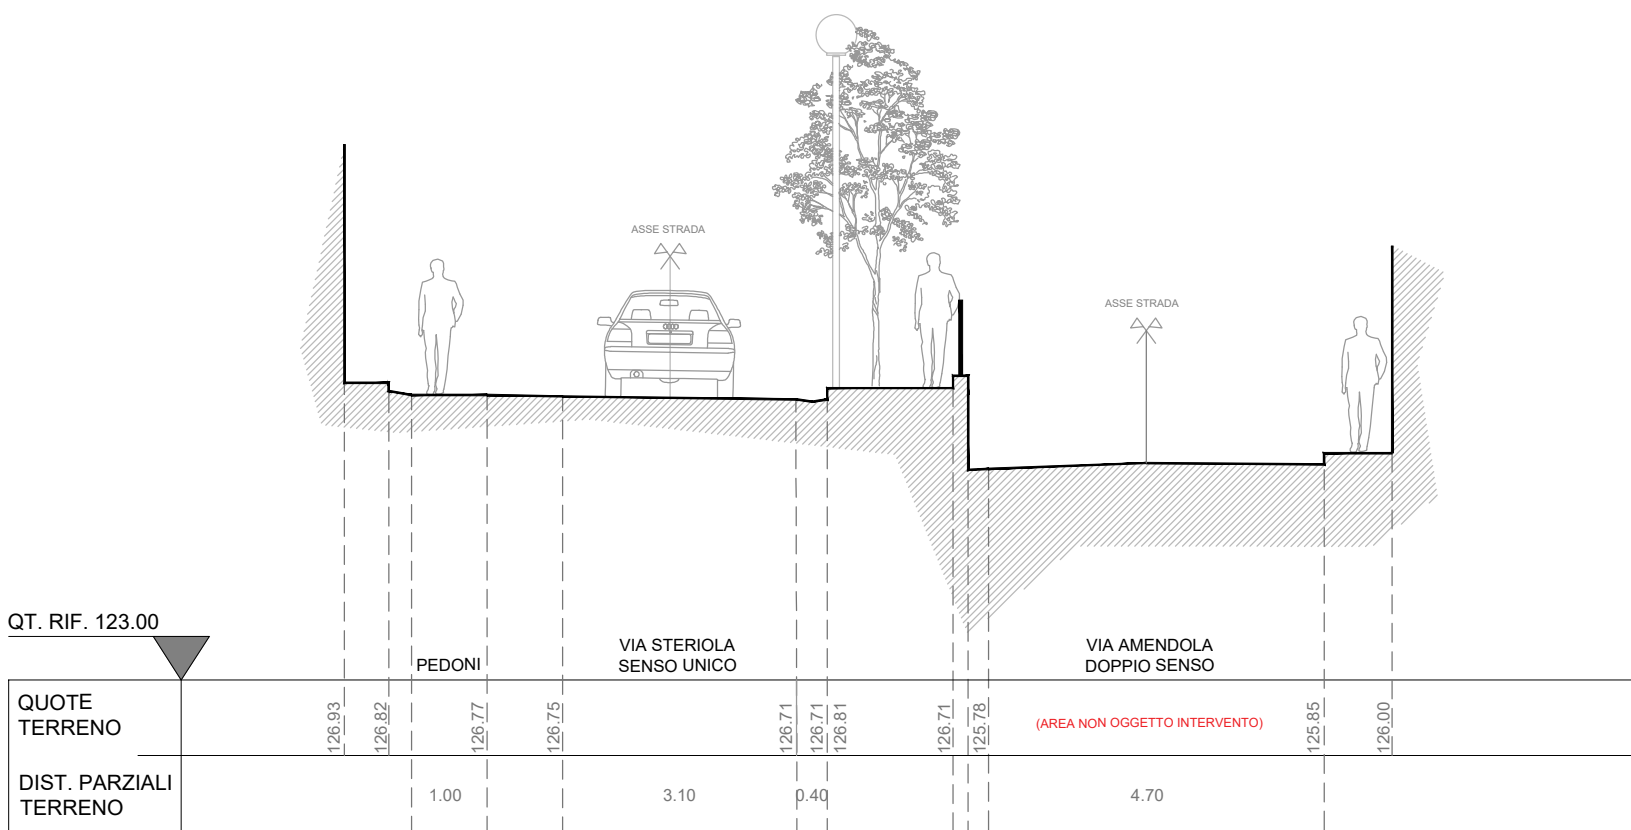

PLANIMETRIA-STATO DI RILIEVO

SCALA 1:200

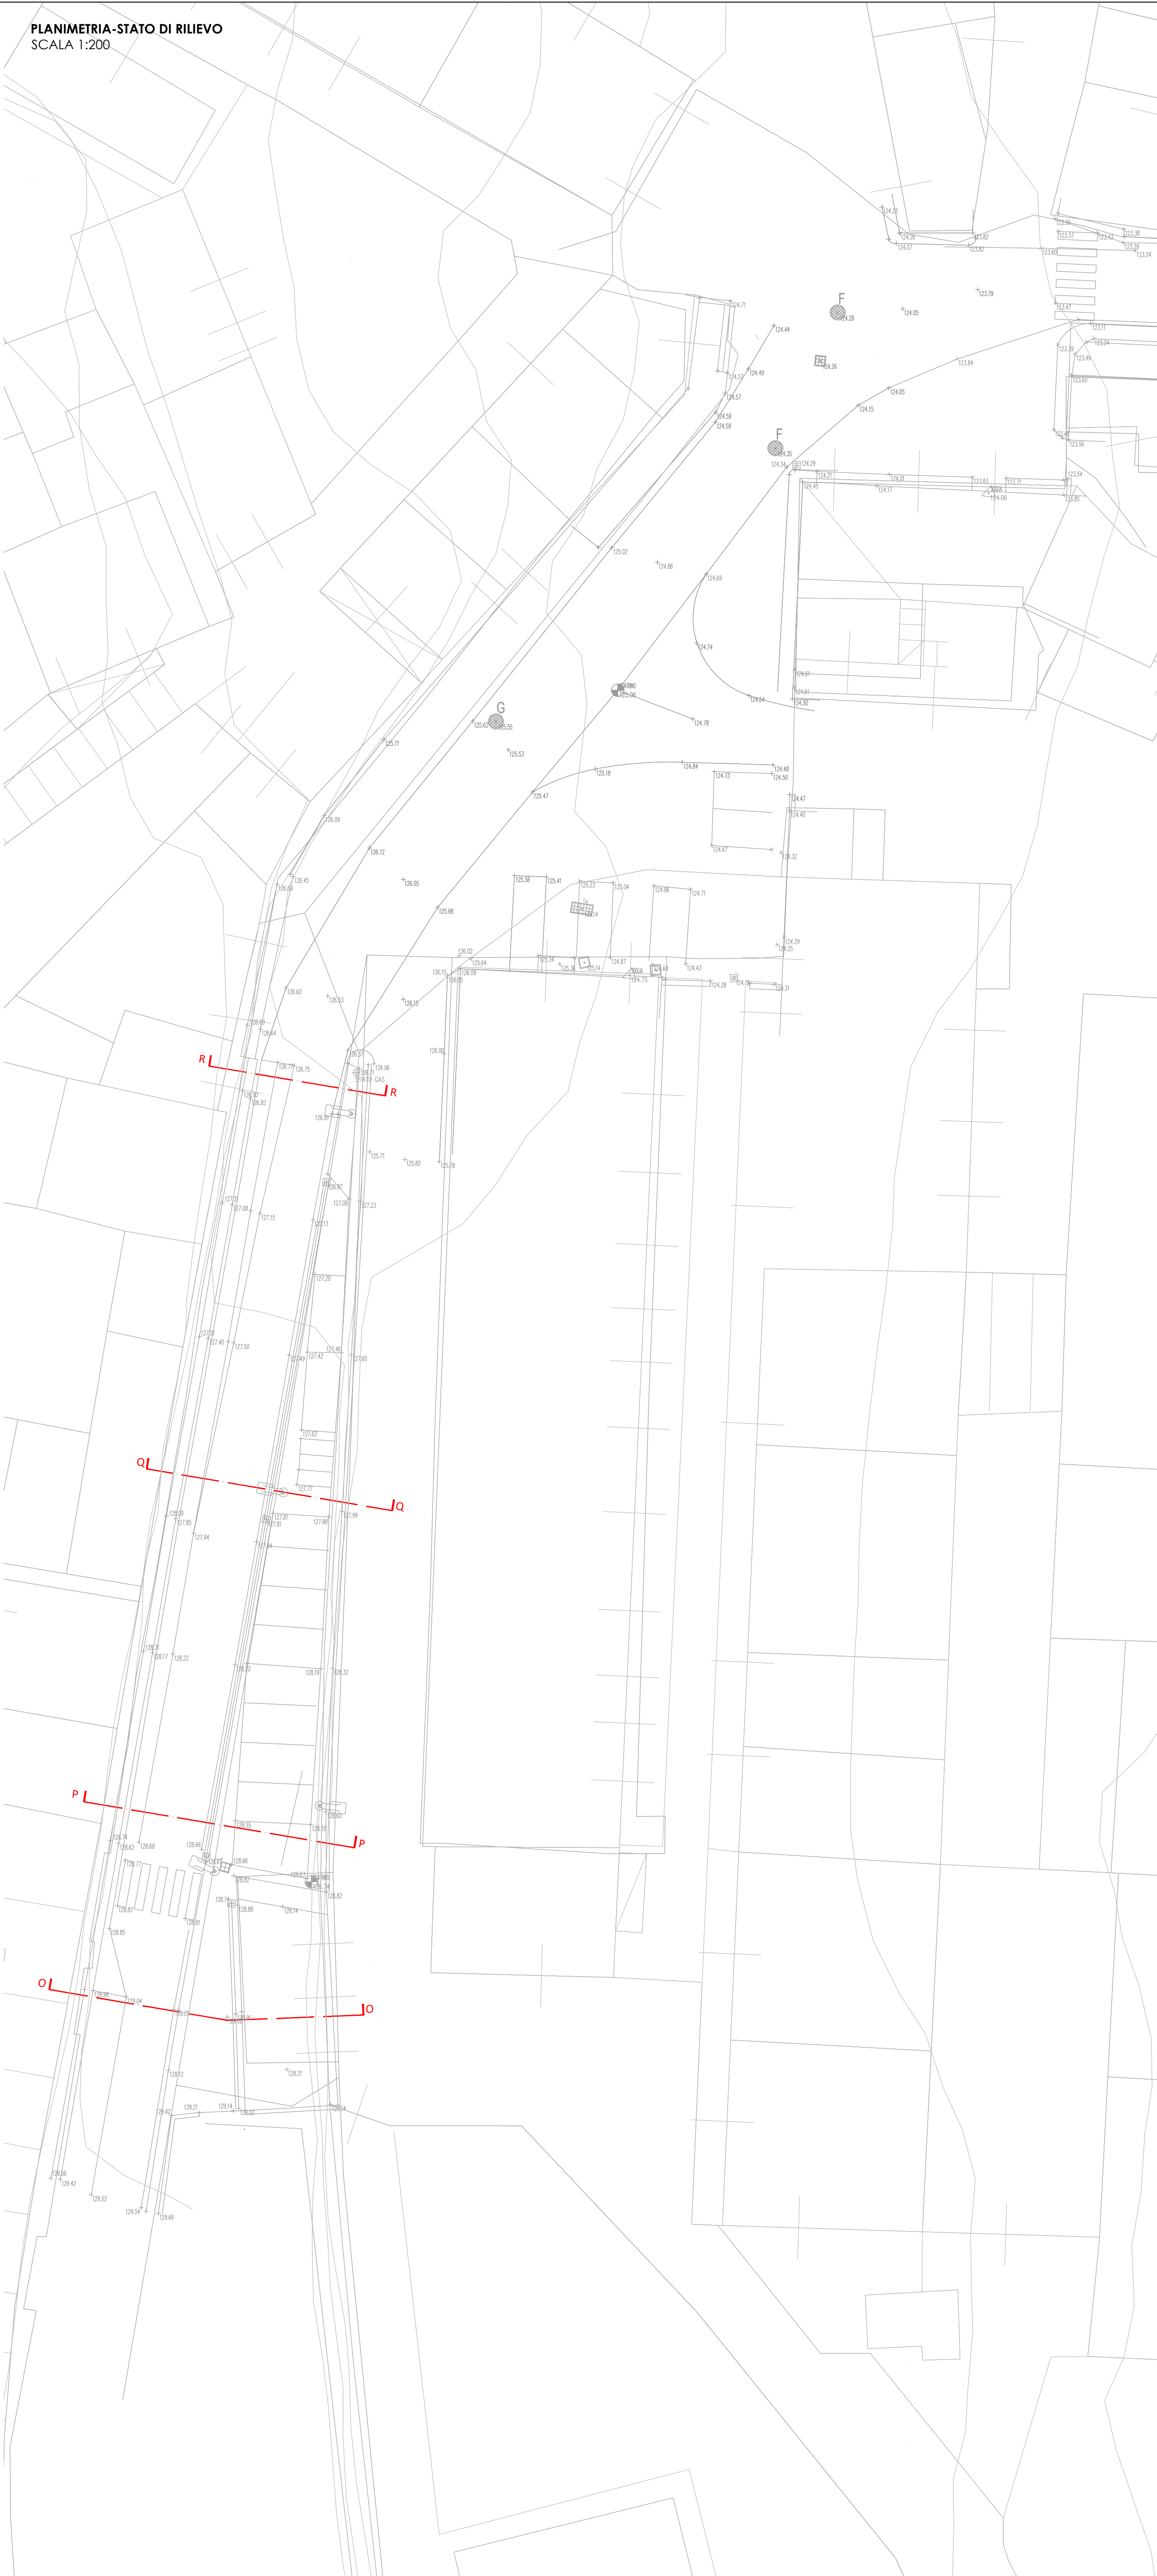

INQUADRAMENTO GENERALE

CON LOCALIZZAZIONE INTERVENTO

