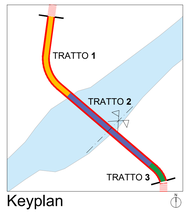

Keyplan

PIANTA IMPALCATO
SCALA 1:20

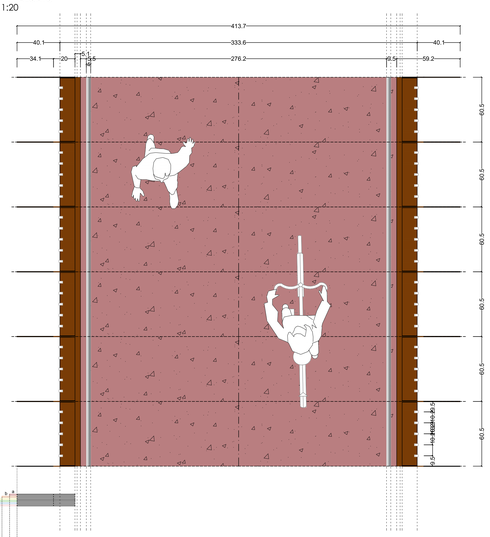

VISTA DALL'ALTO IMPALCATO
1:20

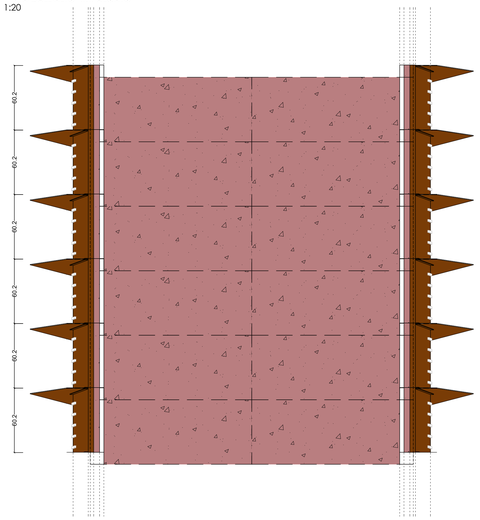

DETTAGLIO 1- SEZIONE
1:10

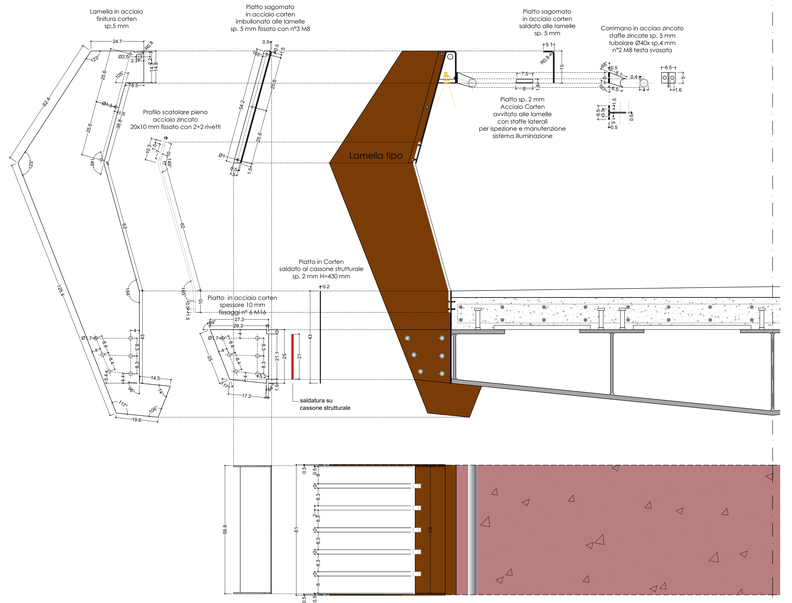

DETTAGLIO 1- PIANTA
1:10

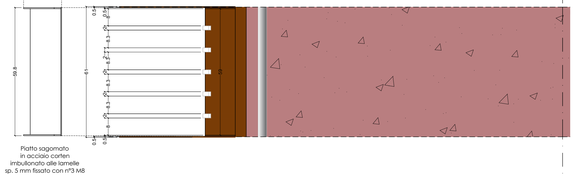

Distinta lamelle parapetto
1:20

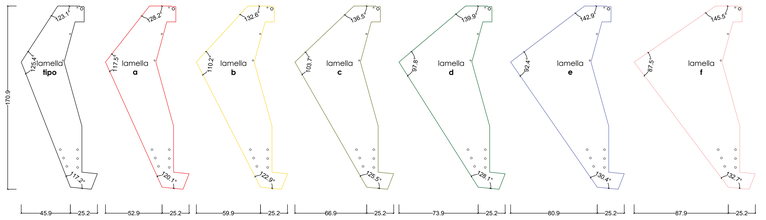

TRATTO 1
1:50

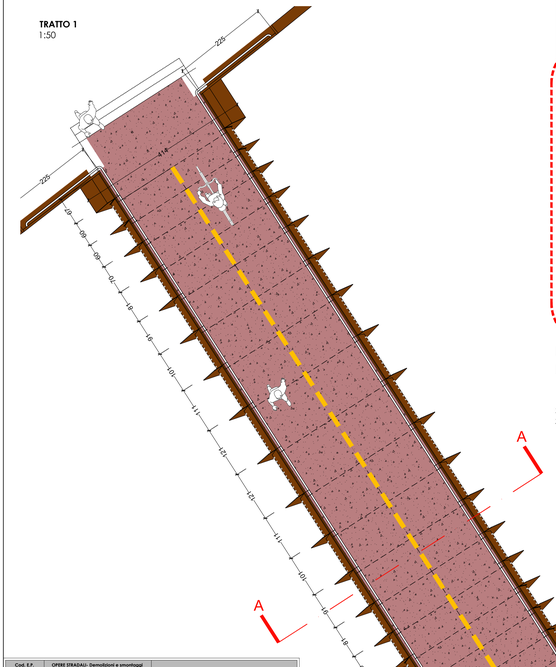

DETTAGLIO 1

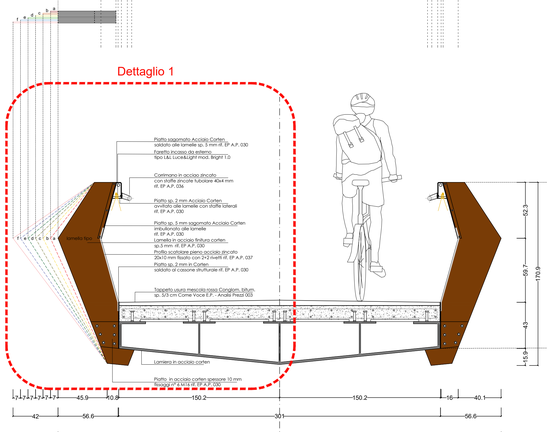

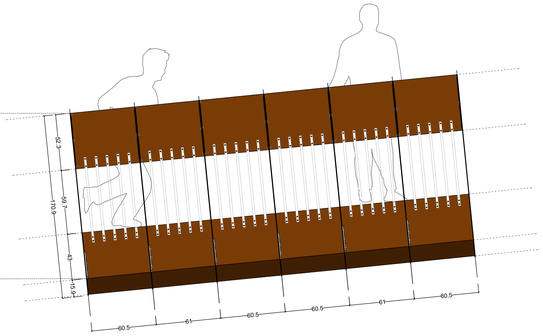

SEZIONE TIPO - AA
SCALA 1:20

PROSPETTO IMPALCATO
1:20

TRATTO 2
SCALA 1:50

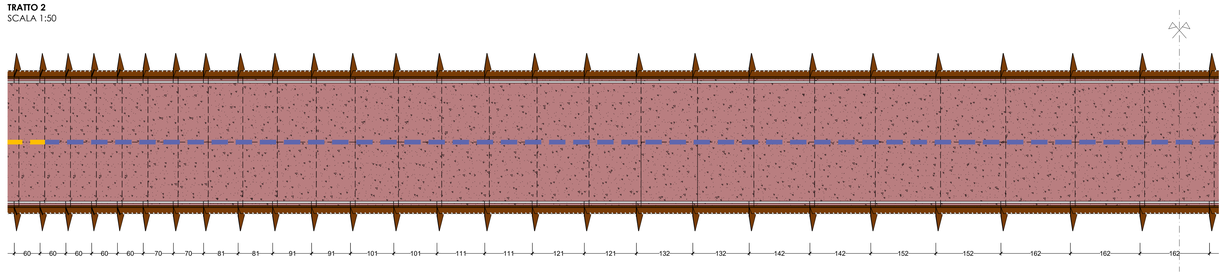

TRATTO 3
SCALA 1:50

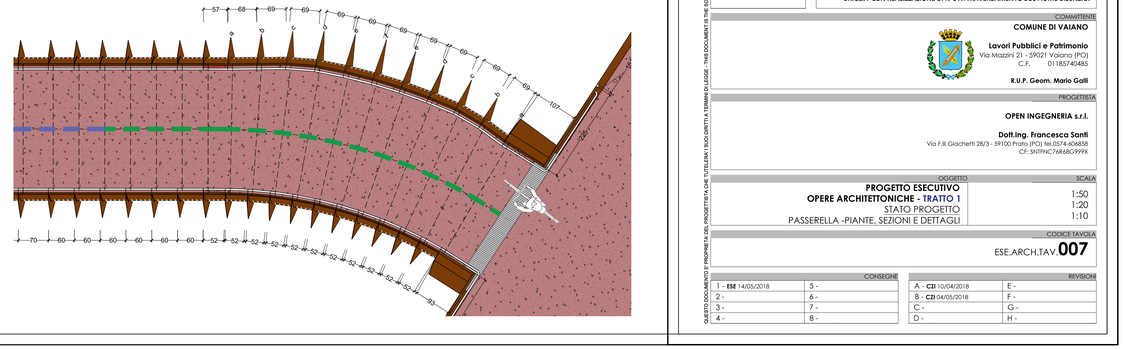

PIANTA IMPALCATO
VISTA DALL'ALTO IMPALCATO

Cod. E.P.	OPERE STRADALI- Demolizioni e smontaggi		
A.P. 014	Smontaggio Guardrails esistente	70518.28.A 05.006.001	Demolizione corpo stradale bituminoso
A.P. 023	Smontaggio ringhiera esistente	70518.28.A 05.006.001	Demolizione sottofondo stradale CLS
70518.01.A 04.001.001	Scavo di sbancamento	70518.05.A 01.001.001	Demolizione lista/cianella/cordonato CAV
70518.01.A 04.005.001	Scavo a largo we,obbligato fino a H 1.50 m	70518.01.A 01.001.001	Smontaggio segnaletica verticale
70518.01.A 04.005.003	Scavo a largo we. obbligato fino a H 1.50 m e H 3.00 m	70518.03.F 01.010.001	Rimozione segnaletica orizzontale (strisce)
70518.01.A 04.011.001	Scavo a sez. ristretta obbligato continuo	70518.03.F 01.010.002	Rimozione segnaletica orizzontale (disegni)
70518.02.A 05.001.001	Demolizione paramenti in muratura	70518.28.V 06.020.003	Smontaggio rete a maglia sciolta
70518.02.A 05.001.003	Demolizione manufatto in calcestruzzo	70518.221 01.001.001	Diboscio fino a diam. ceppo 15cm
70518.28.A 05.001.001	Scarifica pavimentazione cargi. bituminoso	70518.16.A 03.005.001	Diboscio fra diam. ceppo 15cm a 30cm
70518.28.A 05.004.003	Taglio pavimentazione cargi. bituminoso		
Cod. E.P.	**OPERE STRADALI- Civili e finiture**		
A.P. 001	Pav. architettonica tipo Socathrasparent	70518.04.A 06.001.001	Rilevato stradale
A.P. 002	Ustra metallica di cordonato	70518.04.A 06.008.001	Rifiatura cigli e sagomatura
A.P. 003	Strato di usura pigmentato (rosso) sp. 3cm	70518.04.B 02.002.004	Strato in fondazione stradale
A.P. 004	Arredo urbano - panchina	70518.04.F 12.001.003	Strato in misto cementato
A.P. 005	Arredo urbano - cestino	70518.04.E 02.001.001	Strato di base
A.P. 006	Arredo urbano - rastrelliera	70518.04.E 02.001.001	Strato di collegamento sp. 6cm
A.P. 007	Arredo urbano - dissuasore	70518.04.E 02.002.002	Strato di collegamento per ogni cm in più
A.P. 009	Catadiottri (su guardrails)	70518.04.E 02.003.003	Strato di usura sp. 3cm
A.P. 010	Occhio di gatto riflettente	70518.04.E 04.002.001	Zanella CAV a doppio perlo
A.P. 011	Segnaletica verticale (sostegni)	70518.04.E 04.011.001	Cordonato CAV liscio sp. 10cm
A.P. 012	Segnaletica verticale (pannelli)	70518.04.F 01.001.001	Segnaletica orizzontale (strisce)
A.P. 013	Guardrails H2 a tripla onda	70518.04.F 01.001.004	Segnaletica orizzontale (disegni)
A.P. 015	Dossi dissuasori di velocità	70518.04.E 01.002.001	Fossa in opera segnaletica verticale (sostegni)
A.P. 016	Piantumazioni alberature (Leccio)	70518.04.E 01.002.002	Fossa in opera segnaletica verticale (pannelli)
A.P. 017	Piantumazioni siepe (Alloro)	70518.04.F 01.006.010	Fossa in opera catadiottri (su guardrails)
A.P. 019	Recinzione in rete metallica a maglia sciolta	70518.04.F 09.001.041	Sistemazioni superficiali del terreno a verde
A.P. 020	Ringhiera - TIPO 1	70518.04.E 09.011.001	Tessuto non tessuto
A.P. 021	Ringhiera - TIPO 2	70518.01.A 09.001.001	Riempimento scavi
A.P. 022	Corrimano	70518.20.A 08.001.002	Riemp. tracce impiantistiche in sabbione
A.P. 023	Rialzamento pozzetto esistente	70518.30 M10.001.003	Manodopera edile
A.P. 026	Ringhiera - TIPO 3	70518.20.A 01.004.003	Intonaco civile da esterni
A.P. 027	Cimasa CAV a doppio perlo	70518.07.F 01.001.001	Tinteggiatura da esterni
A.P. 029	Strato di usura pigmentato (rosso) per ogni cm in più	70518.07.F 04.011.001	Carteggiatura di opere in ferro
A.P. 035	Carter metallico rivestimento Passerella	70518.07.F 04.012.002	Fondo protettivo per opere in ferro
A.P. 036	Corrimano tubolare zincato Passerella	70518.07.F 04.012.010	Verniciatura per opere in ferro
A.P. 037	Bocchette parapetto zincato Passerella	70518.24.F 02.010.004	Tubo drenante
70518.27.D 05.001.002	Impermeabilizzazione con membrana elast.		

Cod. E.P.	OPERE STRADALI- Strutture		
A.P. 030	Carpentiria metallica	70518.14.R 04.010.001	Armatura Micro-Pallicata
70518.01.B 04.002.001	Casseforme in fondazione	A.P. 028	Blocco vibrocompresso in muratura armata
70518.01.B 05.002.002	Casseforme in elevazione	A.P. 030	Carpentieria Metallica Impalcato Passerella
70518.27.B 05.001.003	Acciaio - rete elettrosaldata 20x20cm Ø6mm	A.P. 031	Carpentieria Metallica Pile Passerella
70518.01.B 05.001.005	Acciaio - armatura	A.P. 032	Lamiera grecata
70518.01.B 04.003.003	Magrone	A.P. 033	Dispositivi di appoggio
70518.01.B 04.005.001	Calcestruzo C25/30 XC2	A.P. 034	Giunto di dilatazione
70518.01.B 04.007.006	Calcestruzo C35/45 XC4	70518.02.B 10.004.001	Betoncino armato
70518.01.B 10.010.001	Muratura portante in laterizi/blocchi cls	70518.02.B 10.004.003	Betoncino armato (sovrapposizo)
70518.14.R 01.001.002	Pallificata	70518.02.B 10.005.003	Inghisaggio armatura
70518.14.R 04.001.005	Micro-Pallicata	70518.16.B 11.016.005	Scogliera

ABACO LAMELLE

TIPOLOGIA	NUMERO
Lamelle **a**	6
Lamelle **b**	6
Lamelle **c**	6
Lamelle **d**	6
Lamelle **e**	6
Lamelle **f**	3
Lamelle speciali immissioni	4
Lamelle tipo	197
TOTALE	**234**

QUESTO DOCUMENTO E' PROPRIETA' DEL PROGETTISTA CHE TUTELERA' I SUOI DIRITTI A TERMINI DI LEGGE - THIS DOCUMENT IS THE SOLE PROPERTY OF THE DESIGNER WHO WILL SAFEGUARD ITS RIGHTS ACCORDING TO THE PREVISION OF THE LAW

Open ingegneria

COMMESSA / DATA	TITOLO PROGETTO
01114 05/2018	**INTERVENTI DI MOBILITA' URBANA SOSTENIBILE: INCREMENTO MOBILITA' DOLCE-PISTE CICLOPEDONALI-PISTE CICLABILI IN AMBITO URBANO. RIMODULAZIONE PROGETTO DI CONNESSIONE RETE CICLABILE ESISTENTE NEL TRATTO VAIANO- PRATO ED ESTENSIONE ALL'ABITATO DI "CAMINO" E DI "LA BRIGLIA"CON REALIZZAZIONE DI N°1 ATTRAVERSAMENTO SUL FIUME BISENZIO.**

COMMITTENTE
COMUNE DI VAIANO
Lavori Pubblici e Patrimonio
Via Mazzini 21 - 59021 Vaiano (PO)
C.F. 01185740485
R.U.P. Geom. Mario Galli

PROGETTISTA
OPEN INGEGNERIA s.r.l.
Dott.Ing. Francesca Santi
Via F.lli Giachetti 28/3 - 59100 Prato (PO) Tel.0574-606858
CF. SNTFNC76R68G999X

OGGETTO	SCALA
PROGETTO ESECUTIVO **OPERE ARCHITETTONICHE - TRATTO 1** STATO PROGETTO PASSERELLA -PIANTE, SEZIONI E DETTAGLI	1:50 1:20 1:10

CODICE TAVOLA
ESE.ARCH.TAV.**007**

CONSEGNE		REVISIONI	
1 - **ESE** 14/05/2018	5 -	A - **CZI** 10/04/2018	E -
2 -	6 -	B - **CZI** 04/05/2018	F -
3 -	7 -	C -	G -
4 -	8 -	D -	H -