


NB: RIPORTATA GRAFICAMENTE
LA SEZIONE DI RILIEVO DEL TERRENO.
SI FACCIA RIFERIMENTO AGLI ELABORATI
ESE.STR.TAV.005 E **ESE.STR.TAV.006** PER
GLI EFFETTIVI MOVIMENTI DI TERRA E SCAVI.

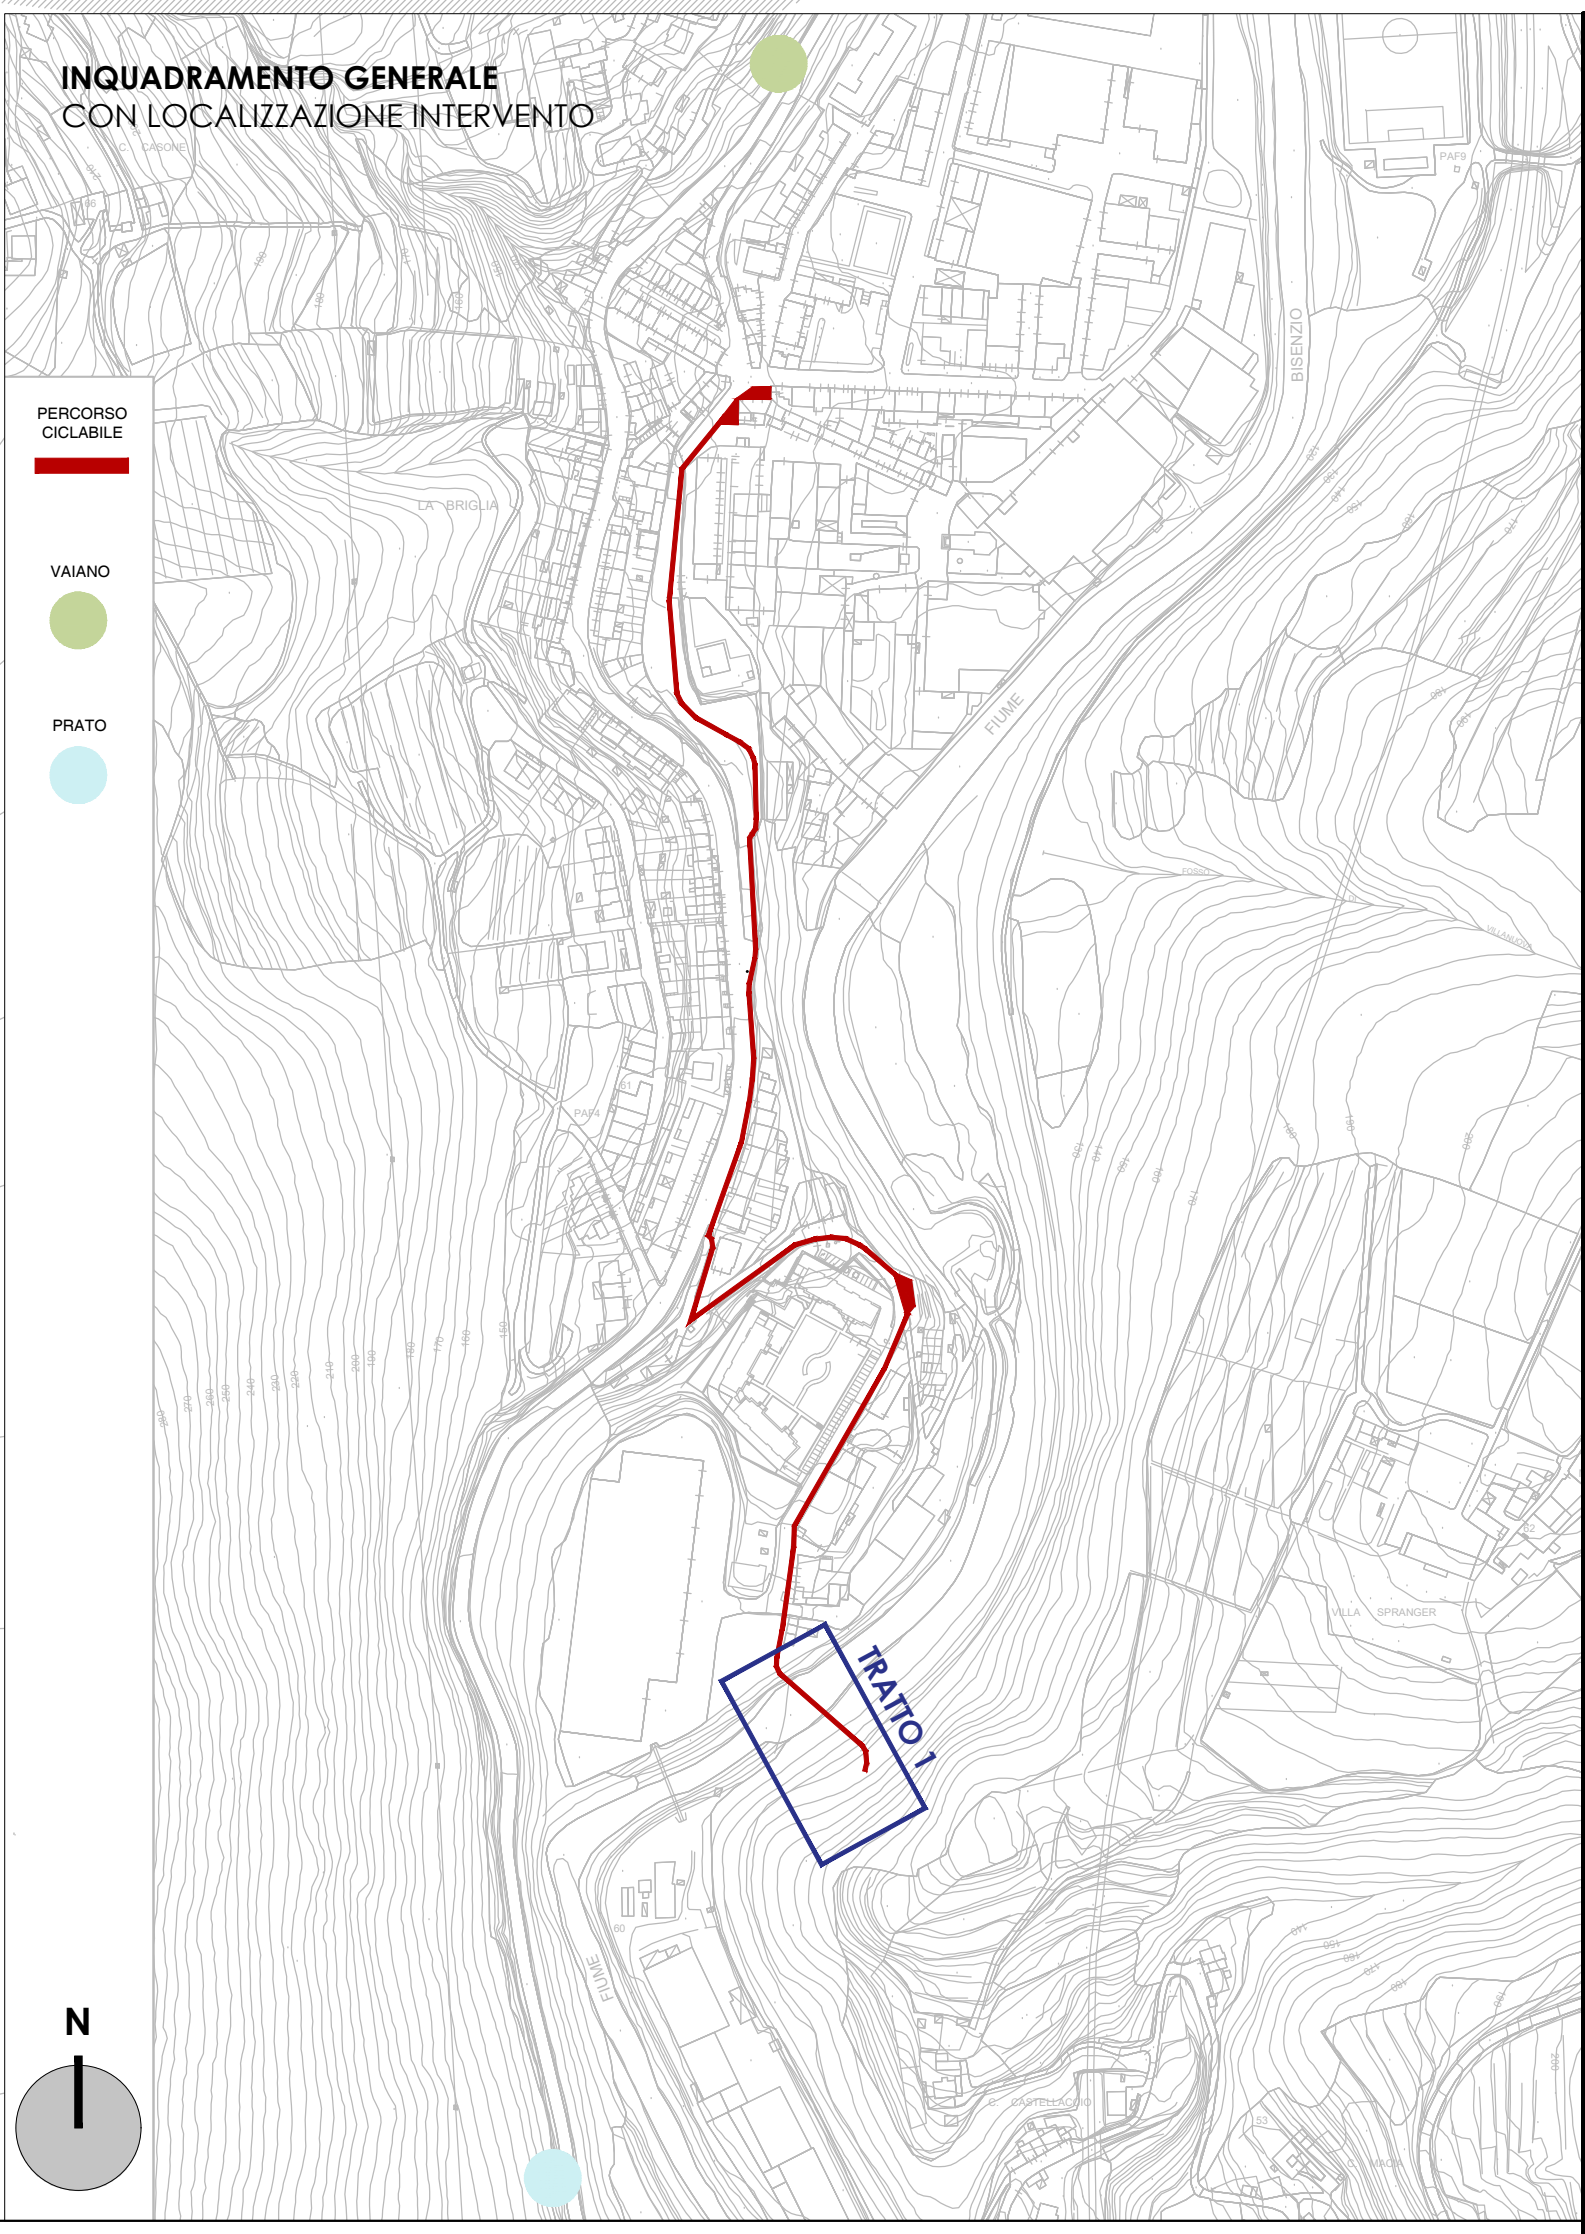

QUESTO DOCUMENTO E' PROPRIETA' DEL PROGETTISTA CHE TUTELA I SUOI DIRITTI A TERMINI DI LEGGE - THIS DOCUMENT IS THE SOLE PROPERTY OF THE DESIGNER WHO WILL SAFEGUARD ITS RIGHTS ACCORDING TO THE PREVISION OF THE LAW		TITOLO PROGETTO	
COMMESSA / DATA		INTERVENTI DI MOBILITA' URBANA SOSTENIBILE: INCREMENTO MOBILITA' DOLCE-PISTE CICLOPEDONALI-PISTE CICLABILI IN AMBITO URBANO. RIMODULAZIONE PROGETTO DI CONNESSIONE RETE CICLABILE ESISTENTE NEL TRATTO VAIANO- PRATO ED ESTENSIONE ALL'ABITATO DI "CAMINO" E DI "LA BRIGLIA" CON REALIZZAZIONE DI N°1 ATTRAVERSAMENTO SUL FIUME BISENZIO.	
01114 05/2018		COMMITTENTE	
		COMUNE DI VAIANO	
		Lavori Pubblici e Patrimonio Via Mazzini 21 - 59021 Vaiano (PO) C.F. 01185740485 R.U.P. Geom. Mario Galli	
		PROGETTISTA	
		OPEN INGEGNERIA s.r.l. Dott.Ing. Francesco Sanfi Via F.lli Giachetti 28/3 - 59100 Prato (PO) tel.0574-606838 CF: SNTNCT76R68CP99X	
		OGGETTO	
		PROGETTO ESECUTIVO OPERE ARCHITETTONICHE - TRATTO 1 STATO SOVRAPPOSTO PASSERELLA - PLANIMETRIA E SEZIONI	
		SCALA	
		1:100 1:200	
		CODICE TAVOLA	
		ESE.ARCH.TAV.020	
		CONSEGNE	
1 - ESE 14/05/2018		A - FMA 10/04/2018	
2 -		B - FMA 04/05/2018	
3 -		C -	
4 -		D -	
		REVISIONI	
		E -	
		F -	
		G -	
		H -	