

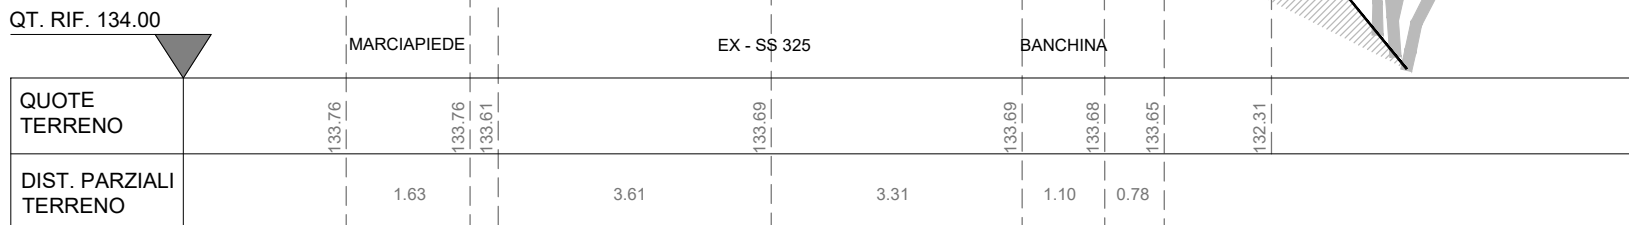



SCALA 1:100

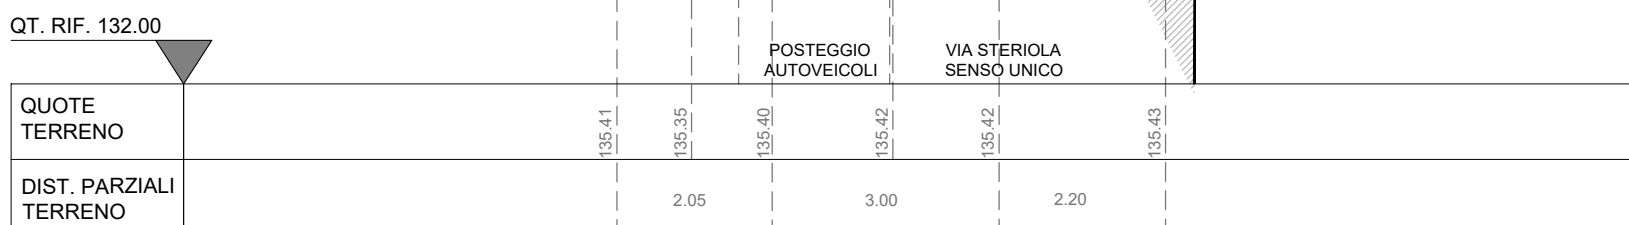


## SCALA 1:100

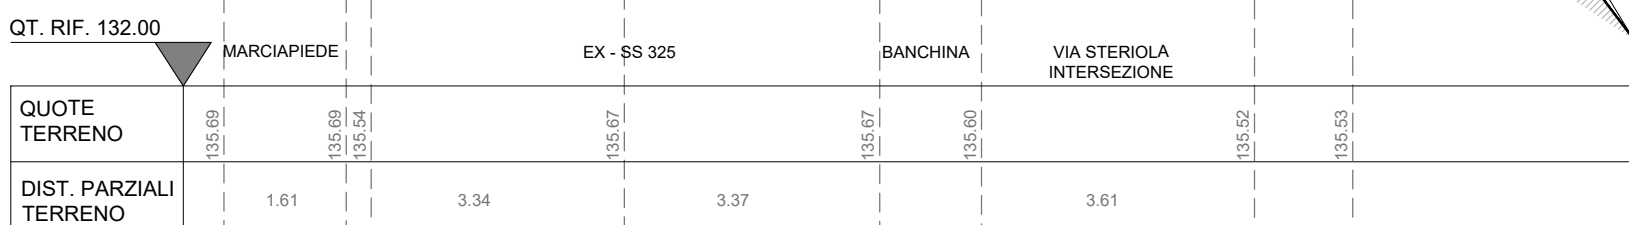


## SCALA 1:100

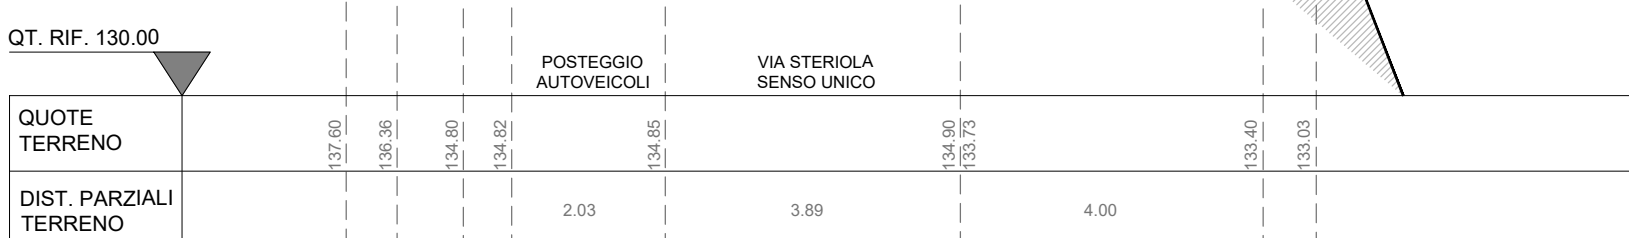

SCALA 1:100

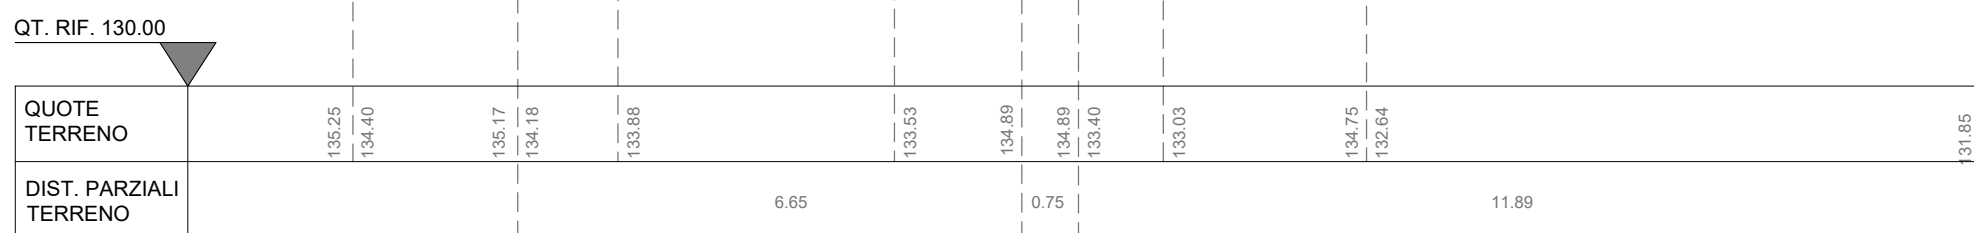



SEZIONE NN  
SCALA 1:100

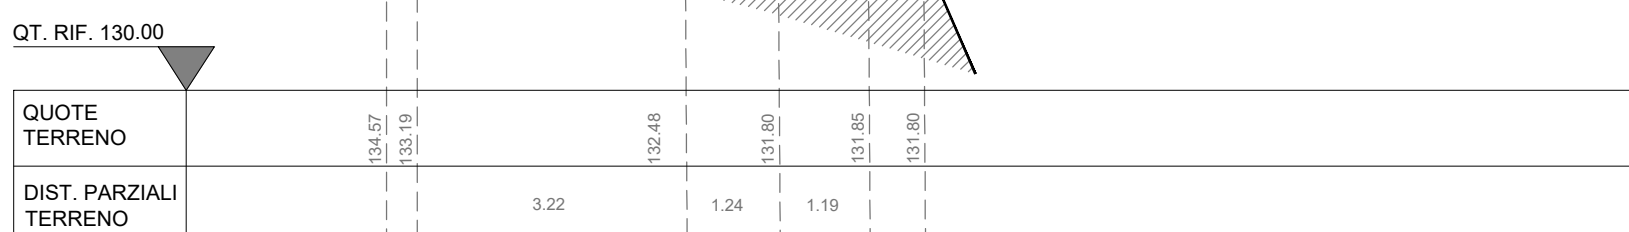

SCALA 1:200

CON LOCALIZZAZIONE INTERVENTO

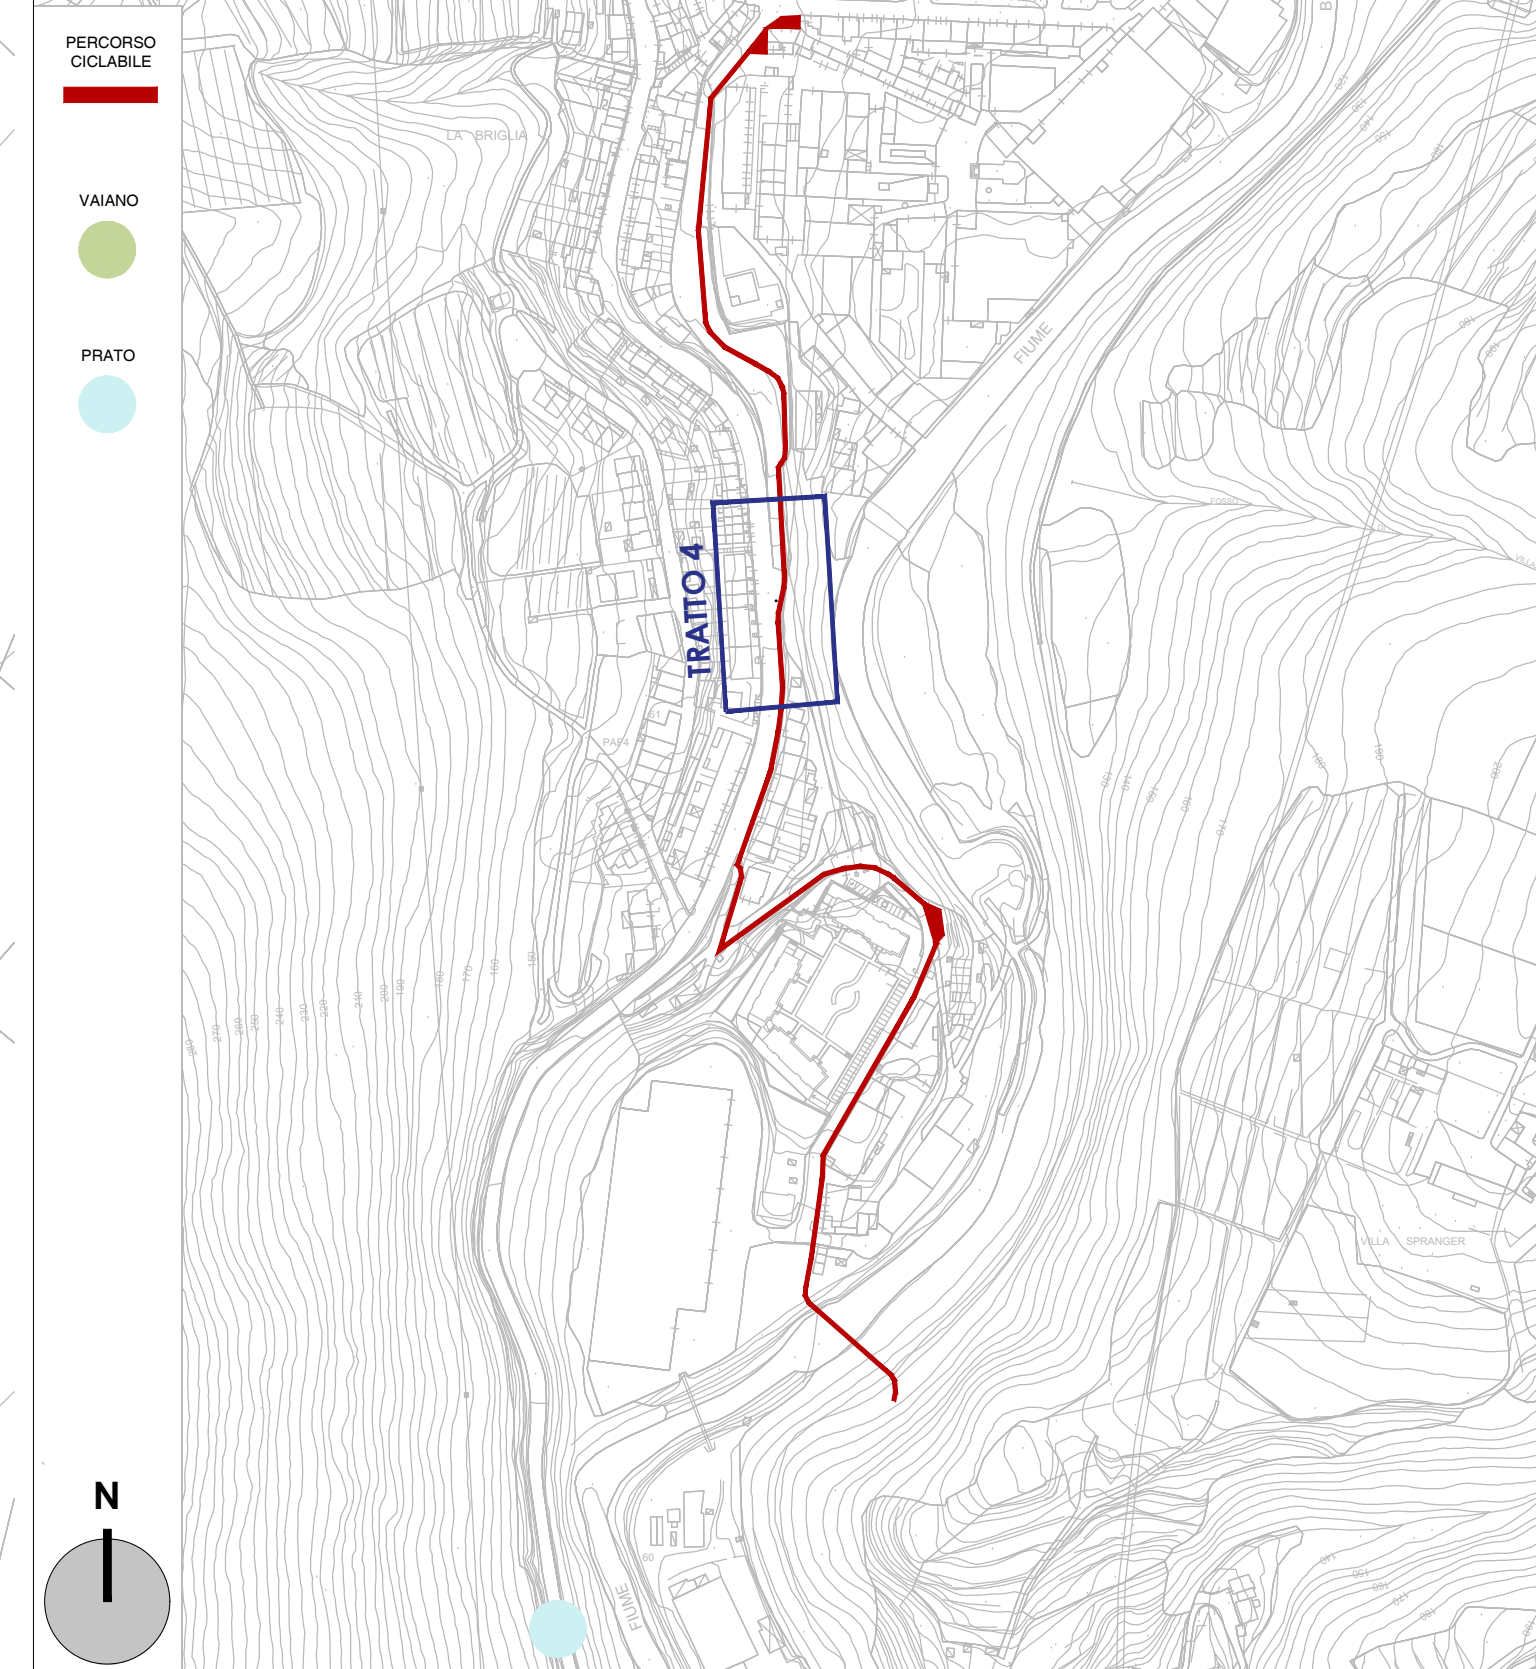

COMMESSA / DATA		TITOLO PROGETTO	
01114			
05/2018			
		COMMITTENTE	
			
		<b>COMUNE DI VAIANO</b>	
		<b>Lavori Pubblici e Patrimonio</b>	
		Via Mazzini 21 - 59021 Vaiano (PO) C.F. 01185740485	
		R.U.P. Geom. Mario Galli	
		PROGETTISTA	
		<b>OPEN INGEGNERIA s.r.l.</b>	
		<b>Dott.Ing. Francesca Santì</b> Via F.lli Giachetti 28/3 - 59100 Prato (PO) tel.0574-606558 CF: SNTFNC76868G999X	
		SCALA	
<b>PROGETTO ESECUTIVO</b>		1:100	
<b>OPERE ARCHITETTONICHE - TRATTO 4</b>		1:200	
<b>STATO DI RILIEVO</b>			
<b>INTERVENTI STRADALI - PLANIMETRIA E SEZIONI</b>			
		CODICE TAVOLA	
		ESE.ARCH.TAV. <b>004</b>	
CONSEGNE		REVISIONI	
1 - ESE 14/05/2018	5 -	A - FMA 10/04/2018	E -
2 -	6 -	B - FMA 04/05/2018	F -
3 -	7 -	C -	G -
4 -	8 -	D -	H -