


PLANIMETRIA-STATO DI RILIEVO
SCALA 1:200

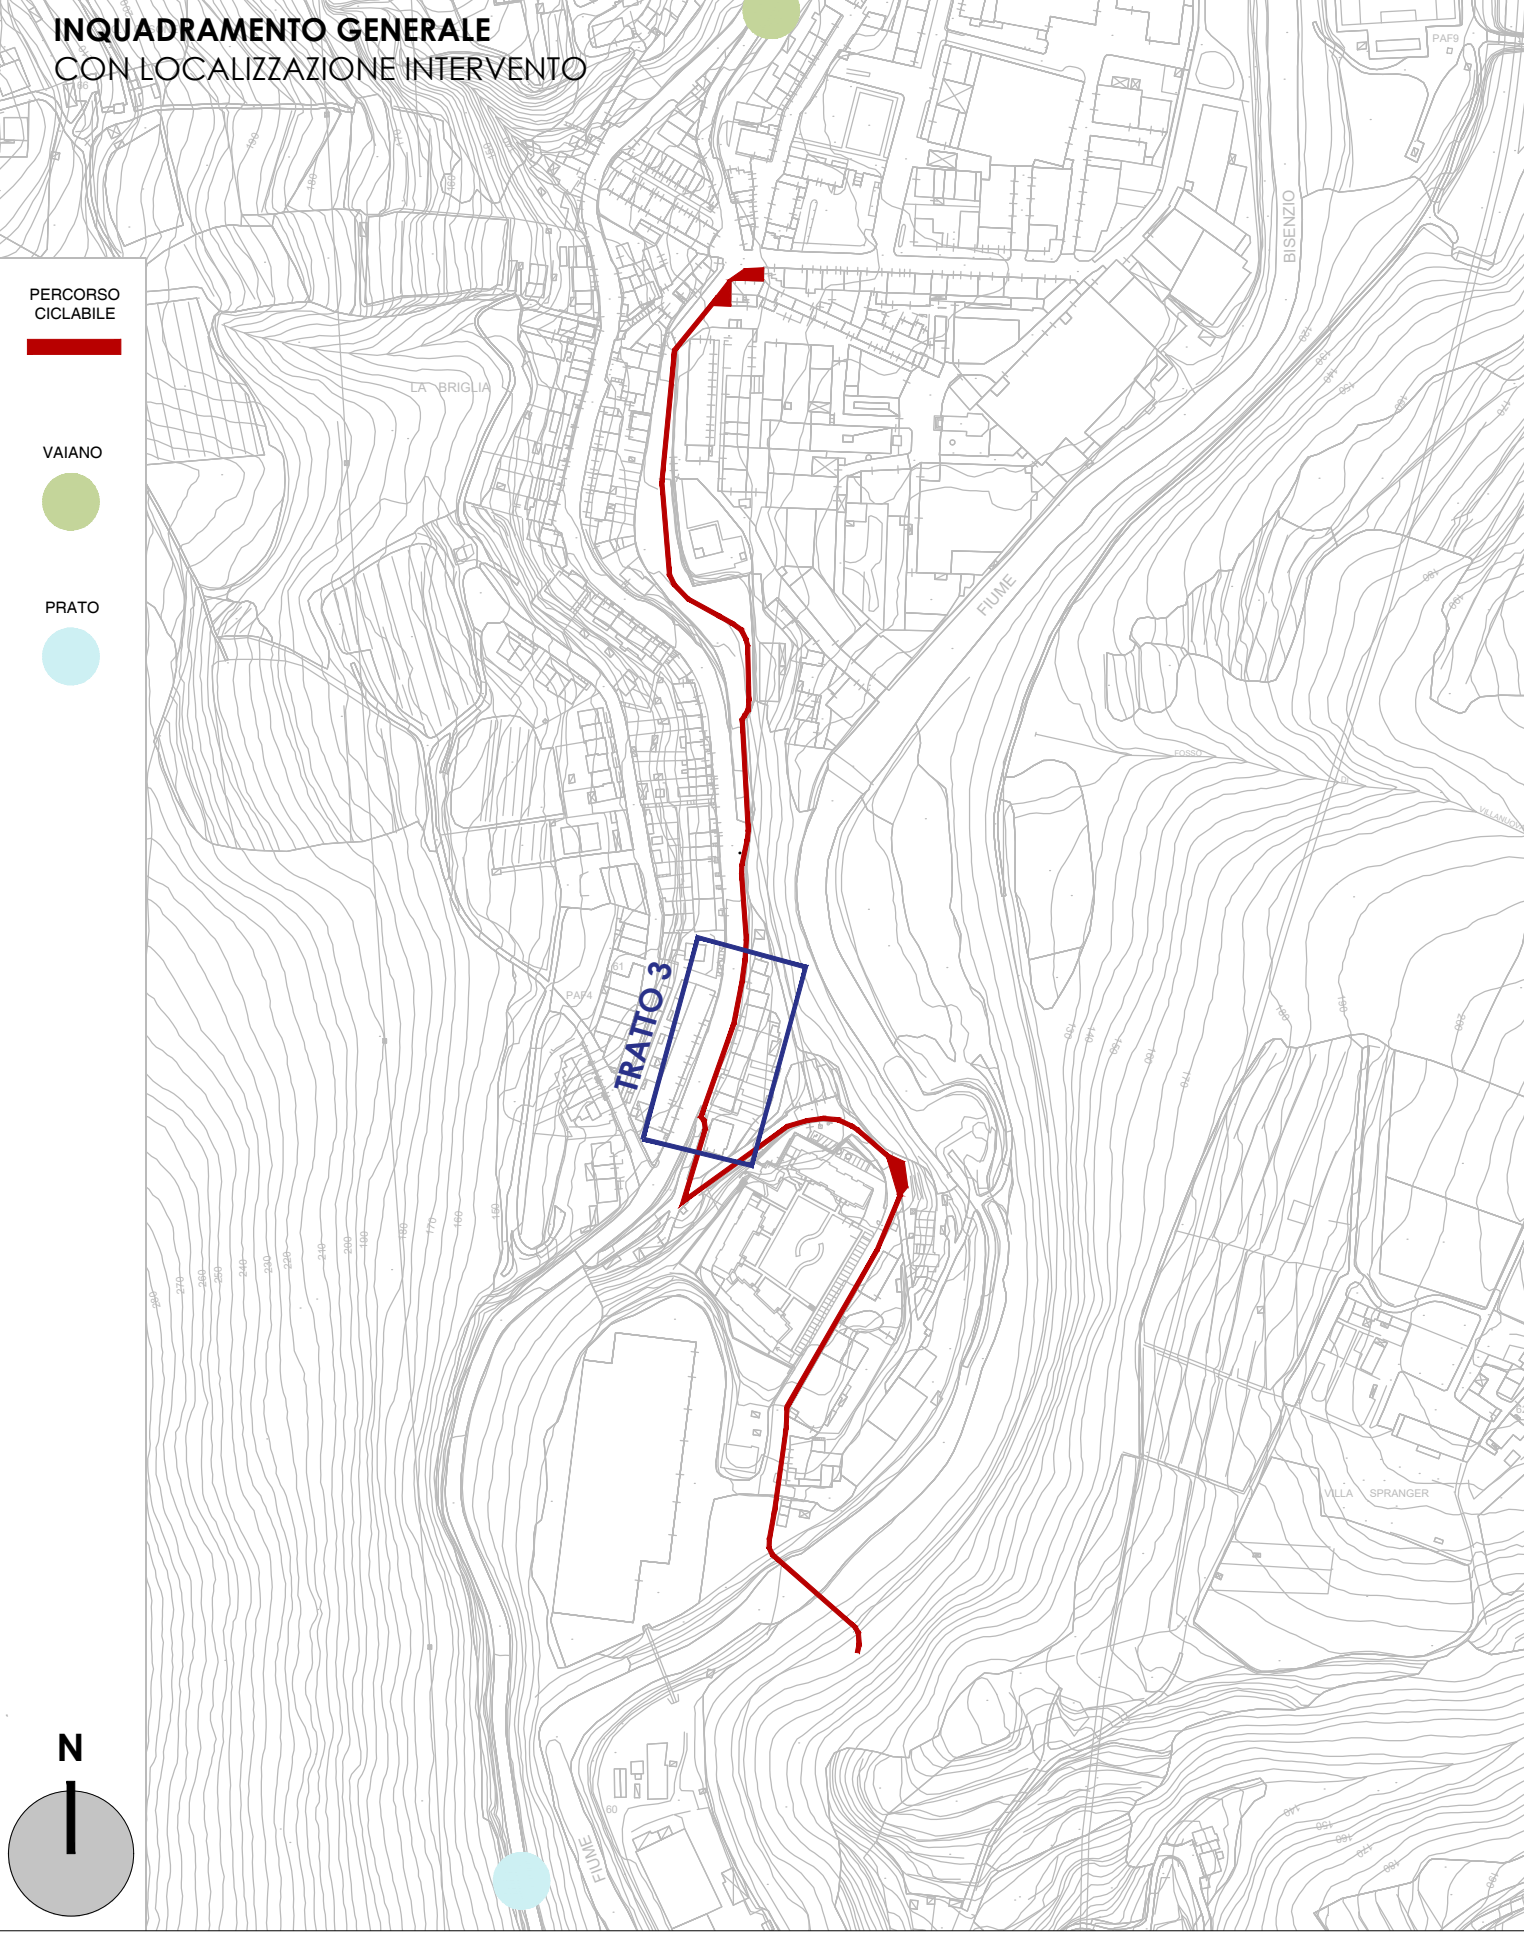

COMMESSA / DATA
01114
05/2018

TITOLO PROGETTO
INTERVENTI DI MOBILITA' URBANA SOSTENIBILE: INCREMENTO MOBILITA' DOLCE-PISTE CICLOPEDONALI-PISTE CICLABILI IN AMBITO URBANO. RIMODULAZIONE PROGETTO DI CONNESSIONE RETE CICLABILE ESISTENTE NEL TRATTO VAIANO-PRATO ED ESTENSIONE ALL'ABITATO DI "CAMINO" E DI "LA BRIGLIA" CON REALIZZAZIONE DI N°1 ATTRAVERSAMENTO SUL FIUME BISENZIO.



Lavori Pubblici e Patrimonio
Via Mazzini 21 - 59021 Vaiano (PO)
C.F. 01185740485

R.U.P. Geom. Mario Galli

PROGETTISTA
OPEN INGEGNERIA s.r.l.

Dott.Ing. Francesca Santi
Via F.lli Giachetti 28/3 - 59100 Prato (PO) tel.0574-404658
CF. 591007678683999X

PROGETTO ESECUTIVO
OPERE ARCHITETTONICHE - TRATTO 3
STATO DI RILIEVO
INTERVENTI STRADALI - PLANIMETRIA E SEZIONI

SCALA
1:100
1:200

CODICE TAVOLA
ESE.ARCH.TAV. 003

CONSEGNE	
1 - ESE 14/05/2018	5 -
2 -	6 -
3 -	7 -
4 -	8 -

REVISIONI	
A - FMA10/04/2018	E -
B - FMA 04/05/2018	F -
C -	G -
D -	H -