


Cod. E.P.	OPERE STRADALI: Demolizioni e smontaggi	
A.P. 014	Smontaggio Quadrato esistente	TOS18_05A_01
A.P. 023	Smontaggio Inghiera esistente	TOS18_05A_02
TOS18_01A	Scavo di sbancamento	TOS18_05A_03
TOS18_01A	Scavo a largo sez. obbligatoria fino a 1.30 m	TOS18_05A_04
TOS18_01A	Scavo a sez. rett. obbligatoria fino a 1.30 m e H 1.30 m	TOS18_05A_05
TOS18_01A	Scavo a sez. rett. obbligatoria continua	TOS18_05A_06
TOS18_01A	Demolizione paramento in muratura	TOS18_05A_07
TOS18_01A	Demolizione manufatto in calcestruzzo	TOS18_05A_08
TOS18_01A	Scalfatura pavimentazione cong. biluminoso	TOS18_05A_09
TOS18_01A	Taglio pavimentazione cong. biluminoso	TOS18_05A_10

Cod. E.P.	OPERE STRADALI: CIVILI e fitture	
A.P. 001	Par. architettonico tipo Sacchitapanent	TOS18_05A_11
A.P. 002	Latte metallico di cordato	TOS18_05A_12
A.P. 003	Strato di suola pigmentato (resin) sp. 3cm	TOS18_05A_13
A.P. 004	Arredo urbano - panchina	TOS18_05A_14
A.P. 005	Arredo urbano - cestello	TOS18_05A_15
A.P. 006	Arredo urbano - rastrelliera	TOS18_05A_16
A.P. 007	Arredo urbano - discusso	TOS18_05A_17
A.P. 008	Arredo urbano - cestello	TOS18_05A_18
A.P. 009	Arredo urbano - cestello	TOS18_05A_19
A.P. 010	Arredo urbano - cestello	TOS18_05A_20
A.P. 040	Arredo urbano - cestello	TOS18_05A_50

Cod. E.P.	OPERE STRADALI: Strutture	
TOS18_01A	Casellame in fondazione	TOS18_05B_01
TOS18_01A	Casellame in elevazione	TOS18_05B_02
TOS18_01A	Acciaio - rete elettrosaldata 20x20cm Ø8mm	TOS18_05B_03
TOS18_01A	Acciaio - armatura	TOS18_05B_04
TOS18_01A	Magone	TOS18_05B_05
TOS18_01A	Calcestruzzo C25/30 XC2	TOS18_05B_06
TOS18_01A	Calcestruzzo C35/45 XC4	TOS18_05B_07
TOS18_01A	Muratura portante in laterizi/blocchi chi	TOS18_05B_08
TOS18_01A	Palificata	TOS18_05B_09
TOS18_01A	Micro-Palificata	TOS18_05B_10
TOS18_01A	Armatura Micro-Palificata	TOS18_05B_11

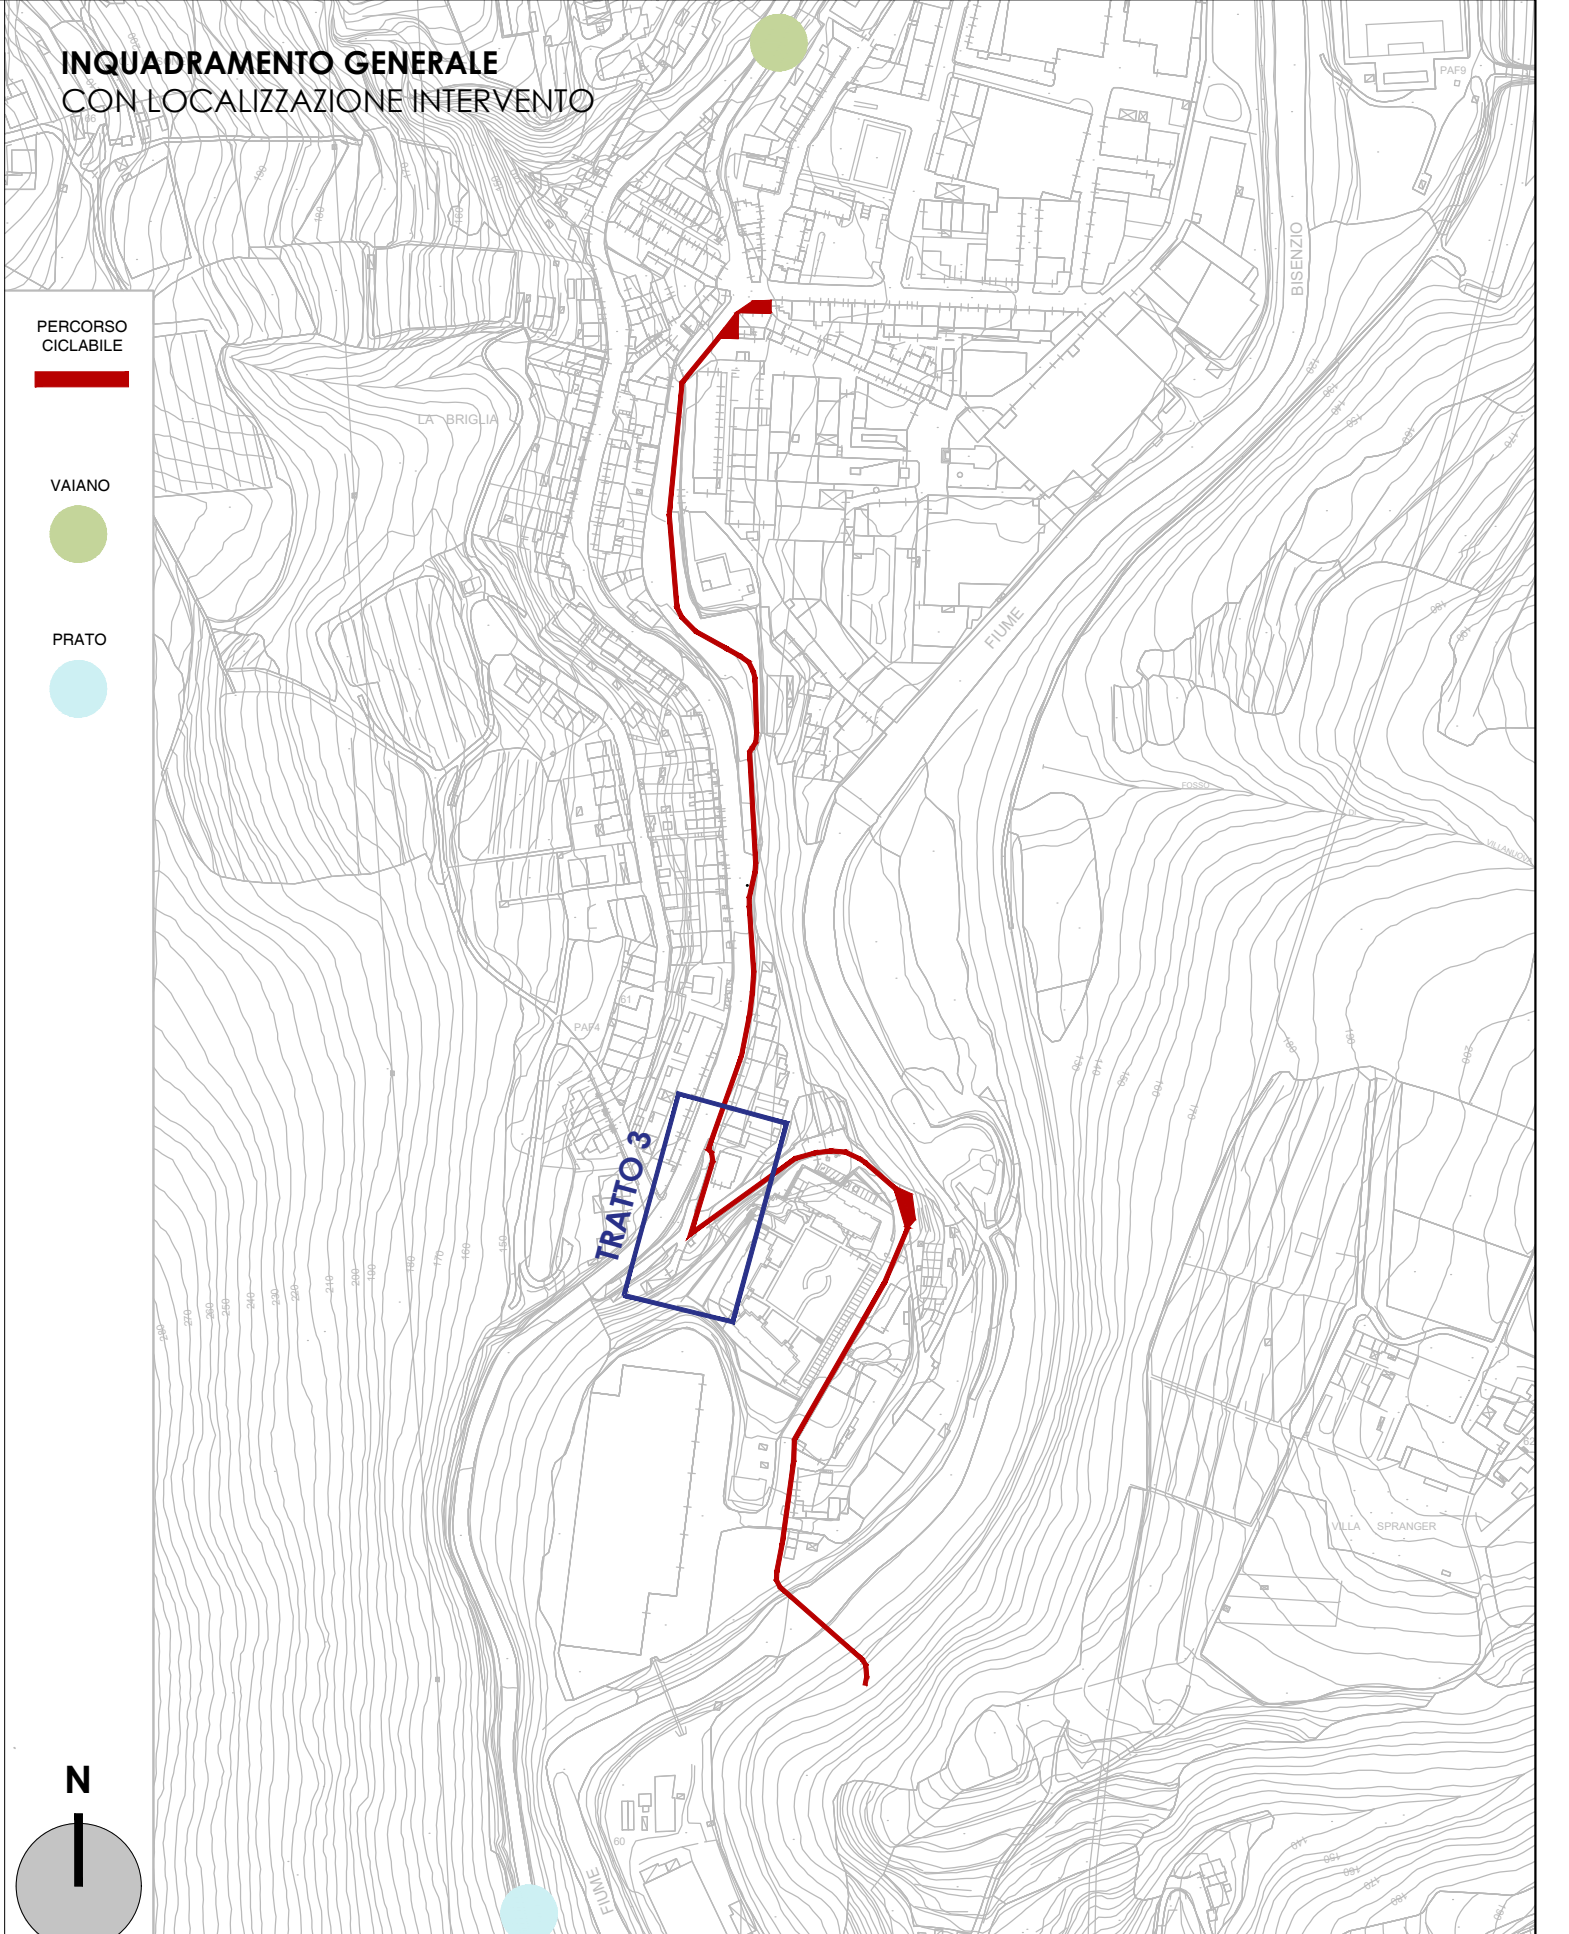

Grafica	Cod.	Descrizione	Grafica	Cod.	Descrizione
	1.1	Centro Abitato		13	Segnalatore di divieto ad obbligo
	1.2	Centro Abitato		14	Limite di velocità - Centro Abitato 50 Km/h
	1.3	Segnale di obbligo - Fine della prescrizione		15	Segnalatore di divieto ad obbligo
	2.1	Segnale di obbligo - Passaggio obbligatorio a "Dx"		16	Segnalatore di divieto ad obbligo
	2.2	Segnalatore di obbligo - Passaggio obbligatorio a "Dx"		17	Segnalatore di divieto ad obbligo
	3	Segnalatore pericolo		18	Segnalatore di divieto ad obbligo
	4	Segnalatore pericolo		19	Segnalatore di divieto ad obbligo
	5	Segnalatore pericolo		20	Segnalatore di divieto ad obbligo
	6	Segnalatore pericolo		21	Segnalatore di divieto ad obbligo
	7	Segnalatore pericolo		22	Segnalatore di divieto ad obbligo
	8	Segnalatore pericolo		23	Segnalatore di divieto ad obbligo
	9	Segnalatore pericolo		24	Segnalatore di divieto ad obbligo
	10	Segnalatore pericolo		25	Segnalatore di divieto ad obbligo
	11	Segnalatore pericolo		26	Segnalatore di divieto ad obbligo
	12	Segnalatore pericolo		27	Segnalatore di divieto ad obbligo

Open ingegneria

COMMESSA / DATA
01114
05/2018

TITOLO PROGETTO
INTERVENTI DI MOBILITA' URBANA SOSTENIBILE: INCREMENTO MOBILITA' DOLCE-PISTE CICLOPEDONALI-PISTE CICLABILI IN AMBITO URBANO. RIMODULAZIONE PROGETTO DI CONNESSIONE RETE CICLABILE ESISTENTE NEL TRATTO VAIANO- PRATO ED ESTENSIONE ALL'ABITATO DI "CAMINO" E DI "LA BRIGLIA" CON REALIZZAZIONE DI N°1 ATTRAVERSAMENTO SUL FIUME BISENZIO.

COMMITTENTE
COMUNE DI VAIANO
Lavori Pubblici e Patrimonio
Via Mazzini 21 - 59021 Vaiano (PO)
C.F. 01185740485
R.U.P. Geom. Mario Galli

PROGETTISTA
OPEN INGEGNERIA s.r.l.
Dot.Ing. Francesco Sanfil
Via F.lli Giachetti 28/3 - 59100 Prato (PO) tel.0574-406858
CF: SNFNC7686G999X

OGGETTO
PROGETTO ESECUTIVO
OPERE ARCHITETTONICHE - TRATTO 3
STATO DI PROGETTO
INTERVENTI STRADALI - PLANIMETRIA, SEZIONE E DETTAGLI ARCHITETTONICI

SCALA
1:20
1:100
1:200

CODICE TAVOLA
ESE.ARCH.TAV.012

CONSEGNE
1 - ESE 14/05/2018
2 -
3 -
4 -

REVISIONI
A - FMA 10/04/2018
B - FMA 04/05/2018
C -
D -