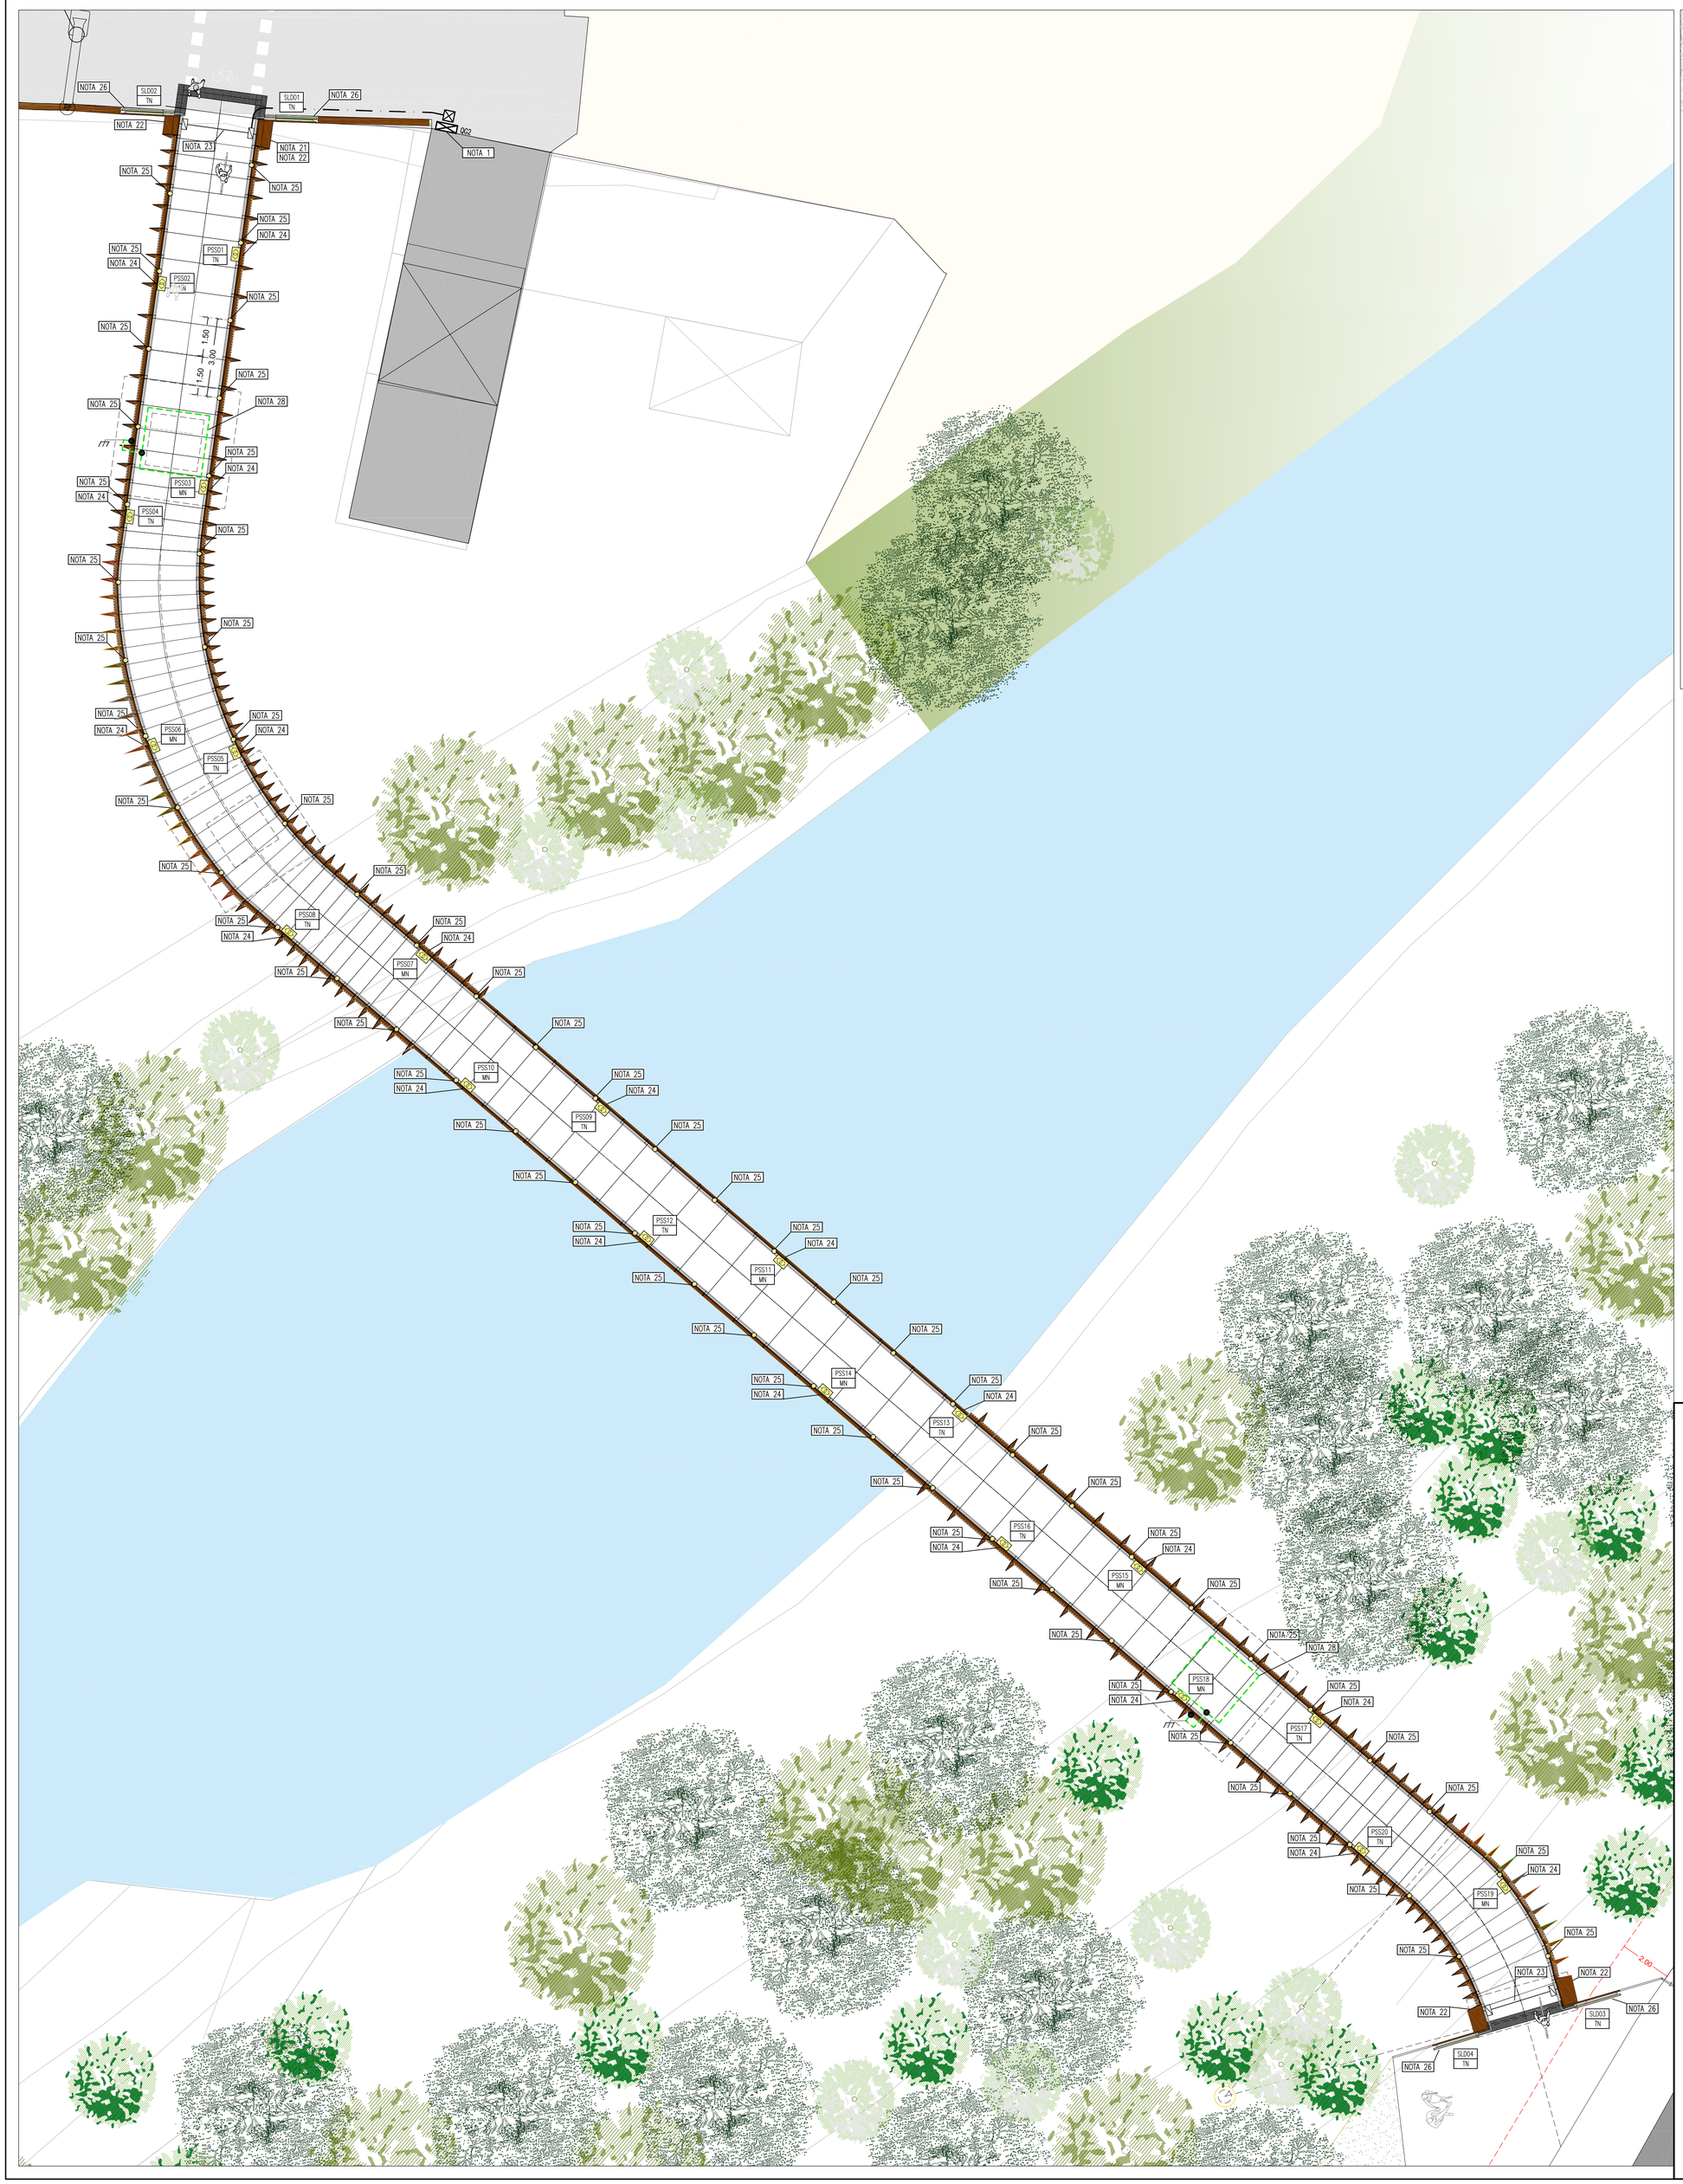

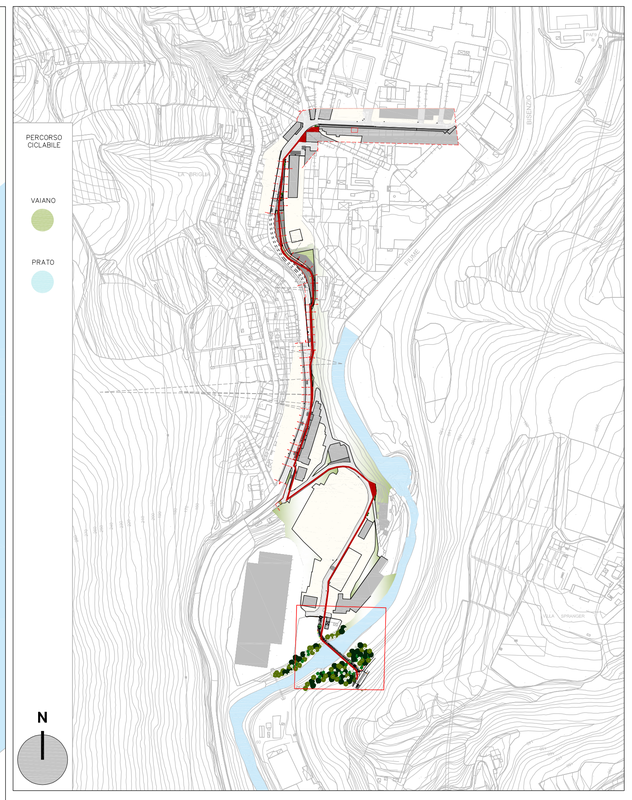

NOTA 5:
SMONTAGGIO E SMANTELLAMENTO IN DISCARICA DI APPARECCHIATURE ELETTRICHE ESISTENTI (MORSETTIERA, APPARECCHIATURE ECC.) CON RECUPERO DELL'INCENTIVATORE GRIGIO E CREPUSCOLARE PER SUCCESSIVO IMPIEGO NEL NUOVO QUADRO. (VEDI TAV. 07 AP.07)

NOTA 21:
COLLEGAMENTO DELLE LINEE ELETTRICHE DEI CIRCUITI TUTTA NOTTE E MEZZA NOTTE MEDIANTE A SCATOLA MONTAFACILE IN ALLUMINIO DA INSTALLARE A PARETE, INGRESSO TRA CANALETTE INTERRATO E SCATOLA MONTAFACILE REALIZZATO IN GUAINA FLESSIBILE METALLICA. (VEDI TAV. 07 AP.07)

NOTA 22:
SCATOLA MONTAFACILE IN ALLUMINIO INSTALLATA A PARETE PER CONTENIMENTO DELL'ALIMENTATORE DELLA STRISCIA LED E DERIVAZIONE DELLE LINEE ELETTRICHE ENTRO IL CARTER RICAVATO NELLA STRUTTURA DELLA PASSERELLA. (VEDI TAV. 07 AP.04, AP.05 e AP.07)

NOTA 23:
COLLEGAMENTO DELLE SCATOLE MONTAFACILE REALIZZATO IN TUBAZIONE IN ACCIAIO ZINCATO. (VEDI TAV. 07 AP.04)

NOTA 24:
ALIMENTATORE PER FARETTI A LED POTENZA 17W stesa INSTALLATO ALL'INTERNO DEL CARTER RICAVATO NELLA STRUTTURA DELLA PASSERELLA. COLLEGAMENTO ALL'ALIMENTATORE REALIZZATO MEDIANTE CONNETTORI PLASTICI STAGNI MECCANICAMENTE, CON GRADO DI PROTEZIONE IP66. (VEDI TAV. 07 AP.07 e AP.08)

NOTA 25:
FARETTO A LED DA INCASSO POTENZA 2W MARCA LUCELAMP MODELLO BRIGHT 3.0 O SIMILARE INSTALLATO ALL'INTERNO DEL CARTER RICAVATO NELLA STRUTTURA DELLA PASSERELLA. (VEDI TAV. 07 AP.08)

NOTA 26:
STRISCIA LED POTENZA 22W/m MARCA NEANLUX MODELLO STRIP LED-3 O SIMILARE, INSTALLATA SU PROFILATO DI ALLUMINIO ANODIZZATO NEL PIANOFERRO. COLLEGAMENTO DELLA STRISCIA LED ALL'INCENTIVATORE INSTALLATO ALL'INTERNO DI SCATOLA DI ALLUMINIO REALIZZATO MEDIANTE GUAINA FLESSIBILE METALLICA. (VEDI TAV. 07 AP.05)

NOTA 28:
REALIZZAZIONE DI DISPERSORE DI TIPO COSTITUITO DALL'ARMATURA METALLICA DEL PLINTO DI FONDAZIONE DEL PILASTRO STRUTTURALE DELLA PASSERELLA, CUPERA COMPOSTO, FORMATURA E POSA IN OPERA DI CORDA DI RAME NUDO DI SEZIONE 35mm2 COLLEGAMENTO DEL DISPERSORE ALL'ARMATURA DEL PLINTO STRUTTURALE MEDIANTE PUNTAZZA METALLICA DI TIPO A PICCHETTO DI ACCIAIO RAMATO PER GARANTIRE LA CONTINUITÀ ELETTRICA DELL'INTERO SISTEMA. (VEDI TAV. 07 AP.03)

LEGENDA NOTE

LEGENDA SIMBOLOGIA GRAFICA

	QUADRO ELETTRICO
	POZZETTO DI DERIVAZIONE
	CONDUTTURA IN TUBO FLESSIBILE INTERRATO
	CASSETTA DI DERIVAZIONE DA ESTERNO
	CONDUTTURA IN TUBO RIGIDO A VISTA
	FARETTO A LED DA INCASSO POT. 2W - max 500mA, FLUSSO 88lm; TEMP. 3000°K; CoP IP68/IK10
	STRIP LED POT. 22W/m; FLUSSO 1700lm; TEMP. 3000°K; CoP IP65
	ALIMENTATORE PER APPARECCHI DI ILLUMINAZIONE A LED
	IDENTIFICATIVO APPARECCHIO ILLUMINAZIONE: CICLABILE (CCL) / STRADA (STR)

PARTICOLARE COLLEGAMENTO FARETTI PASSERELLA

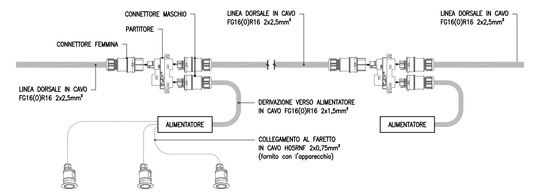

PARTICOLARE INSTALLAZIONE FARETTI PASSERELLA

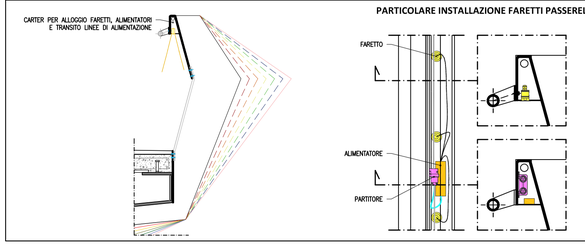

QUESTO DOCUMENTO E' PROPRIETA' DEL PROGETTISTA CHE TUTELERA' I SUOI DIRITTI A TERMINI DI LEGGE. - THIS DOCUMENT IS THE SOLE PROPERTY OF THE DESIGNER WHO WILL SAFEGUARD ITS RIGHTS ACCORDING TO THE PREVISION OF THE LAW

Open ingegneria

COMMESSA / DATA
01114
05/2017

TITOLO PROGETTO
INTERVENTI DI MOBILITA' URBANA SOSTENIBILE: INCREMENTO MOBILITA' DOLCE-PISTE CICLOPEDONALI-PISTE CICLABILI IN AMBITO URBANO. RIMODULAZIONE PROGETTO DI CONNESSIONE RETE CICLABILE ESISTENTE NEL TRATTO VAIANO- PRATO ED ESTENSIONE ALL'ABITATO DI "CAMINO" E DI "LA BRIGLIA"CON REALIZZAZIONE DI N°1 ATTRAVERSAMENTO SUL FIUME BISENZIO.

COMMITTENTE
COMUNE DI VAIANO
Lavori Pubblici e Patrimonio
Via Mazzini 21 - 59021 Vaiano (PO)
C.F. 01185740485
R.U.P. Geom. Mario Galli

PROGETTISTA
OPEN INGEGNERIA s.r.l.
Dott.Ing. Francesca Santi
Via F.lli Giachetti 28/3 - 59100 Prato (PO) tel.0574-606858
CF: SNTFNC76R68G999X

OGGETTO
COMUNE DI VAIANO : PROGETTO ESECUTIVO
OPERE ELETTRICHE - STATO DI PROGETTO
TRATTO 1 PASSERELLA - PLANIMETRIA

SCALA
1:200

CODICE TAVOLA
ESE.ELE.TAV.**009**

CONSEGNE		REVISIONI	
1 -	5 -	A - **AMA**10/04/2018	E -
2 -	6 -	B - **AMA**04/05/2018	F -
3 -	7 -	C -	G -
4 -	8 -	D -	H -