

Recupero e consolidamento strutturale delle coperture e delle facciate del fabbricato principale del Dipartimento di Scienze Agrarie, Alimentari e Agro-Ambientali sito in via del Borghetto n.80, Pisa



Il Rettore :
Prof. Paolo Maria Mancarella

Responsabile Unico del Procedimento :
Per. Ind. Roberto Innesti

Progetto:
Geom. Marco Raglianti
Arch. Sandro Saccuti
Ing. Luca Nardini
Geom. Andrea Bolognesi

Ing. Luca Ulivelli (Coordinatore Sicurezza)

Oggetto :

Pianta Coperture - Sez. Copertura

SCALA 1:100 - 1:50

GIUGNO 2017

TAV. 01



PIANTA COPERTURA (vista sottotetto - orditura lineea)

Area di intervento




PIANTA COPERTURA (vista copertura)

Area di intervento

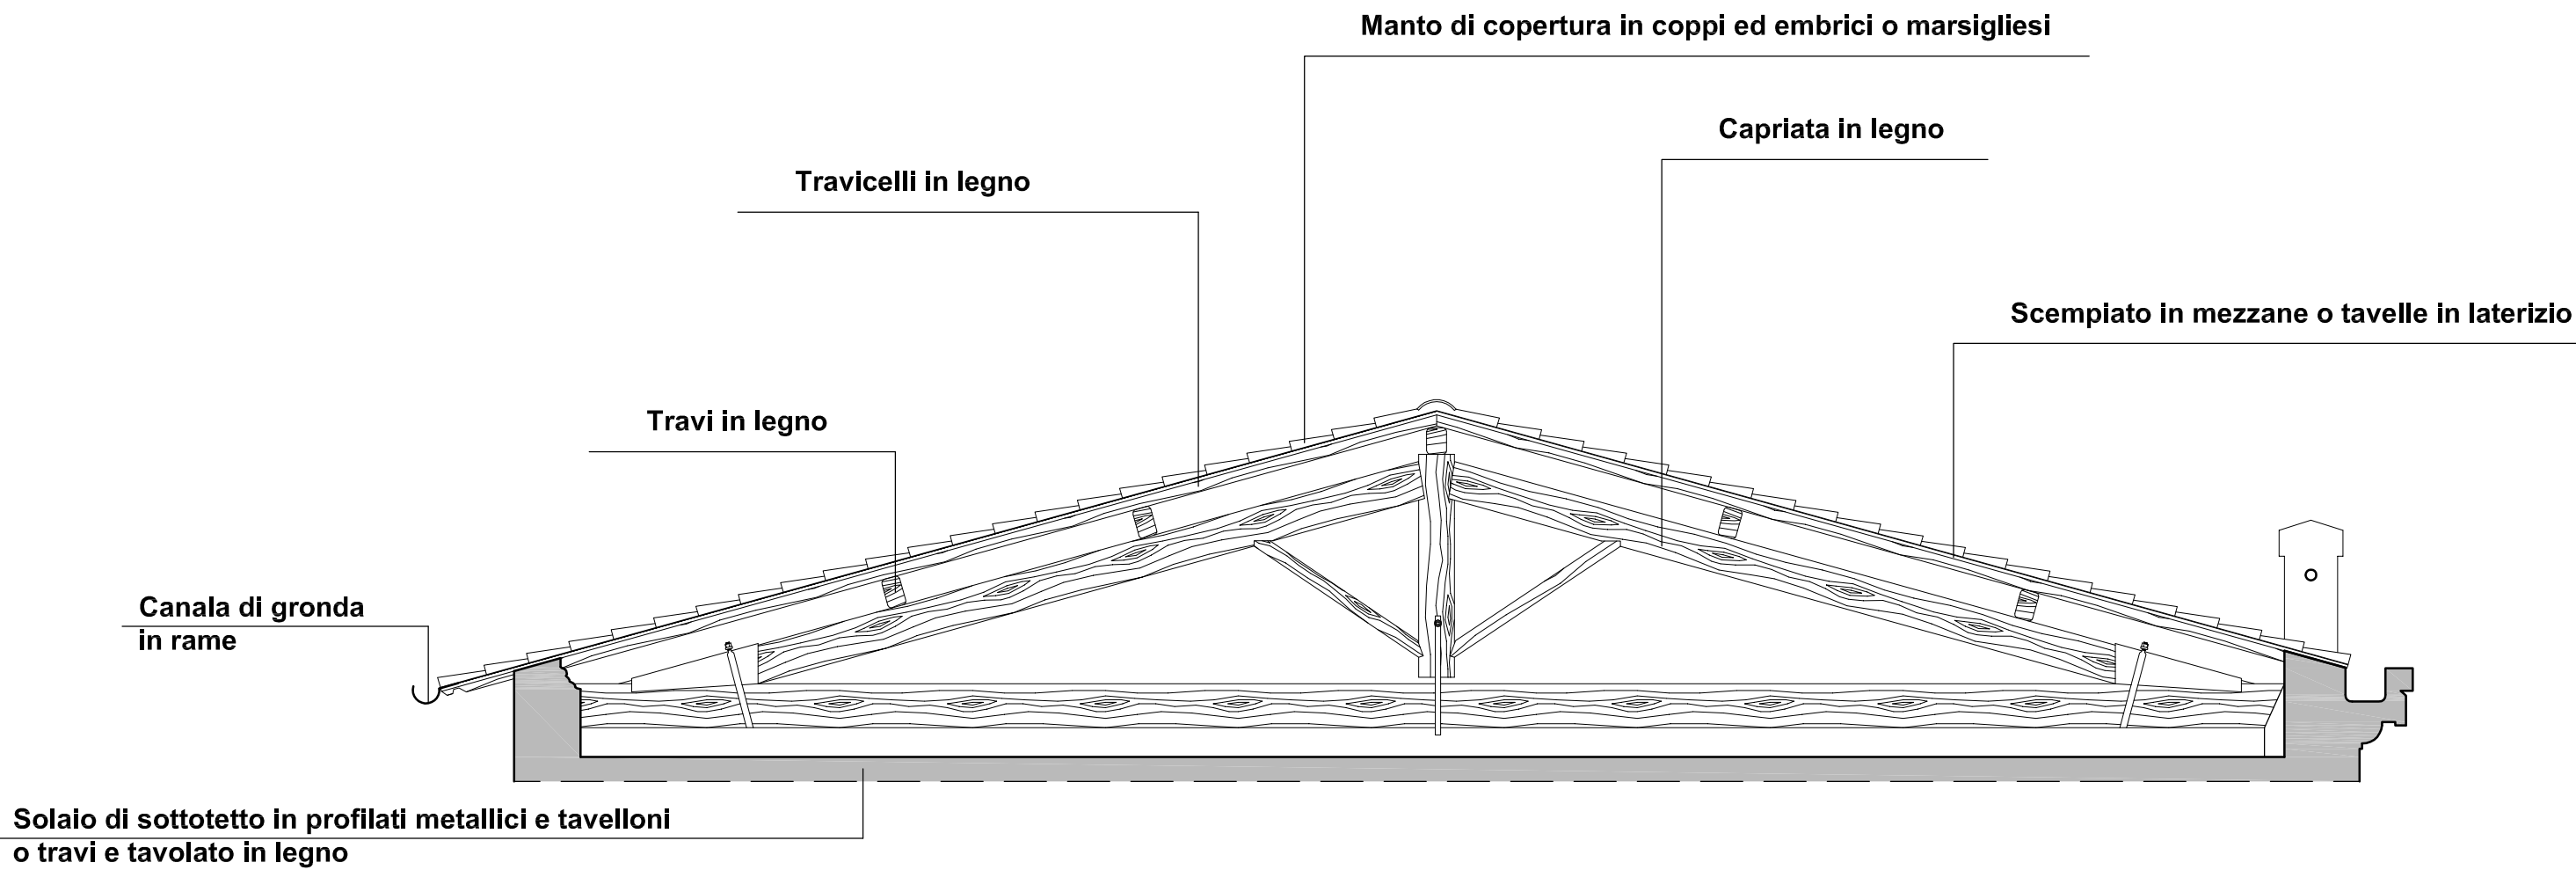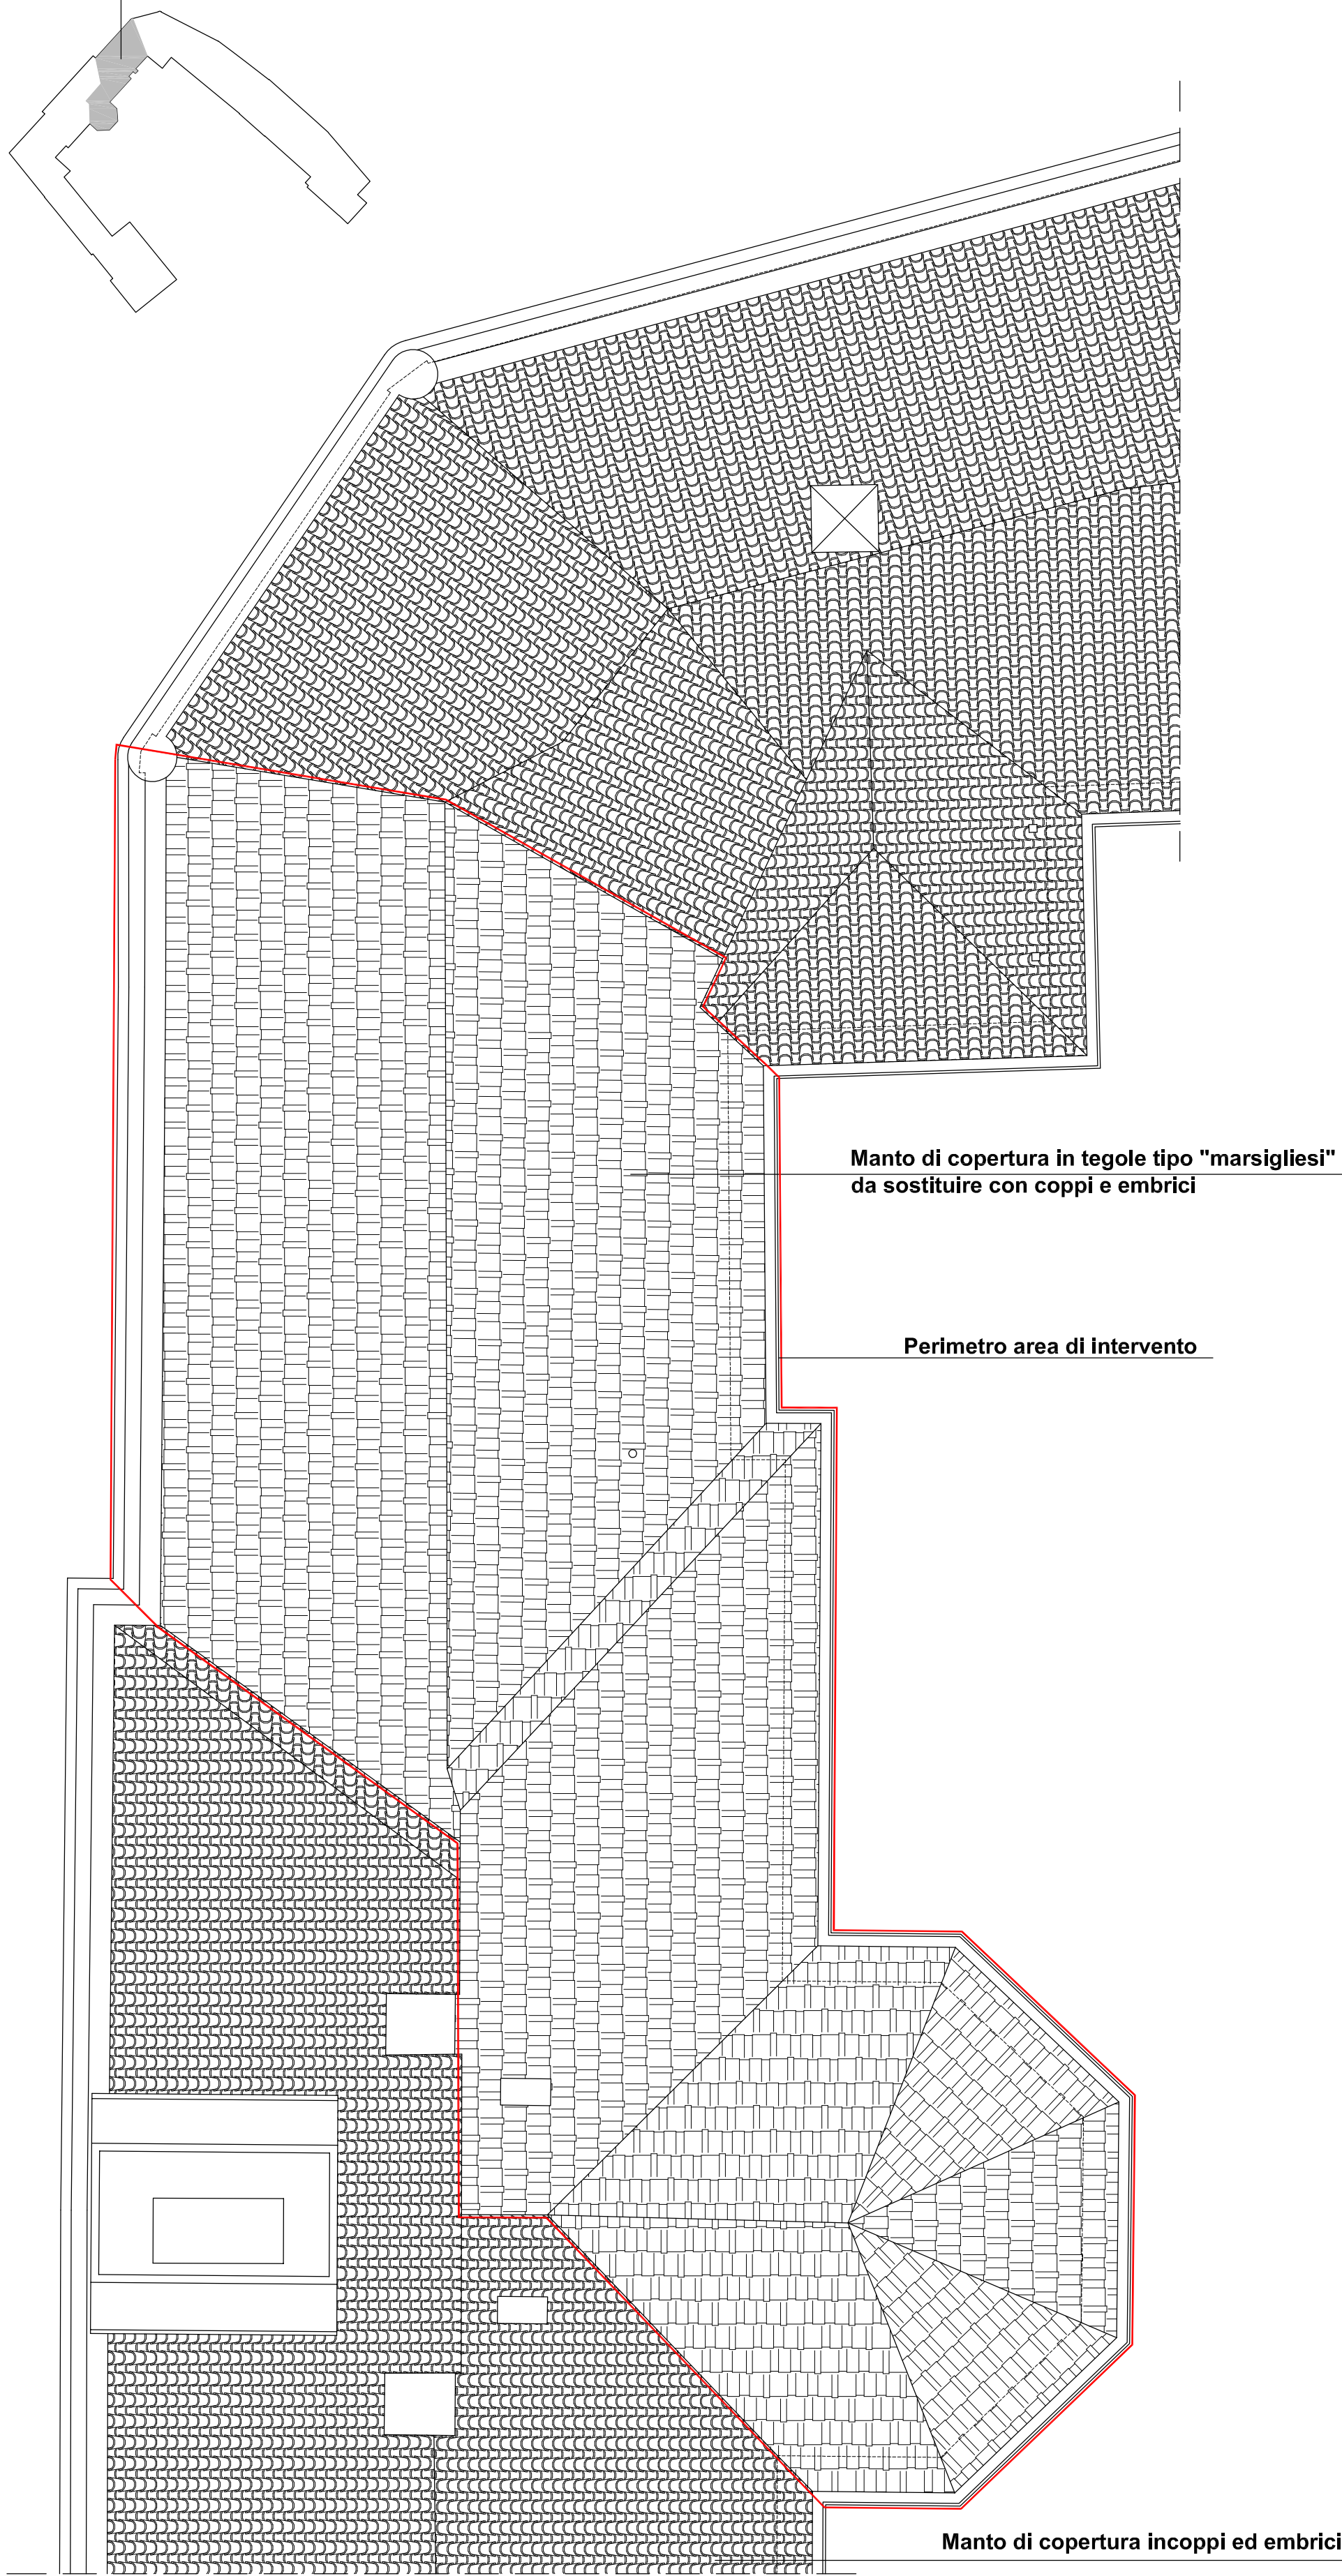

SEZIONE TIPO CAPRIATA - STATO ATTUALE

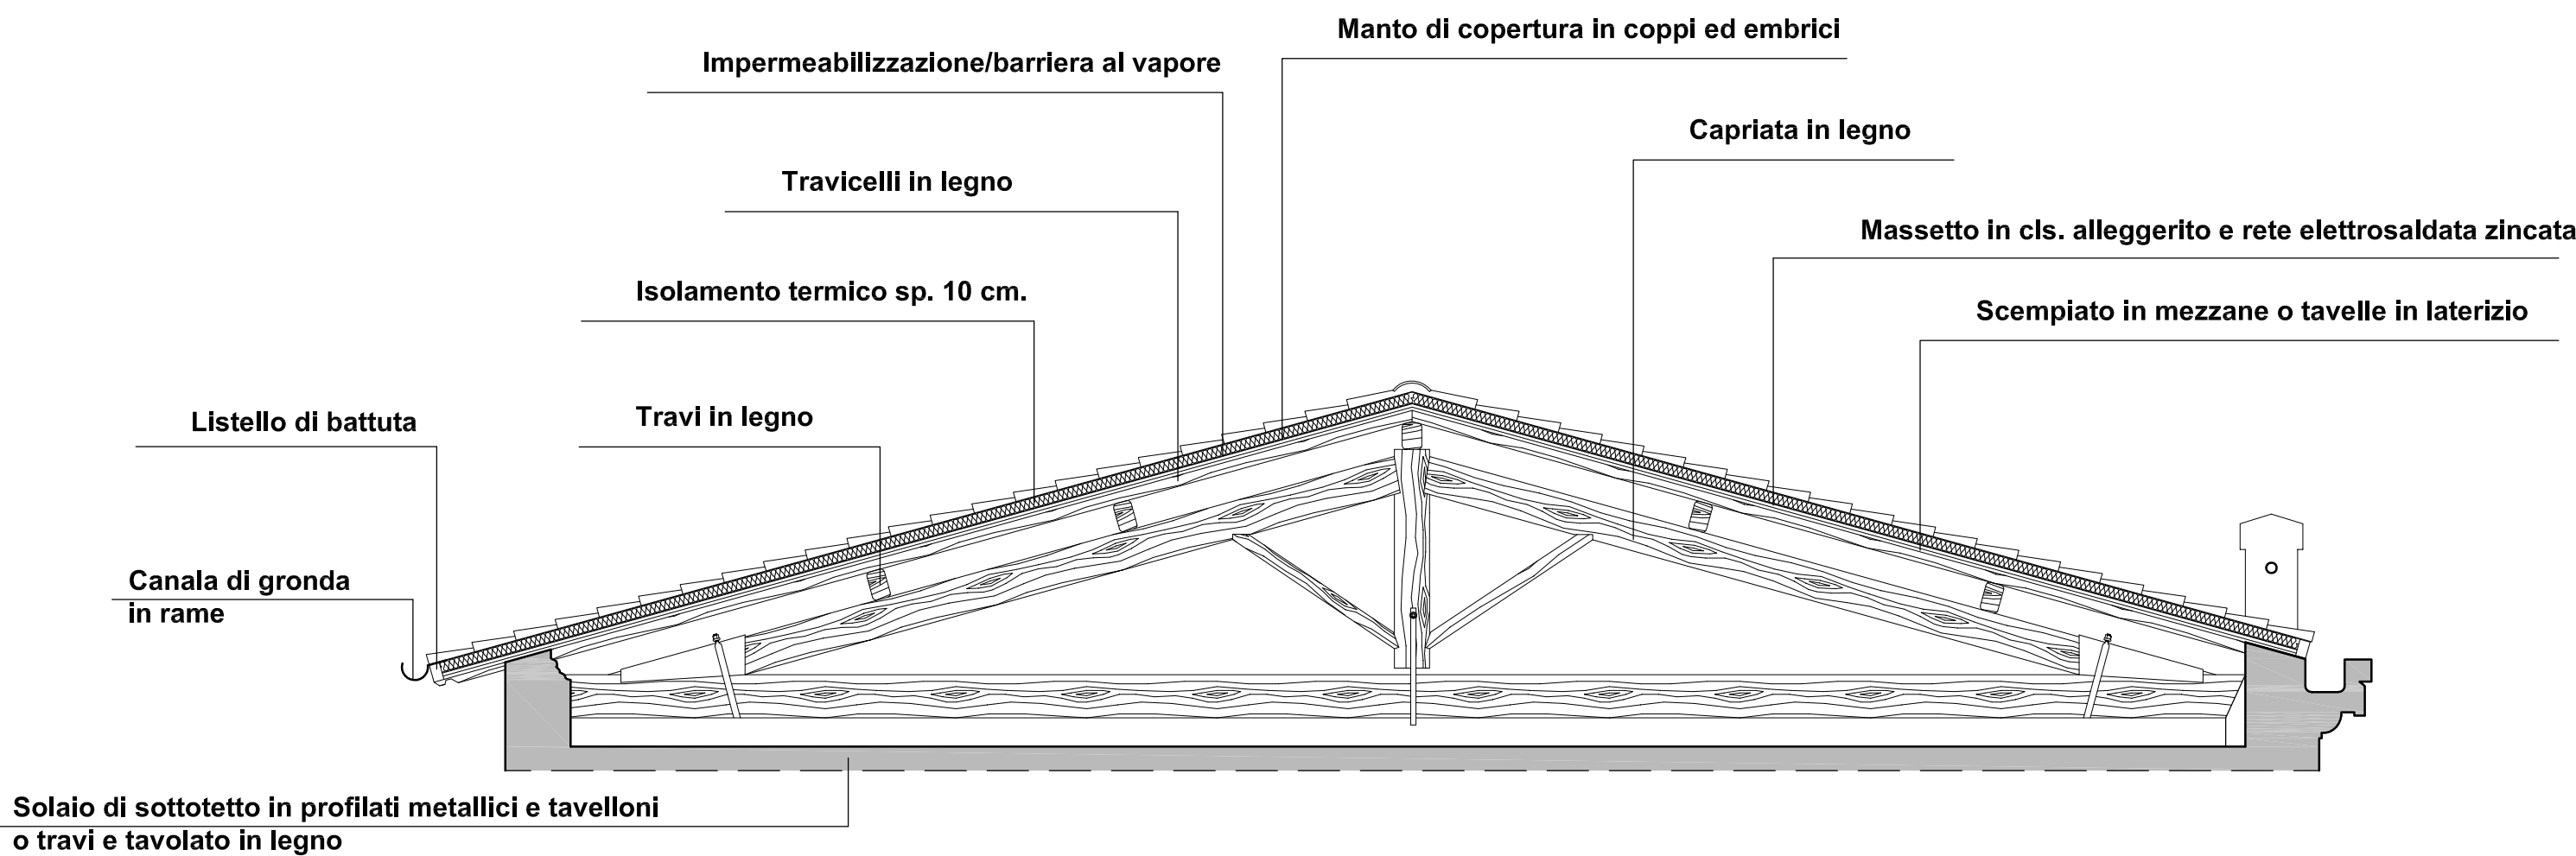

SEZIONE TIPO CAPRIATA - STATO DI PROGETTO

