

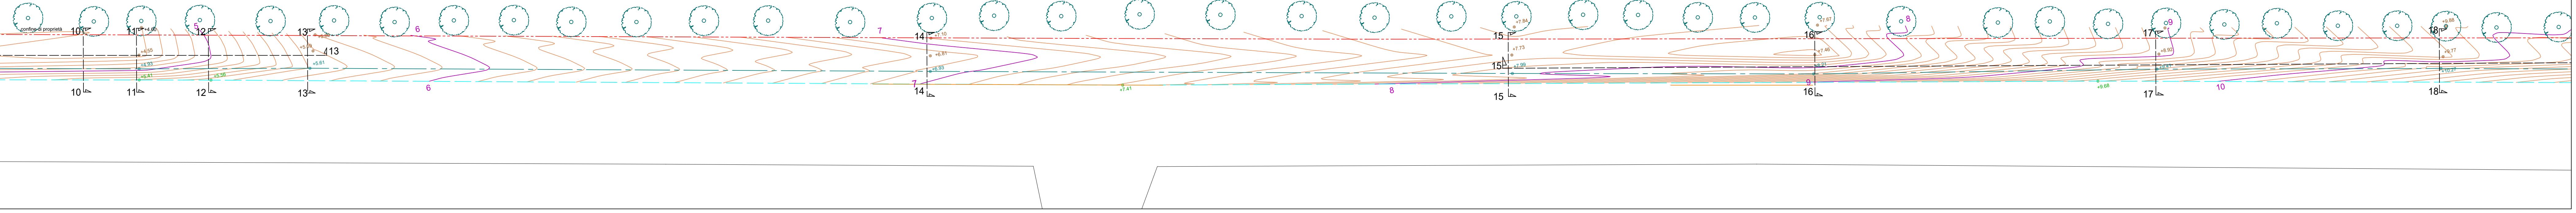


PLANIMETRIA STATO DI FATTO scala 1:200

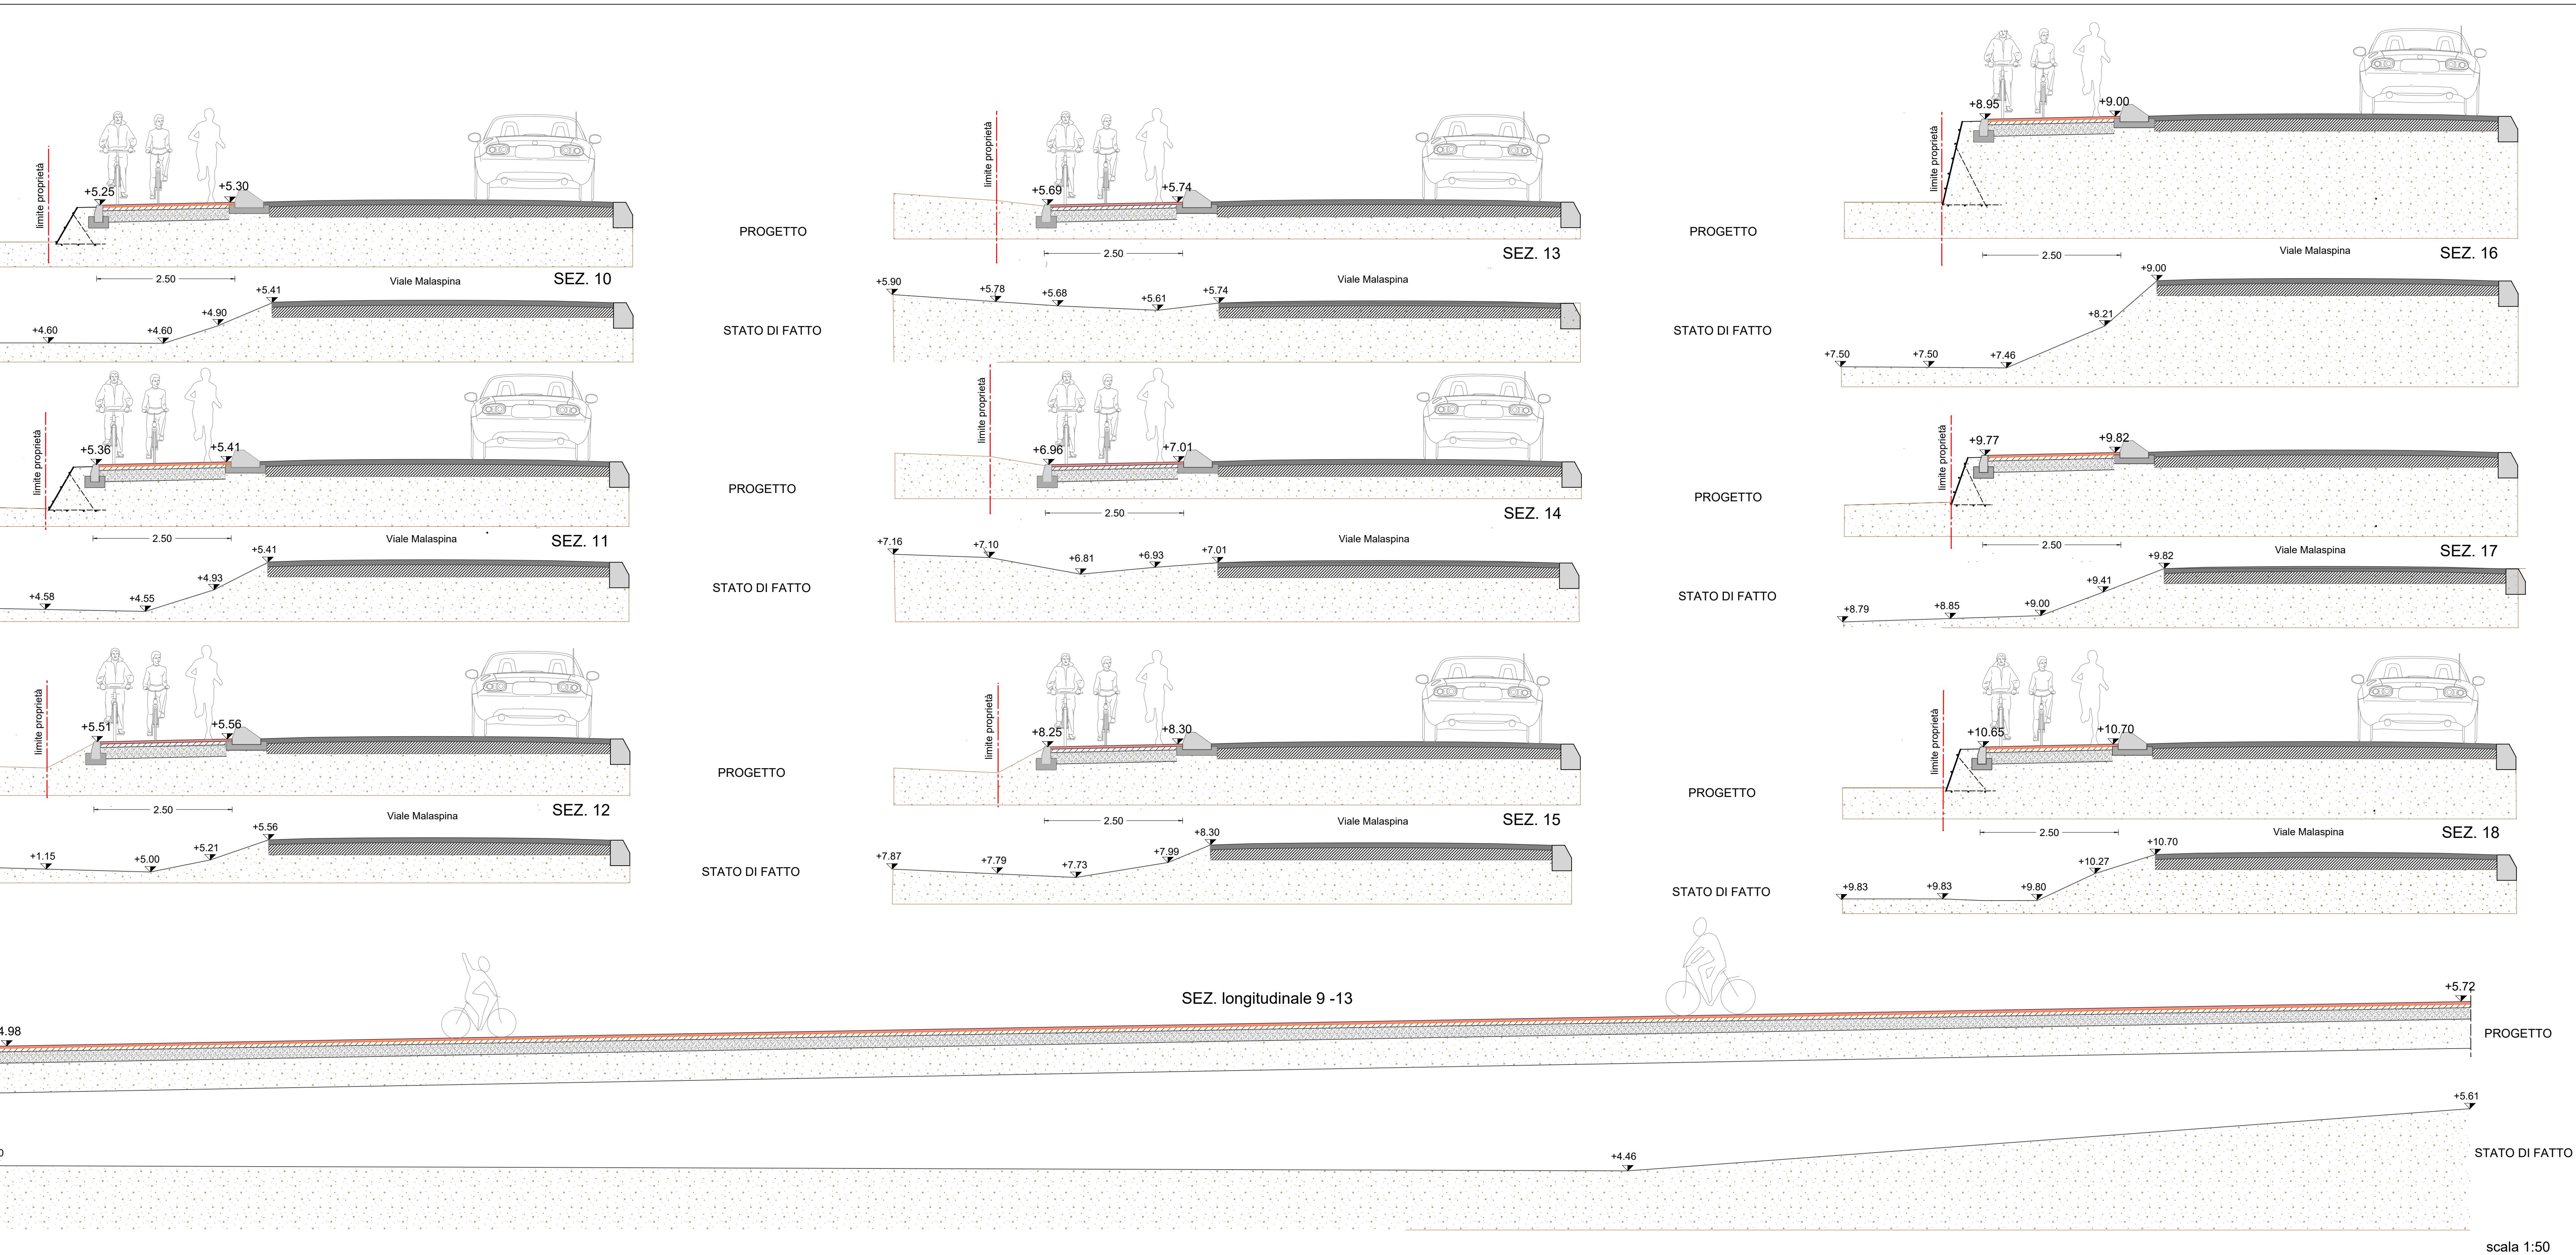

PROGETTO scala 1:200

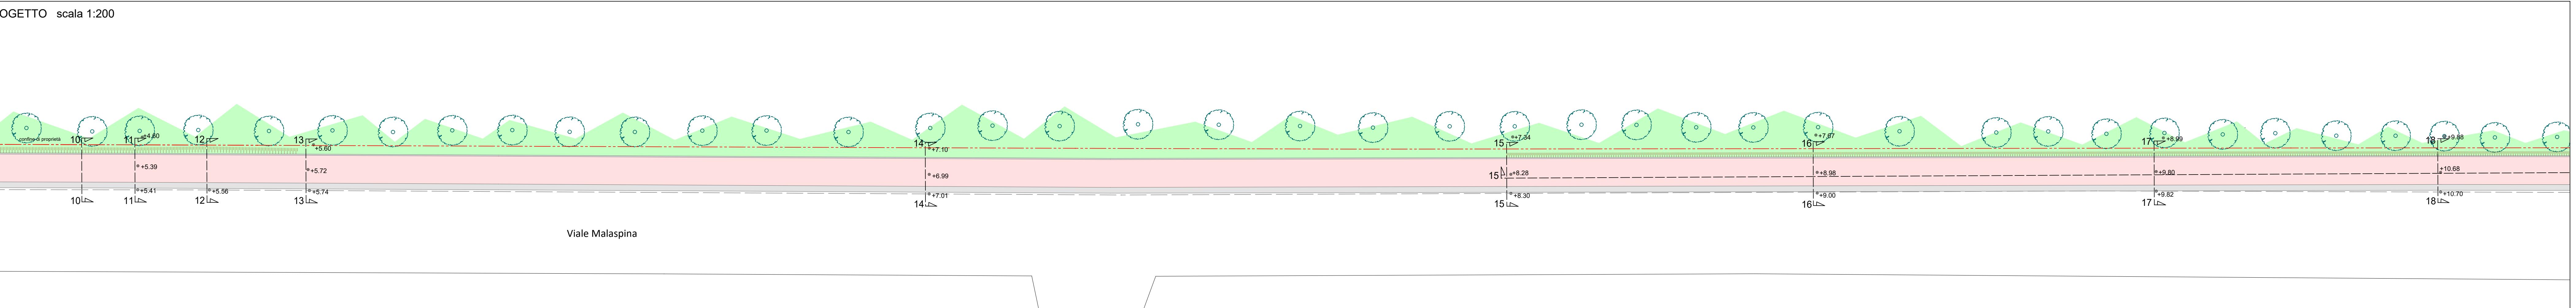

**COMUNE DI FOSDINOVO
PROVINCIA DI MASSA CARRARA**
**REALIZZAZIONE DI PERCORSO CICLOPEDONALE
IN LOCALITA' CANIPAROLA**
PROGETTO DEFINITIVO
Tecnici incaricati: Arch. Elisabetta Clariond
Arch. Elisabetta Scappazzoni
Responsabile del procedimento:
Arch. Paolo Pavoni
Giugno 2018

2b Planimetrie dello stato di fatto e di progetto
Sezioni dello stato di fatto e di progetto