

COMUNE DI
FIRENZE

DIREZIONE SERVIZI TECNICI
Servizio Supporto Tecnico Quartieri e Impianti Sportivi
P.O. Impianti Sportivi





PROGETTO ESECUTIVO n. L0762/2017 (Cod. Op. 180111)

**RIQUALIFICAZIONE A PAVIMENTAZIONE SPORTIVA
E TELI DI COPERTURA PALESTRE COMUNALI**

Tav. A01 **PIRANDELLO**
INQUADRAMENTO DI ZONA Scala 1:5000
PLANIMETRIA GENERALE IMPIANTO Scala 1:100

RESPONSABILE UNICO
DEL PROCEDIMENTO Ing. Nicola Azzurri
PROGETTO ARCHITETTONICO Geom. Serena Olivari
PROGETTO IMPIANTI ELETTRICI Geom. Eleonora Massai
COORDINATORE PER LA SICUREZZA
IN FASE DI PROGETTAZIONE Ing. Emilio Carletti
Geom. Fabio Bonelli

Maggio 2018

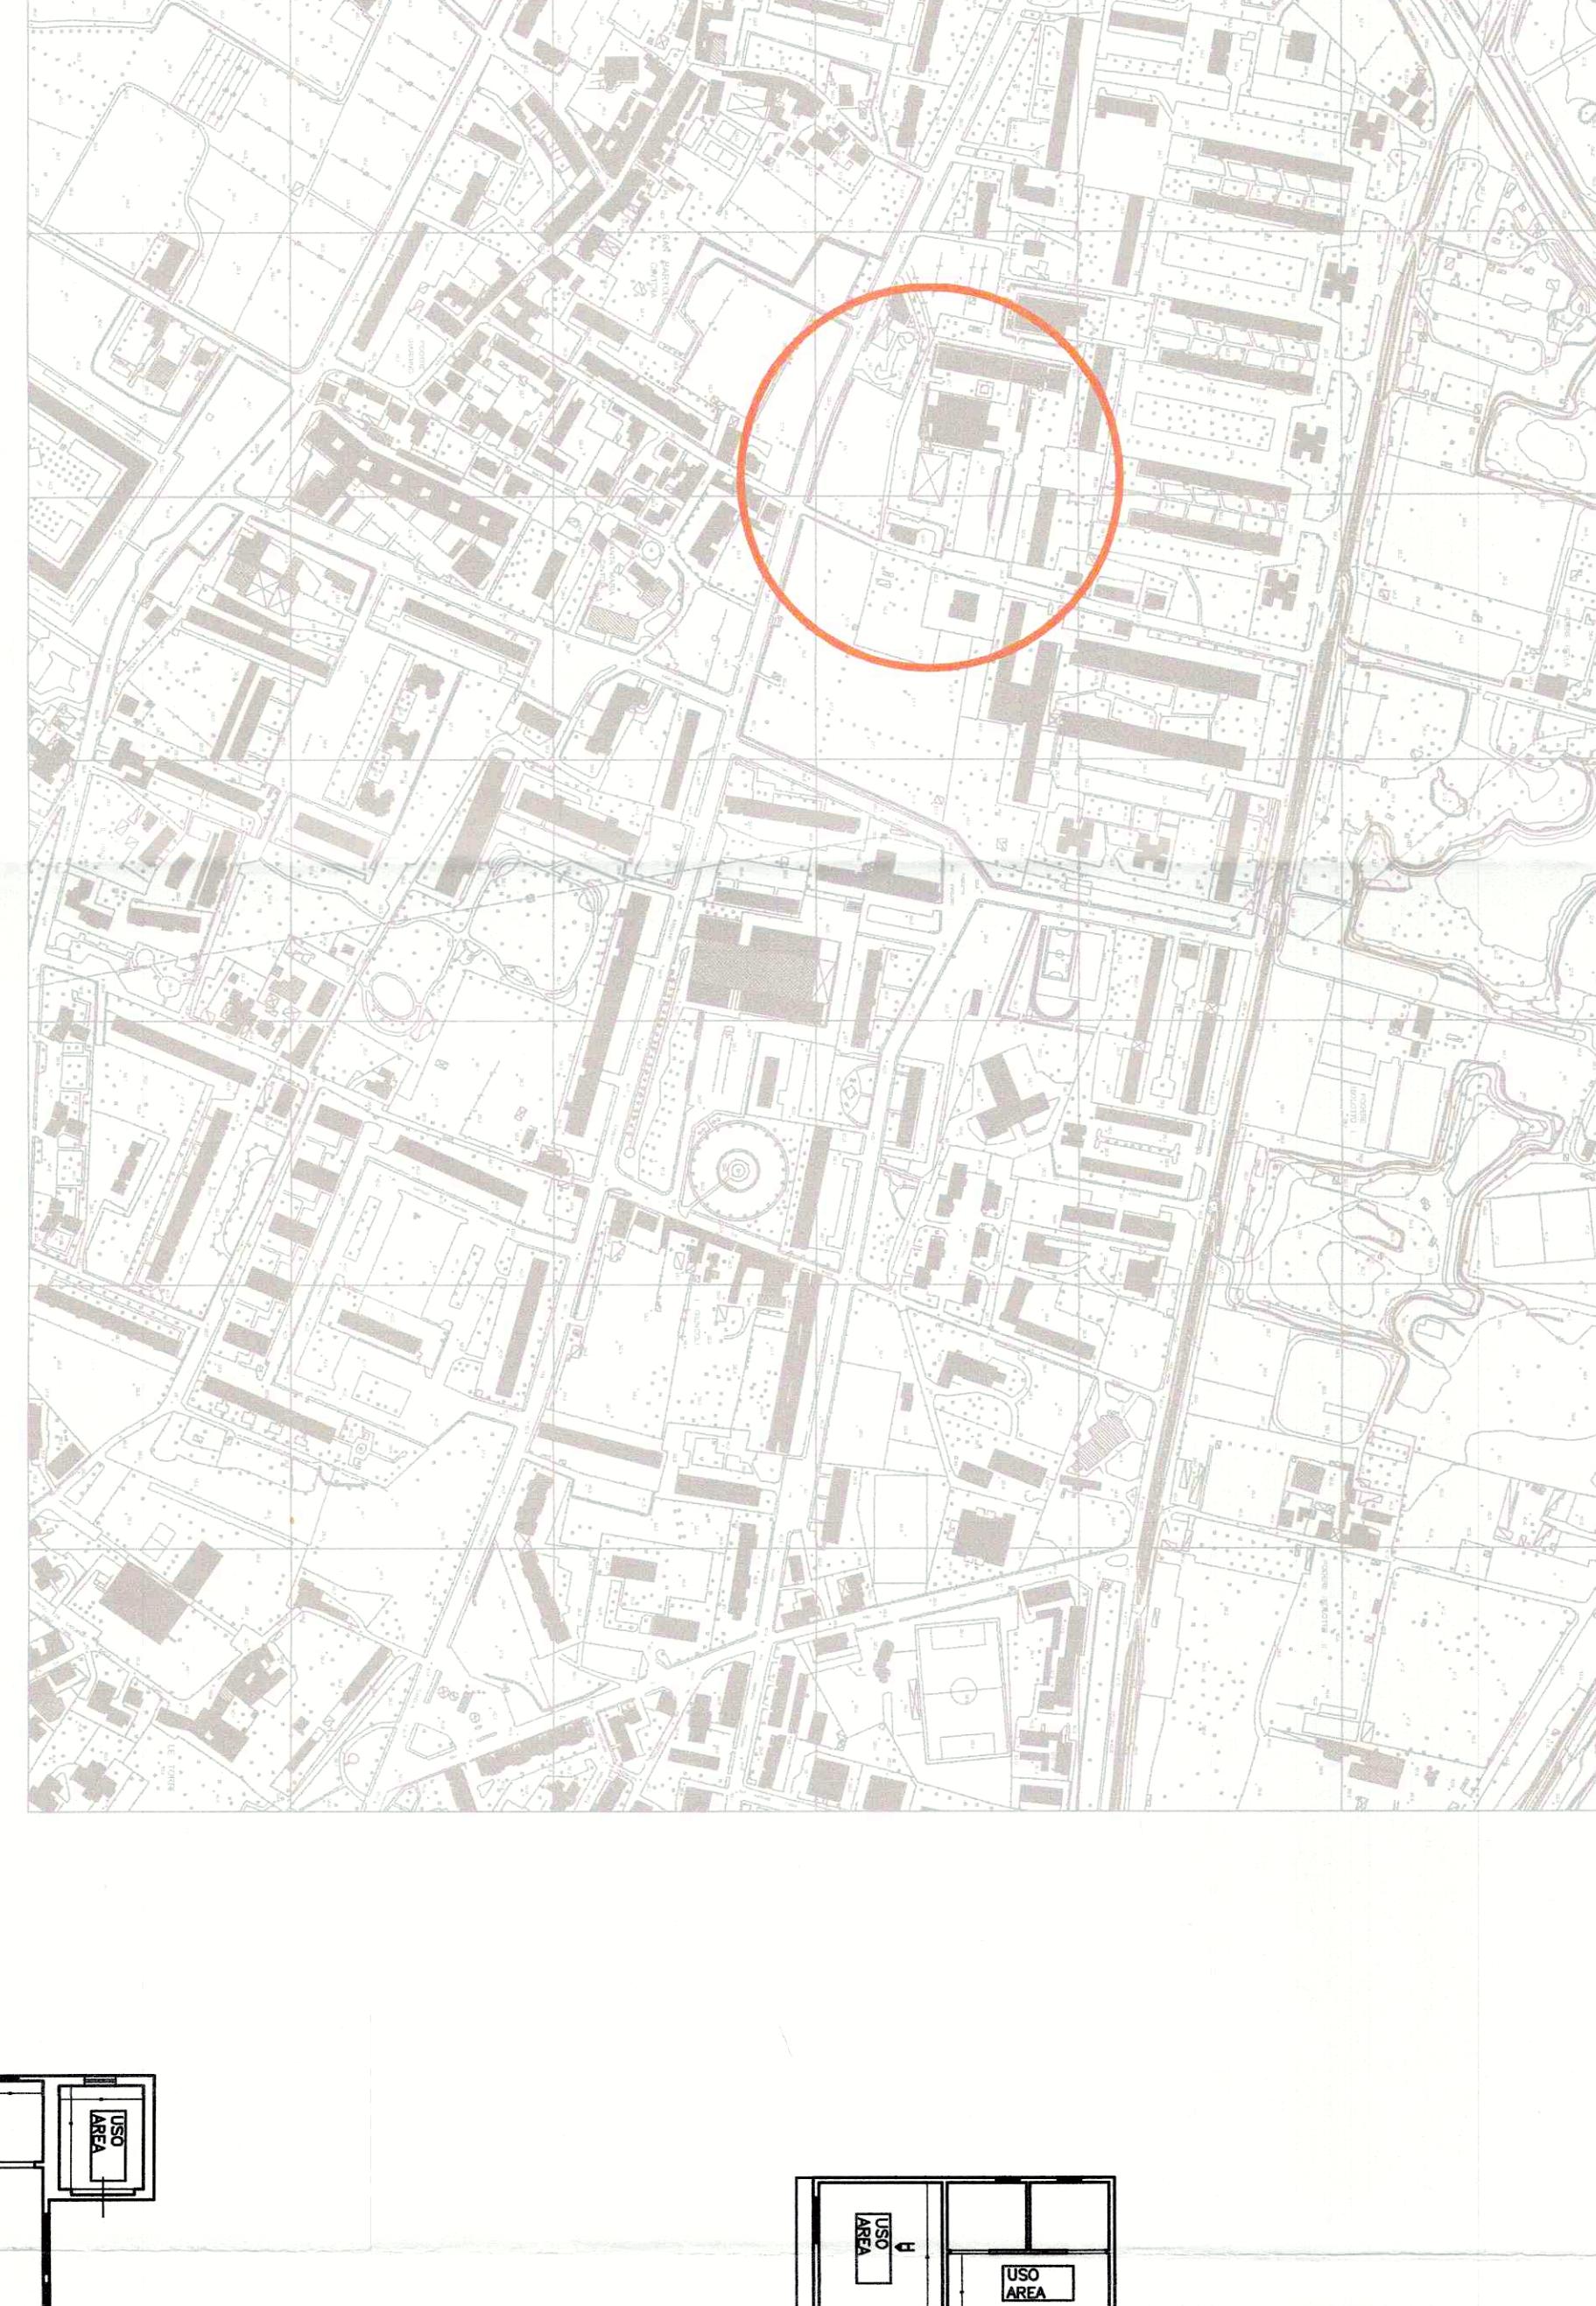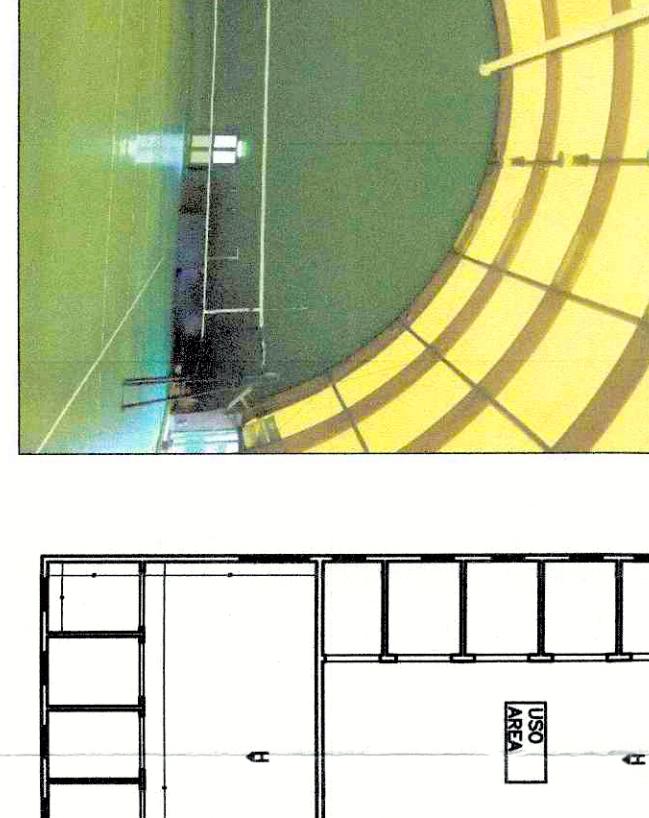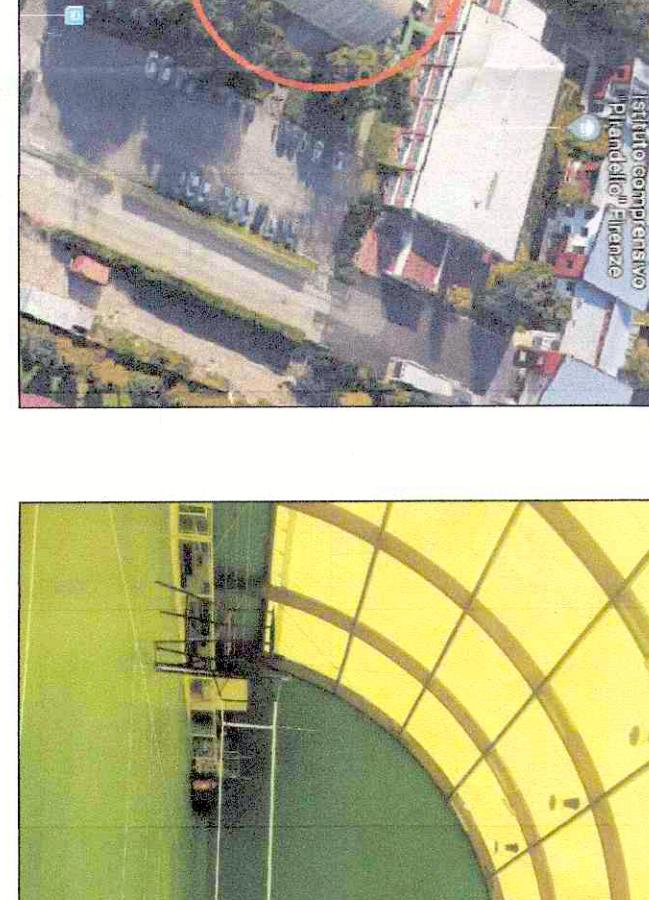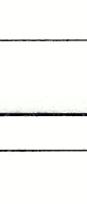

PALESTRA GEODETICA PIRANDELLO

PLANIMETRIA GENERALE IMPIANTO

Tav. A01 **PIRANDELLO**
INQUADRAMENTO DI ZONA Scala 1:5000
PLANIMETRIA GENERALE IMPIANTO Scala 1:100

RESPONSABILE UNICO
DEL PROCEDIMENTO Ing. Nicola Azzurri
PROGETTO ARCHITETTONICO Geom. Serena Olivari
PROGETTO IMPIANTI ELETTRICI Geom. Eleonora Massai
COORDINATORE PER LA SICUREZZA
IN FASE DI PROGETTAZIONE Ing. Emilio Carletti
Geom. Fabio Bonelli

Maggio 2018

