

COMUNE DI
FIRENZE

DIREZIONE SERVIZI TECNICI
Servizio Supporto Tecnico Quartieri e Impianti Sportivi
P.O. Impianti Sportivi

PROGETTO ESECUTIVO n. L0762/2017 (Cod. Op. 180111)

**RIQUALIFICAZIONE A PAVIMENTAZIONE SPORTIVA
E TELI DI COPERTURA PALESTRE COMUNALI**

Tav. A03

PONTORMO
INQUADRAMENTO DI ZONA

Scala 1:5000
PLANIMETRIA GENERALE IMPIANTO

Scala 1:200

**RESPONSABILE UNICO
DEL PROCEDIMENTO**

Ing. Nicola Azzurri
Geom. Serena Olivari

PROGETTO ARCHITETTONICO

Geom. Eleonora Massi
Ing. Emilio Carletti

PROGETTO IMPIANTI ELETTRICI



Geom. Fabio Borrelli

**COORDINATORE PER LA SICUREZZA
IN FASE DI PROGETTAZIONE**

[Handwritten signatures and a circular stamp]

Maggio 2018

INQUADRAMENTO DI ZONA

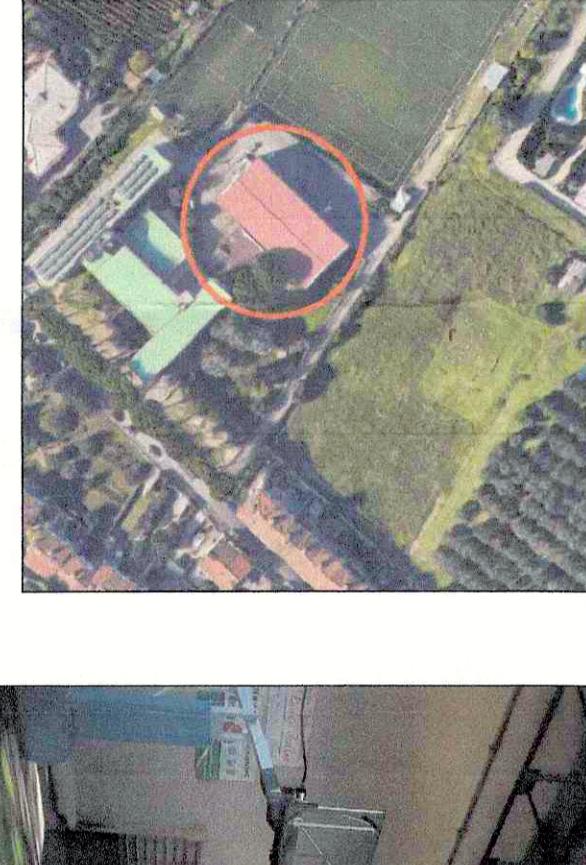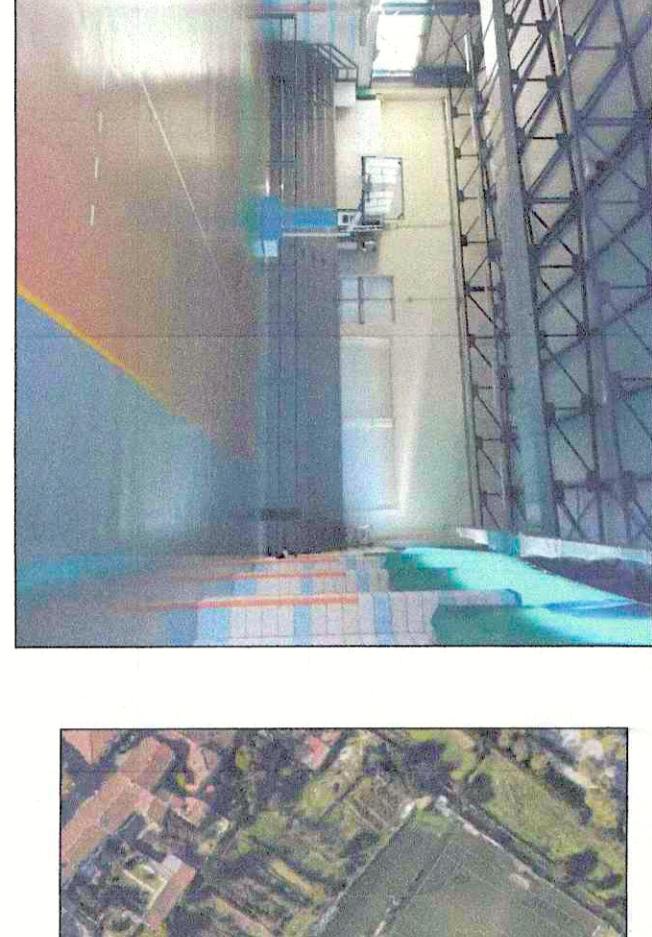

PALESTRA COMPLESSO SPORTIVO PONTORMO

PALESTRA COMPLESSO SPORTIVO PONTORMO

