



COMUNE DI CALCI
Piazza Garibaldi, 1 - CAP 56011 Calci (PI)

**OPERE DI CONSOLIDAMENTO E REGIMAZIONE DELLE ACQUE SUPERFICIALI IN AREA
SOGGETTA A DISSESTO GRAVITATIVO IN LOCALITA' SAN MARTINO DI MONTEMAGNO
IN COMUNE DI CALCI (PI) - INTERVENTO DODS2017PI0036 – LOTTO 1**



PROGETTO ESECUTIVO

Elaborato 10 – Piano particolare ed occupazione delle aree

Gruppo di Lavoro

Dott. Ing. Simone Galardini

Dott. Geol. Andrea Bizzarri

Ing. Linda Maniezzi

Codice 08433	Emesso Galardini	D.R.E.A.M. Italia Via Garibaldi, 3 Pratovecchio Stia (Ar) - Tel. 0575 52.95.14 Via Enrico Bindi n.14, Pistoia – Tel 0573 36.59.67 http://www.dream-italia.it	AZIENDA CON SISTEMA DI GESTIONE QUALITÀ CERTIFICATO DA DNV = ISO 9001 =	
Rev. 00	Controllato Bizzarri			
Data Novembre 2017	Approvato D.T. Miozzo			

INQUADRAMENTO CATASTALE

Tutte le opere di consolidamento e quelle di drenaggio delle acque meteoriche saranno realizzate su proprietà pubblica; nella realizzazione di dette opere e per la gestione del cantiere è possibile l'occupazione temporanea di particelle limitrofe private. L'occupazione temporanea non è quantificabile allo stato attuale, in quanto risulta fortemente dipendente dalla modalità operativa della ditta appaltatrice, che non è stata ancora selezionata. Si riportano di seguito gli estremi di tutte le particelle potenzialmente interessate, rimandando alla fase operativa per la quantificazione degli eventuali indennizzi di occupazione temporanea, per i quali sono state accantonate opportune somme in quadro economico.

Il campo base del cantiere sarà realizzato su proprietà pubblica, ovvero del Comune di Calci, in corrispondenza della particella 194 del foglio 16 del Comune di Calci.

Comune di Calci (PI)


Opere di consolidamento e regimazione delle acque superficiali in area soggetta a dissesto gravitativo in località San Martino di Montemagno in Comune di Calci (PI)

Comune	Foglio	Particella	Qualità	Intestati
Calci	16	194	Uliveto	COMUNE DI CALCI 00231650508 Proprieta'
Calci	26	152	Uliveto	SELMI DILETTA nata a PISA (PI) il 23/08/1990 SLMDTT90M63G702B Proprieta' 1/1
Calci	26	242	Uliveto	GHIGNOLI ANGIOLO nato a CASCINA (PI) il 07/08/1955 GHGNGL55M07B950B Proprieta' 4/6 GHIGNOLI MATTEO nato a PISA (PI) il 14/06/1984 GHGMMTT84H14G702E Proprieta' 1/6 GHIGNOLI RITA nata a PISA (PI) il 23/02/1982 GHGRTI82B63G702I Proprieta' 1/6
Calci	26	150	Uliveto	BACCIARELLI STEFANO nato a PONTEDERA (PI) il 16/11/1955 BCCSFN55S16G843D Proprieta' 1/2 PAPA NICOLETTA nata a CHIAVARI (GE) il 06/05/1959 PPANLT59E46C621U Proprieta' 1/2
Calci	26	148	Uliveto	GUERRAZZI STEFANO nato a CASCINA (PI) il 15/09/1959 GRRSFN59P15B950V Proprieta' 1/1
Calci	26	203	Bosco misto	GUERRAZZI STEFANO nato a CASCINA (PI) il 15/09/1959 GRRSFN59P15B950V Proprieta' 1/1
Calci	26	147	Vigneto	ROSSI ANNA MARIA nata a ROMA (RM) il 24/01/1944 RSSNMR44A64H501F Proprieta' 1000/1000
Calci	26	274	Ente urbano	
Calci	26	48	Uliveto	DEL GUERRA ALBERTO nato a CALCI (PI) il 12/09/1944 DLGLRT44P12B390H Proprieta' 1000/1000
Calci	26	47	Vigneto	GUERRAZZI STEFANO nato a CASCINA (PI) il 15/09/1959 GRRSFN59P15B950V Proprieta' 1/1
Calci	26	49	Uliveto	CAIOLI ENZO nato il 23/03/1938 CLANZE38C23Z118B Usufrutto 1/2 CAIOLI ILARIA nata a PISA (PI) il 05/04/1971 CLALRI71D45G702K Proprieta' 1/2 CAIOLI MARIA CRISTINA nata a PISA (PI) il 09/06/1966 CLAMCR66H49G702M Proprieta' 1/2 PUCCIO MARIA GABRIELLA nata a ROMA (RM) il 23/04/1940 PCCMGB40D63H501J Usufrutto 1/2
Calci	26	277	Uliveto	CAIOLI ENZO nato il 23/03/1938 CLANZE38C23Z118B Usufrutto 1/2 CAIOLI ILARIA nata a PISA (PI) il 05/04/1971 CLALRI71D45G702K Proprieta' 1/2 CAIOLI MARIA CRISTINA nata a PISA (PI) il 09/06/1966 CLAMCR66H49G702M Proprieta' 1/2 PUCCIO MARIA GABRIELLA nata a ROMA (RM) il 23/04/1940 PCCMGB40D63H501J Usufrutto 1/2
Calci	26	127	Uliveto	CAIOLI ENZO nato il 23/03/1938 CLANZE38C23Z118B Usufrutto 1/2 CAIOLI ILARIA nata a PISA (PI) il 05/04/1971 CLALRI71D45G702K Proprieta' 1/2 CAIOLI MARIA CRISTINA nata a PISA (PI) il 09/06/1966 CLAMCR66H49G702M Proprieta' 1/2 PUCCIO MARIA GABRIELLA nata a ROMA (RM) il 23/04/1940 PCCMGB40D63H501J Usufrutto 1/2
Calci	26	B	Cimitero	COMUNE DI CALCI 00231650508 Proprieta'
Calci	26	A	Ente urbano	
Calci	26	131	Uliveto	BERNARDINI DANIELE nato a CALCI (PI) il 23/06/1950 BRNDNL50H23B390Y Proprieta' 1/2 BONANNI SIRIO nato a CALCI (PI) il 17/10/1944 BNNSRI44R17B390U Proprieta' 1/2 CORRADINI MARIA nata a LIVORNO (LI) il 17/08/1981 CRRMLV81M57E625F Usufrutto



Inquadramento Catastale

Scala 1 :1.000

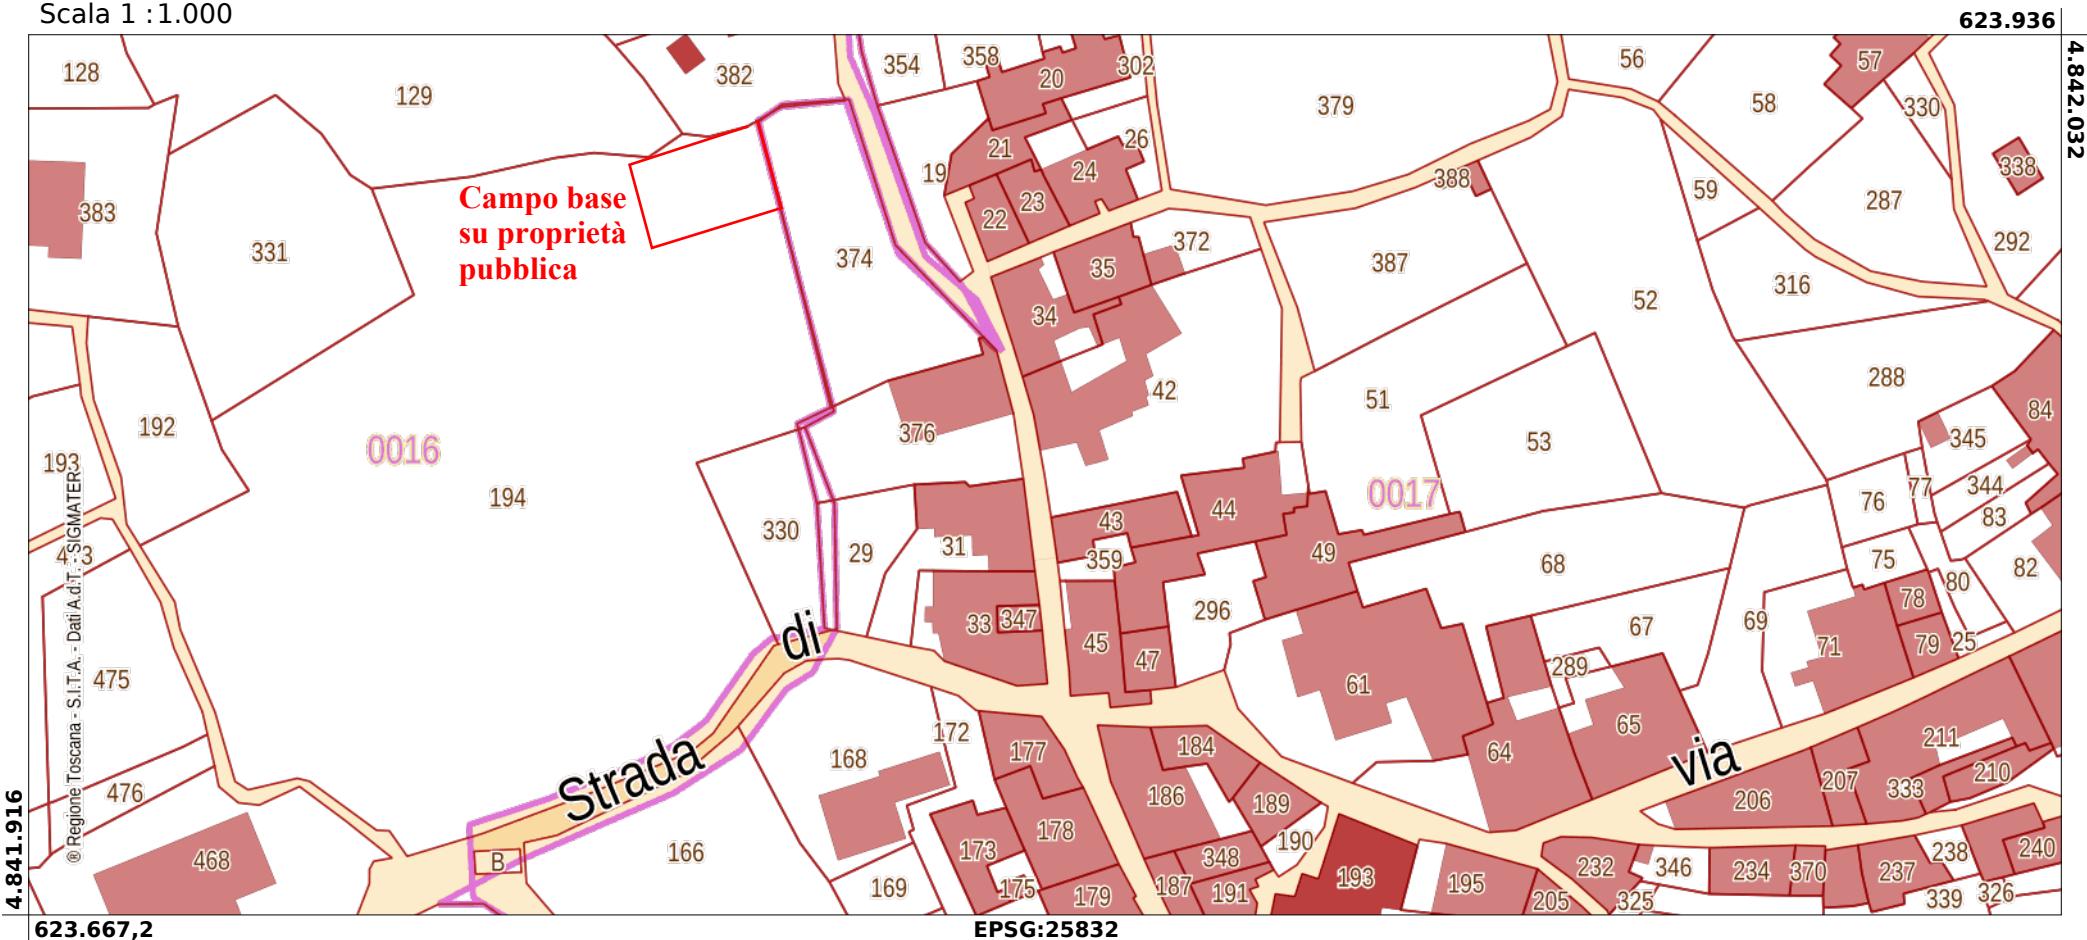


Realizzazione del campo base su proprietà Comune di Calci: Particella 194 foglio 16

Approccio al cantiere: su viabilità pubblica



Inquadramento catastale

Scala 1 : 1.000

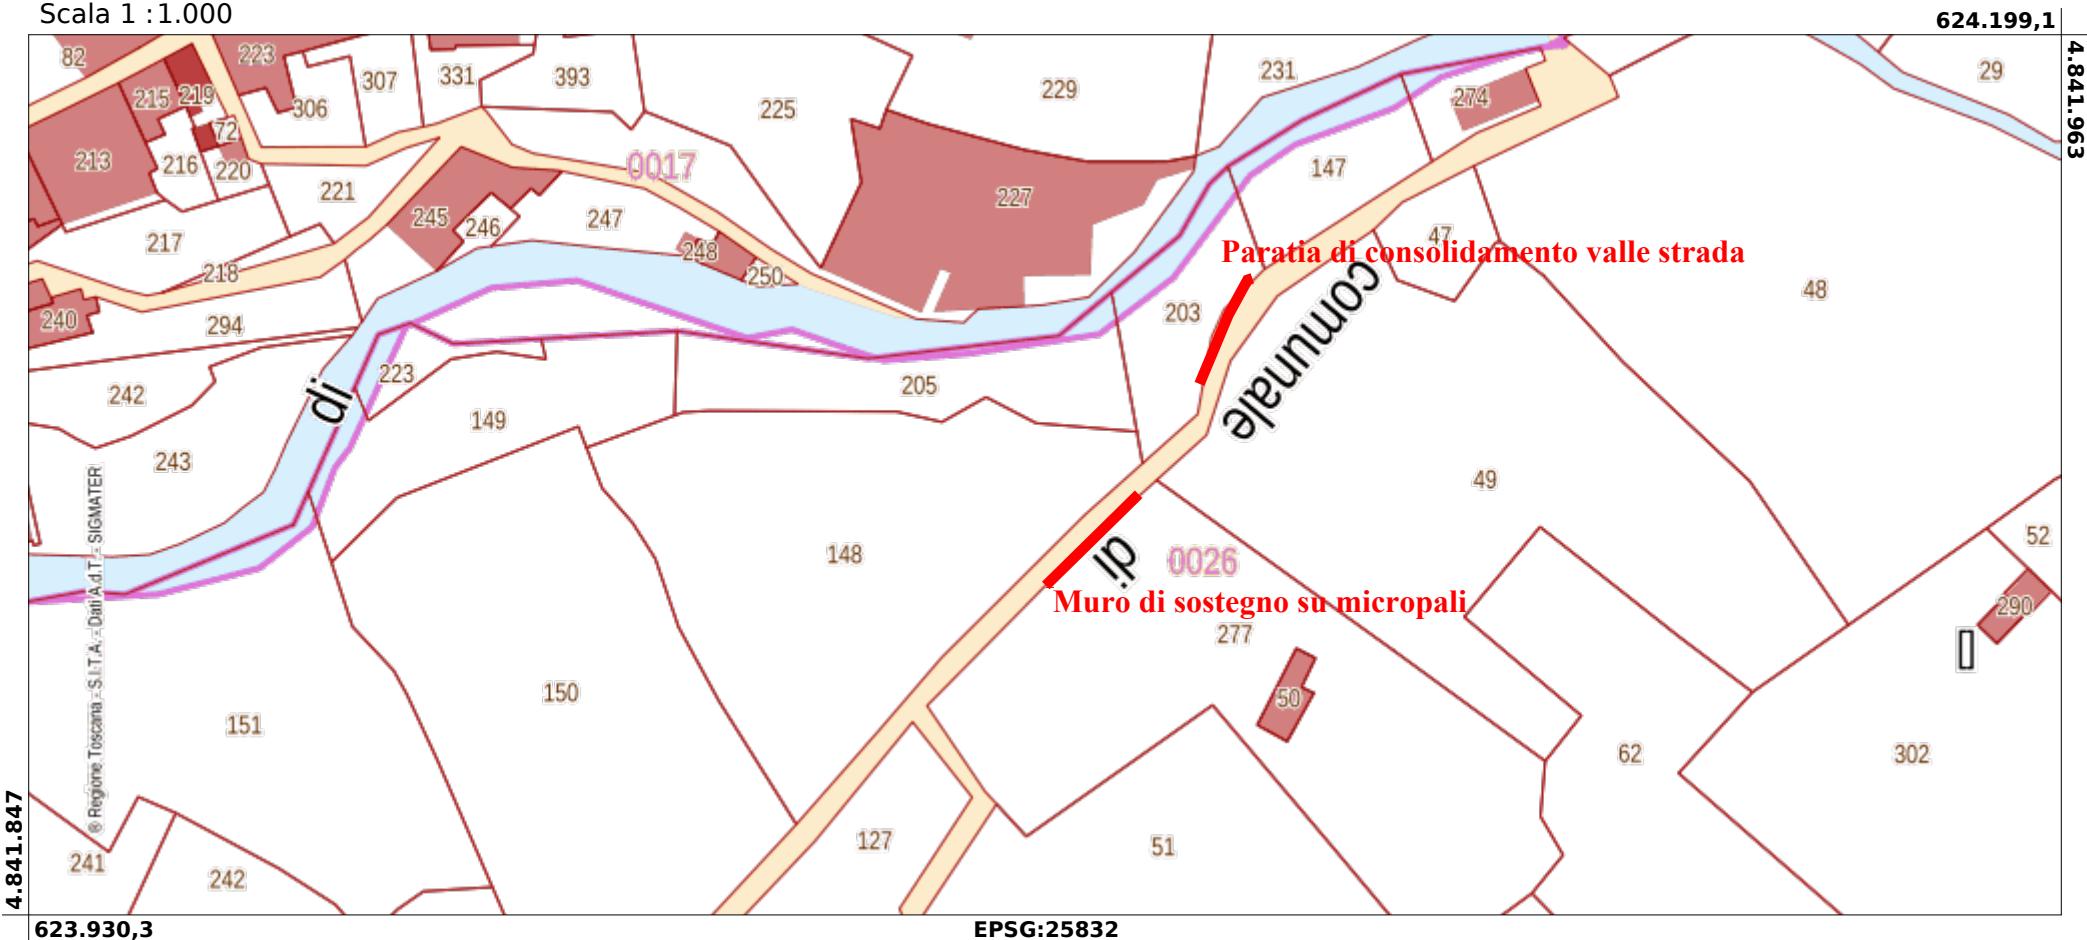

Paratia di consolidamento valle strada: realizzata su viabilità comunale con potenziale occupazione temporanea particella 203 foglio 17

Muro di sostegno su micropali: realizzato su viabilità comunale con potenziale occupazione temporanea particella 277 foglio 16



Inquadramento catastale

Scala 1 : 1.000

