COMUNE DI CAMPI BISENZIO

CITTA' METROPOLITANA DI FIRENZE
V SETTORE - SERVIZI TECNICI / VALORIZZAZIONE DEL TERRITORIO
R.U.P.: ING. DOMENICO ENNIO MARIA PASSANITI

VIA PASOLINI, 18
50013 CAMPI BISENZIO (FI)

OGGETTO: RIPRISTINO SEDE STRADALE DI ALCUNI TRATTI DI VIA B. BUOZZI E DI VIA DELLE VIOLE

PROGETTO DEFINITIVO ESECUTIVO

TAVOLA: 2

ELABORATO: PLANIMETRIA STATO DI PROGETTO

SCALA: 1 : 1000

PROGETTISTA — PERITO EDILE: LEONARDO TALANTI

COLLABORATORI TECNICI — ARCHITETTO: DOMENICO QUATTRONE

INGEGNERE: MARCO VALDISERRI

CAMPI BISENZIO, OTTOBRE 2018

LEGENDA

Ripristino di circa mq 6.000 di pavimentazione stradale:
- fresatura di conglomerato bituminoso;
- risamento profondo per circa mq 800 nei punti indicati dalla DD.LL. tramite f.p.o. di misto cementato (spess. min. cm 15)
- riasfaltatura in conglomerato bituminoso:
  - strato di base cm 10;
  - binder cm 6;
  - tappeto d'usura fonoassorbente cm 4.

Ripristino di circa mq 570 di pavimentazione stradale:
- fresatura di conglomerato bitumino so;
- riasfaltatura in conglomerato bituminoso;
  - binder cm 6;
  - tappeto d'usura fonoassorbente cm 4.

Ripristino di circa mq 2.300 di pavimentazione stradale:
- fresatura di conglomerato bitumino so;
- riasfaltatura in conglomerato bituminoso;
  - tappeto d'usura fonoassorbente cm 4.

Ripristino di circa mq 2.400 di pavimentazione di banchina stradale:
- pulizia preliminare delle porzioni di banchina interessate comprese le operazioni di spollonatura delle alberature esistenti;
- livellamento pavimentazione stradale esistente tramite la f.p.o. di conglomerato bituminoso per l'eliminazione di eventuali buche e avvallamenti venutisi a creare anche in prossimità alle alberature;
- fresatura di conglomerato bitumino so con mezzi meccanici e/o manuali;
- riasfaltatura completa in conglomerato bituminoso con tappeto d'usura fonoassorbente cm 4.

Sistemazione preliminare dell'area destinata a banchina stradale su tutta la lunghezza del tratto viario interessato dai lavori per una superficie complessiva di circa mq 3.500,00 (vedi voce di E.P.U. 2018.04.001)
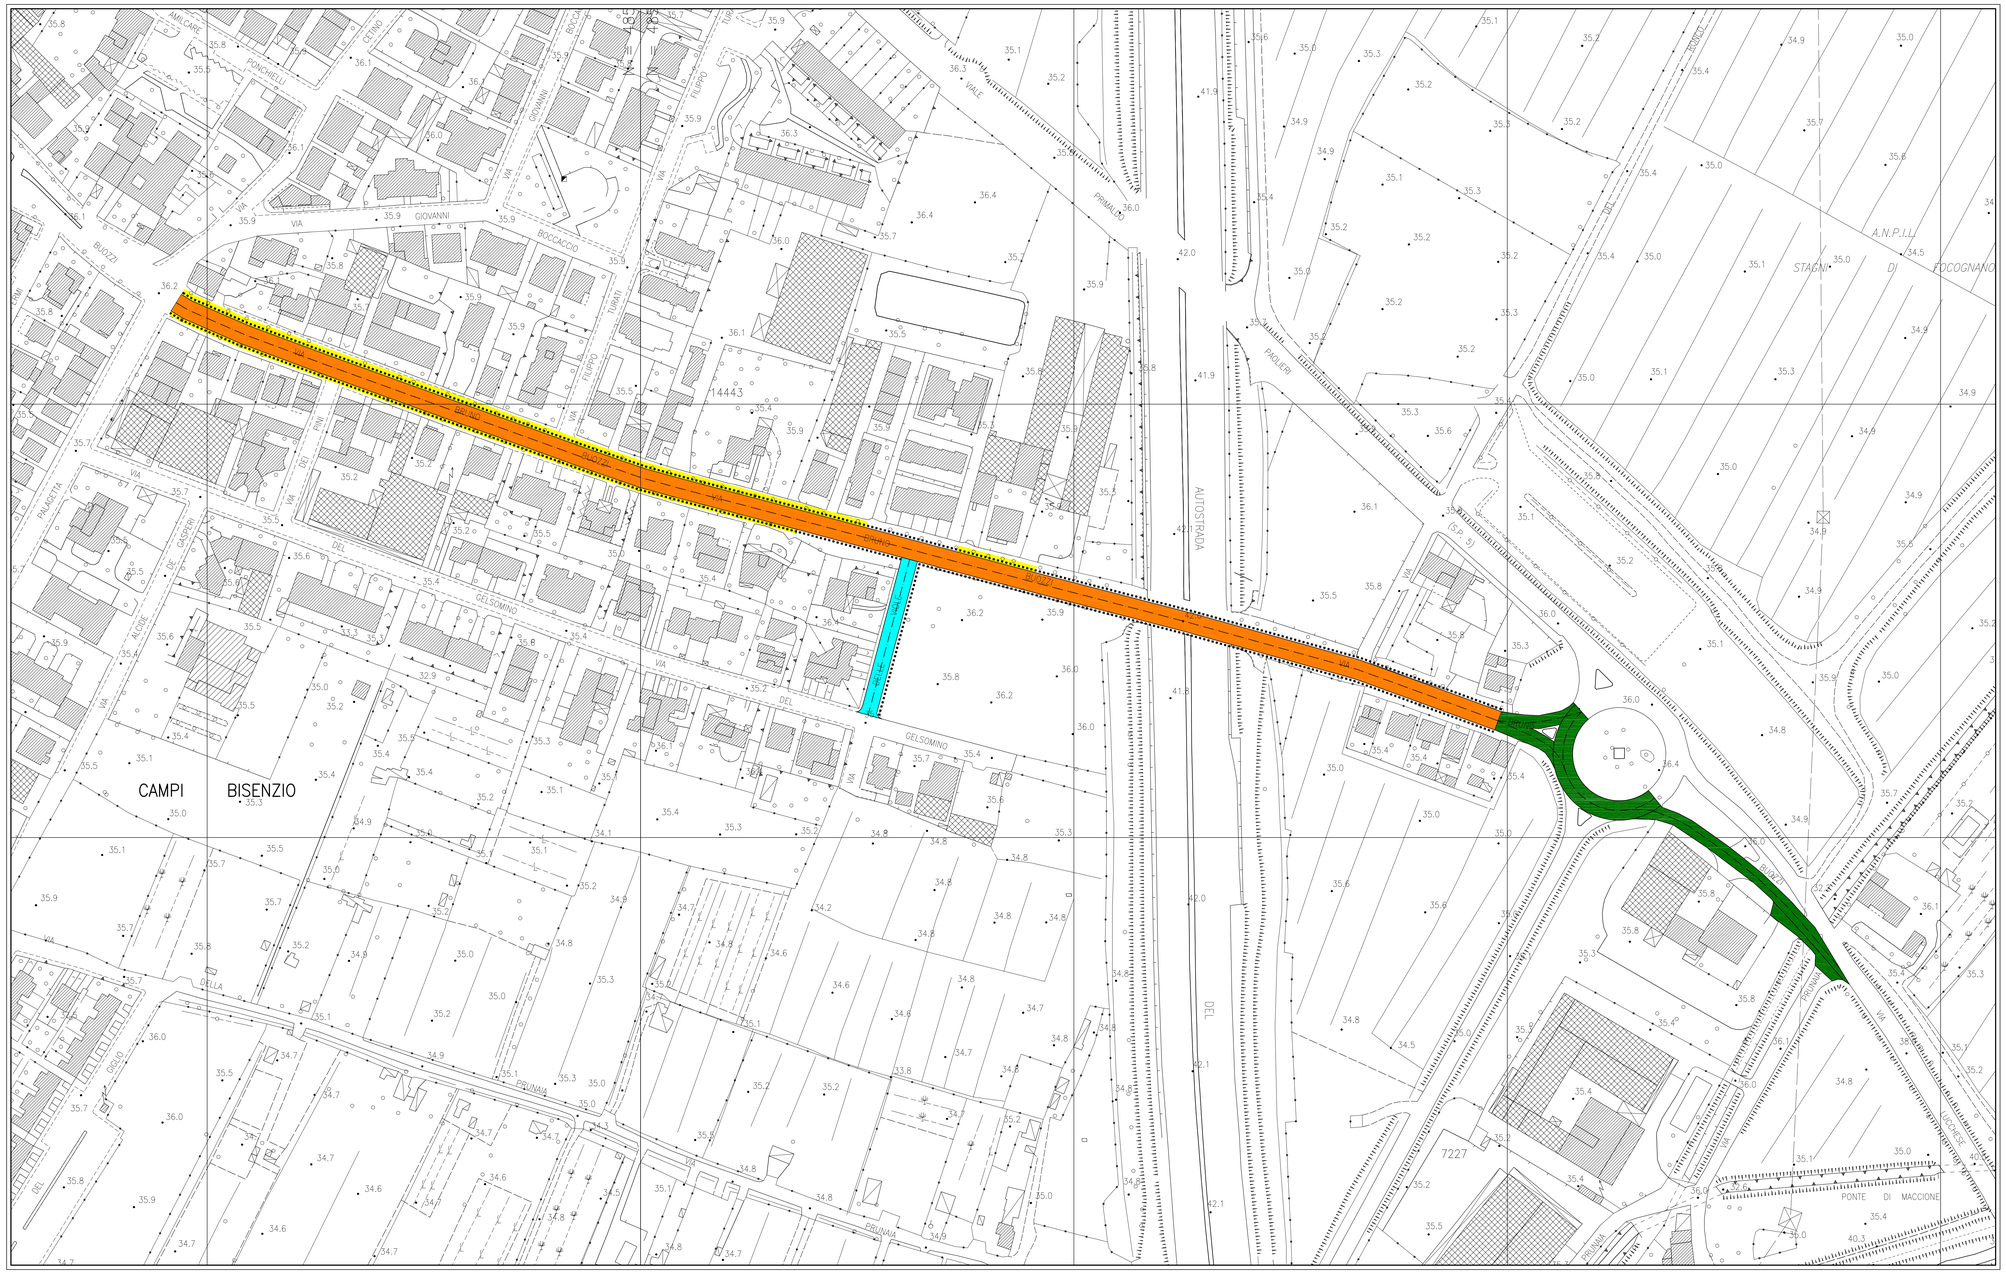
Opere varie di finitura su tutta l'area interessata dai lavori (vedi voce di E.P.U. 2018.25.001)