



SETTORE 5
LAVORI PUBBLICI PATRIMONIO E AMBIENTE

Oggetto:

LAVORI DI MANUTENZIONE STRAORDINARIA
AL CIMITERO DI BACCHERETO

PROGETTO ESECUTIVO



TIPOLO Pianta, sezioni, prospetti e particolari
STATO MODIFICATO

LOCALITÀ : CARMIGNANO


TAV. n.	SCALA		DATA	REVISIONE
	1/100	1/50		
2	RESPONSABILE DEL SETTORE:		ARCH. GIANLUCA NICCOLI	

PROGETTISTA:	COLLABORATORI:		R.U.P.
GEOM. DANIELA LOLLIO	SONIA SIMONI LUCA CORSINI LUCIANO AFFILITO		ARCH. GIANLUCA NICCOLI


59015 CARMIGNANO (PRATO) – P.zza G. MATTEOTTI, 1 – TEL. (055) 87.50.223/218

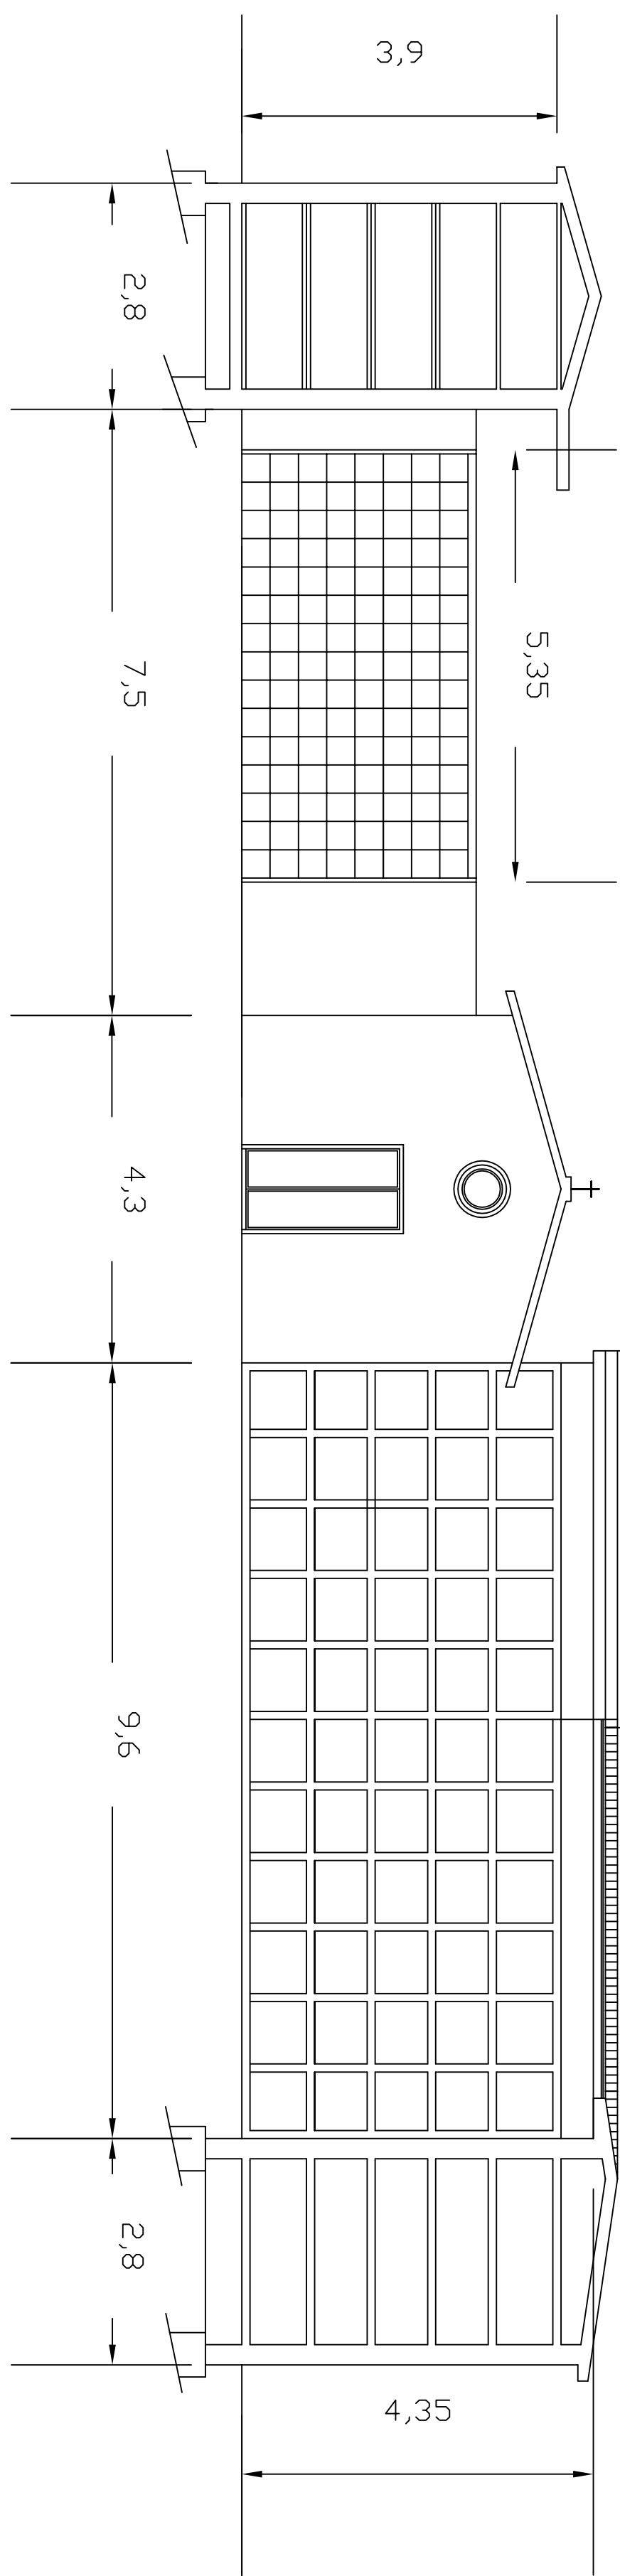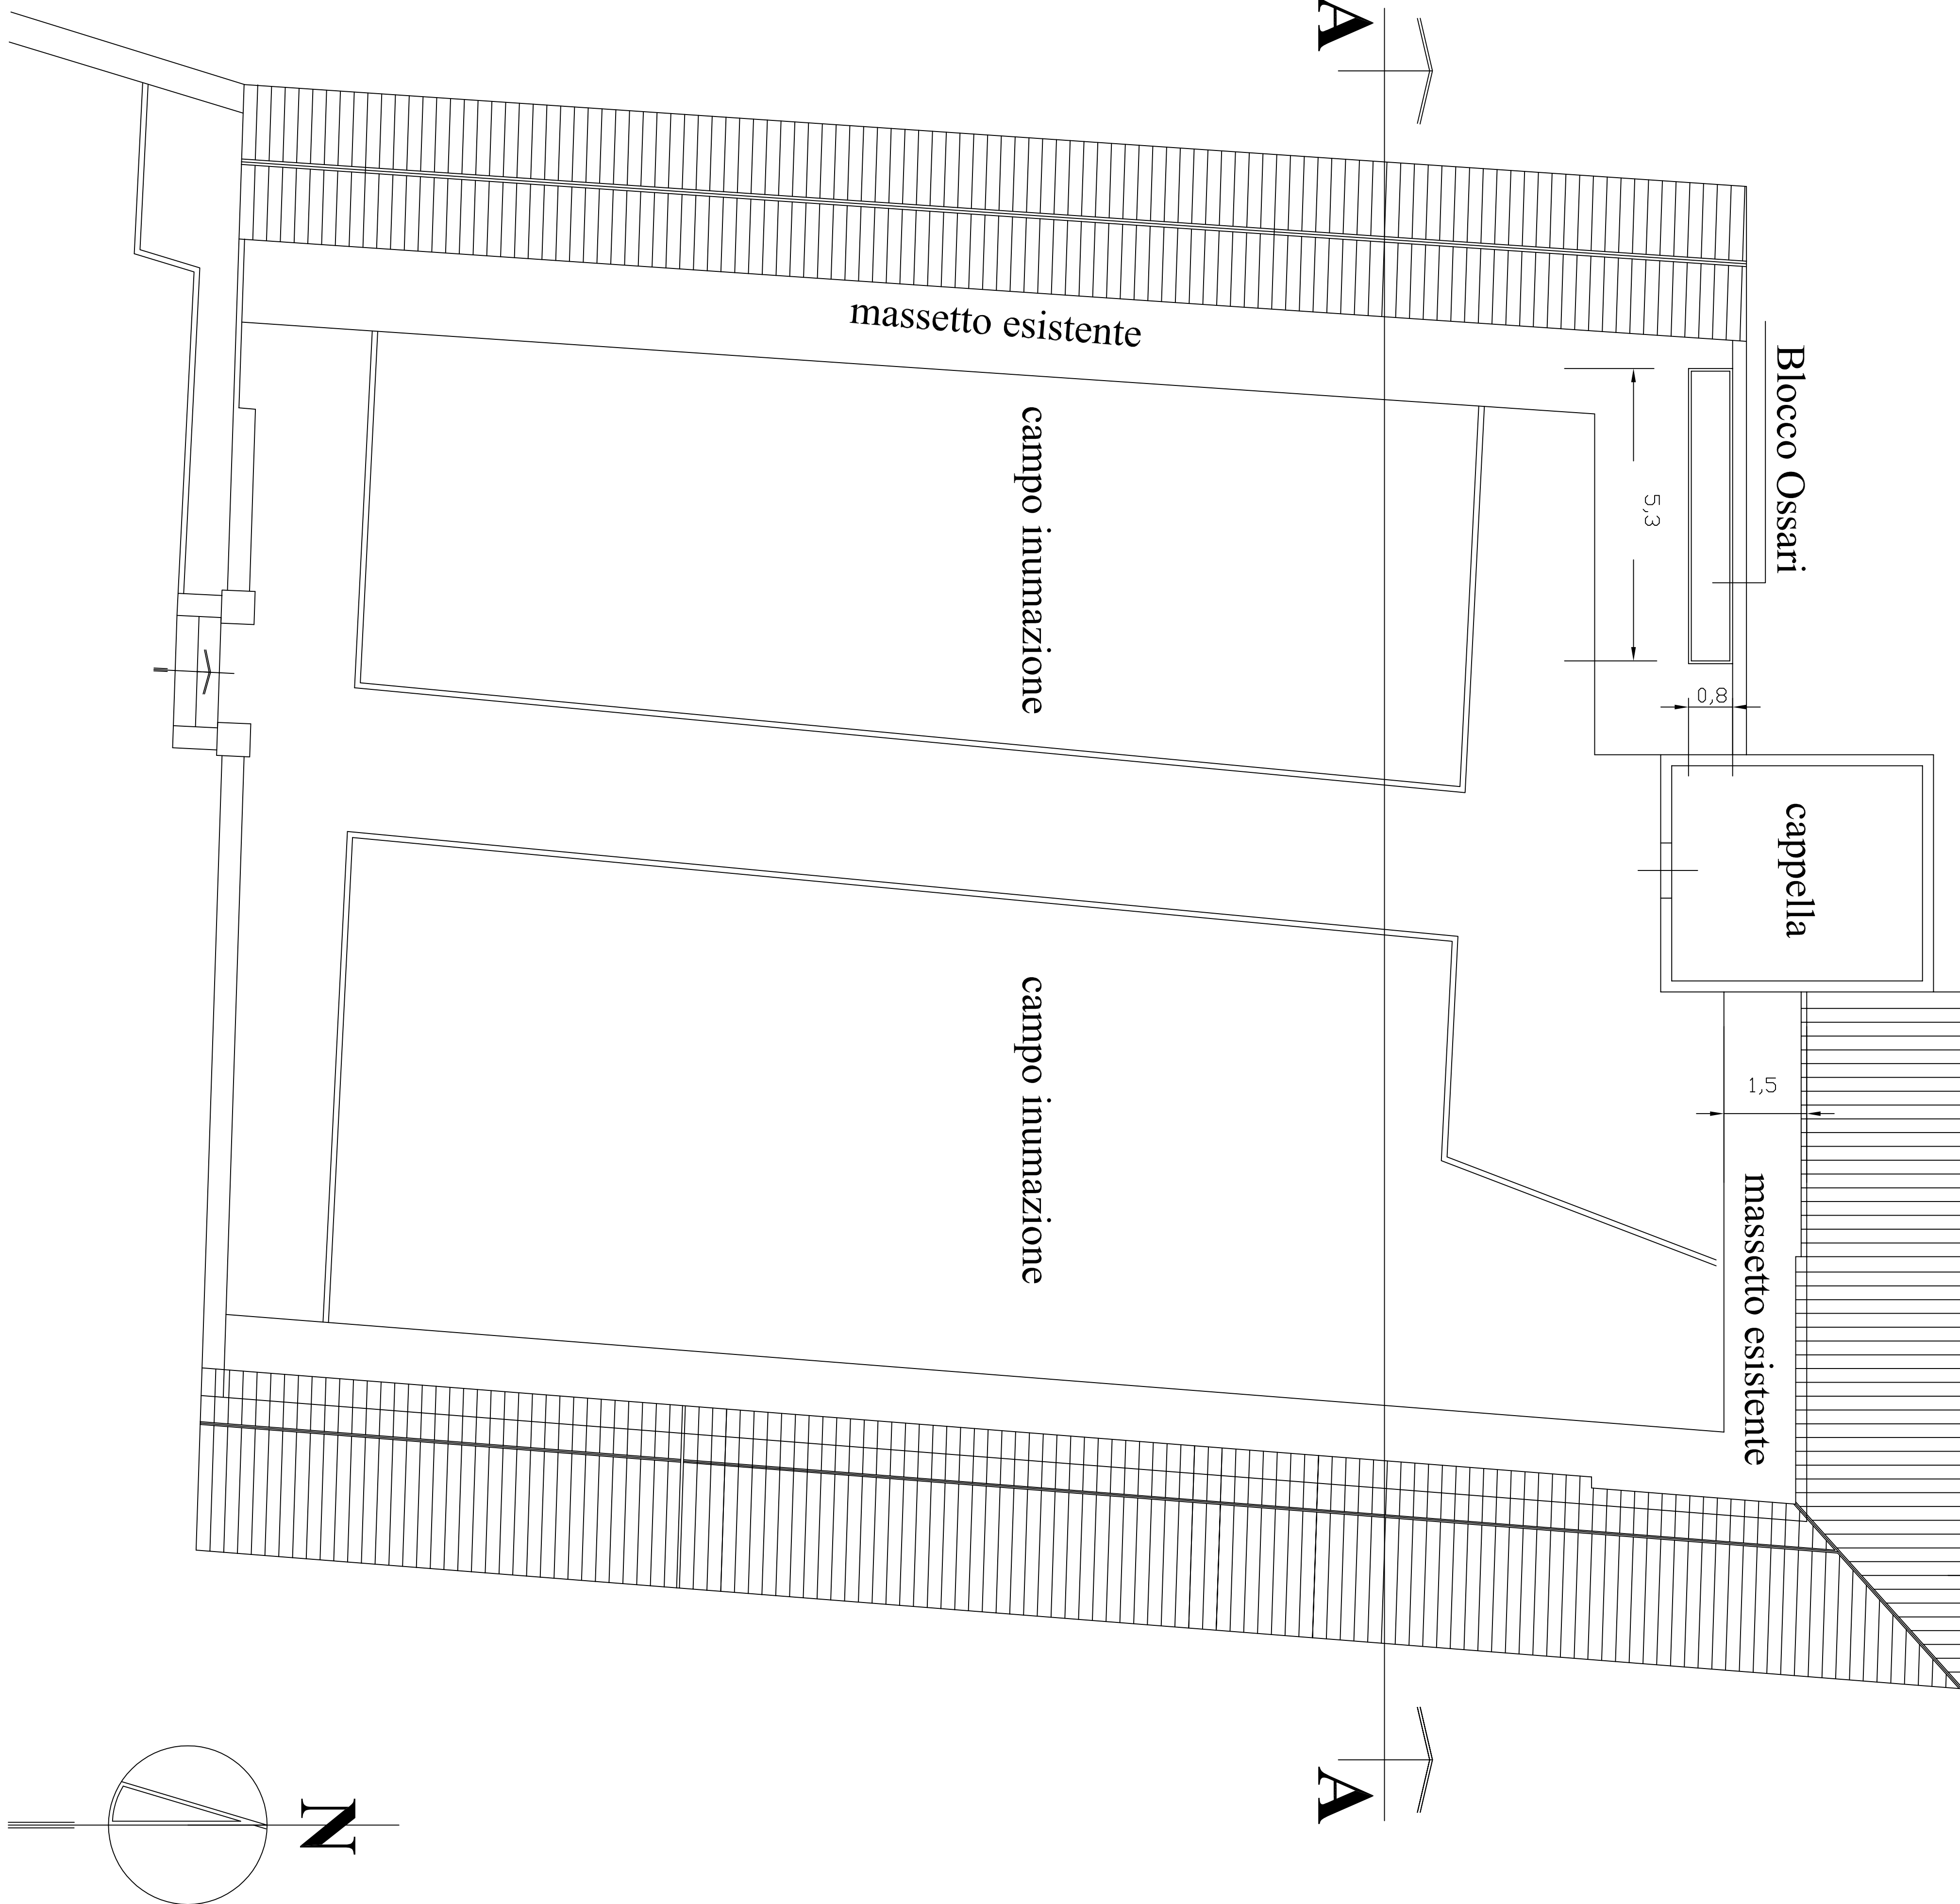

SEZIONE A-A

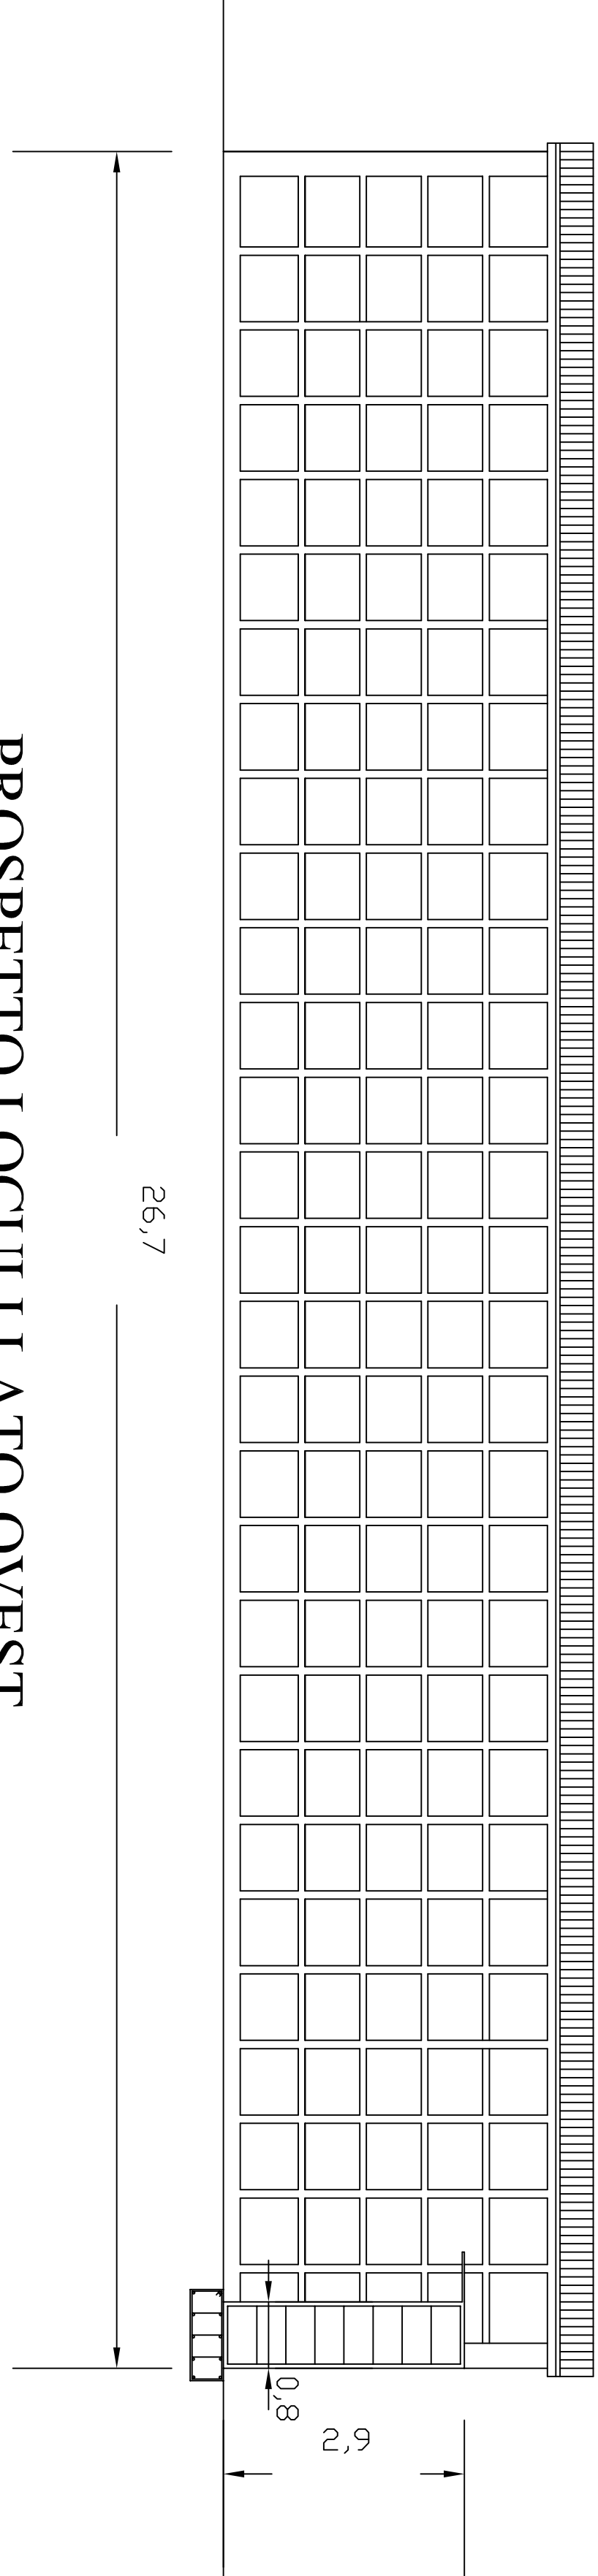

PROSPETTO LOCULI LATO OVEST

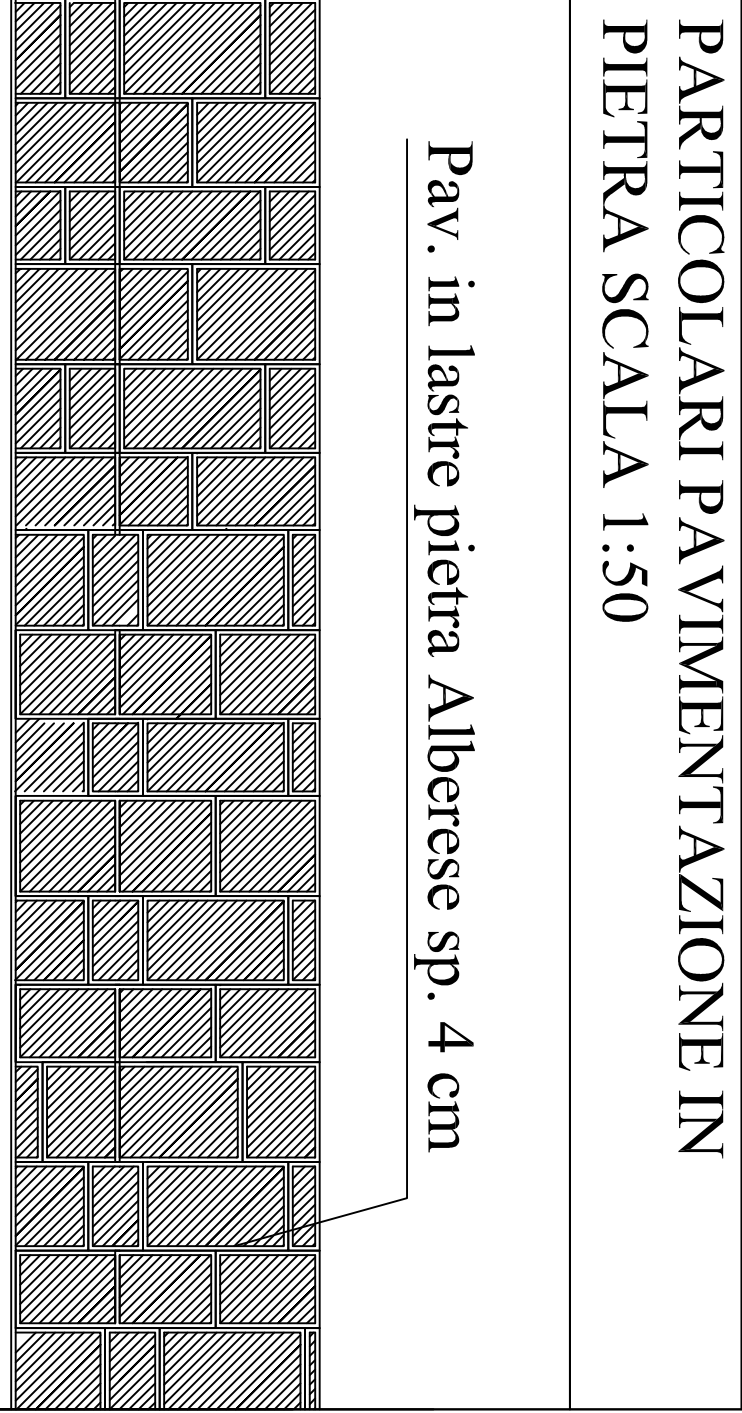

SEZIONE TIPO