



Comune di Livorno

Dipartimento 1 BIS - Lavori Pubblici
Settore Infrastrutture Stradali e Spazi Aperti
Gestione Lavori Stradali

ABBATTIMENTO BARRIERE ARCHITETTONICHE VIABILITA' CON PERCORSI PEDONALI LUNGO STRADA

Oggetto: **Planimetria generale e particolare marciapiedi Viale Italia lato monte (tratto Via Salvestri-Via del Mare)**

Tav.: **1**


Data: Novembre 2018

Scala: 1:1.000/1:500/1:20/1:10

COLLABORAZIONE TECNICA: Geom. Ivan Sirigatti
Geom. Samuele Gambadori

IL PROGETTISTA: Geom. Gianni Cavallini

IL R.U.P.: Geom. Gianni Cavallini

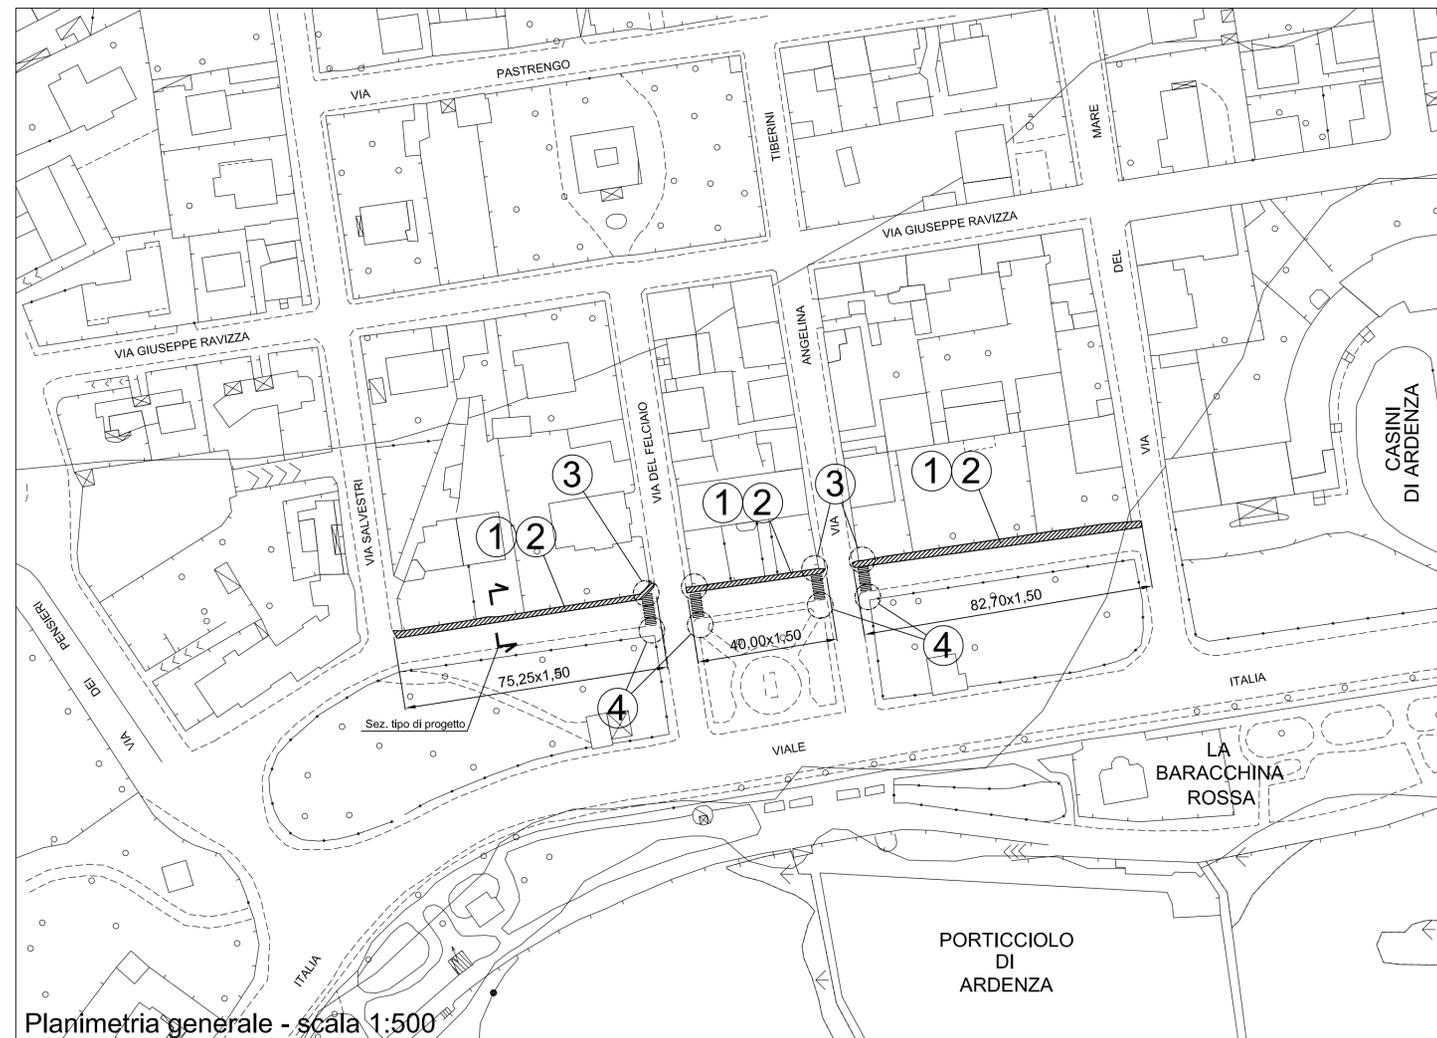

Planimetria generale - scala 1:500




Ubicazione - scala 1:1.000


LEGENDA

- ① ABA marciapiede esistente (nuovi cordoli in granito, sottofondo in cls, ripristino in quota chiusini e tappetino per marciapiedi in conglomerato bituminoso)
- ② Realizzazione nuove caditoie con griglia in ghisa carrabile e relativi allacci
- ③ Abbassamento cordoli per attraversamento pedonale della carreggiata secondo la normativa per l'abbattimento delle barriere architettoniche
- ④ Esecuzione di nuovo attraversamento pedonale

Particolare costruttivo ripristino in quota chiusini 1:10

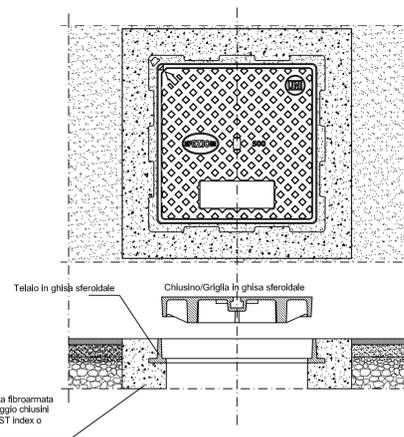

Particolare costruttivo marciapiede in progetto 1:20

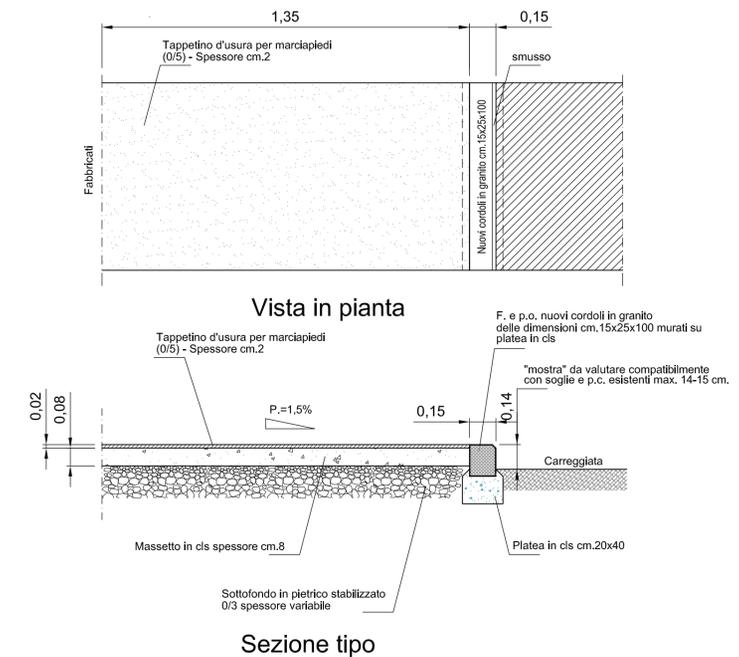

Muratura con malta fibrocarmata specifica per fissaggio chiusini tipo RESISTO FAST index o WEBER MC272

F. e p.o. nuovi cordoli in granito delle dimensioni cm.15x25x100 murati su platea in cls
"mostra" da valutare compatibilmente con soglie e p.c. esistenti max. 14-15 cm.

Sezione tipo

Contrassegno Elettronico

TIPO

QR Code

IMPRONTA (SHA-256): ebf3de69f62ee481644f59c6a0e66acf9c2d2626d4828afc6c84567d1e54cc03

Firme digitali presenti nel documento originale

GIANNI CAVALLINI

Dati contenuti all'interno del Contrassegno Elettronico

Determinazione N.9802/2018

Data: 23/11/2018

Oggetto: ABBATTIMENTO BARRIERE ARCHITETTONICHE VIABILITÀ CON PERCORSI PEDONALI LUNGO STRADA. APPROVAZIONE PROGETTO ESECUTIVO ED AUTORIZZAZIONE ALL'ESPERIMENTO DELLE PROCEDURE DI AFFIDAMENTO. CUP: J43D18000150004



Ai sensi dell'articolo 23-ter, comma 5, del D.Lgs. 82/2005, le informazioni e gli elementi contenuti nel contrassegno generato elettronicamente sono idonei ai fini della verifica della corrispondenza al documento amministrativo informatico originale. Si precisa altresì che il documento amministrativo informatico originale da cui la copia analogica è tratta è stato prodotto dall'amministrazione ed è contenuto nel contrassegno.



URL: http://www.timbro-digitale.it/GetDocument/GDOCController?qrc=a8bc0d1c6abc910b_p7m&auth=1

ID: a8bc0d1c6abc910b