



Comune di Livorno

Dipartimento 1 BIS - Lavori Pubblici
Settore Infrastrutture Stradali e Spazi Aperti
Gestione Lavori Stradali

ABBATTIMENTO BARRIERE ARCHITETTONICHE VIABILITA' CON PERCORSI PEDONALI LUNGO STRADA

Oggetto:

Particolari costruttivi

Tav.:

5

Data: Novembre 2018


Scala: varie

COLLABORAZIONE TECNICA: Geom. Ivan Sirigatti
Geom. Samuele Gambadori


IL PROGETTISTA: Geom. Gianni Cavallini

IL R.U.P.: Geom. Gianni Cavallini


COLLETTORE FOGNATURA BIANCA (SCALA 1:20)

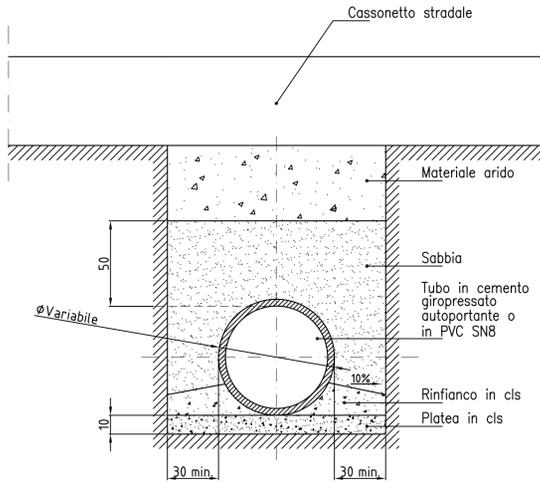

CODICI "LOGES" ATTAVERSAMENTO PEDONALE (SCALA 1:20)

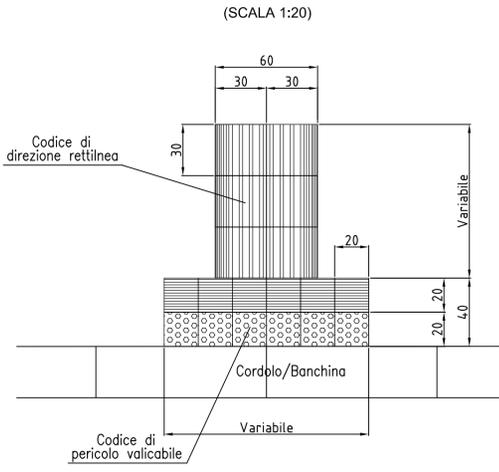


CADITOIA ACQUE METEORICHE (SCALA 1:20)

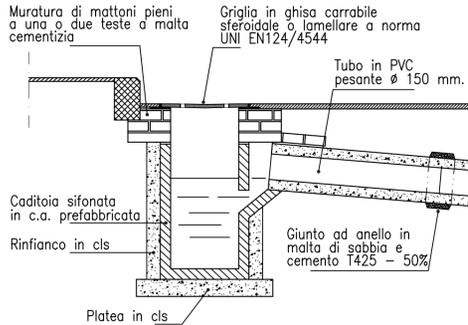


POZZETTO D' ISPEZIONE (SCALA 1:20)


Sezione "A-A"

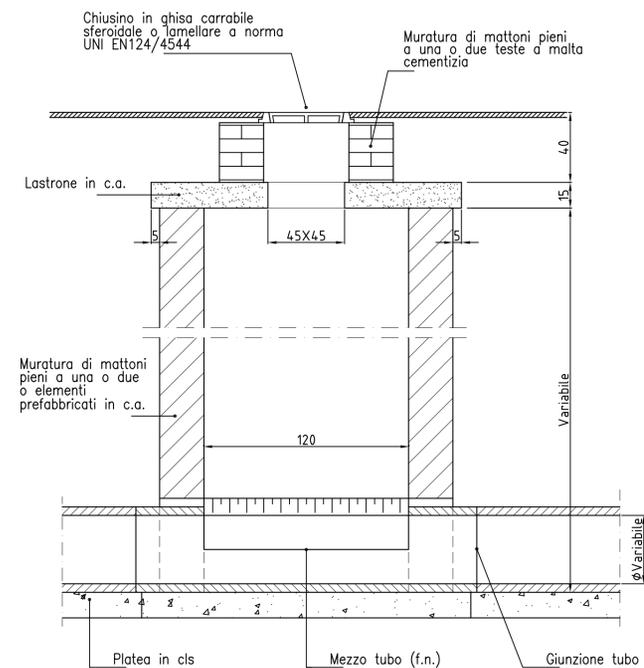



Sezione "B-B"

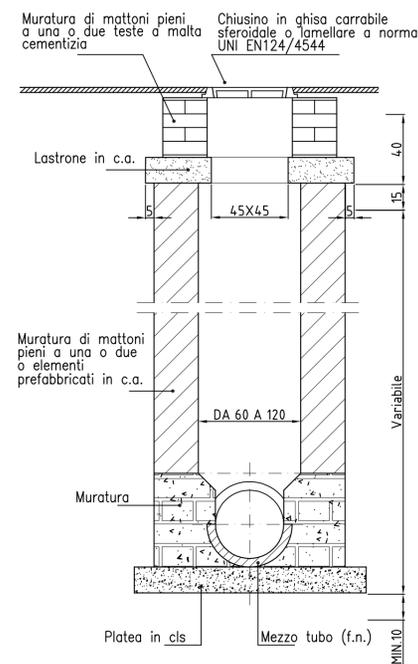


ATTRAVERSAMENTI PEDONALI A RASO (SCALA 1:20)

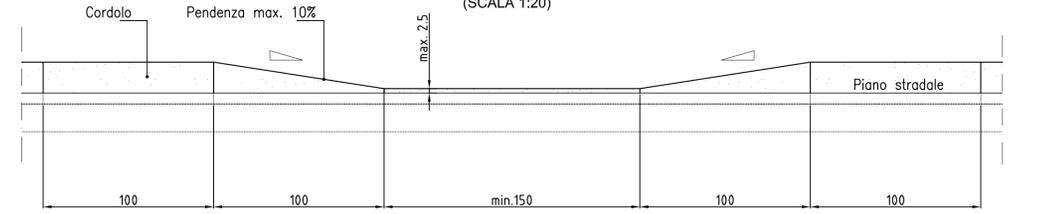


Vista frontale

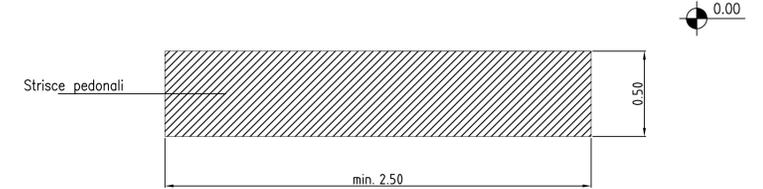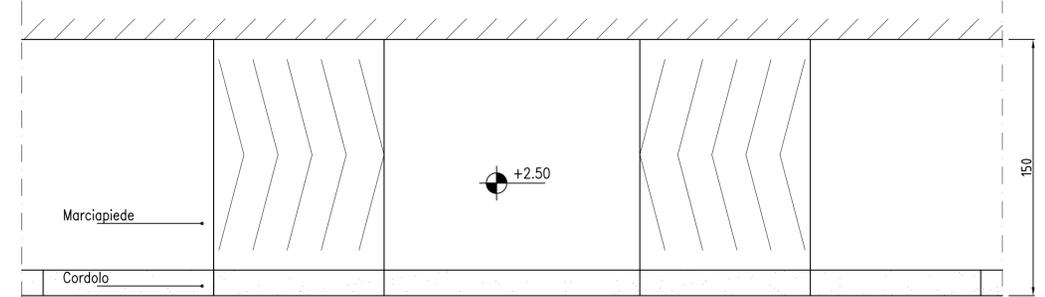


Vista in pianta

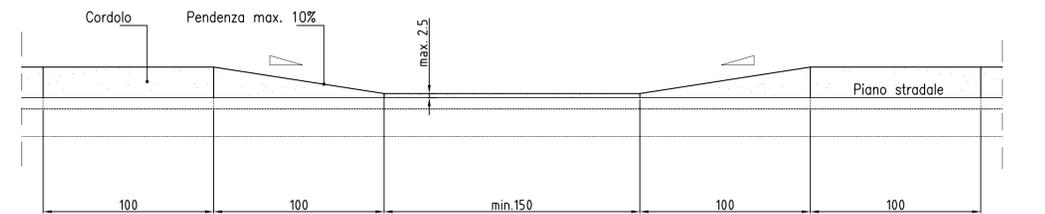

Vista frontale

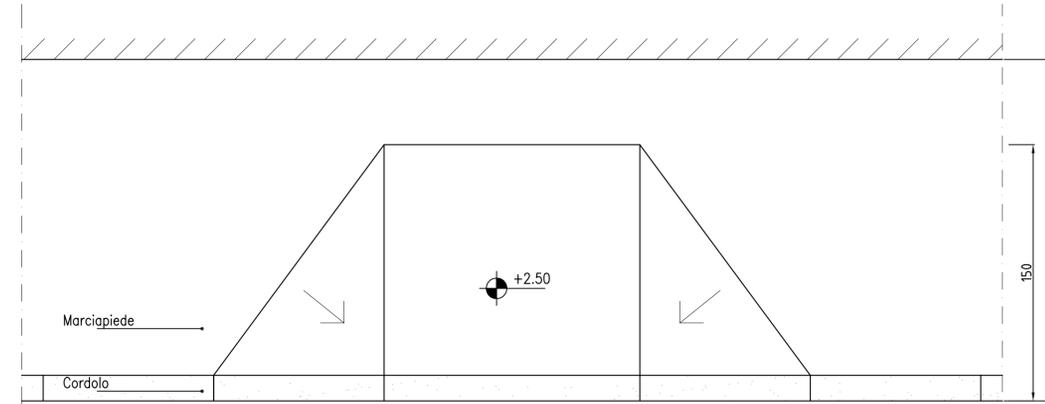

Vista in pianta

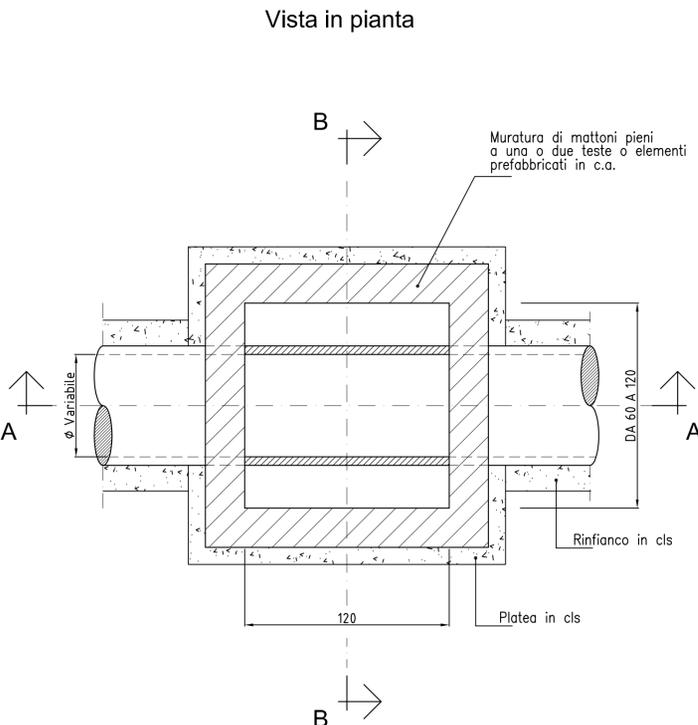

Contrassegno Elettronico

TIPO

QR Code

IMPRONTA (SHA-256): 243a39ca01a27e2a50890ad9f7ffcf6ee9bb373b650f4404301229713899b7f3

Firme digitali presenti nel documento originale

GIANNI CAVALLINI

Dati contenuti all'interno del Contrassegno Elettronico

Determinazione N.9802/2018

Data: 23/11/2018

Oggetto: ABBATTIMENTO BARRIERE ARCHITETTONICHE VIABILITÀ CON PERCORSI PEDONALI LUNGO STRADA. APPROVAZIONE PROGETTO ESECUTIVO ED AUTORIZZAZIONE ALL'ESPERIMENTO DELLE PROCEDURE DI AFFIDAMENTO. CUP: J43D18000150004



Ai sensi dell'articolo 23-ter, comma 5, del D.Lgs. 82/2005, le informazioni e gli elementi contenuti nel contrassegno generato elettronicamente sono idonei ai fini della verifica della corrispondenza al documento amministrativo informatico originale. Si precisa altresì che il documento amministrativo informatico originale da cui la copia analogica è tratta è stato prodotto dall'amministrazione ed è contenuto nel contrassegno.



URL: http://www.timbro-digitale.it/GetDocument/GDOCController?qrc=aca53467aea623f8_p7m&auth=1

ID: aca53467aea623f8