



Comune di Livorno

Dipartimento 1 BIS - Lavori Pubblici  
Settore Infrastrutture Stradali e Spazi Aperti  
Gestione Lavori Stradali

# ABBATTIMENTO BARRIERE ARCHITETTONICHE VIABILITA' CON PERCORSI PEDONALI LUNGO STRADA

Oggetto: **Planimetria generale e particolare marciapiedi Piazza Dante (tratto Stazione FF.SS.-Via Bengasi)**

Tav.: **3**


Data: Novembre 2018

Scala: 1:2.000/1:1.000/1:20/1:10

COLLABORAZIONE TECNICA: Geom. Ivan Sirigatti  
Geom. Samuele Gambadori

IL PROGETTISTA: Geom. Gianni Cavallini

IL R.U.P.: Geom. Gianni Cavallini

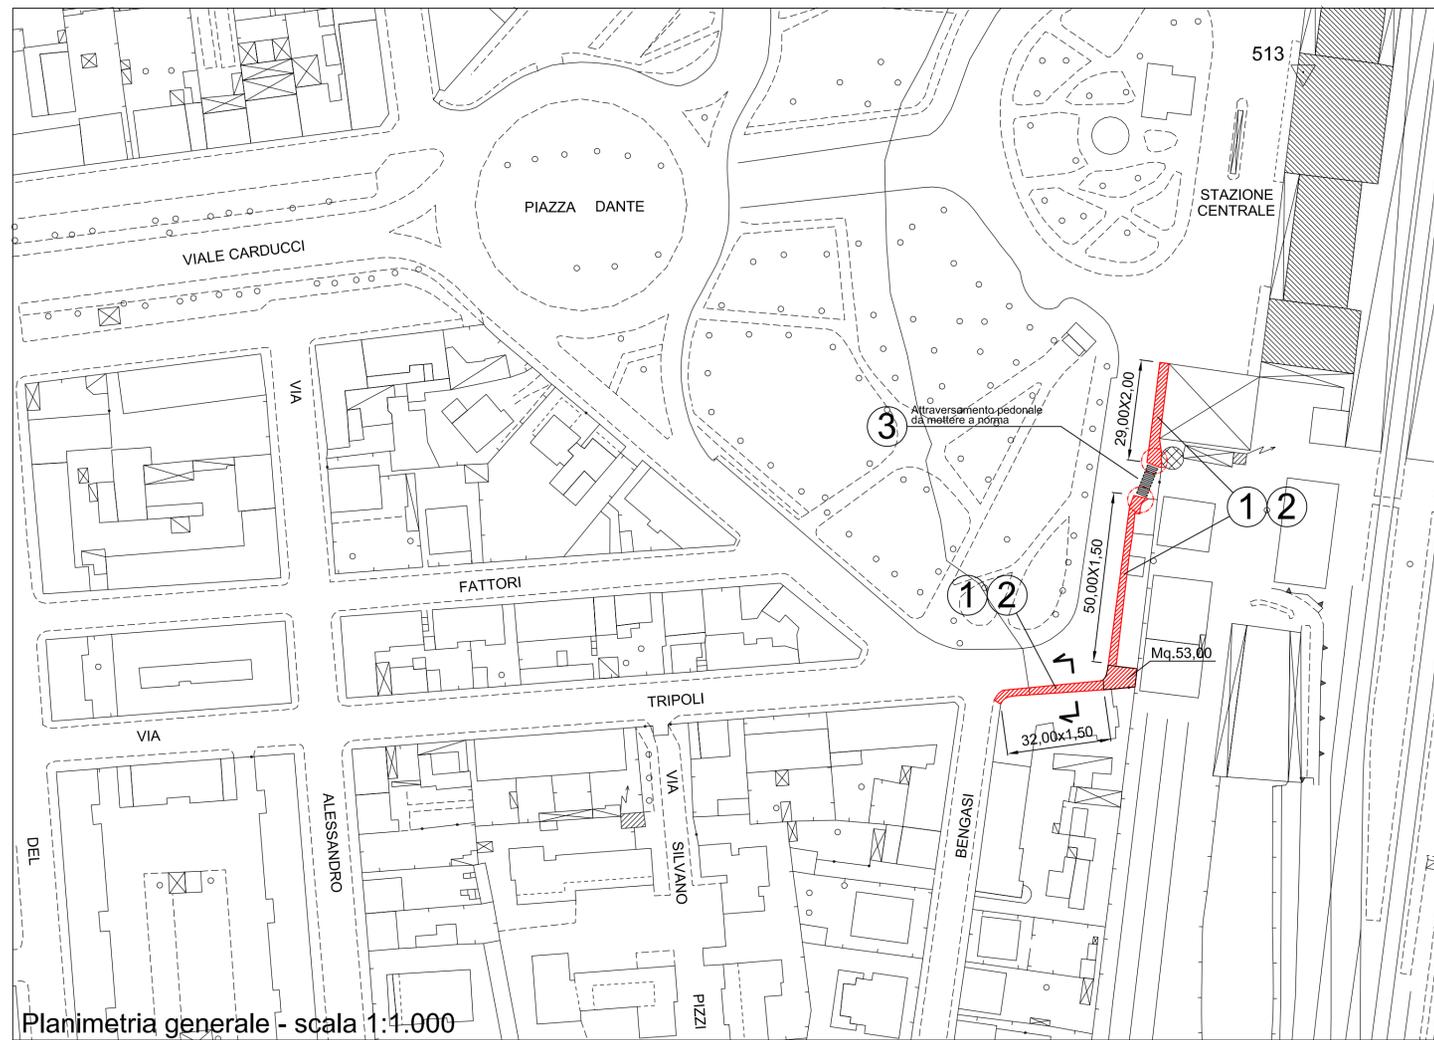

Planimetria generale - scala 1:1.000




Ubicazione - scala 1:2.000

## LEGENDA


- ① ABA marciapiede esistente (nuovi cordoli in granito, sottofondo in cls, ripristino in quota chiusini e tappetino per marciapiedi in conglomerato bituminoso)
- ② Realizzazione nuove caditoie con griglia in ghisa carrabile e relativi allacci
- ③ Abbassamento cordoli per attraversamento pedonale della carreggiata secondo la normativa per l'abbattimento delle barriere architettoniche
- ④ Esecuzione di nuovo attraversamento pedonale

### Particolare costruttivo ripristino in quota chiusini 1:10

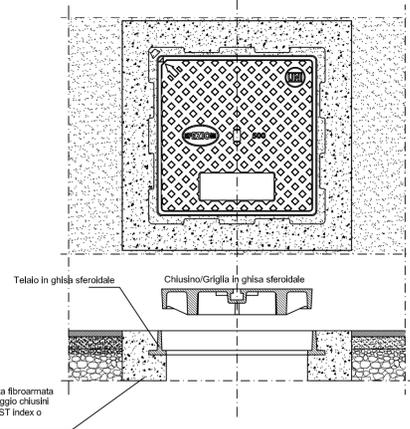


Muratura con malta fibrocarmata specifica per fissaggio chiusini tipo RESISTO FAST index o WEBER MC272

### Particolare costruttivo marciapiede in progetto 1:20

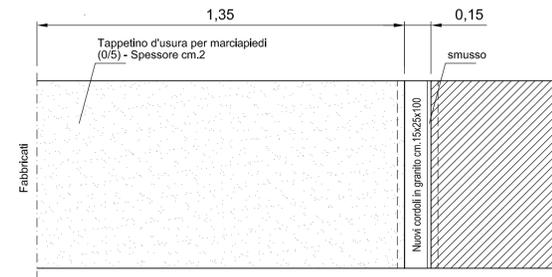

### Vista in pianta

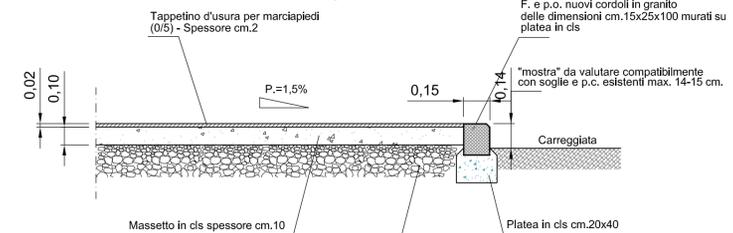

### Sezione tipo



## Contrassegno Elettronico

TIPO

QR Code

IMPRONTA (SHA-256): c7e7d06f8b2d2dfefbc47eccf59ee28aa66f0a8f56f69260b8eb5b527800d896

**Firme digitali presenti nel documento originale**

GIANNI CAVALLINI

### Dati contenuti all'interno del Contrassegno Elettronico

Determinazione N.9802/2018

Data: 23/11/2018

Oggetto: ABBATTIMENTO BARRIERE ARCHITETTONICHE VIABILITÀ CON PERCORSI PEDONALI LUNGO STRADA. APPROVAZIONE PROGETTO ESECUTIVO ED AUTORIZZAZIONE ALL'ESPERIMENTO DELLE PROCEDURE DI AFFIDAMENTO. CUP: J43D18000150004



Ai sensi dell'articolo 23-ter, comma 5, del D.Lgs. 82/2005, le informazioni e gli elementi contenuti nel contrassegno generato elettronicamente sono idonei ai fini della verifica della corrispondenza al documento amministrativo informatico originale. Si precisa altresì che il documento amministrativo informatico originale da cui la copia analogica è tratta è stato prodotto dall'amministrazione ed è contenuto nel contrassegno.



URL: [http://www.timbro-digitale.it/GetDocument/GDOCController?qrc=a016531a9eafdcac\\_p7m&auth=1](http://www.timbro-digitale.it/GetDocument/GDOCController?qrc=a016531a9eafdcac_p7m&auth=1)

ID: a016531a9eafdcac