



comune di
MONTAIONE

PROGETTO


UN PERCORSO PEDONALE VERSO MONTAIONE
IL MARCIAPIEDE SU VIA ALDO MORO

FASE

PROGETTO ESECUTIVO

TITOLO ELABORATO

PLANIMETRIA PERCORSO

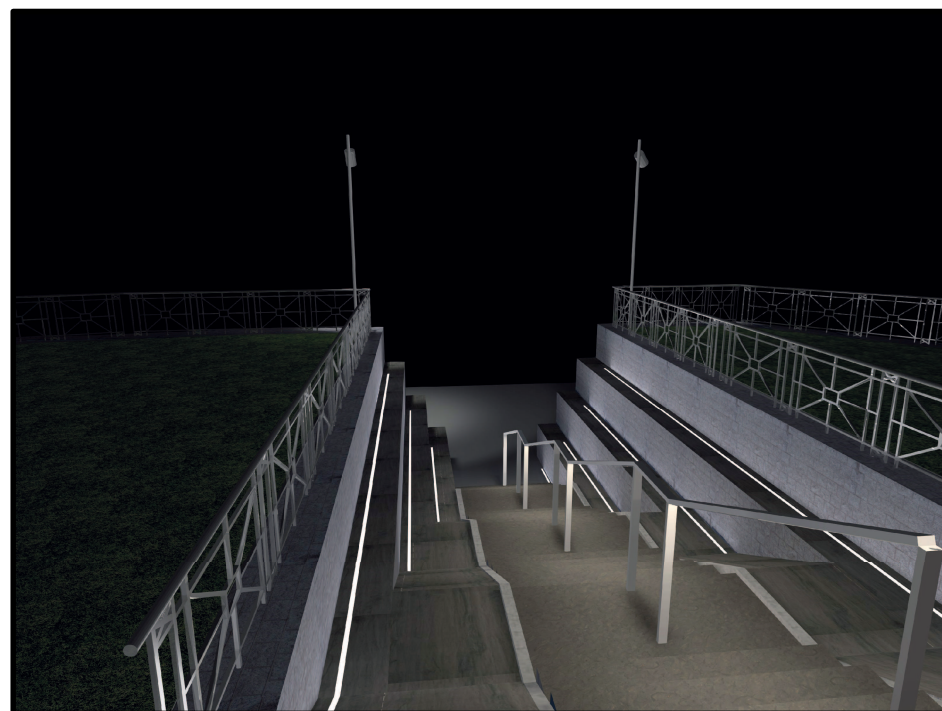


RESPONSABILE DEL PROCEDIMENTO

GEOM. FIORENZO GRIFONI

PIAZZA DEL MUNICIPIO 50050 (FI)

PEC: COMUNE.MONTAIONE@POSTACERT.TOSCANA.IT

TIMBRO E FIRMA

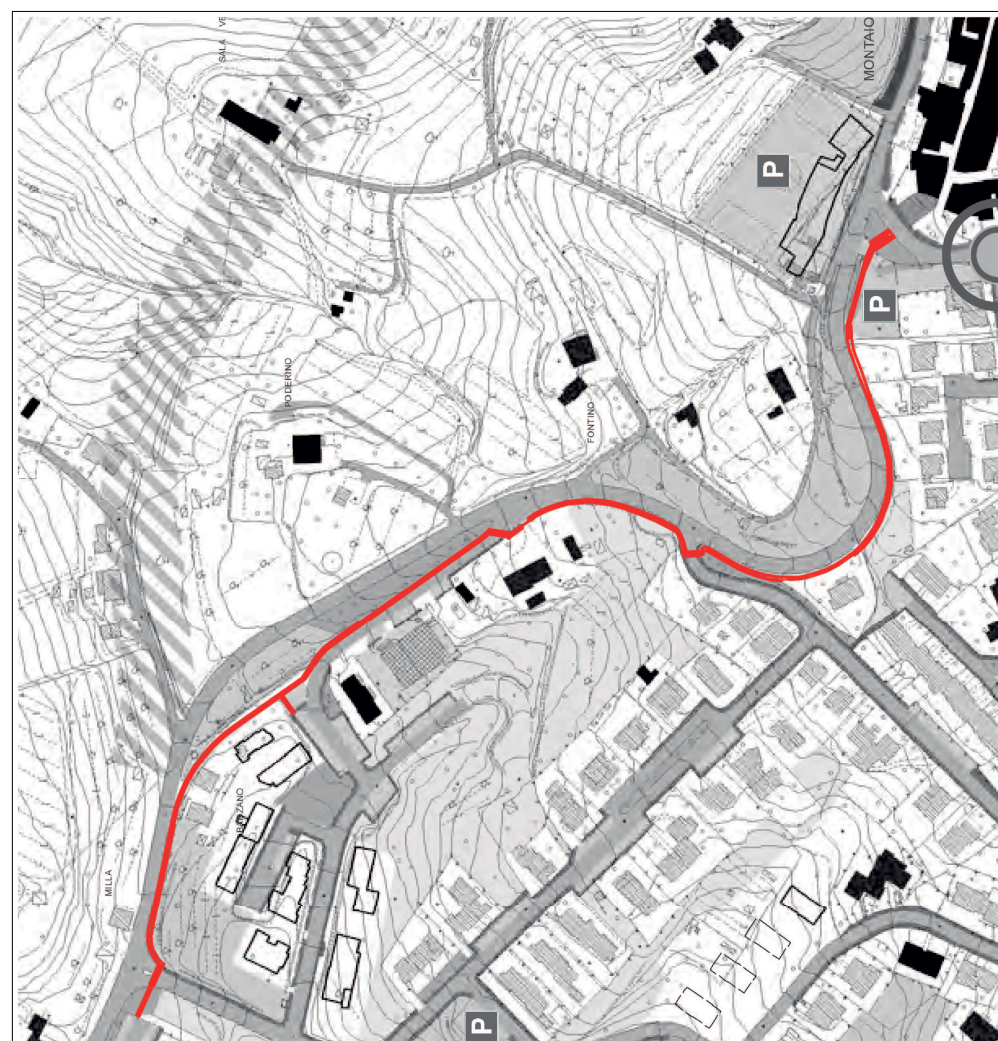

PROGETTISTA

ING. PIER GIUSEPPE SPANNOCCHI

VIA DELLA BADIA, 5 - 53037 SAN GIMIGNANO (SI)

VIA GIOVANNI DA EMPOLI, 19 - 50053 EMPOLI (FI)

TEL./FAX 0571 711276 - CELL. 329 3813045

E-MAIL: SUIROTON@HOTMAIL.IT

PEC: PIERGIUSEPPE.SPANNOCCHI@INGPEC.EU

TIMBRO E FIRMA

TAVOLA


1-2-3-4

SCALA

1:500

DATA

FEBBRAIO 2018

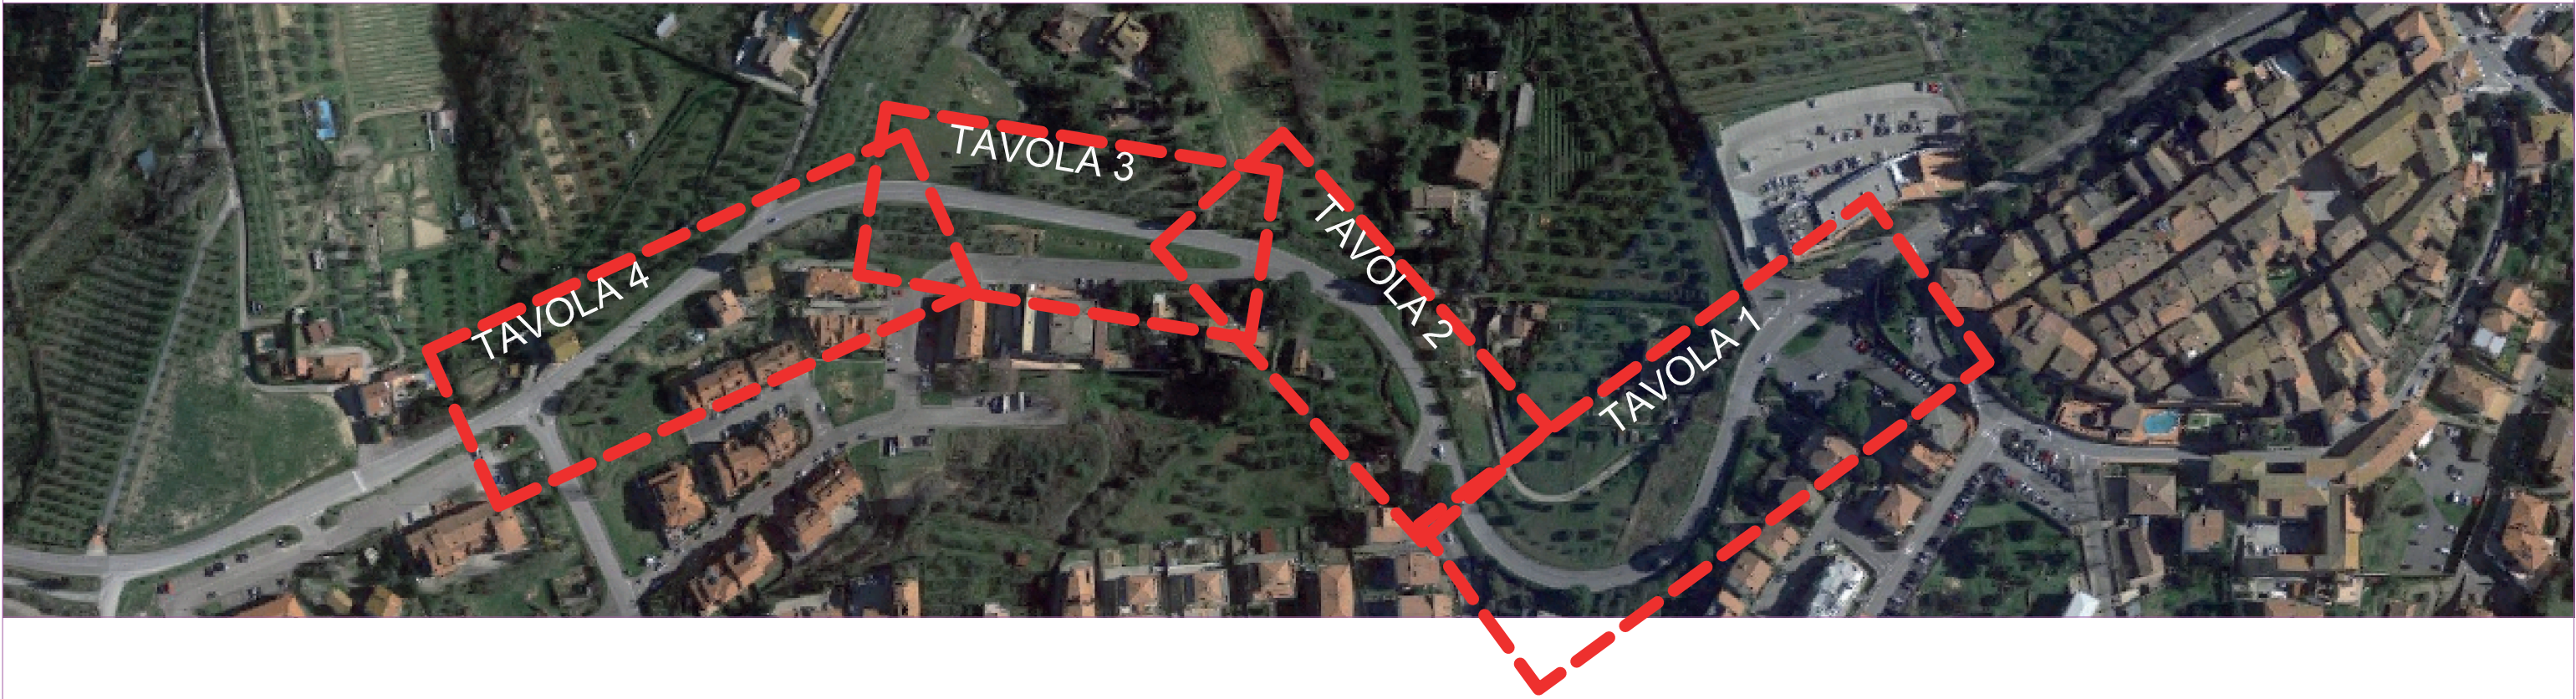

- STACCIONATA
- GUARD RAIL
- CORDOLO STRADALE
- MURICCIOLO

- MATTONELLE RAMPE
- MATTONELLE MARCIAPIEDE
- MATTONELLE SENSORIALI

- NUOVO ILLUMINAZIONE A LED
- ILLUMINAZIONE SU PALI ESISTENTI

- CARTELLO CON ILLUMINAZIONE A LED E PANNELLO FOTOVOLTAICO

LEGENDA

*PARTICOLARE 1:100
ACCESSO PRIVATO*

MARCIAPIEDE CON MATTONELLE
AUTOBLOCCANTI COLORATE

GUARD RAIL RIVESTITO
IN LEGNO

LINEA BIANCA
DELIMITAZIONE CARREGGIATA

RACCORDO IN AUTOBLOCCANTI
PER ACCESSO PRIVATO

MURETTO IN BLOCCHI
DI CEMENTO A SECCO


PARTICOLARE 1:100

MARCIAPIEDE CON MATTONELLE
AUTOBLOCCANTI COLORATE



MATTONELLE
SENSORIALI

*PARTICOLARE 1:100
ACCESSO PRIVATO - ATTRAVERSAMENTO PARCHEGGIO PUBBLICO*


CORDOLO IN C.L.S.

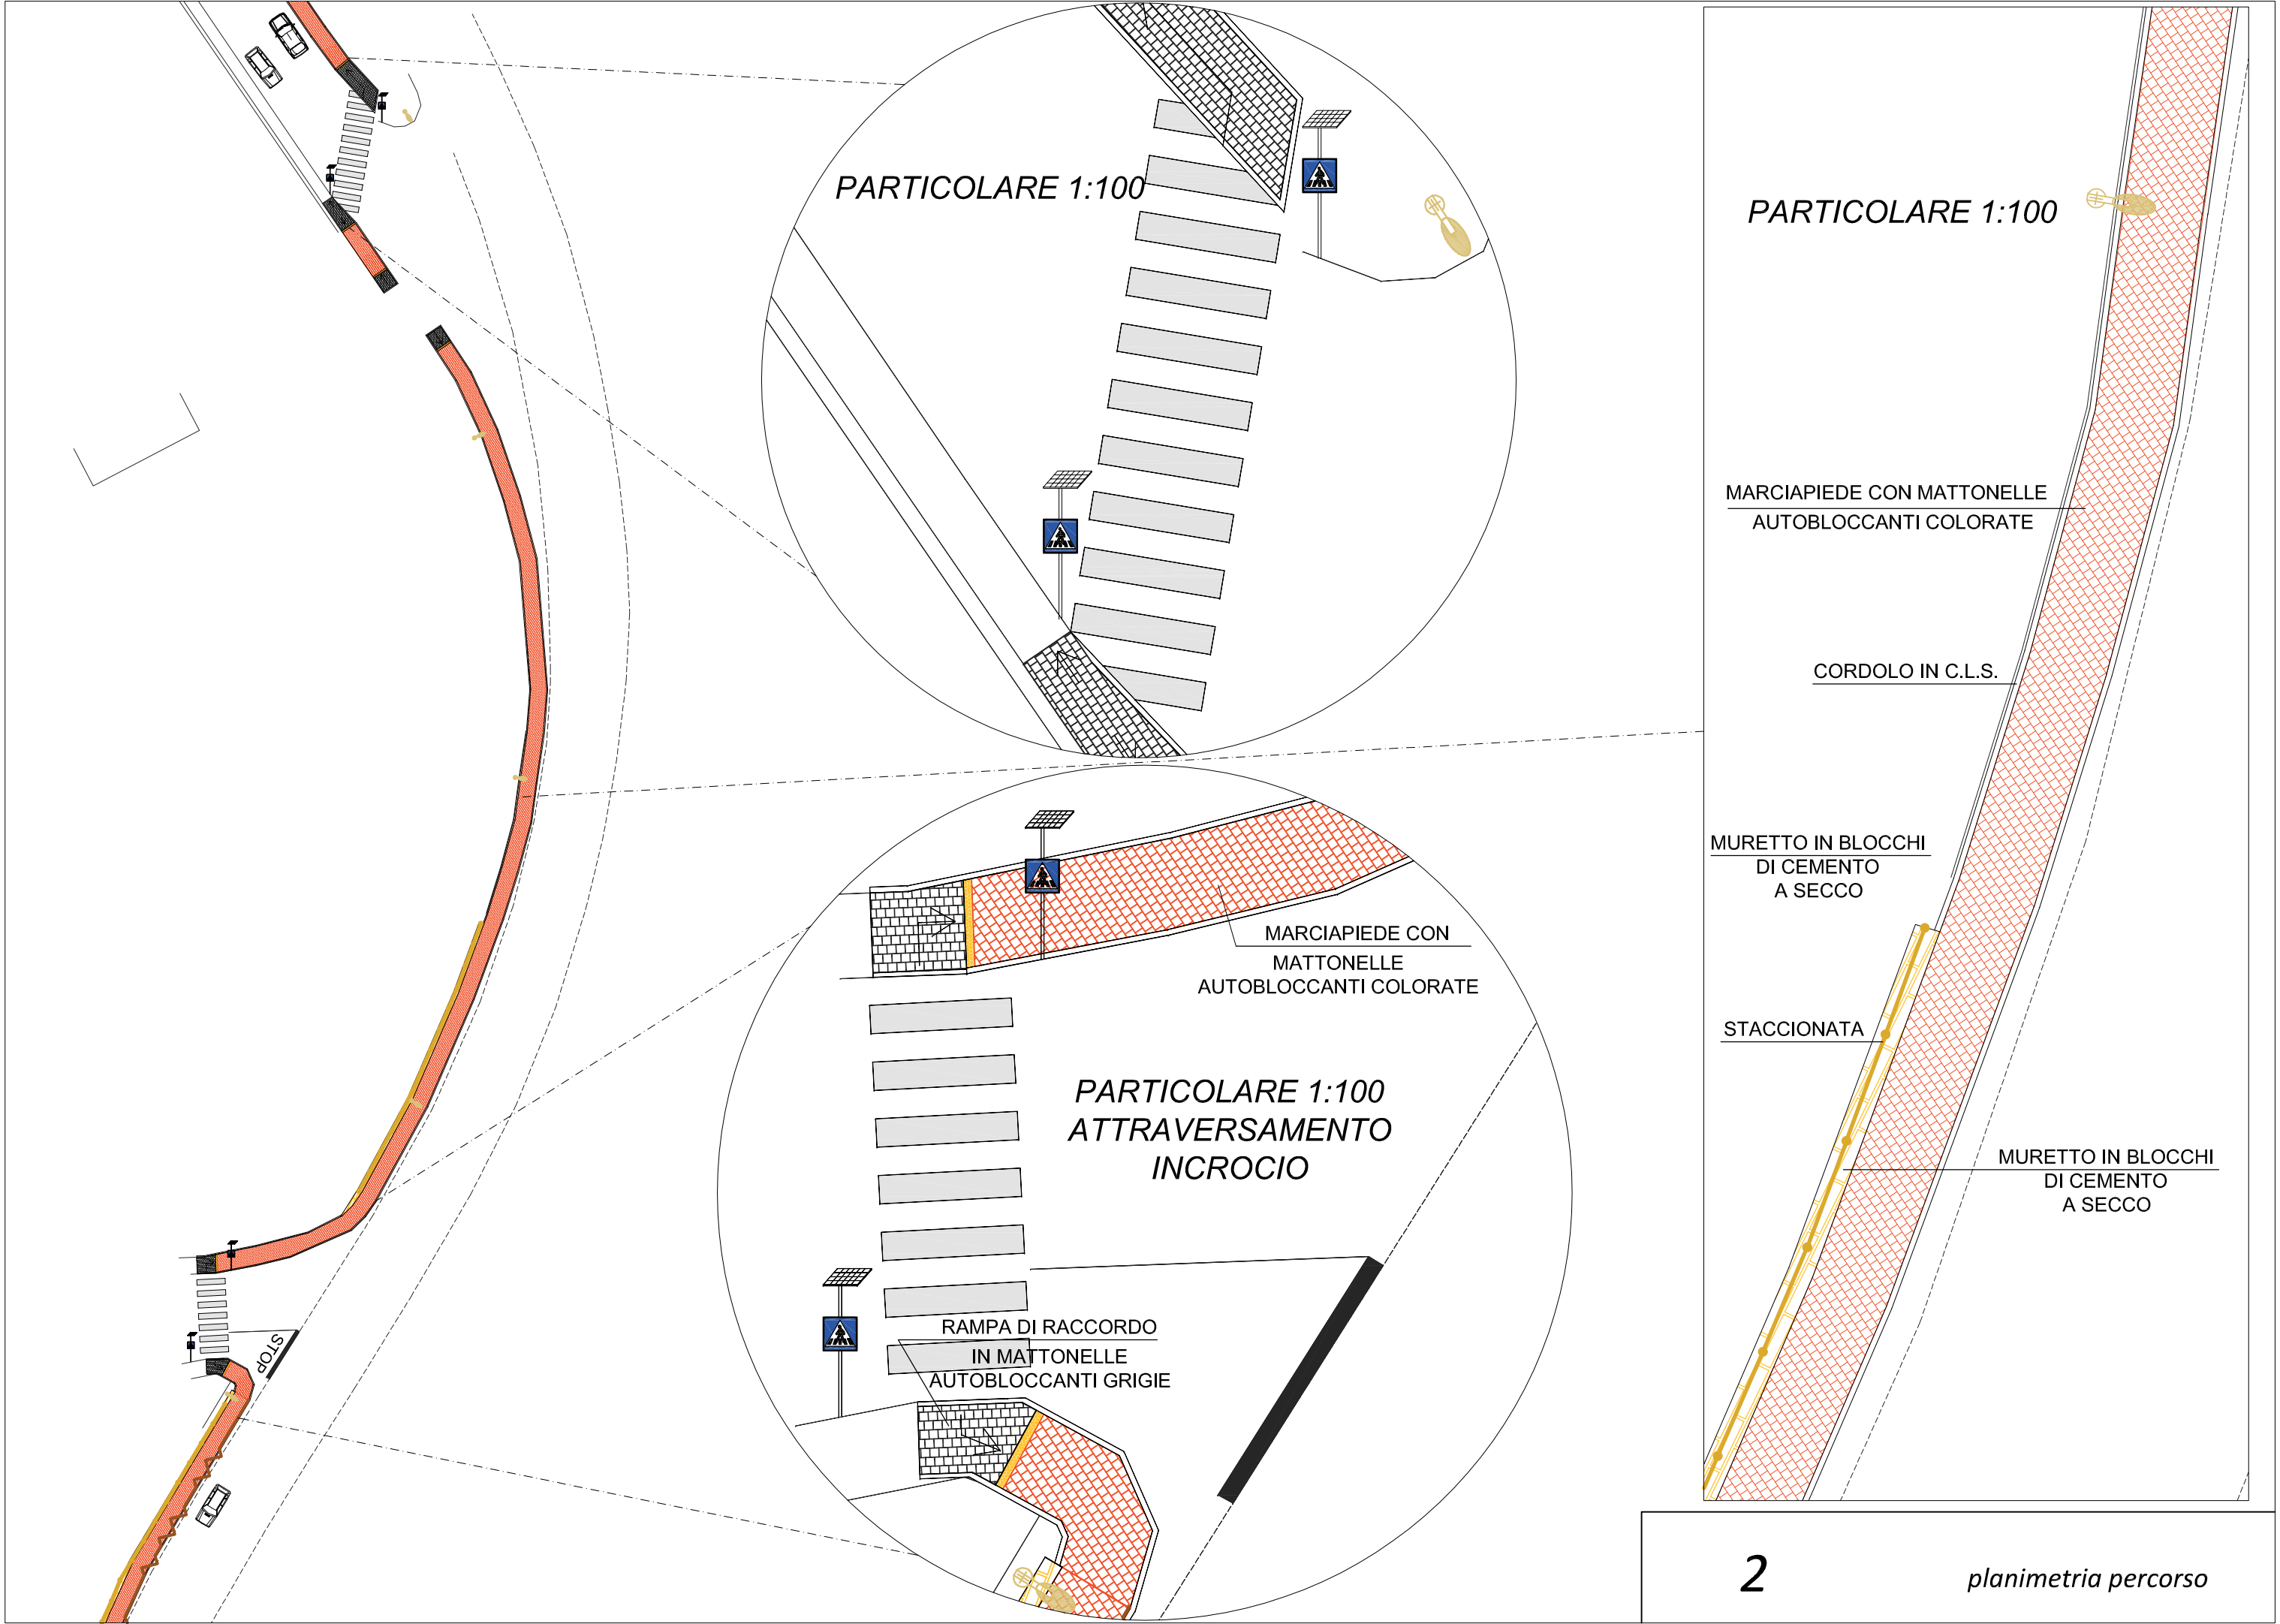

**PARTICOLARE 1:200
PROSPETTO SU VIA NENNI**

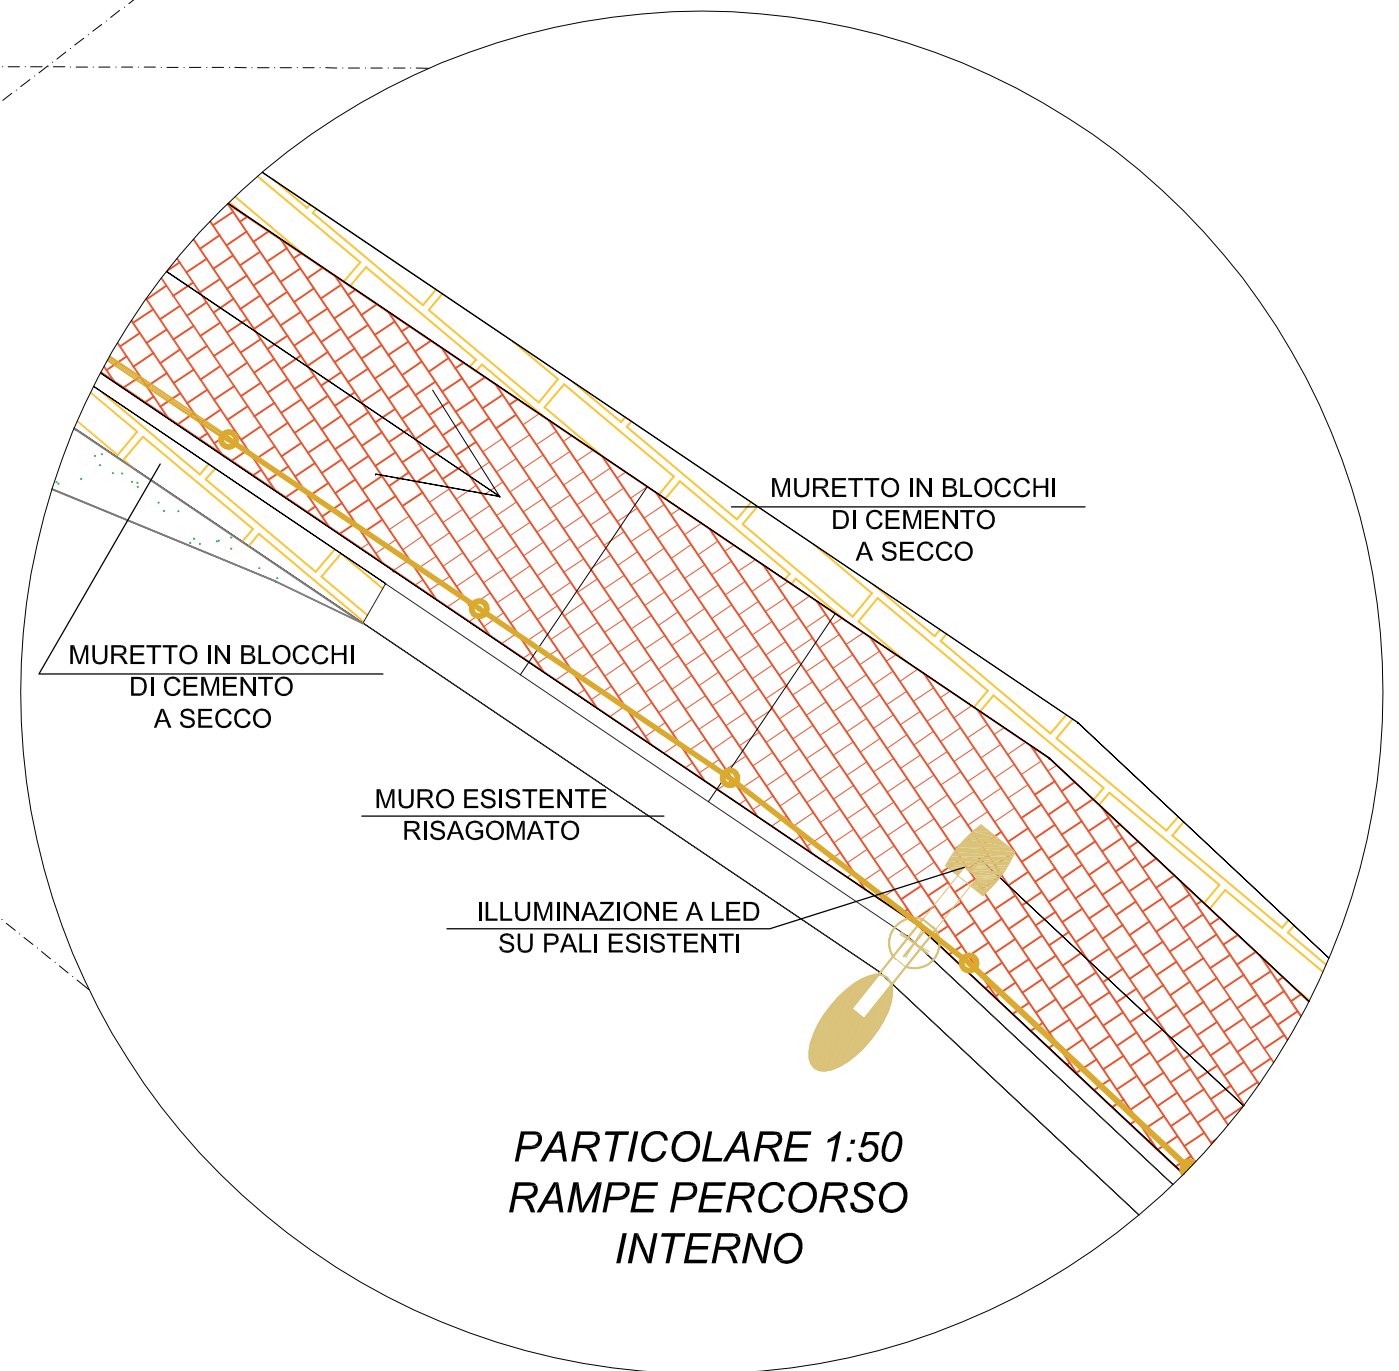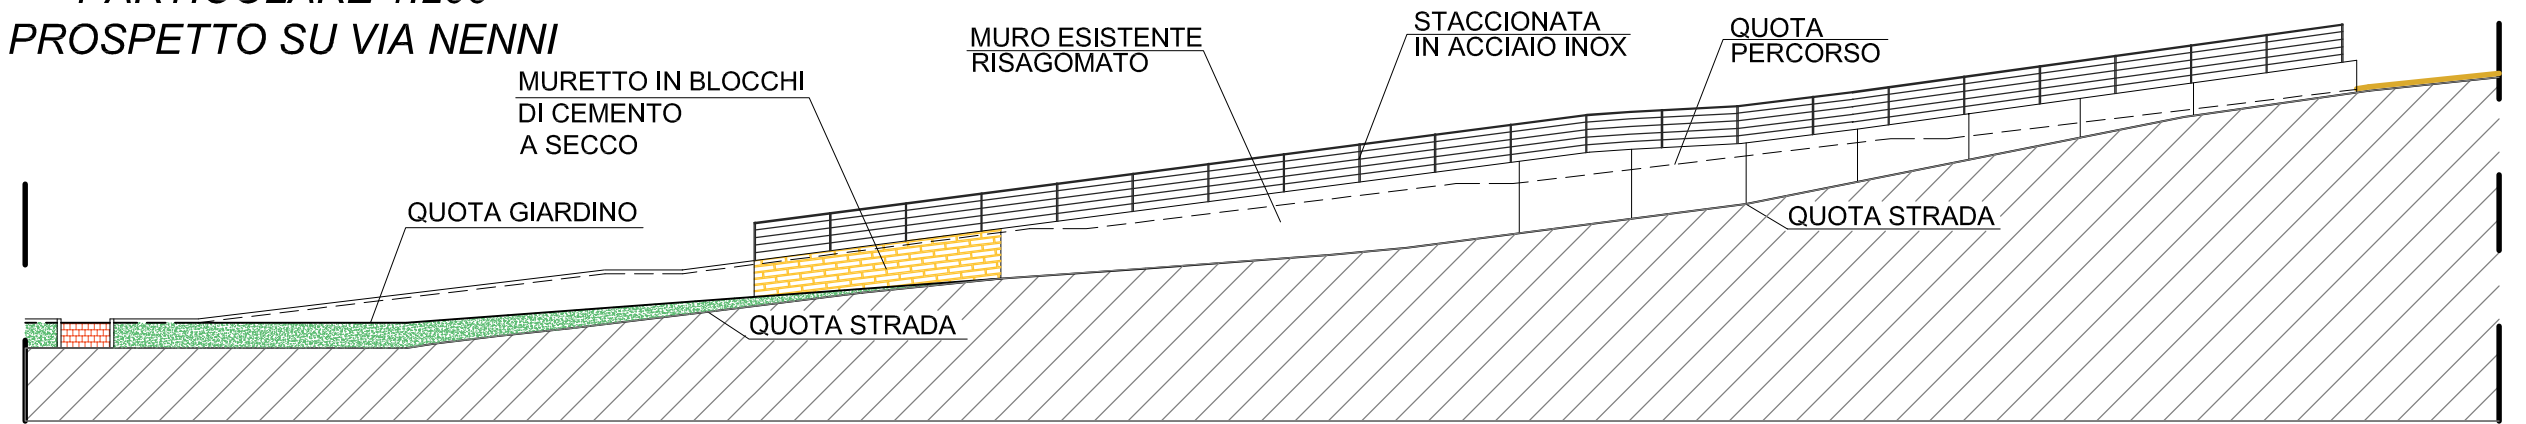

**PARTICOLARE 1:50
RAMPE PERCORSO
INTERNO**

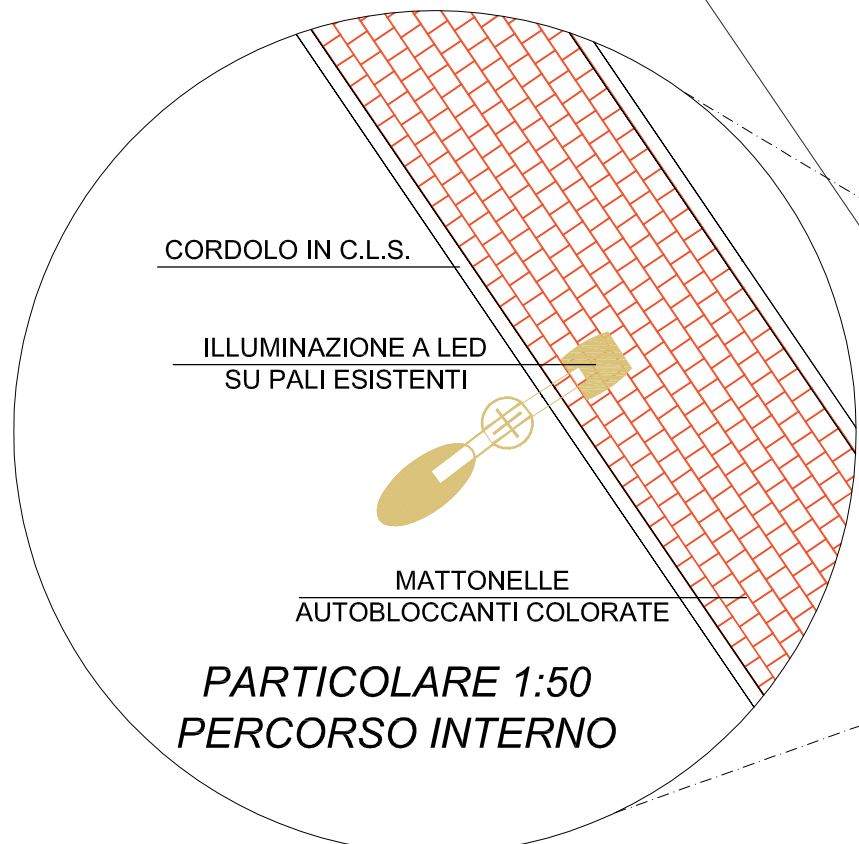

**PARTICOLARE 1:50
PERCORSO INTERNO**

