



comune di
MONTAIONE

PROGETTO


UN PERCORSO PEDONALE VERSO MONTAIONE
IL MARCIAPIEDE SU VIA ALDO MORO

FASE

PROGETTO ESECUTIVO

TITOLO ELABORATO

PARTICOLARI SCALA

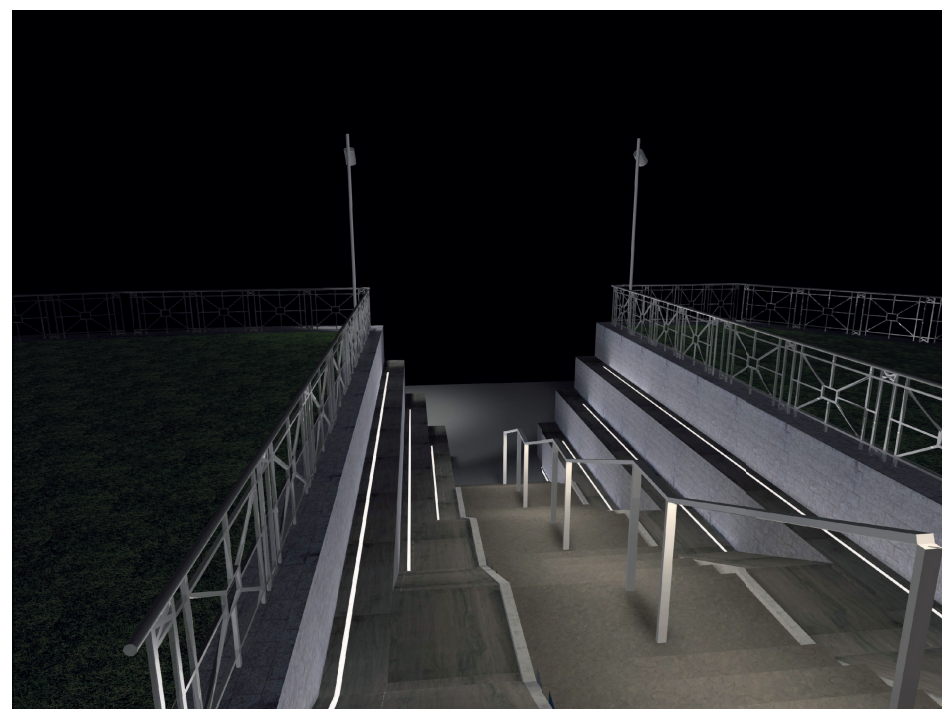


RESPONSABILE DEL PROCEDIMENTO

GEOM. FIORENZO GRIFONI

PIAZZA DEL MUNICIPIO 50050 (FI)

PEC: COMUNE.MONTAIONE@POSTACERT.TOSCANA.IT

TIMBRO E FIRMA

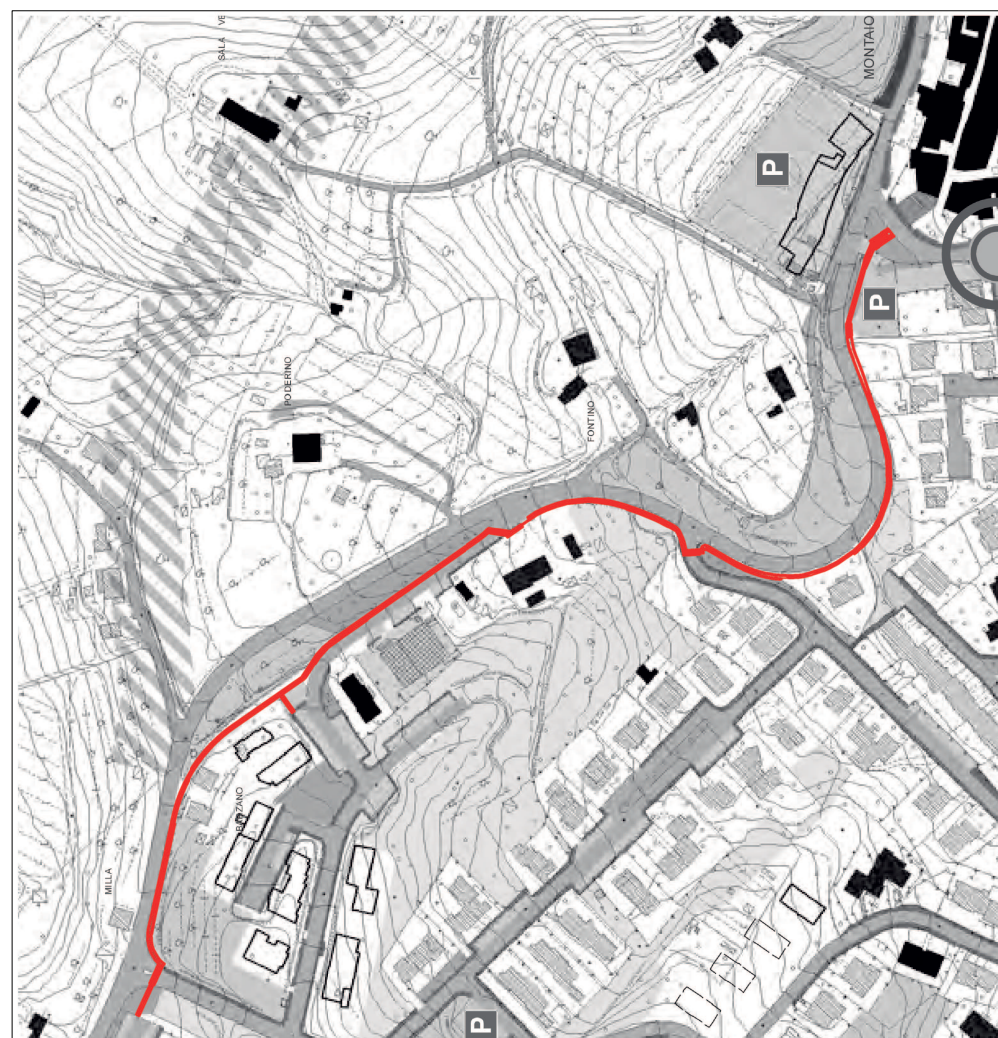

PROGETTISTA

ING. PIER GIUSEPPE SPANNOCCHI

VIA DELLA BADIA, 5 - 53037 SAN GIMIGNANO (SI)

VIA GIOVANNI DA EMPOLI, 19 - 50053 EMPOLI (FI)

TEL./FAX 0571 711276 - CELL. 329 3813045

E-MAIL: SUIROTON@HOTMAIL.IT

PEC: PIERGIUSEPPE.SPANNOCCHI@INGPEC.EU

TIMBRO E FIRMA

TAVOLA

**SCALA fronte
1-2-3-4-5-6**


SCALA

1:50


DATA

FEBBRAIO 2018



PLATEA DI FONDAZIONE DELLA SCALA
con ubicazione strisce led

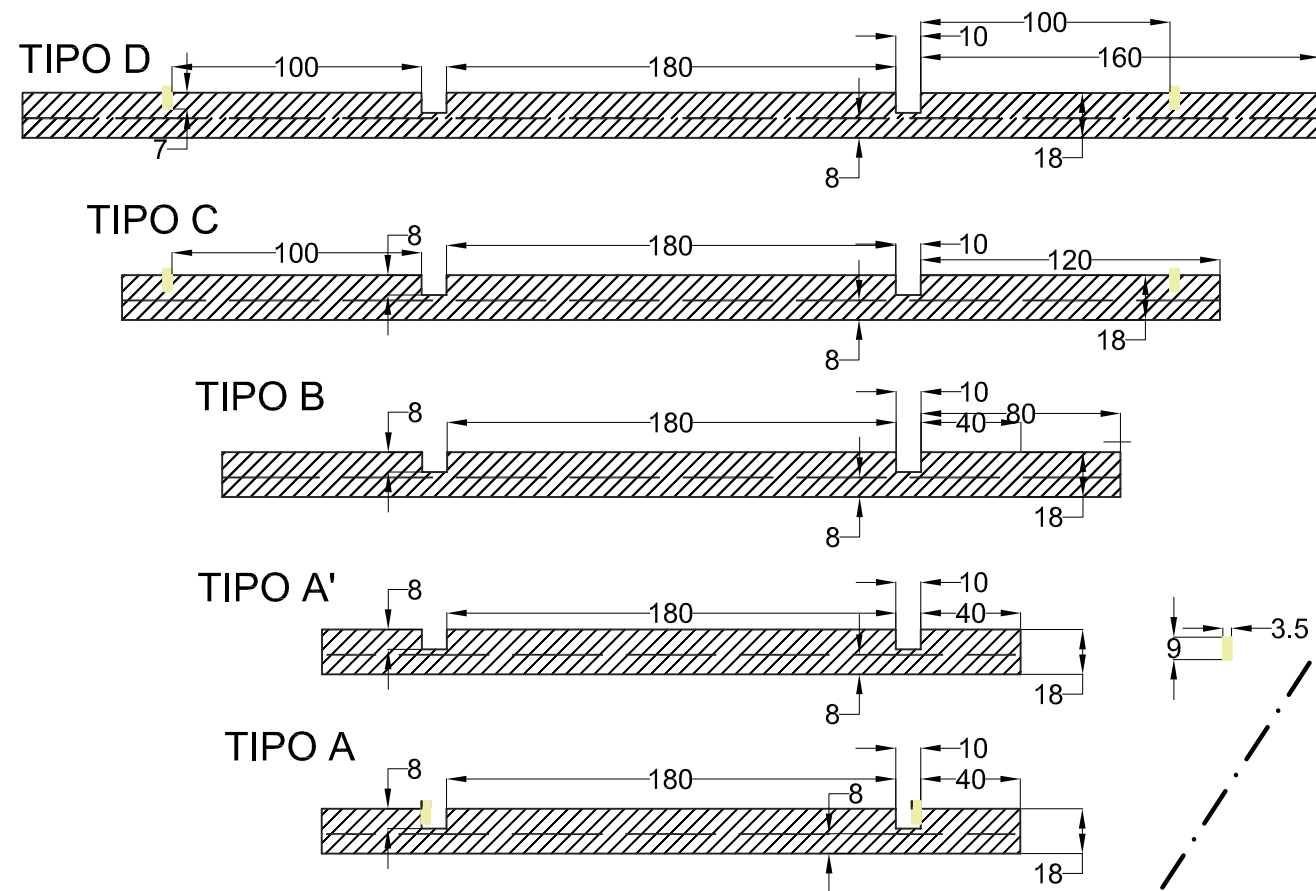

SCALA 1:10



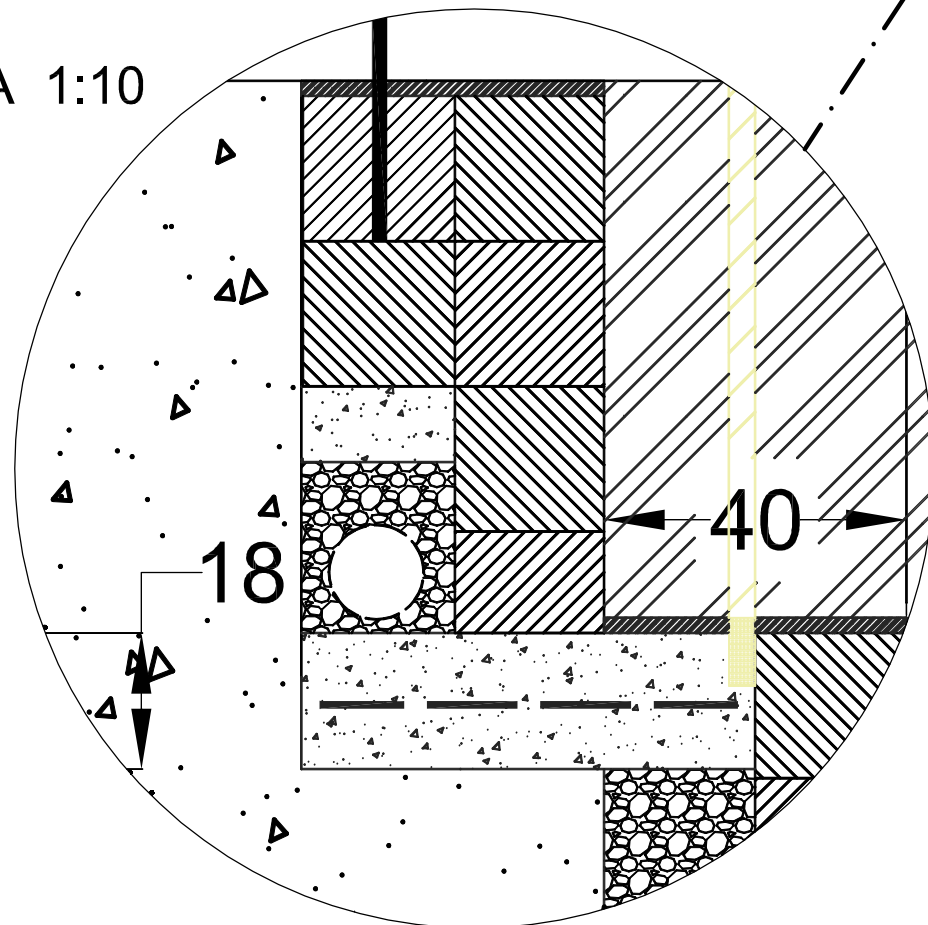


SCALA 1:10

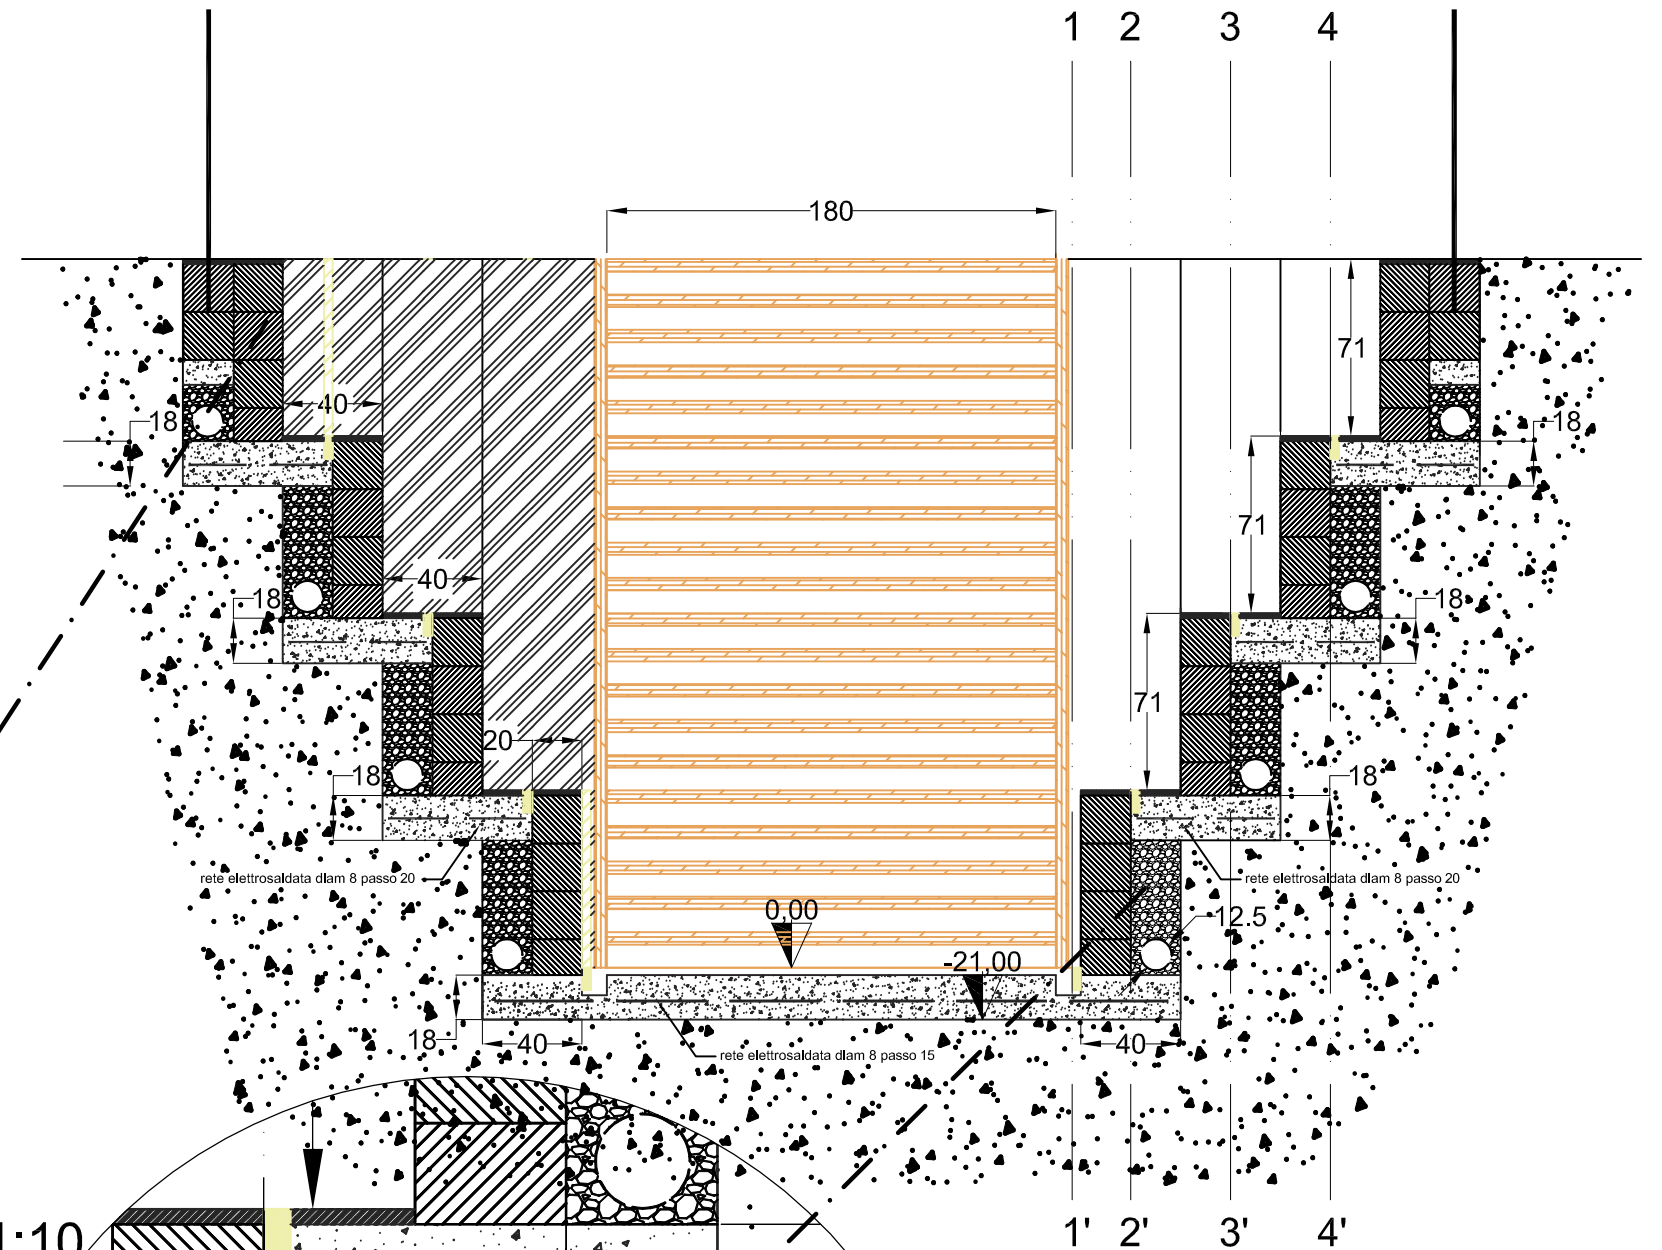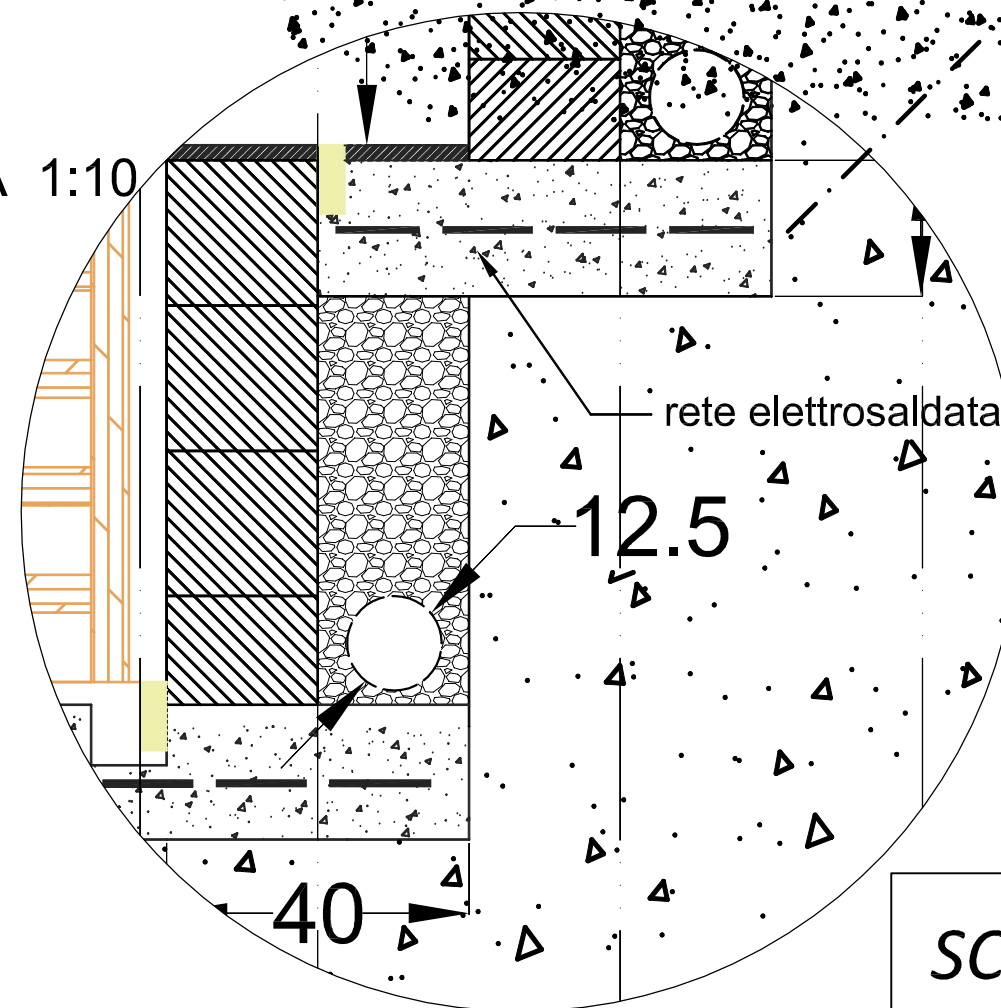


SCALA fronte particolari 1:30



PLATEA DI FONDAZIONE DELLA SCALA **con ubicazione strisce led**

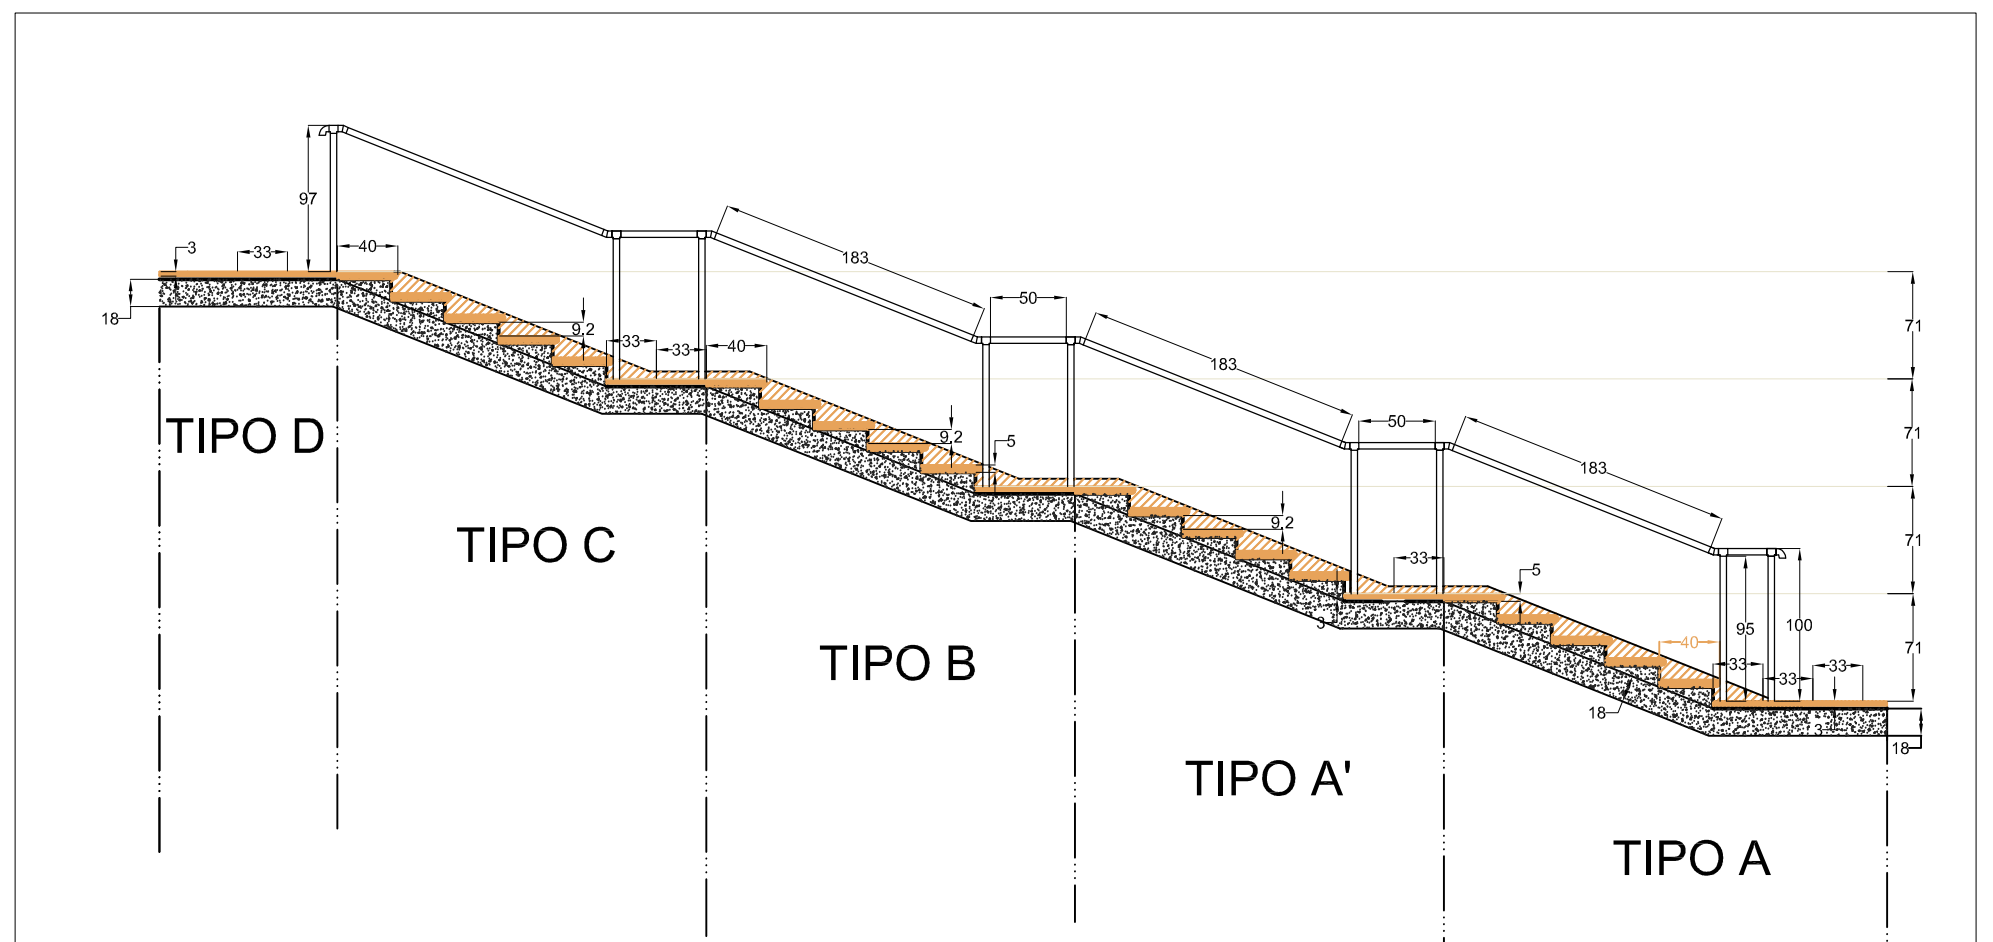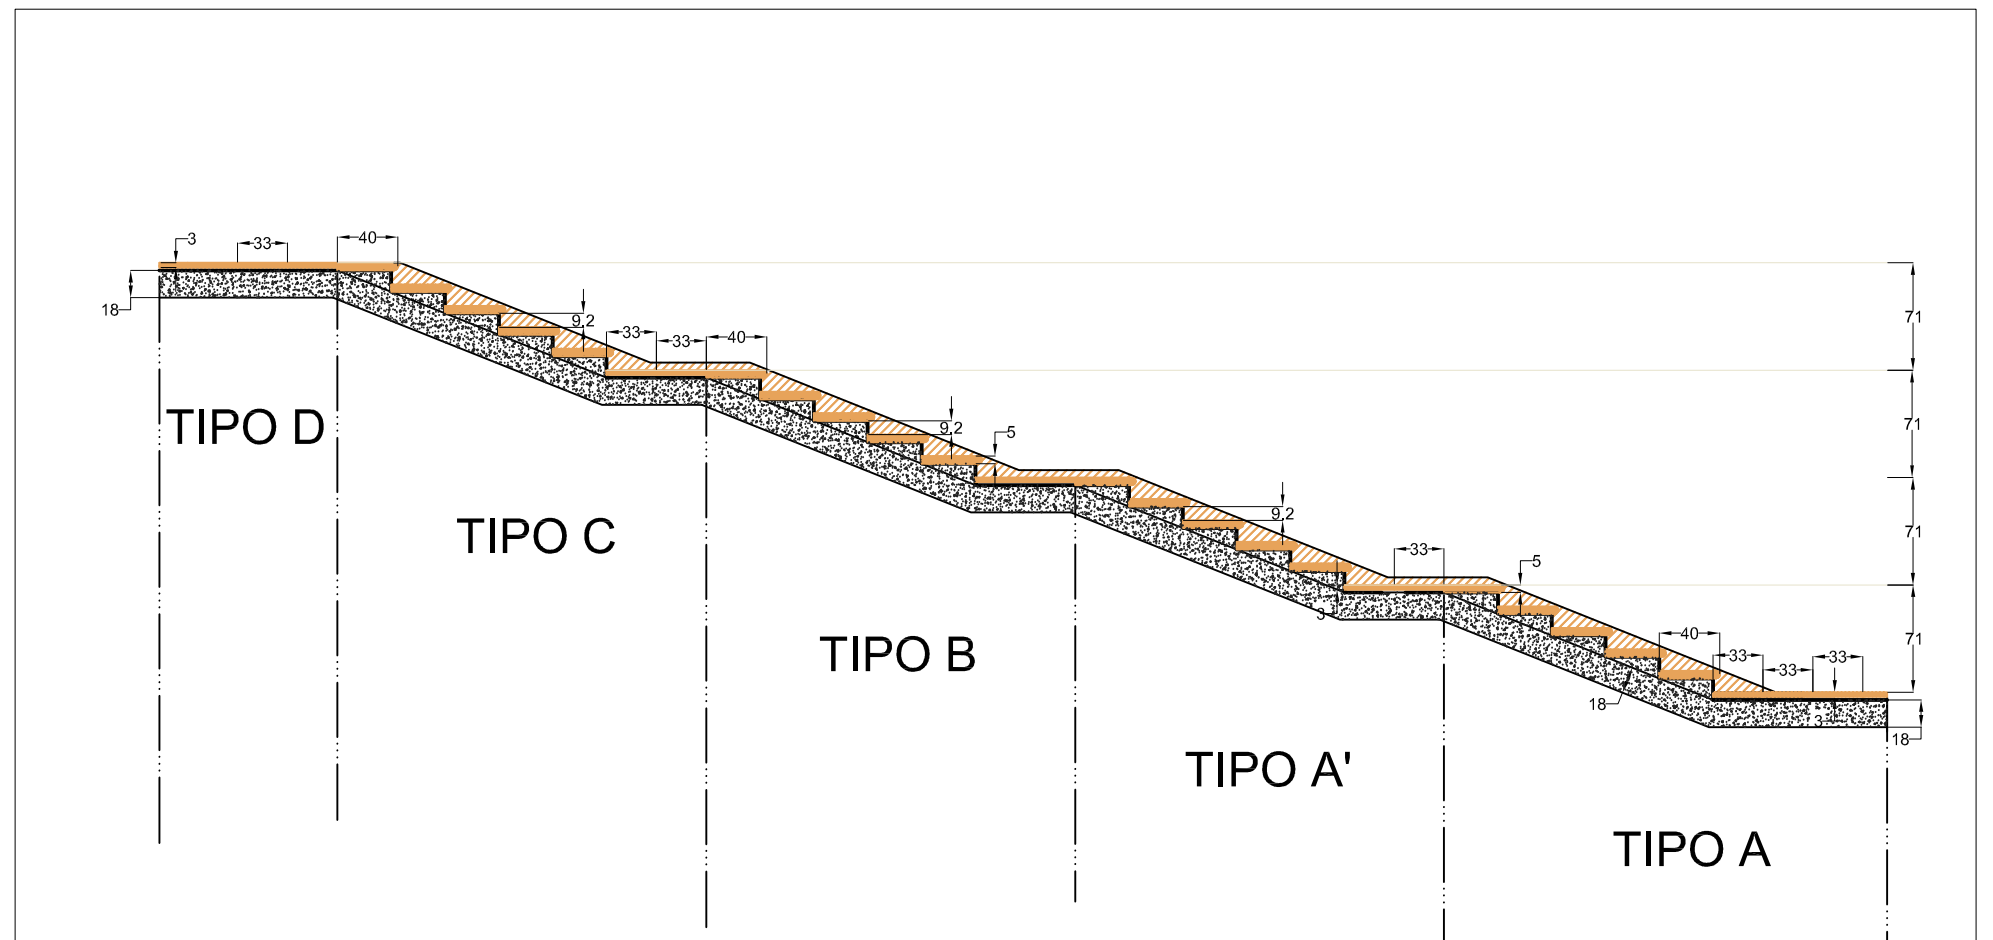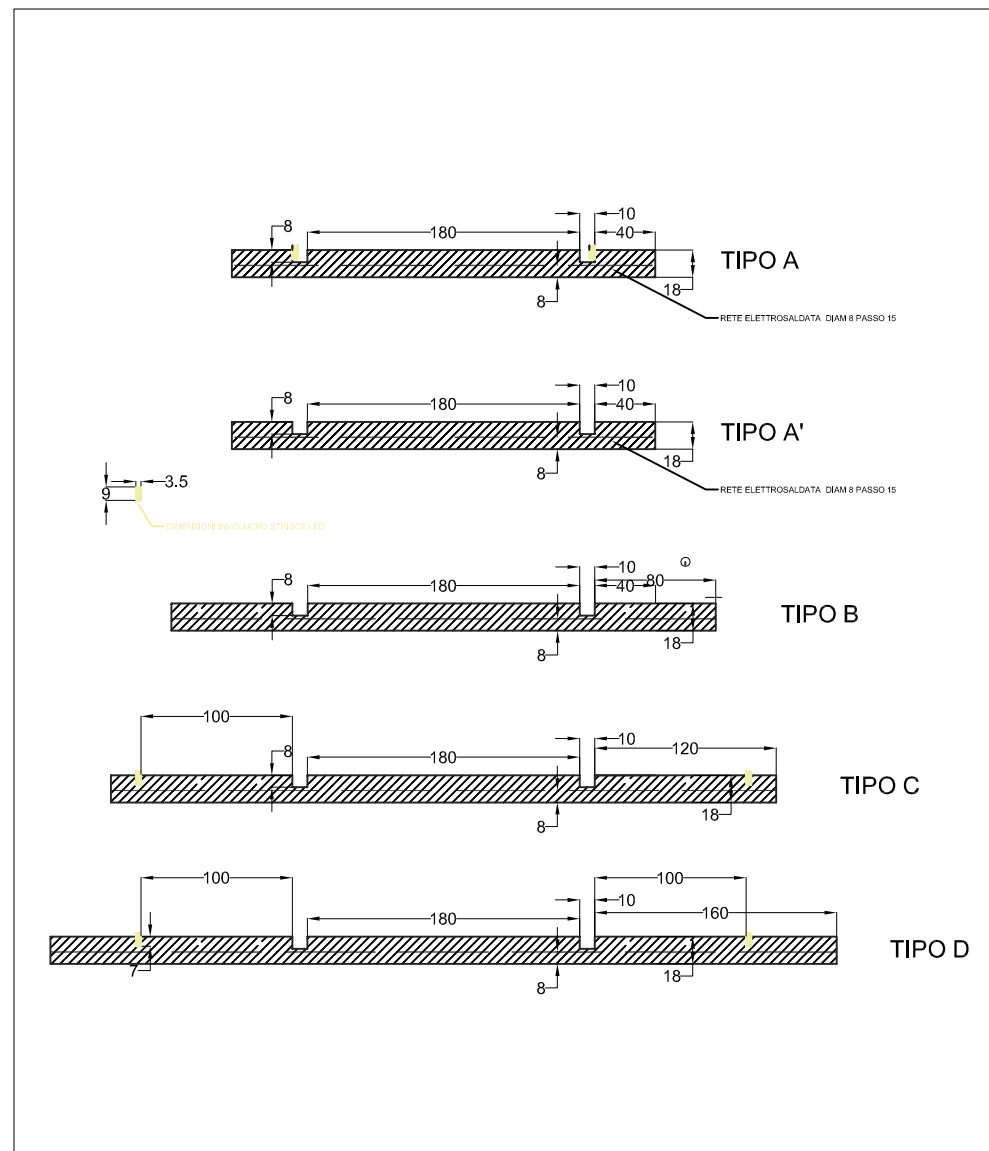


**LEGENDA DELLE SINGOLE LAMPADE
COSTITUENTI LE STRISCE A LED**

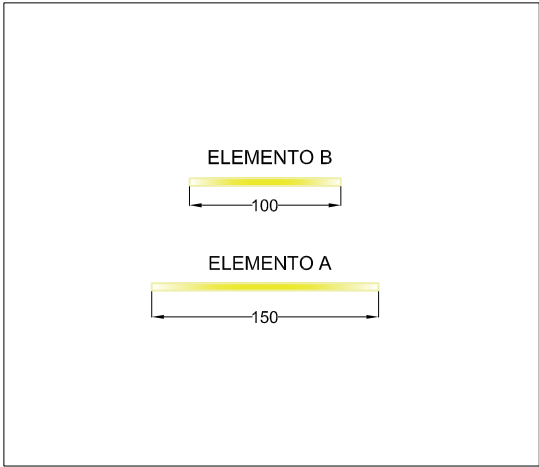



**PLATEA DI FONDAZIONE DELLA SCALA
con ubicazione strisce led**

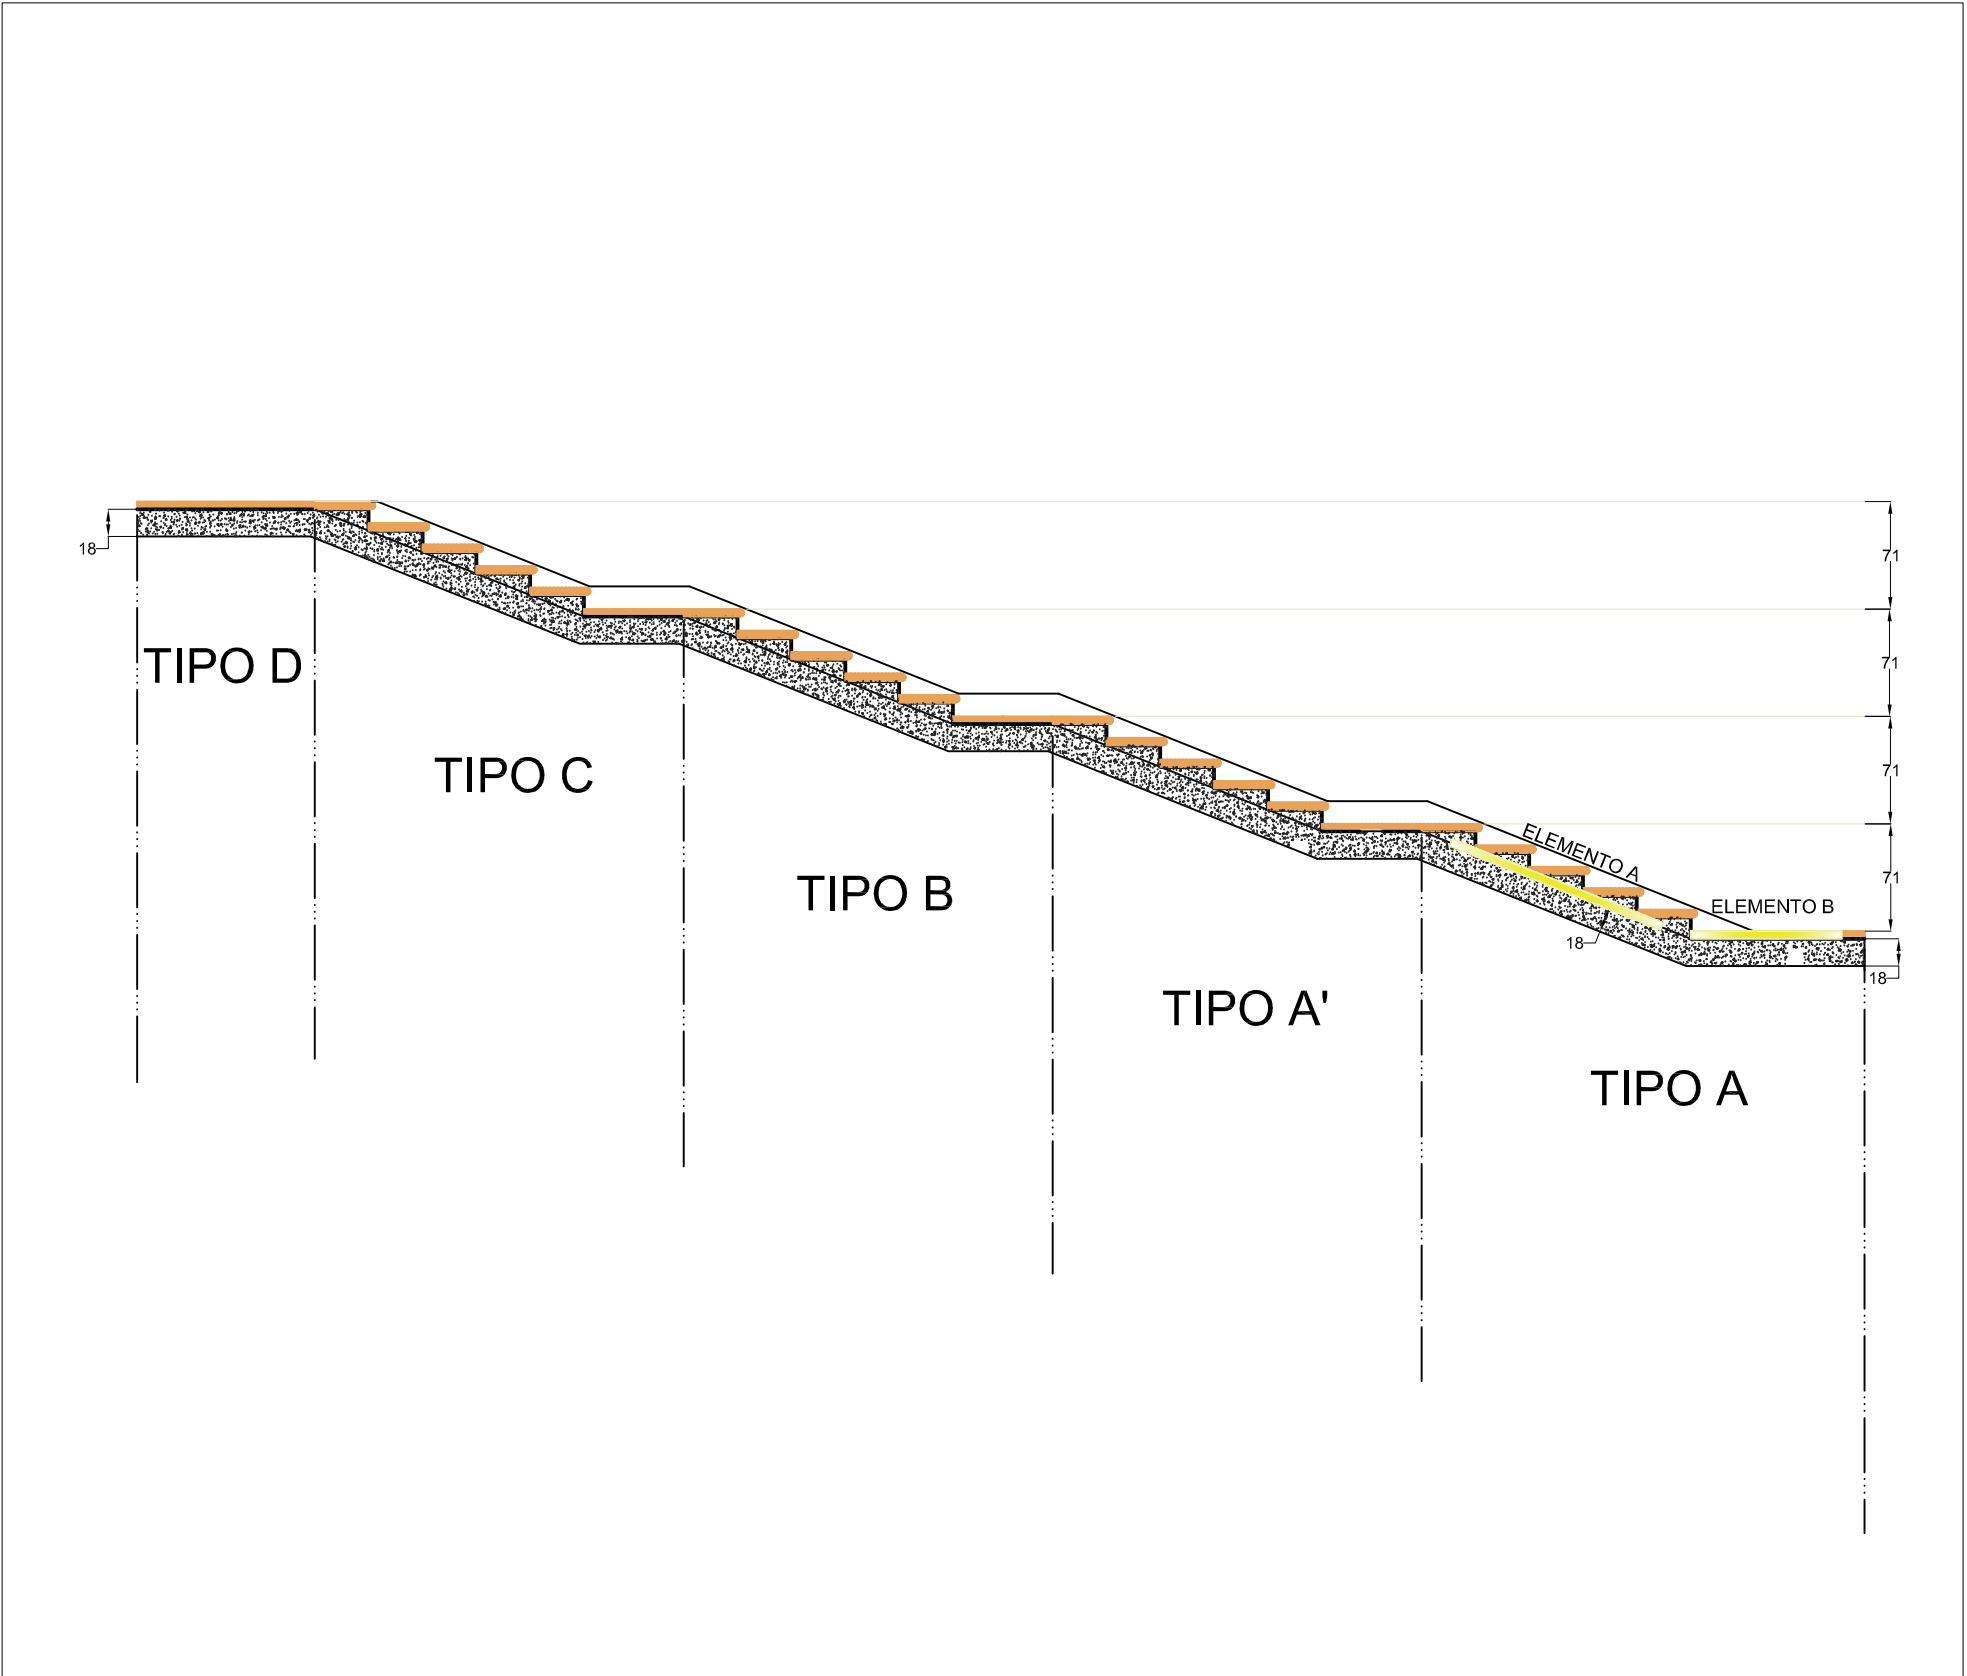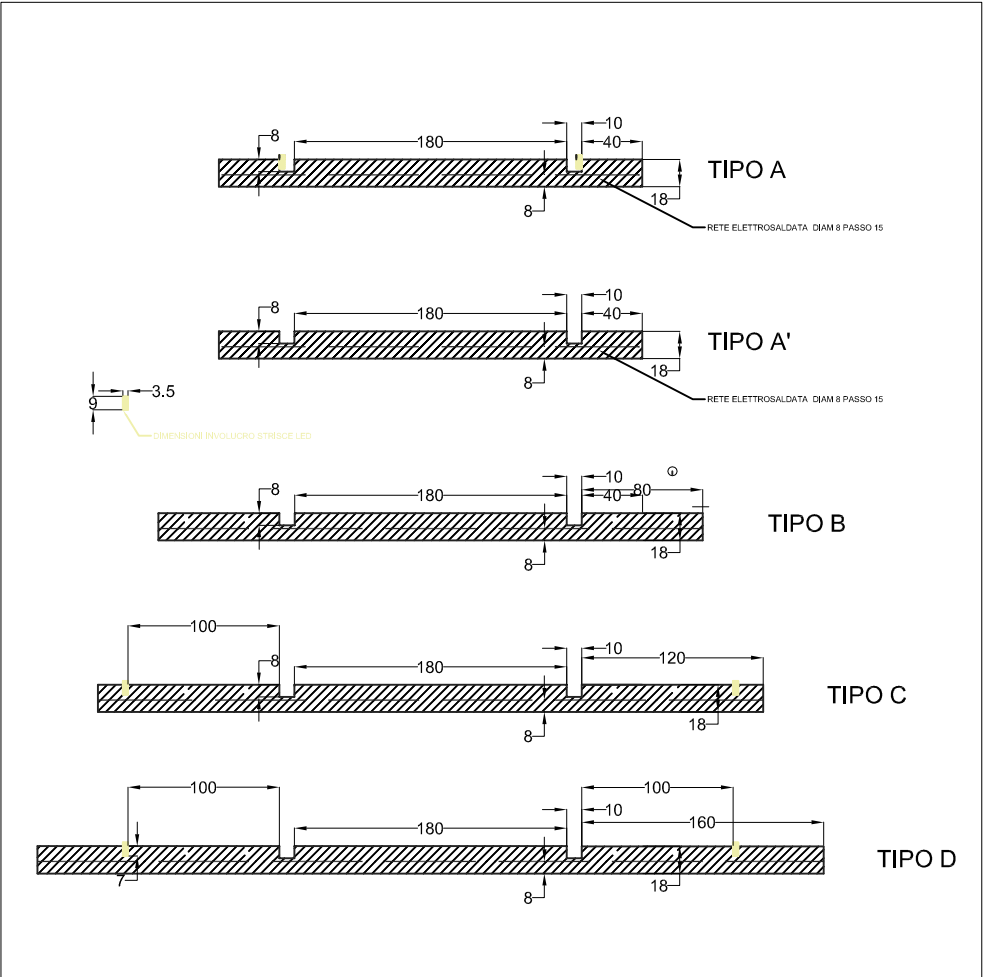


**LEGENDA DELLE SINGOLE LAMPADE
COSTITUENTI LE STRISCE A LED**

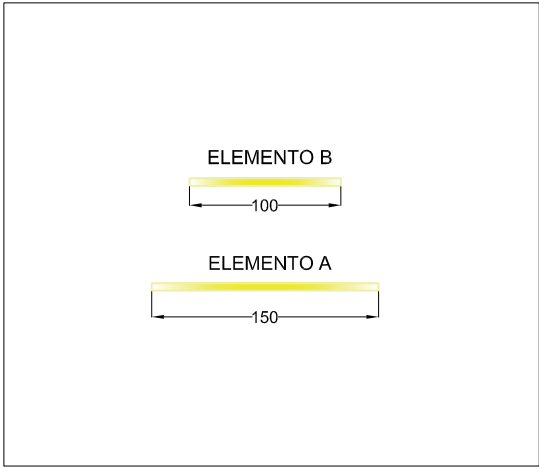



**PLATEA DI FONDAZIONE DELLA SCALA
con ubicazione strisce led**

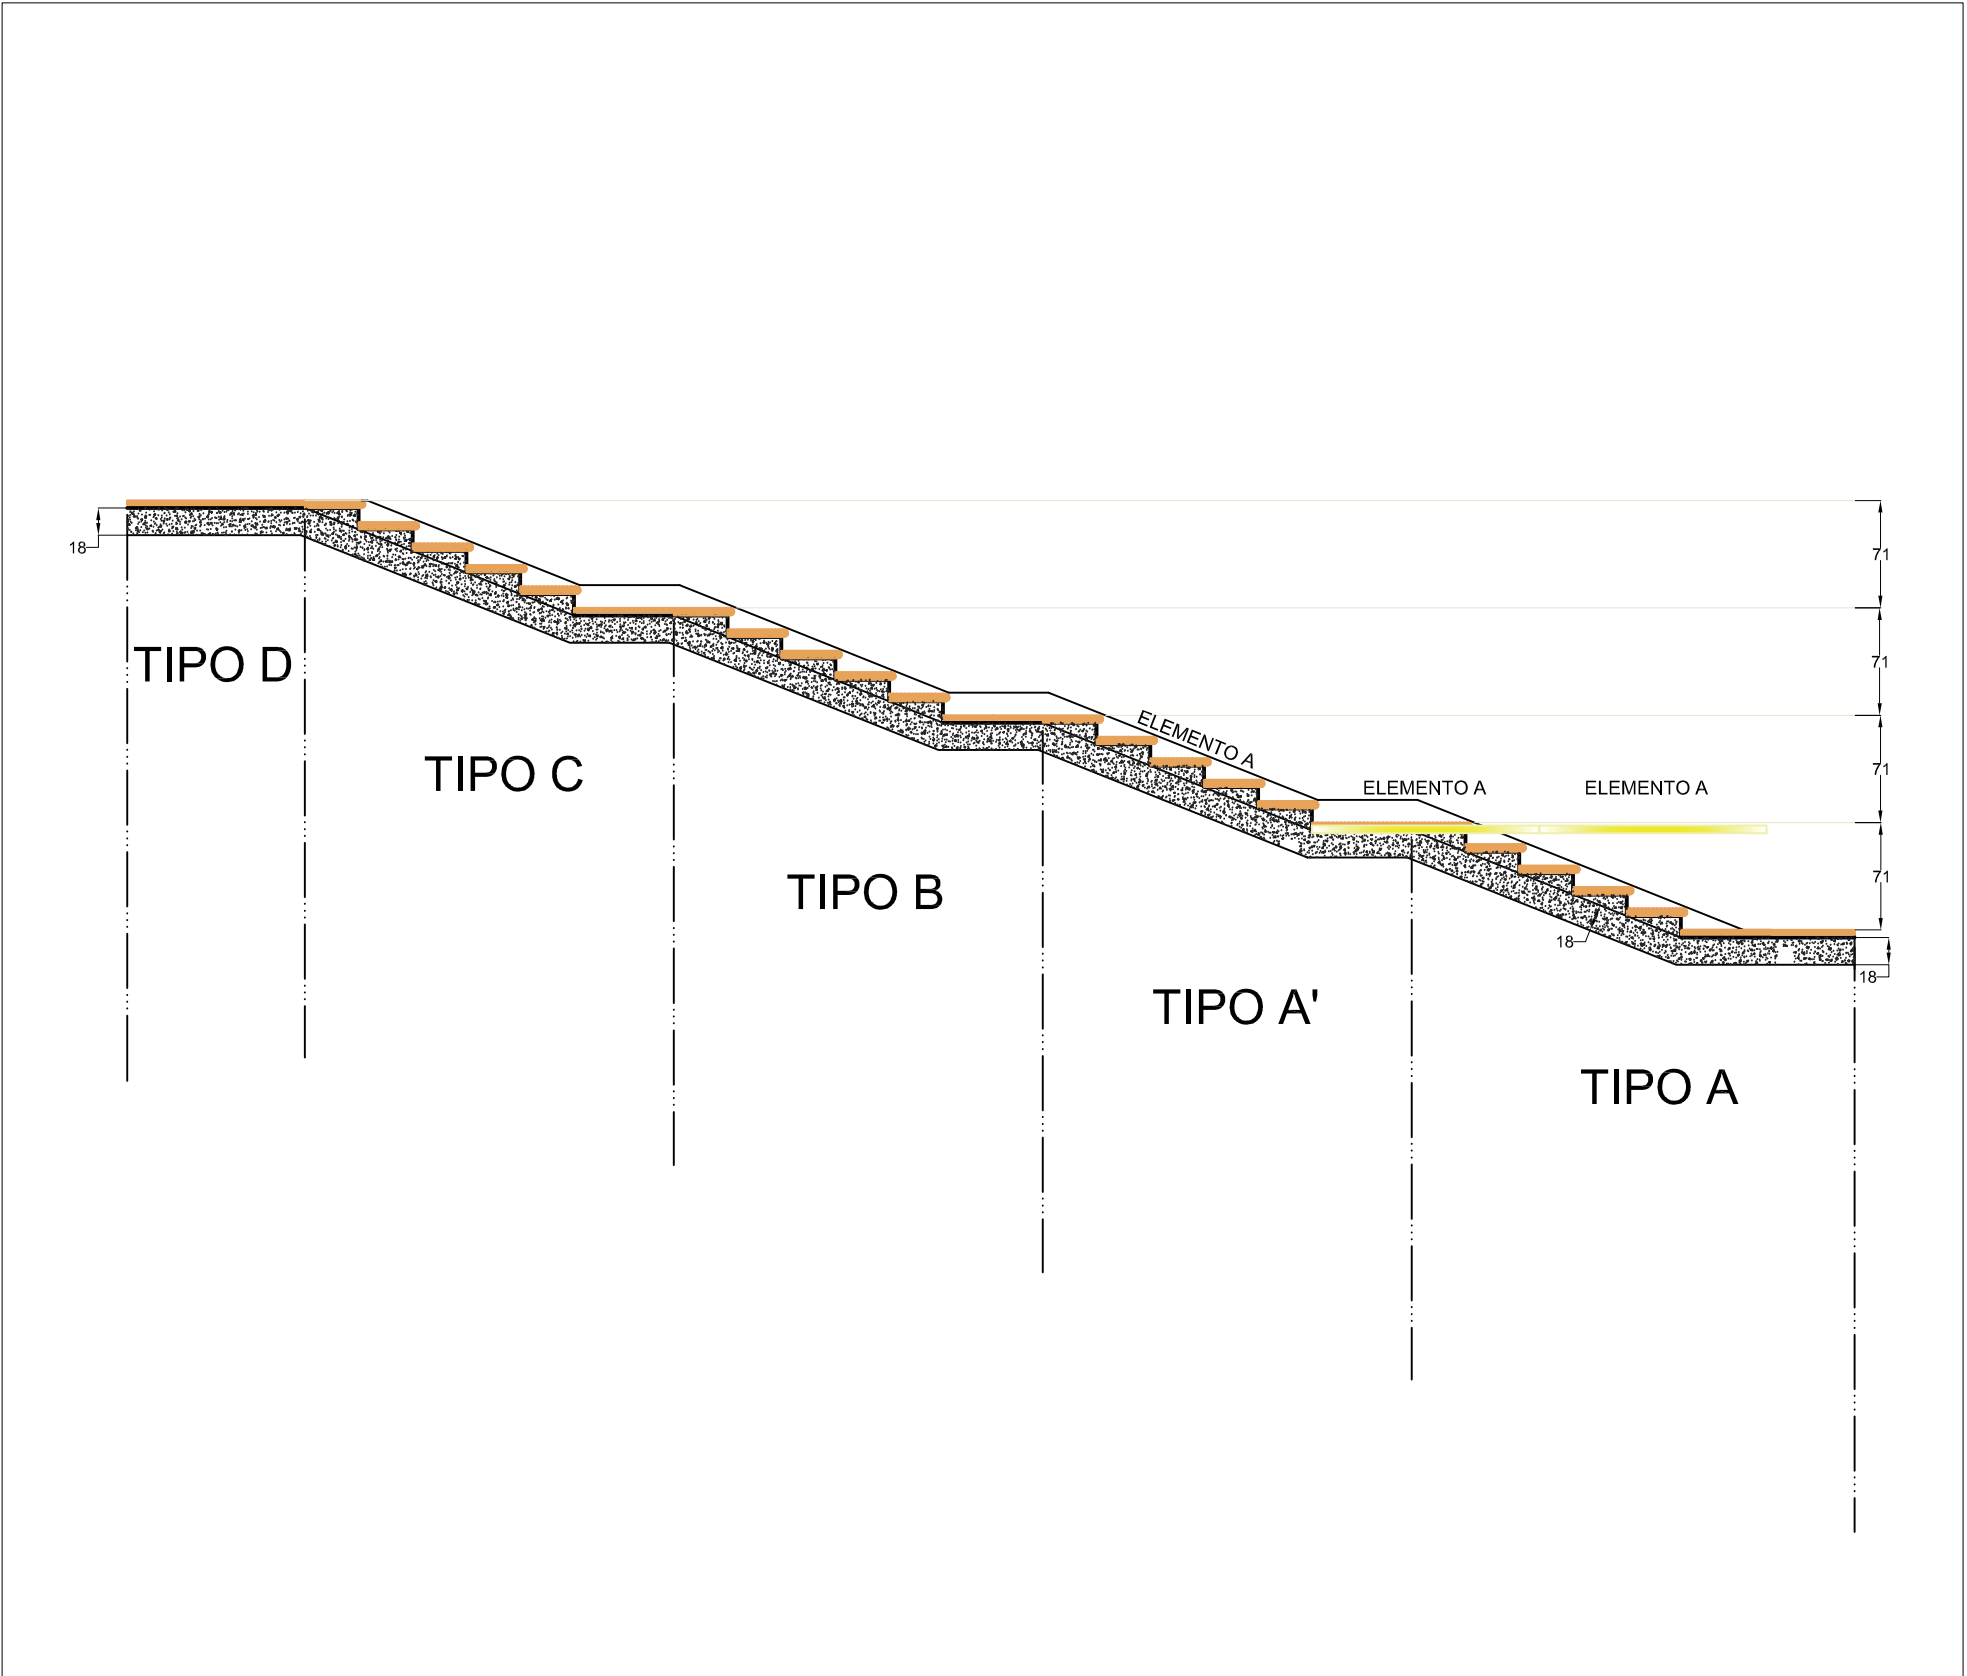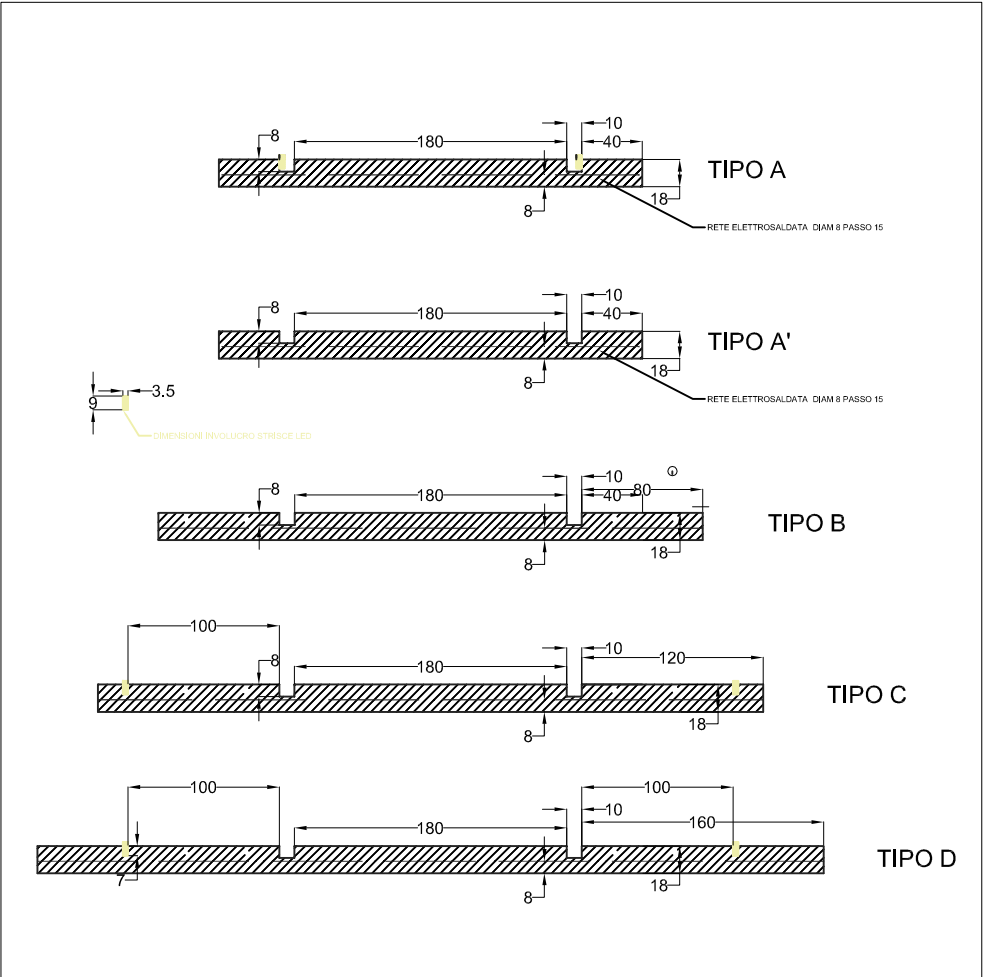


**LEGENDA DELLE SINGOLE LAMPADE
COSTITUENTI LE STRISCE A LED**

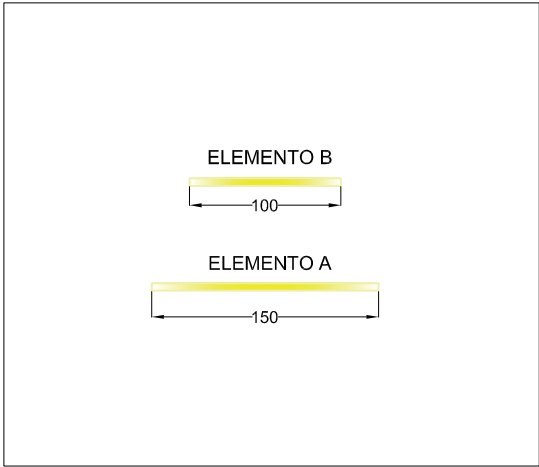



**PLATEA DI FONDAZIONE DELLA SCALA
con ubicazione strisce led**

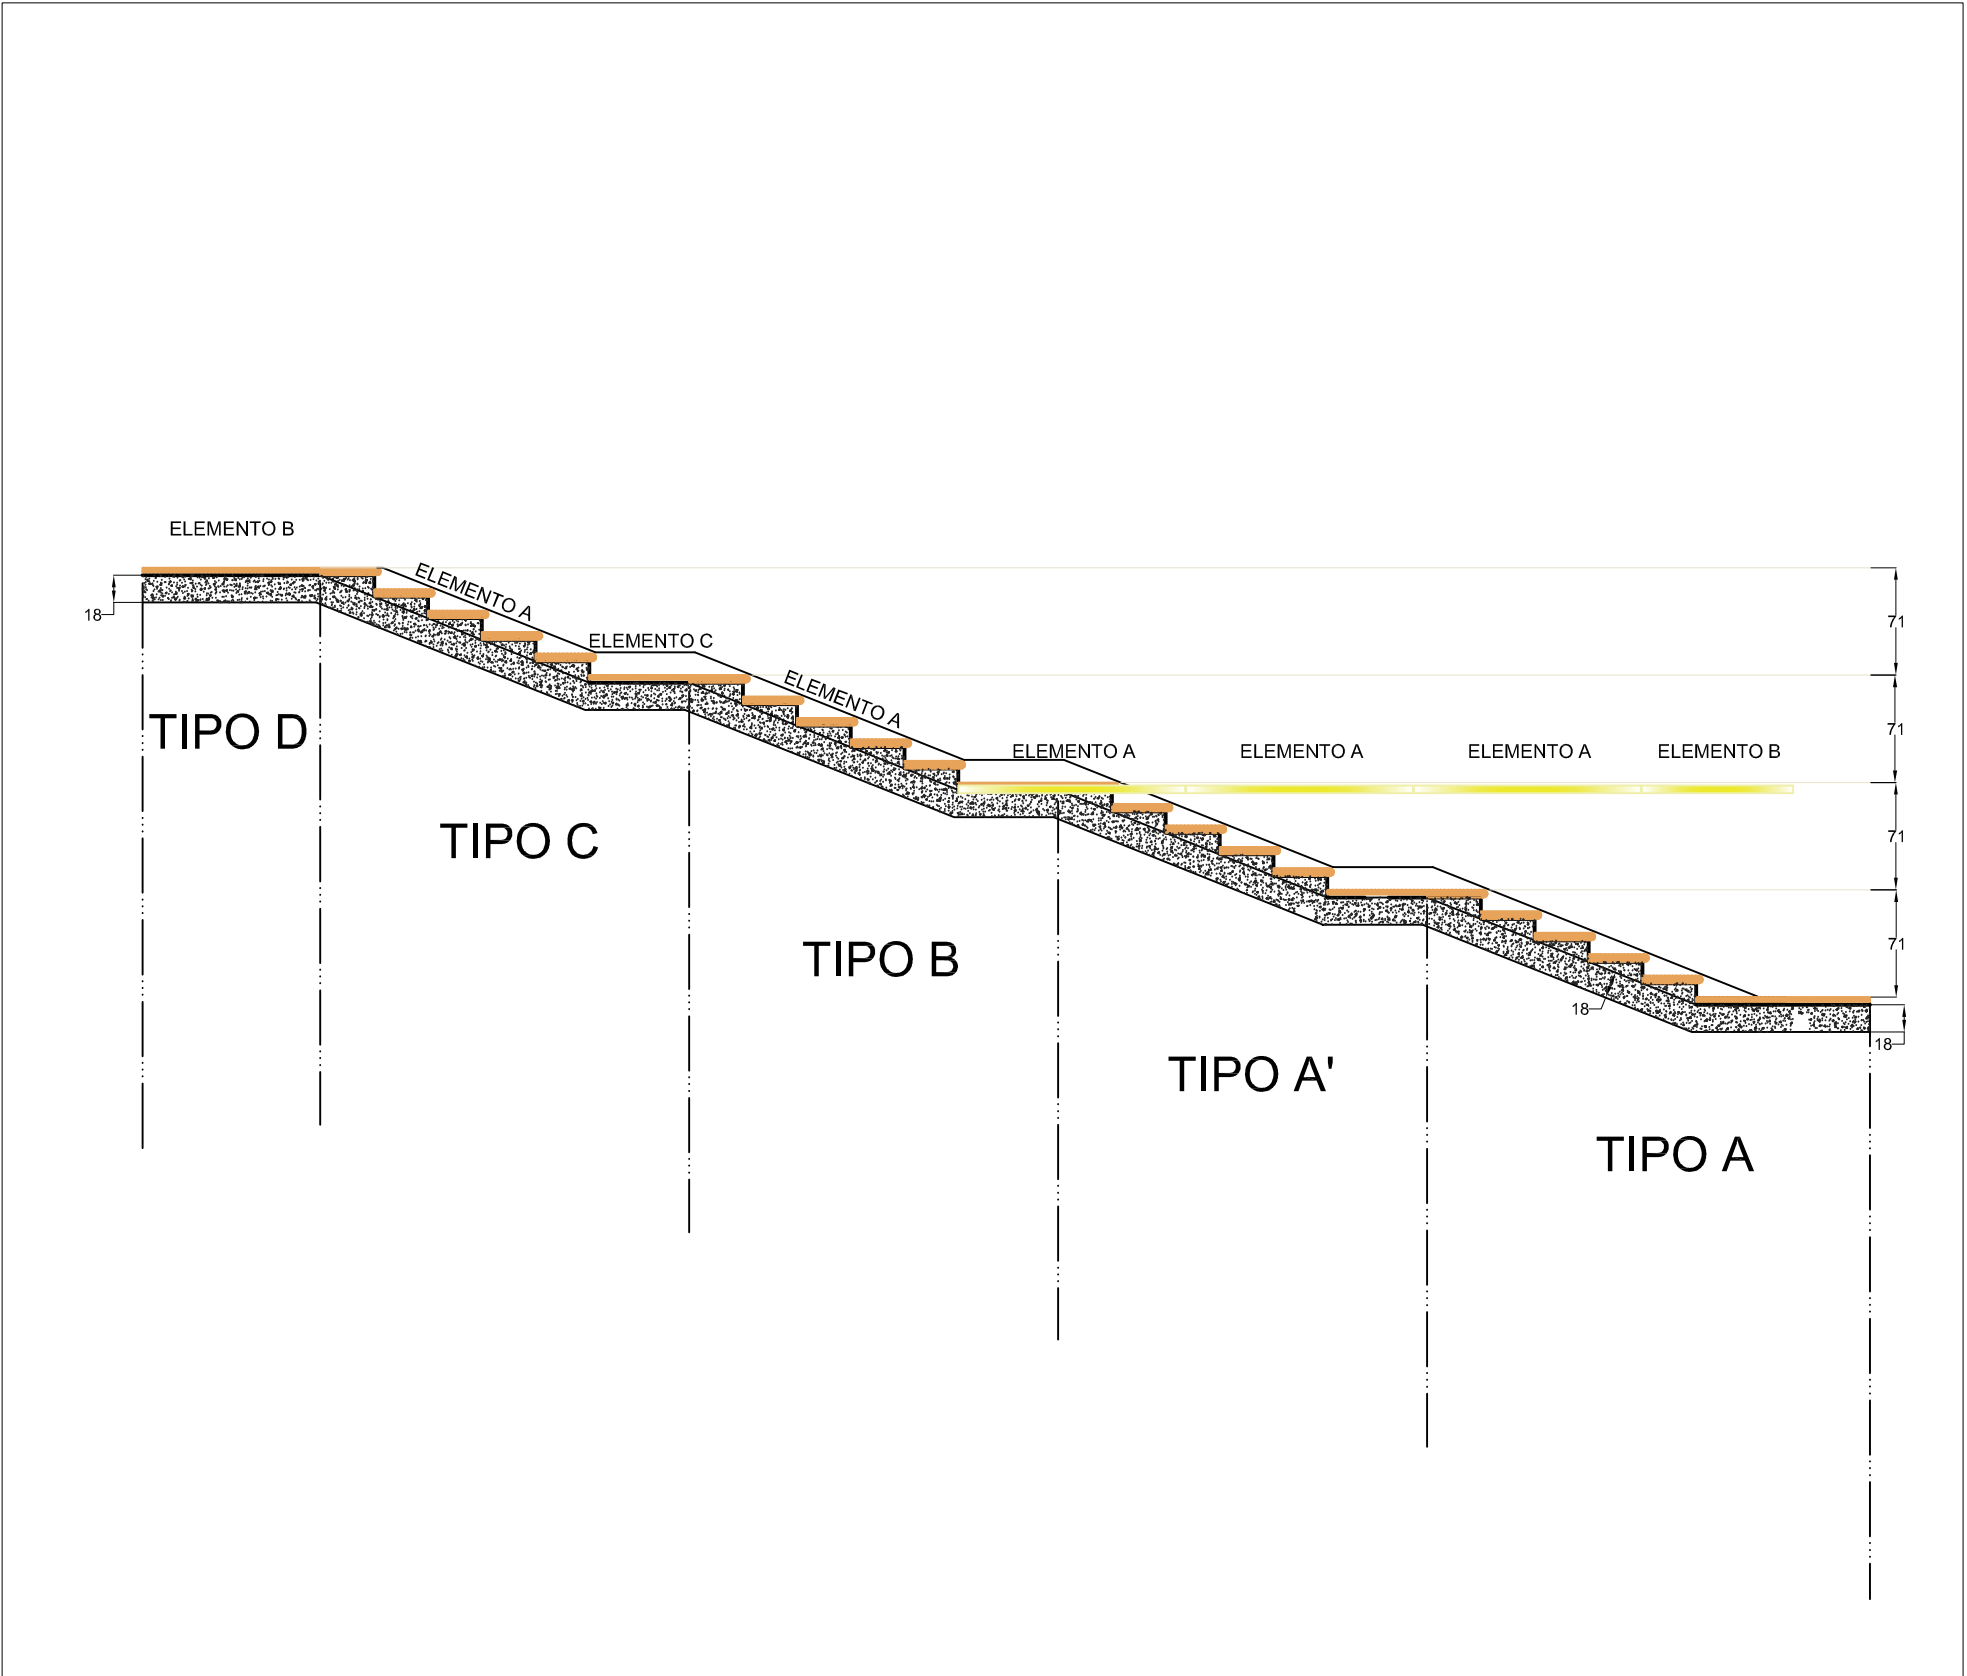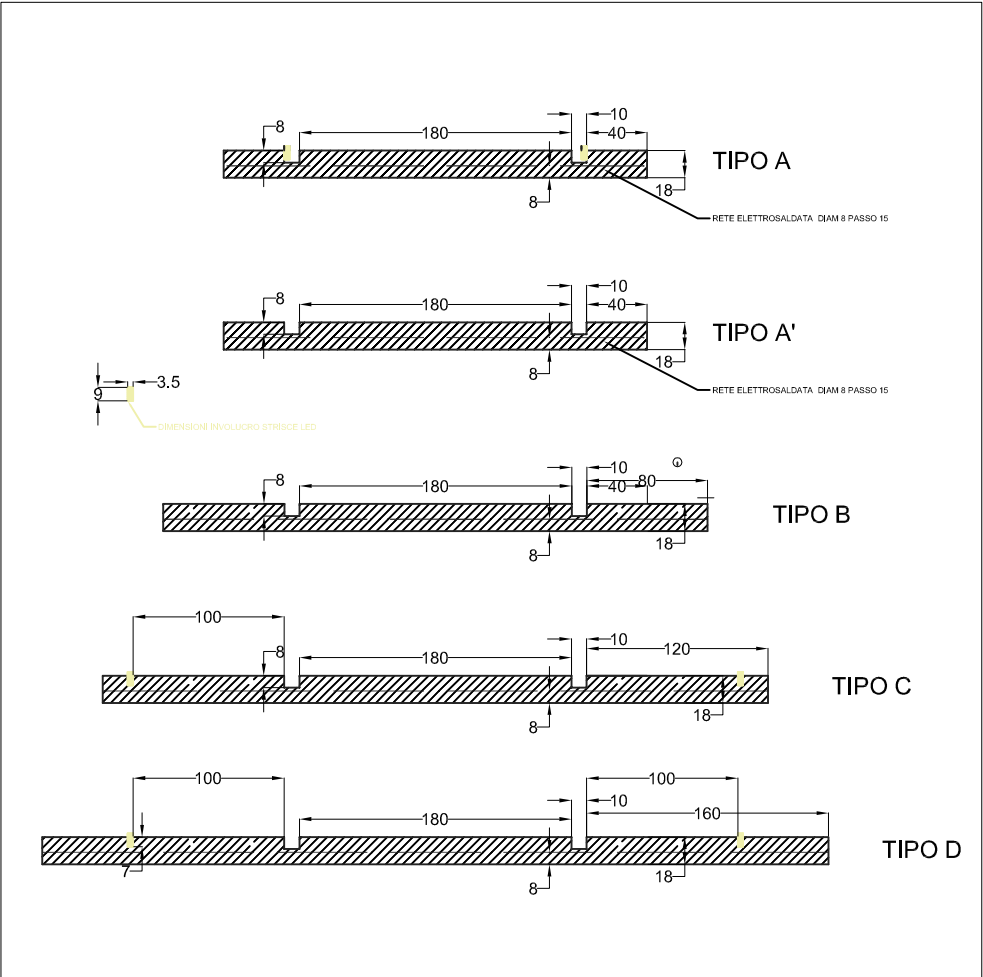

LEGENDA DELLE SINGOLE LAMPADE
COSTITUENTI LE STRISCE A LED

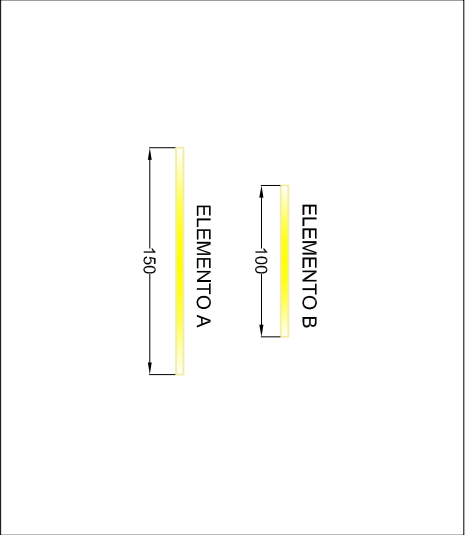

PLATEA DI FONDAZIONE DELLA SCALA
con ubicazione strisce led

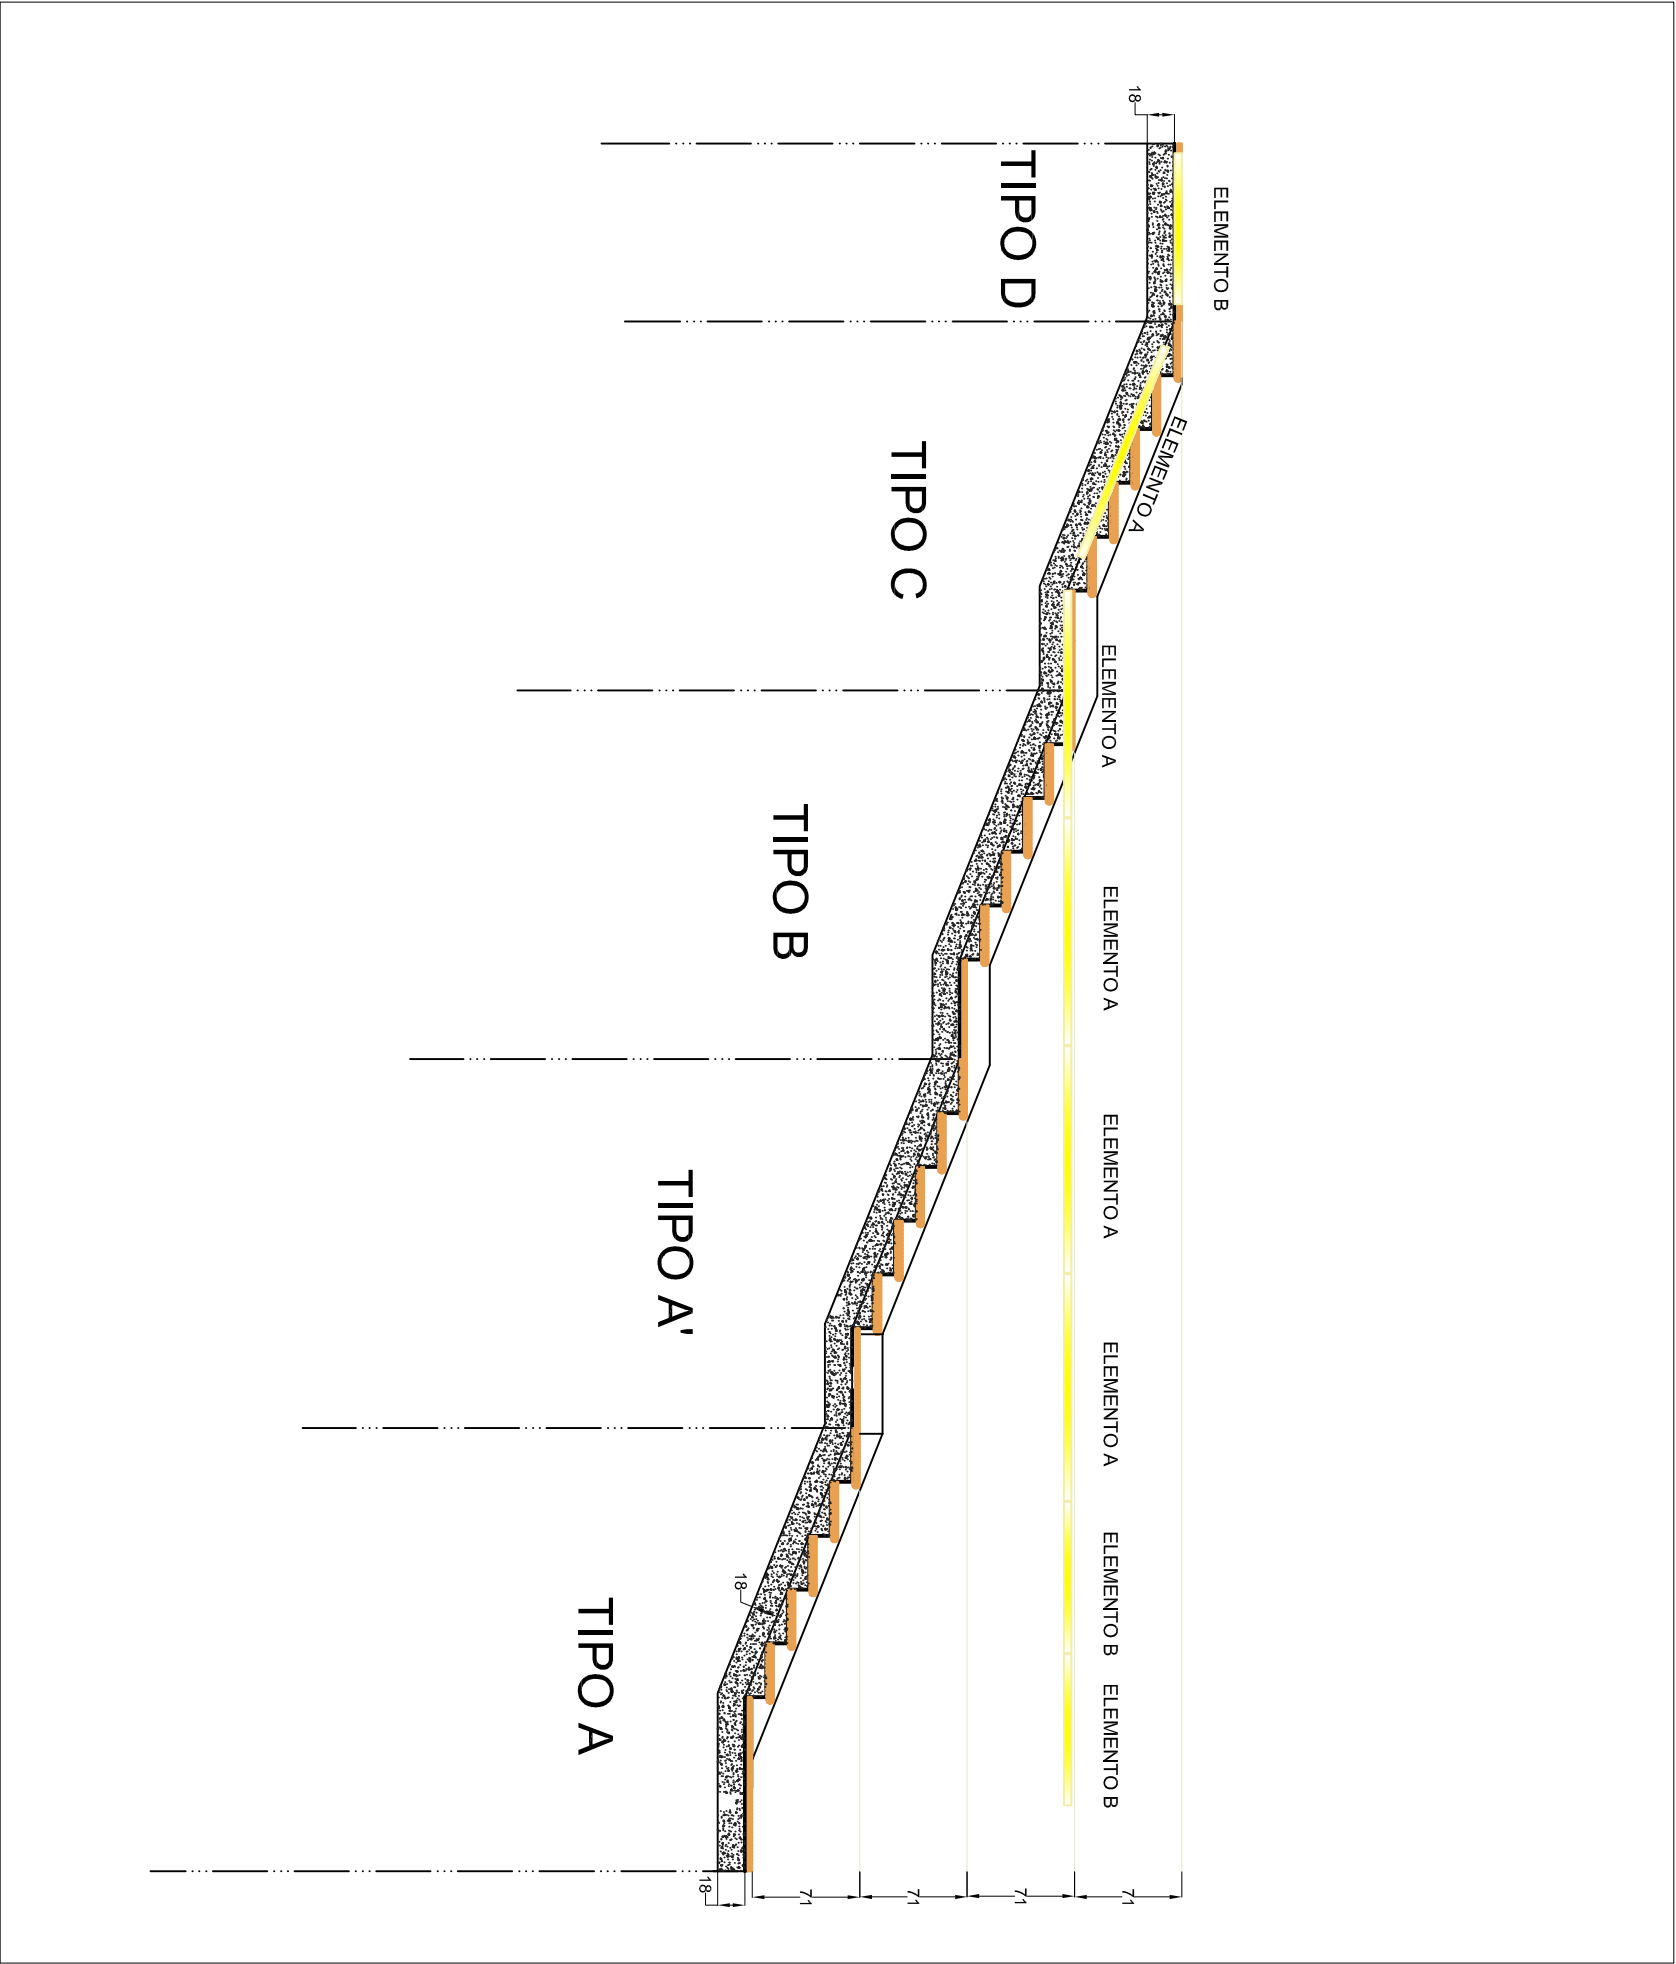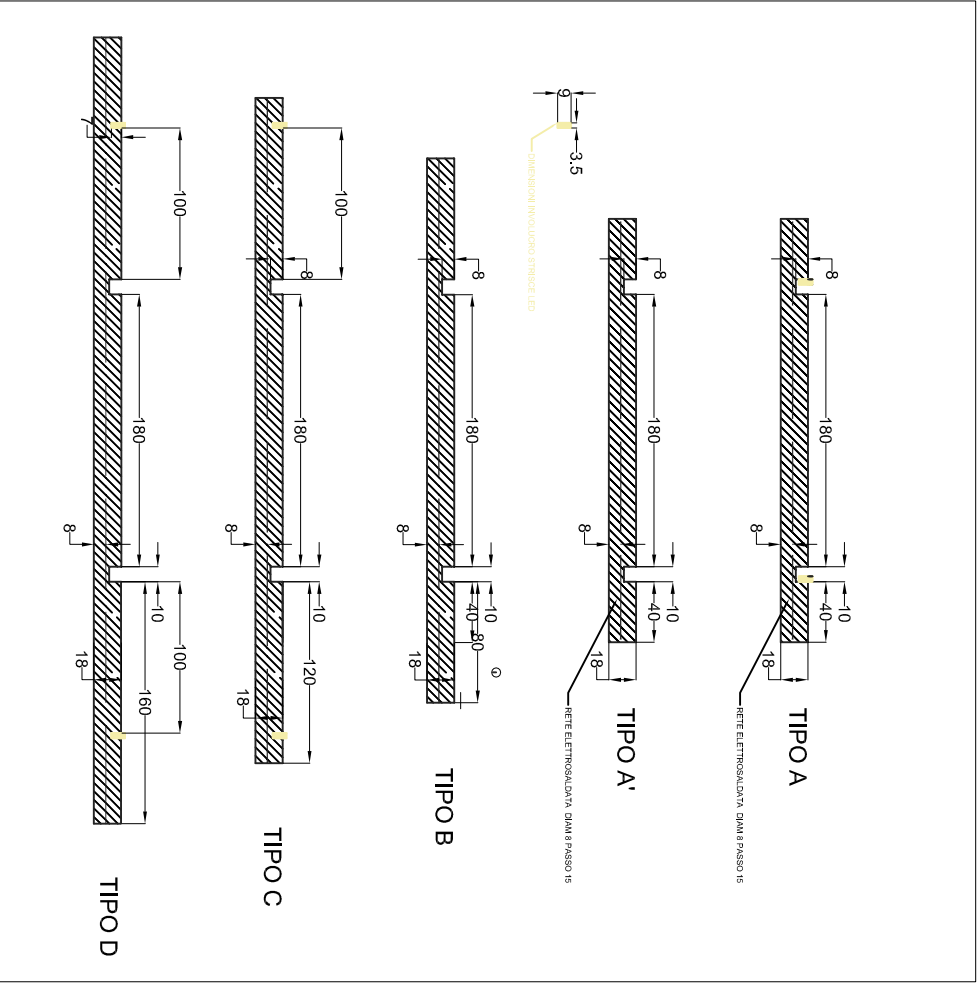

PLATEA DI FONDAZIONE DELLA SCALA
con ubicazione strisce led

