TECNOSTUDIO

Studio Tecnico di Ingegneria Impaintistica
Progettazione Impianti Elettrici - Tecnologici - Prevenzione Incendi
Consulenza e Progettzione Sistemi Energetici - Progettazione Impianti Fotovoltaici

DOTT.ING. LUCIANO SCARAMELLA

Via B. Croce n.°6 -54100 Massa (MS)
Tel./Fax. 0585 / 43011 - Email: tecnostudiosc@tin.it

Project

ESAME PROGETTO PER PRATICA ANTINCENDIO
SCUOLA "G. CARDUCCI"

Locality / Area / Contract N°	Type of Project
Via Cucchiari, 15 - 54033 Carrara (MS)	PROGETTO ESECUTIVO

General Contractor / Consortium / Designing Company / Construction Company

COMUNE DI CARRARA
SCUOLA "G. CARDUCCI"
VIA CUCCHIARI, 15
54033 CARRARA (MS)

Drawing Title

PLANIMETRIA PIANO TERRA

Drawing Code					Projection	Format	Scale
1142 (Project)	17 (Unit)	DW (TypeDoc.)	04 (Disc.)	xx 00 (Object / Progr.)	01 TAV 02 (Rev.)		A0	1:100

REV.	DATE	DESCRIPTION OF REVISION	ISSUED FOR	PREPARED	CONTROLLED	APPROVED / AUTHORIZED
01	09/01/2018	DEROGA REV 01	Construction	M. N.	L.S.	Luciano Scaramella
0	25/07/2017	DEROGA	Construction	M. N.	L.S.	Luciano Scaramella

The present document or drawing is property of TECNOSTUDIO and shall not, under any circumstances, be totally or partially, directly or indirectly, transferred, reproduced or copied, disclosed or used without its prior written consent, for any purpose and in any way other than that for which it is furnished or outside the extent of the agreed upon right of use.

Dwn: Tecnostudio - A0

ORDINE DEGLI INGEGNERI DELLA PROVINCIA DI MASSA CARRARA
Dott. Ing. Luciano Scaramella
SEZIONE A N° 971
Ingegnere Industriale

ORDINE DEGLI INGEGNERI DELLA PROVINCIA DI MASSA CARRARA
Dott. Ing. Luciano Scaramella
SEZIONE A N° 971
Ingegnere Industriale

LEGENDA SEGNALETICA

	Cassetto di Medicazione		USCITA DI EMERGENZA
	Interruttore elettrico MANOVRARE SOLO IN CASO D'INCENDIO		ALLARME ANTINCENDIO ACUSTICO – VISIVO
	Volvolo Metano MANOVRARE SOLO IN CASO D'INCENDIO		LUCE DI EMERGENZA
	PORTA REI		PUNTO DI RACCOLTA
	ESTINTORE 55A – 233B/C TIPO APPROVATO M.I.		TELEFONO PER CHIAMATE DI EMERGENZA
	PULSANTE MANUALE ALLARME INCENDIO AZIONARE IN CASO D'INCENDIO	MA	MANIGLIONE ANTIPANICO
	ALLARME ANTINCENDIO		VIETATO SPEGNERE CON ACQUA
	LANCIA ANTINCENDIO IDRANTE UNI 45		IDRANTE A MURO UNI 45
	USCITA DI EMERGENZA		TENSIONE ELETTRICA PERICOLOSA
	NASPO UNI 25		PERCORSO DI USCITA ORIZZONTALE
	IDRANTE UNI 70		PERCORSO DI USCITA VERSO IL BASSO
	ESTINTORE CARRELLATO A POLVERE 55A–233B/C		PERCORSO DI USCITA VERSO L'ALTO
	AVVISATORE ACUSTICO		

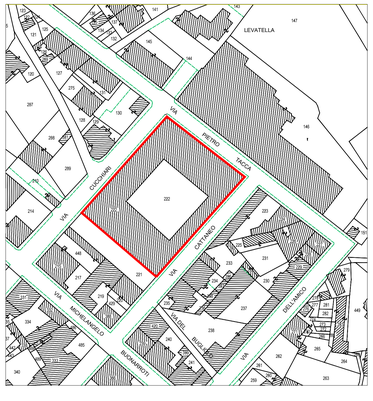

STRALCIO CATASTALE scala 1:1000
FOGLIO 43 MAPPALE 222

N

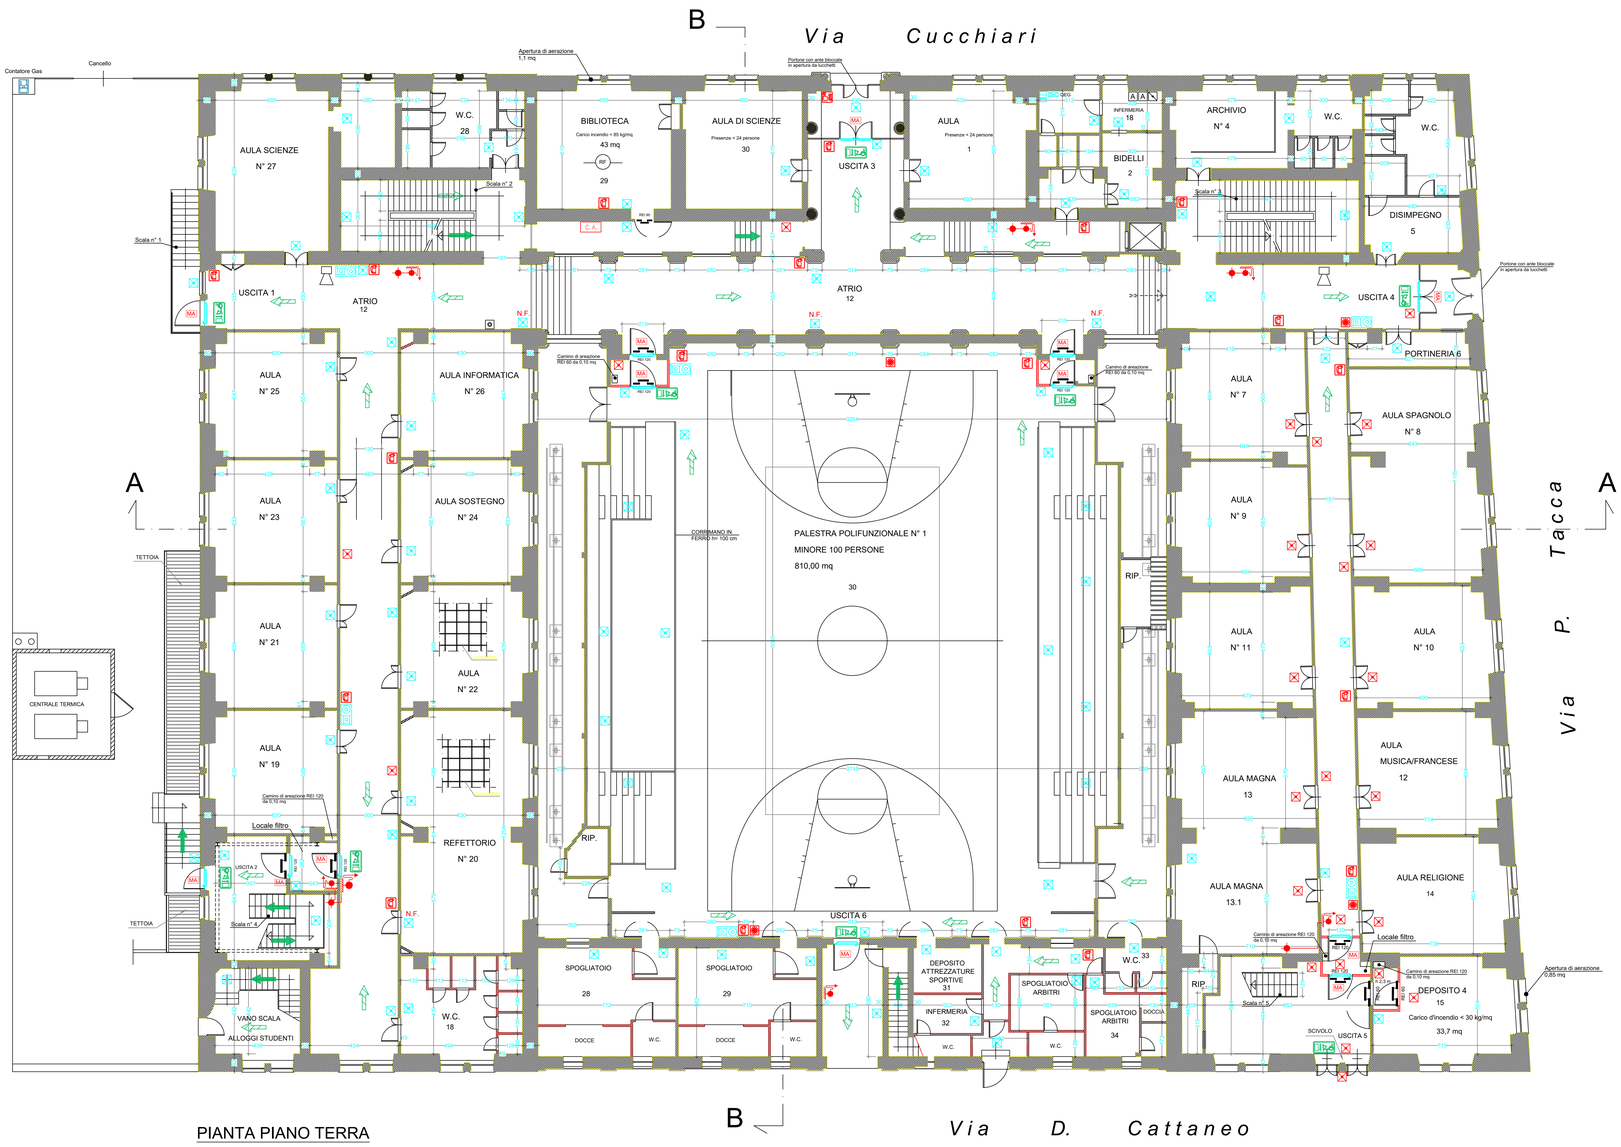

PIANTA PIANO TERRA