



AZIENDA REGIONALE PER IL DIRITTO ALLO STUDIO UNIVERSITARIO DELLA TOSCANA

sede legale: Viale A. Gramsci, 36 - 50132 Firenze

www.dsu.toscana.it - info@dsu.toscana.it

C.F. 94164020482 - P.I. 05913670484

UBICAZIONE:

RESIDENZA UNIVERSITARIA "FASCETTI"
Piazza dei Cavalieri, 6 - 56126 Pisa

OGGETTO:

***RIPRISTINO
DELL'IMPERMEABILIZZAZIONE
DI UNA COPERTURA PIANA DELLA
RESIDENZA UNIVERSITARIA FASCETTI***

PROGETTAZIONE:

SERVIZIO TECNICO DSU SIENA

Via Mascagni, 3 - 53100 Siena

Tel. 0577.760111 - Fax 0577.222358

TECNICO PROGETTISTA:

Arch. Silvia Biagi

Tel. 0577.760801; e-mail: sbiagi@dsu.toscana.it

Firma _____

DATA:

**AGOSTO
2017**

TITOLO:


**STATO DI FATTO
Prospetti**

SCALA:


1:100

TAVOLA:


TAV. 5

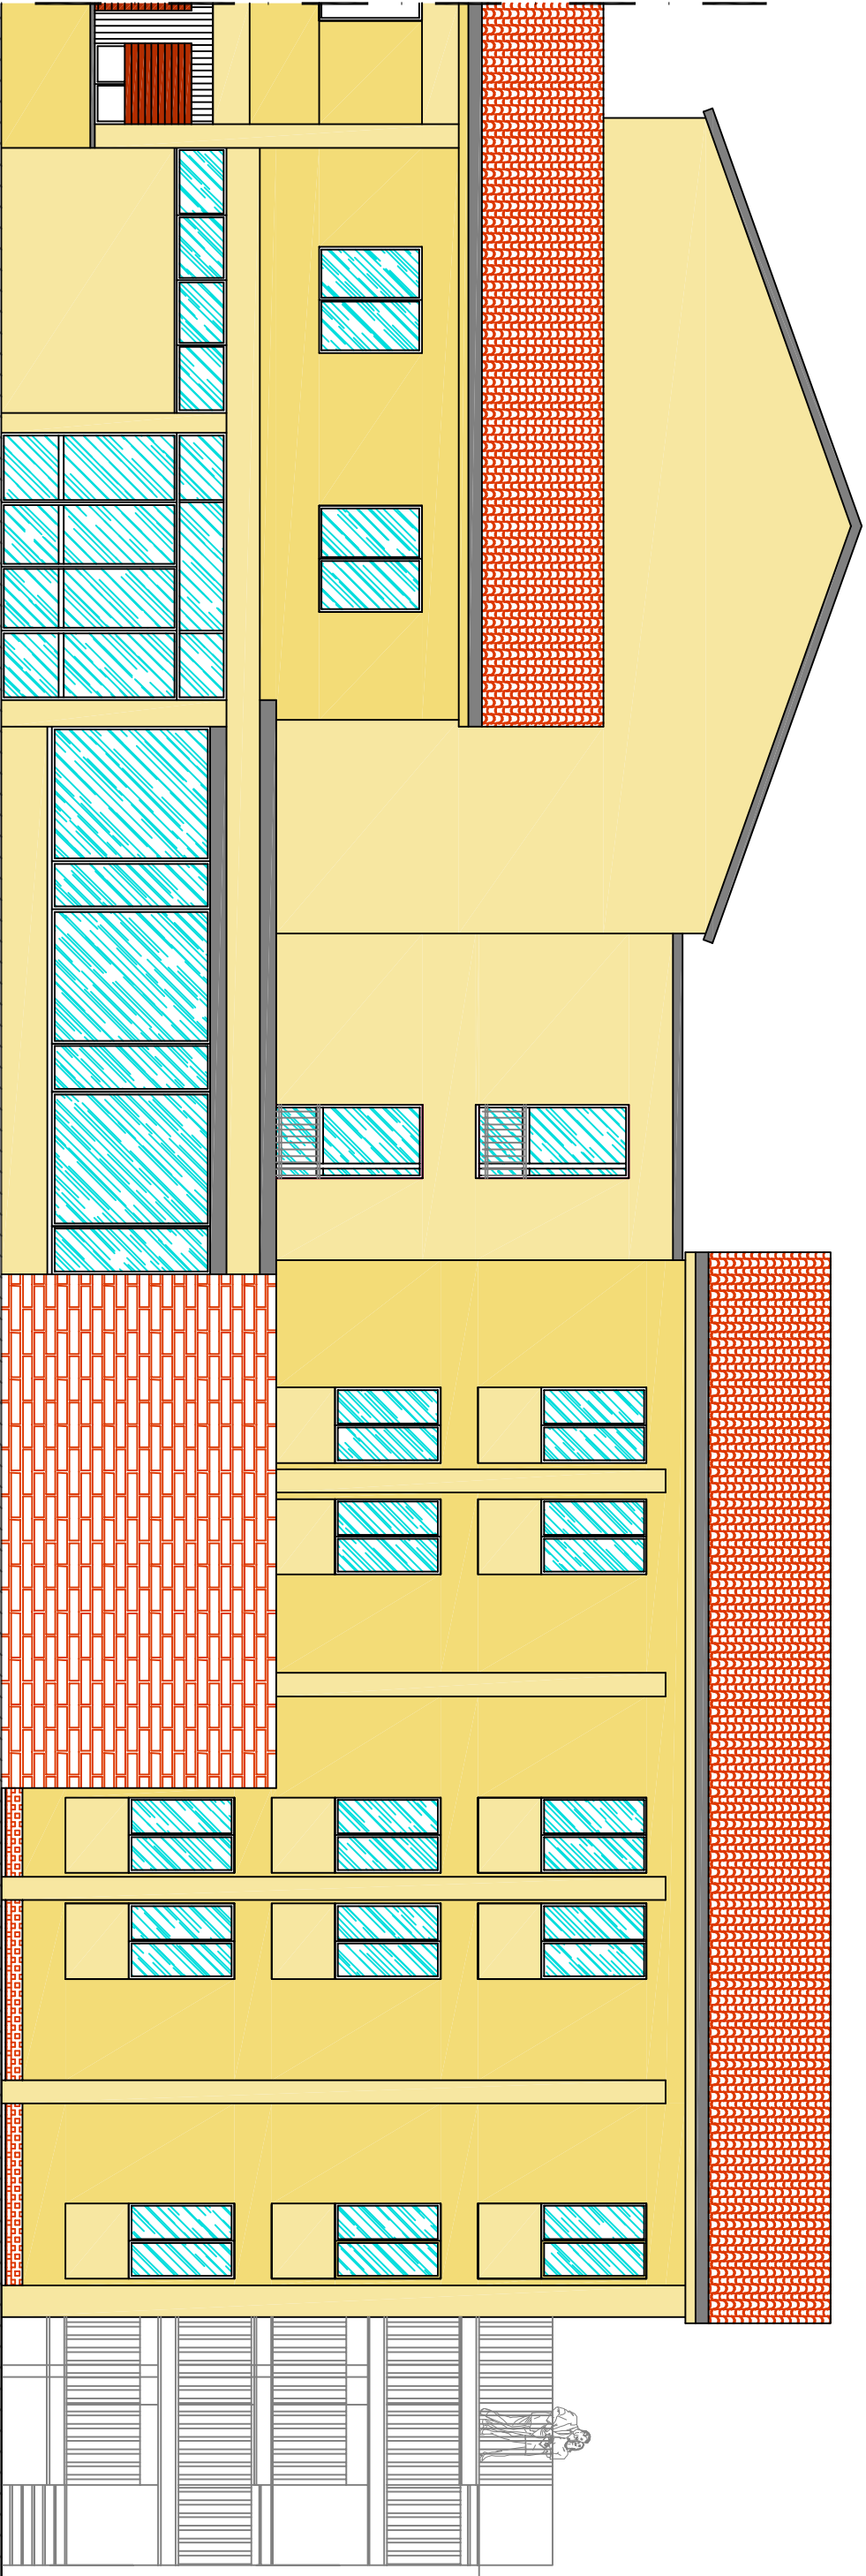

PROSPETTO A

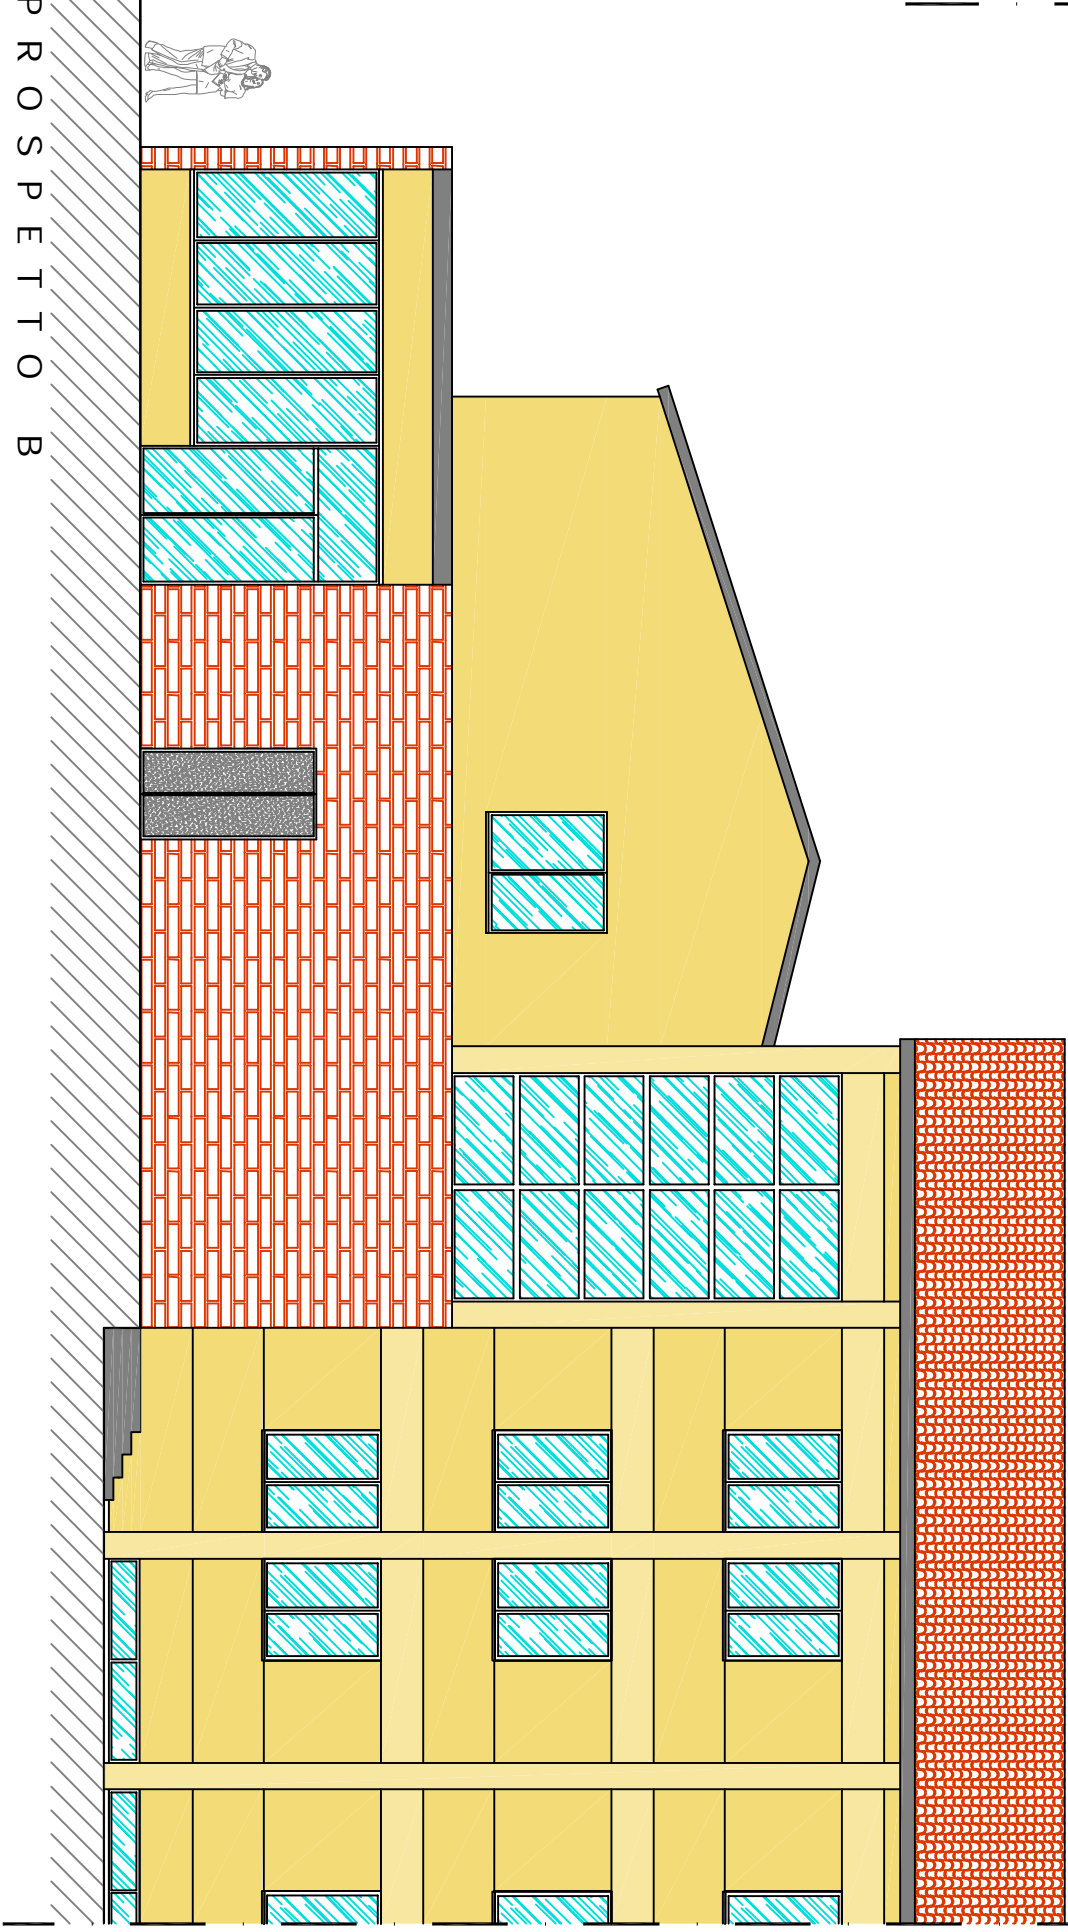

PROSPETTO B

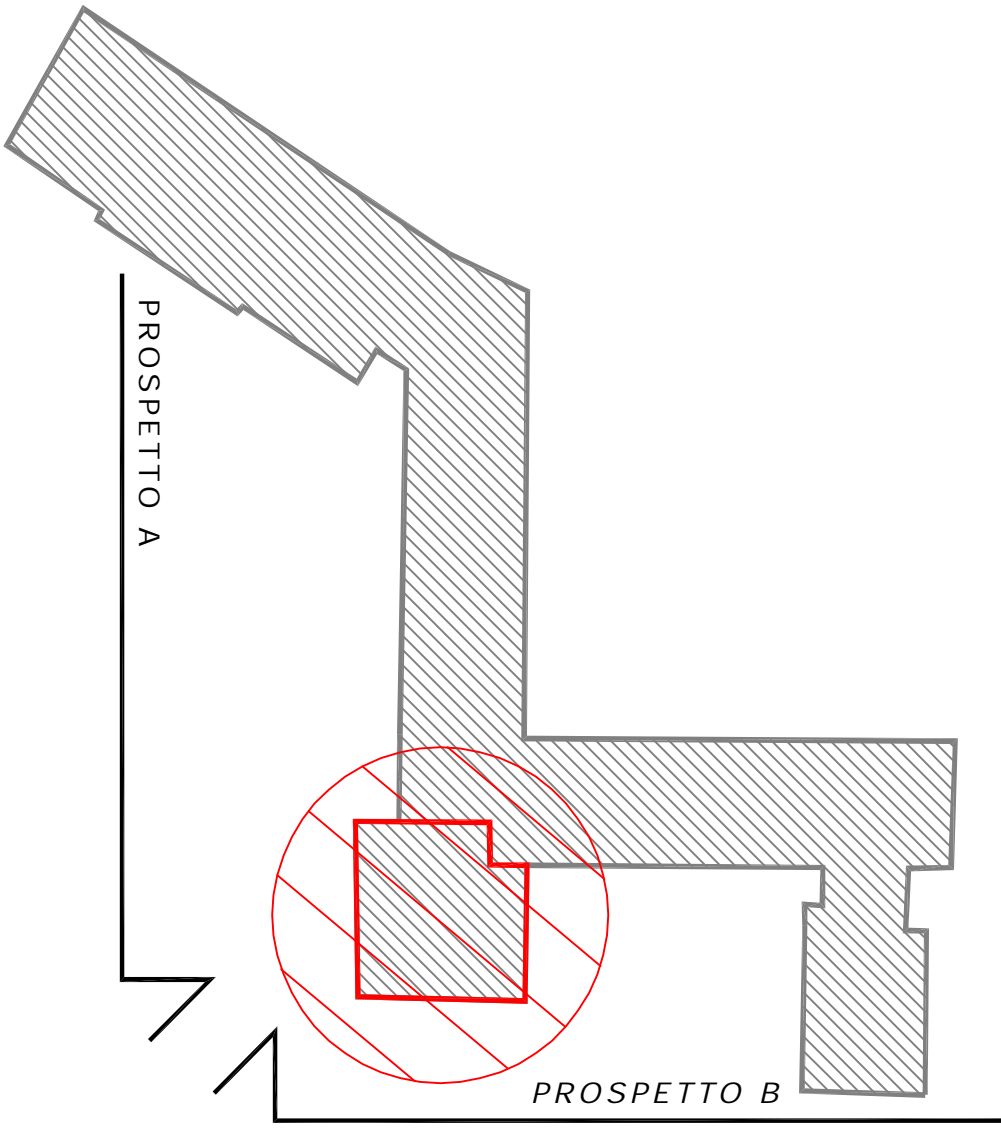

PROSPETTO A

PROSPETTO B