OVER-ARCH
ARCHITECTURE, ENGINEERING, ENVIRONMENT

VIA DEL DUCA 13
52045 - FOIANO DELLA CHIANA (AR)

COMUNE DI SARTEANO

RIQUALIFICAZIONE DI VIMENTAZIONE
E SOTTOSERVIZI
VIA DEI GOTI NEL CENTRO STORICO DI SARTEANO

17-001

IN FEBBRAIO 2017	1:50	24	PIANTA SOTTOSERVIZI STATO DI PROGETTO - VIA DEI GOTI

PIANTA SOTTOSERVIZI
SCALA 1:50

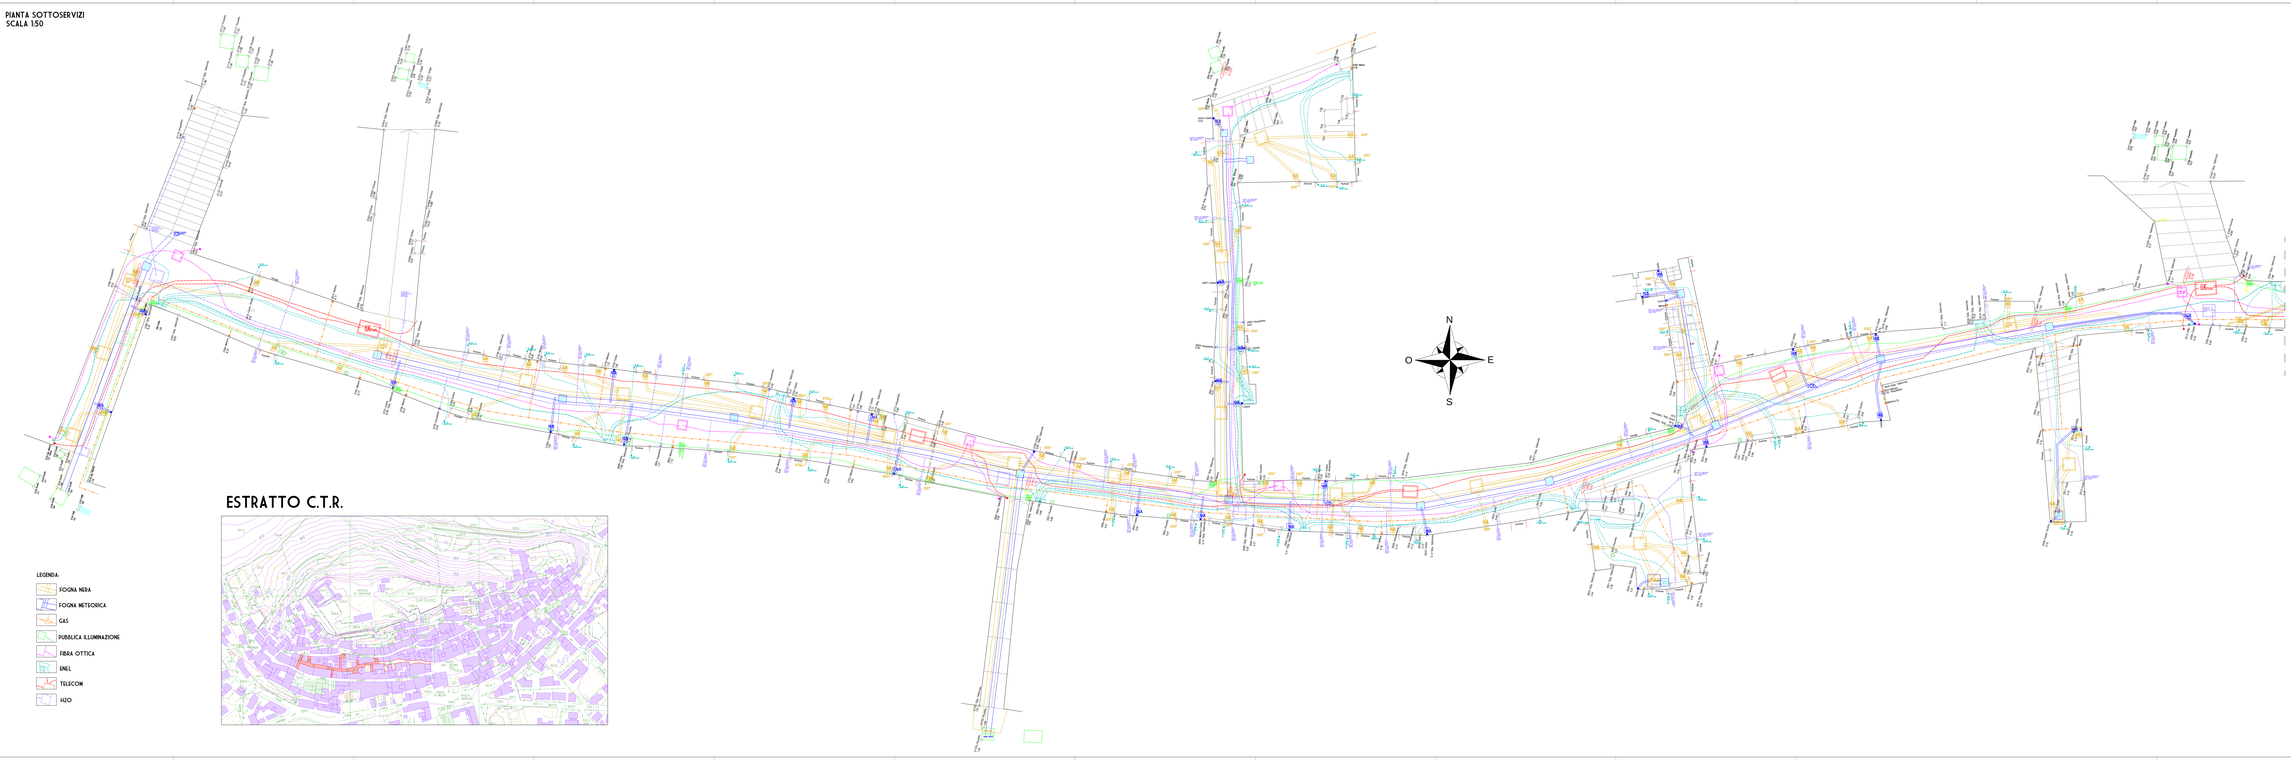

ESTRATTO C.T.R.

LEGENDA:

- FOGNA NERA
- FOGNA METEORICA
- GAS
- PUBBLICA ILLUMINAZIONE
- FIBRA OTTICA
- ENEL
- TELECOM
- H2O