OVER-ARCH
ARCHITECTURE VALUE

VIA DEL DUCA 13
52045 - FOIANO DELLA CHIANA (AR)

COMUNE DI SARTEANO

RIQUALIFICAZIONE PAVIMENTAZIONE
E SOTTOSERVIZI
VIA DEI GOTI NEL CENTRO STORICO DI SARTEANO

				17-001
DA FEBBRAIO 2017	1:50	28	PIANTA SOTTOSERVIZI E SEZIONE A LIVELLO STATO DI PROGETTO - VIA DEI GOTI	

PIANTA SOTTOSERVIZI
SCALA 1:50

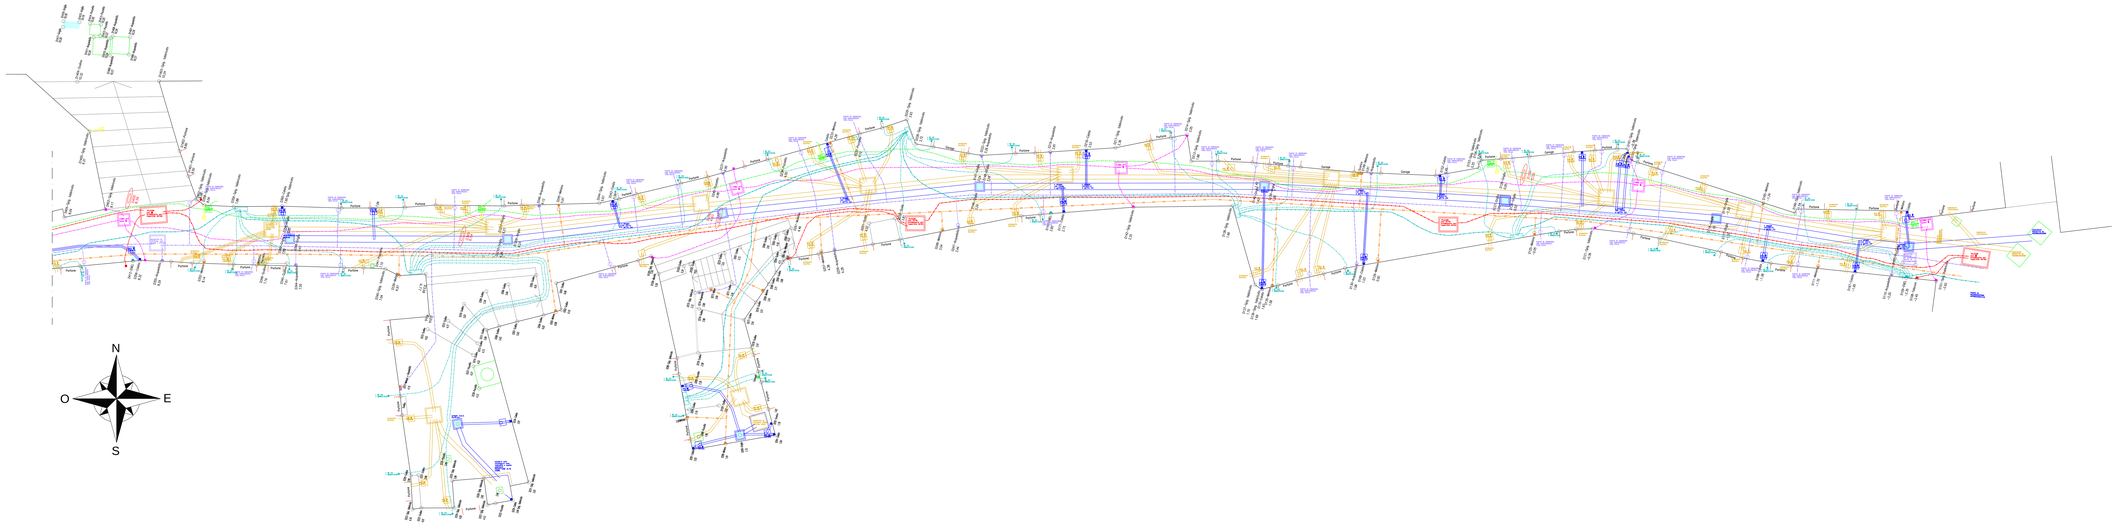

ESTRATTO C.T.R.

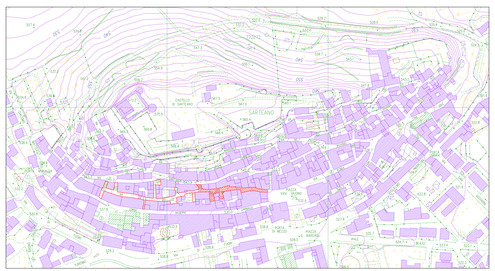

LEGENDA:

- FOGNA NERA
- FOGNA METEORICA
- GAS
- PUBBLICA ILLUMINAZIONE
- FIBRA OTTICA
- ENEL
- TELECOM
- H2O

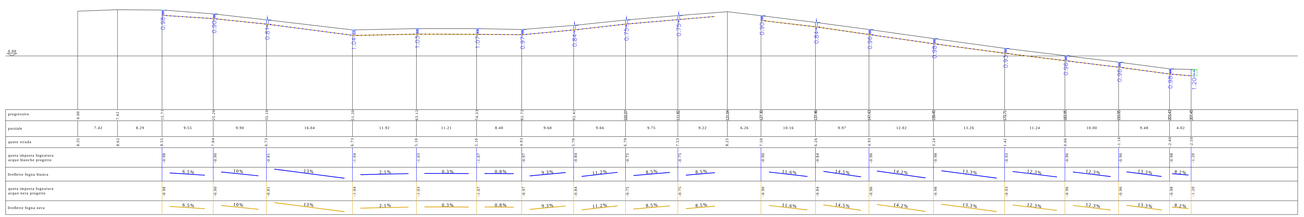

VIA DEI GOTI 1:200